

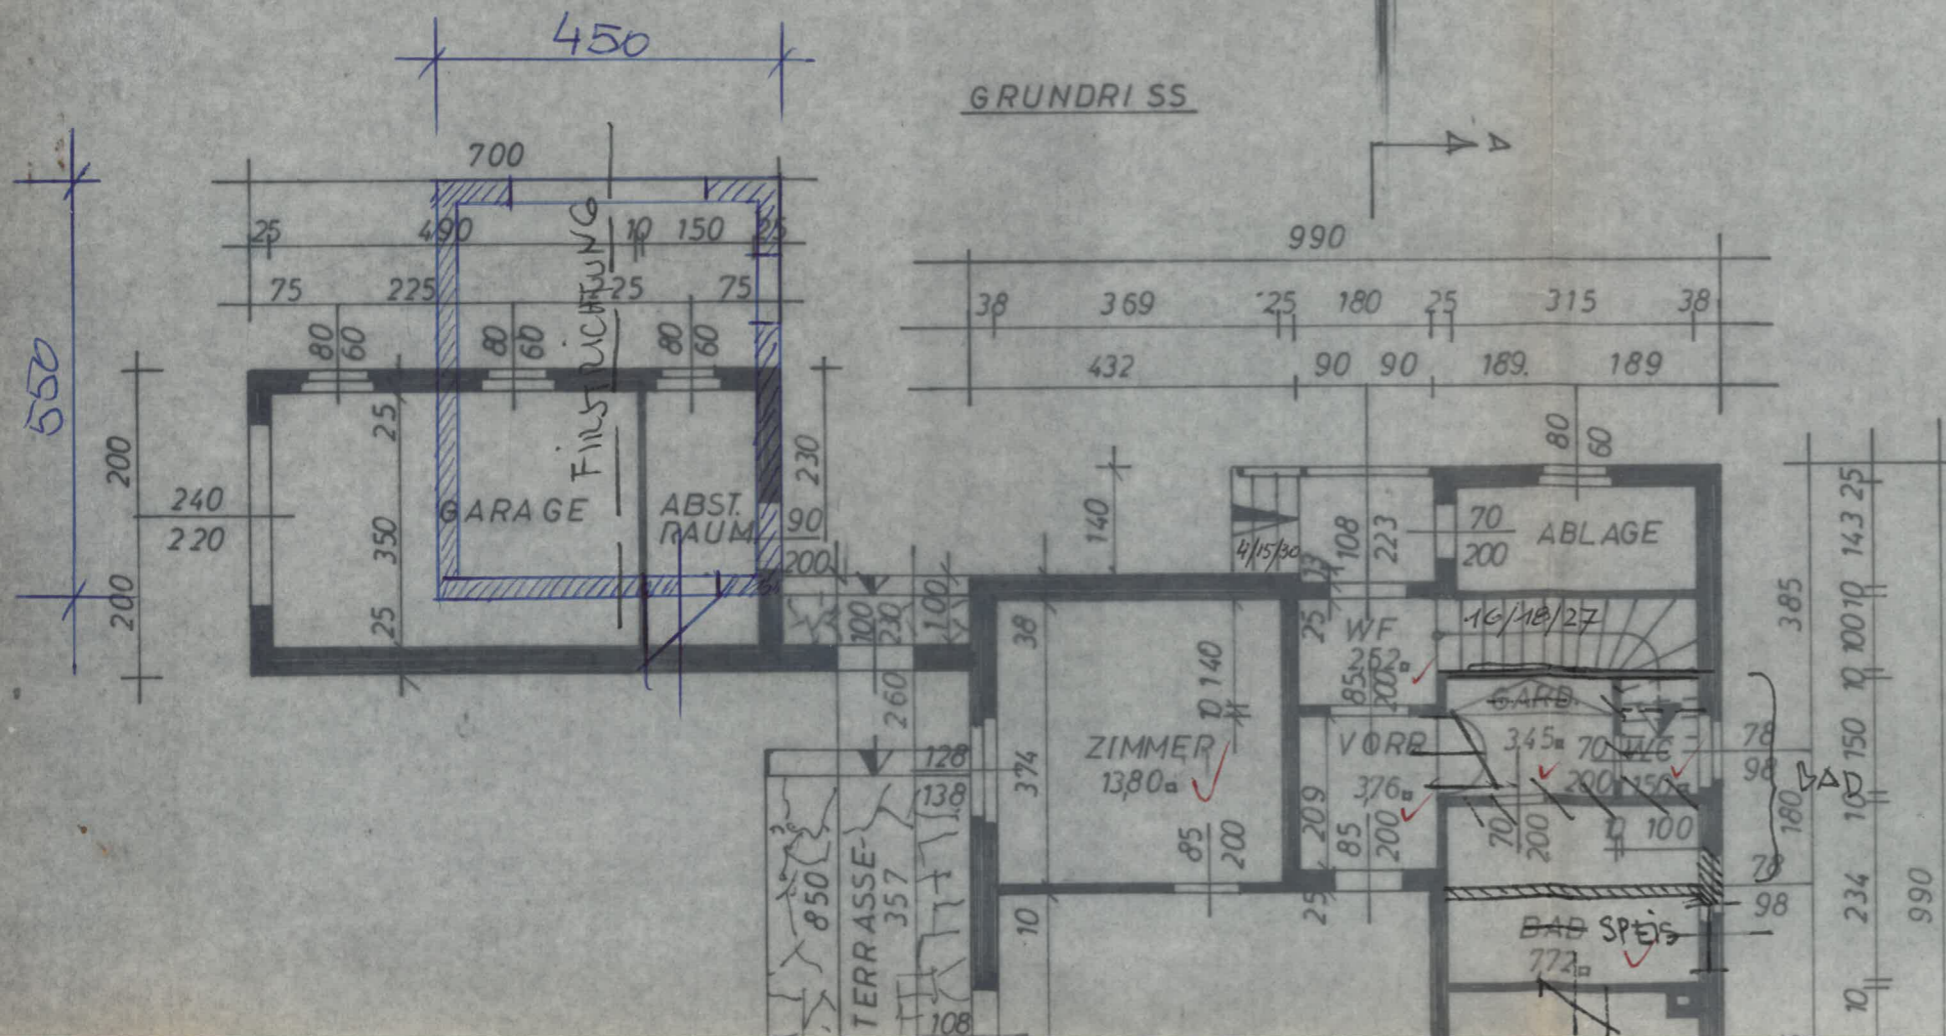
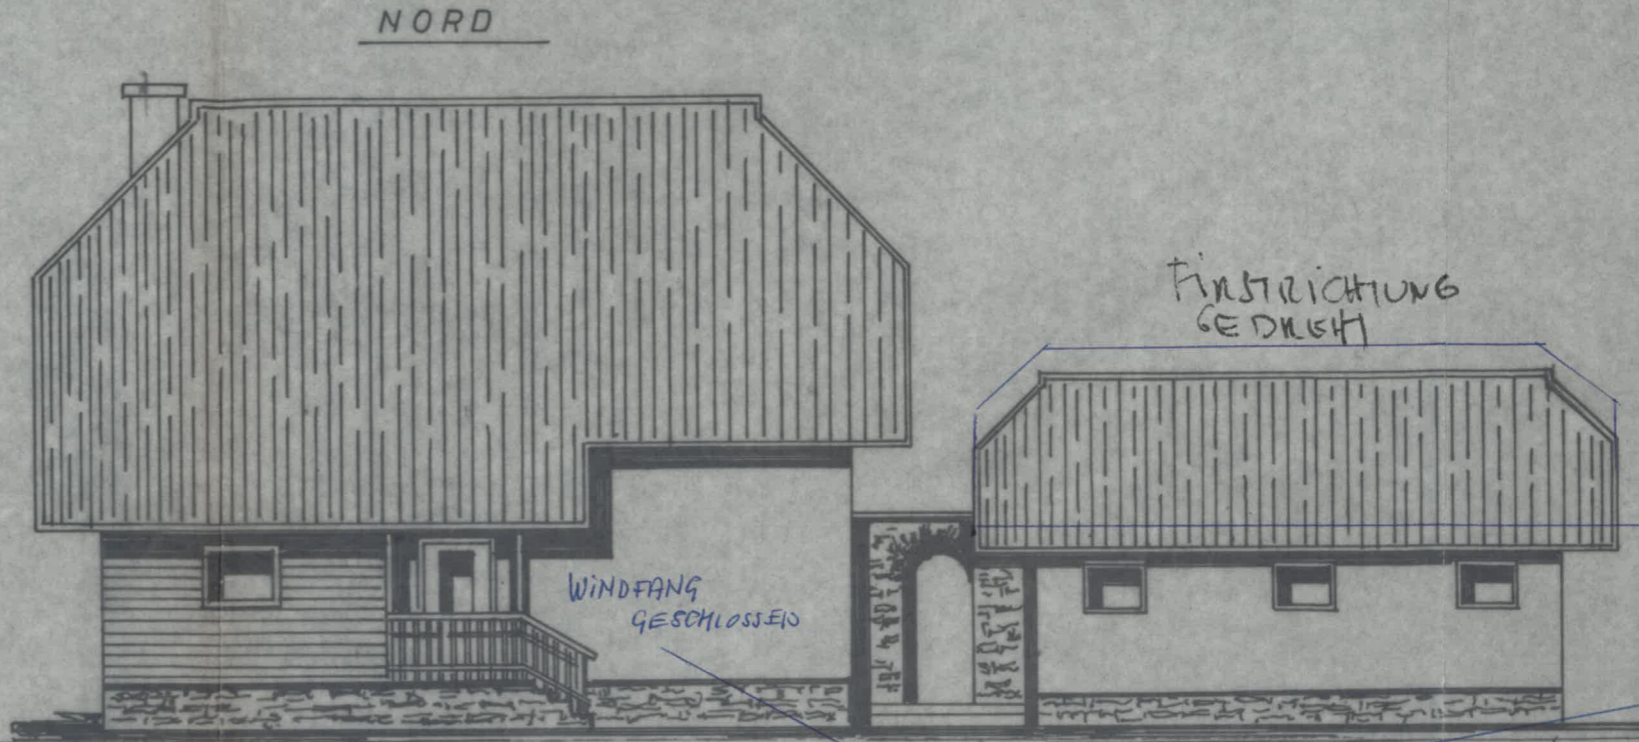


WOHNHAUS FÜR HERRN U. FRAU WALTER U. ELFRIEDE URBAN AUF AUSTAUSCHPLAN M 1:100

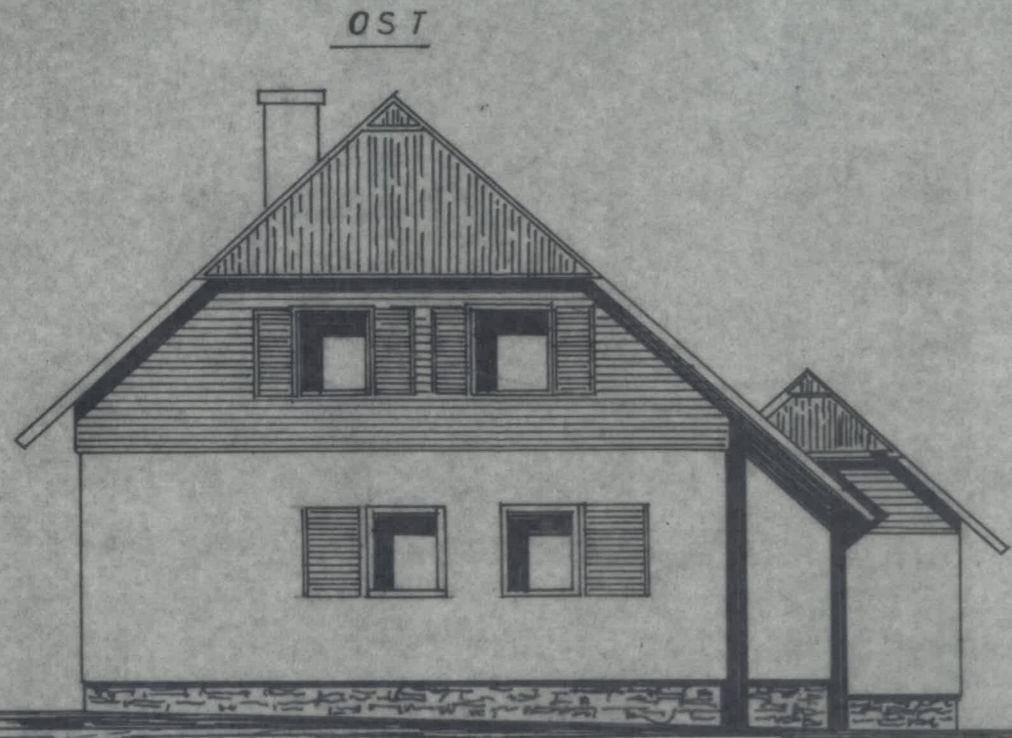

ÄNDERUNGEN BEWILIGT
28. Juli 1986
Köstenberger
Köstenberger

- 13,30
- 21,30
- 8,58
- 7,72
- 3,76
- 2,12
- 3,45
- 4,50
- 60,13

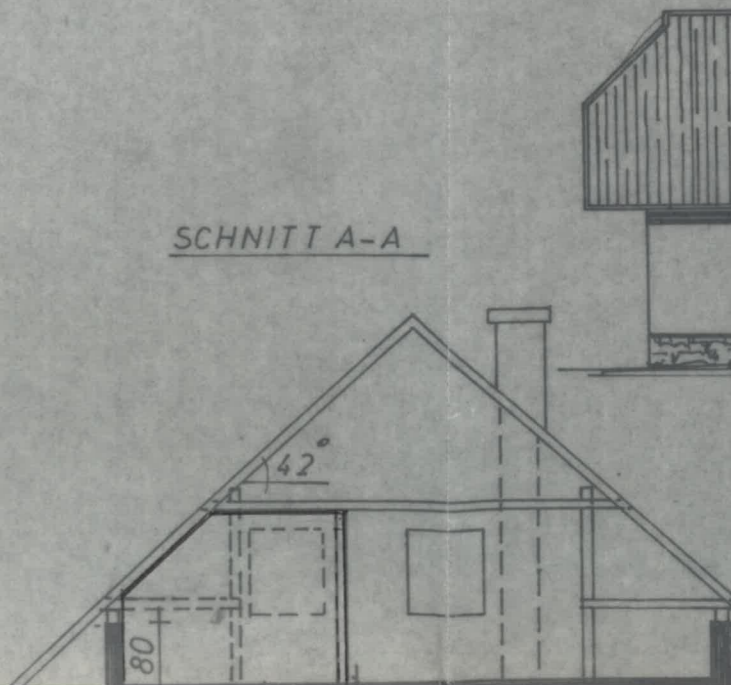

M
Be
Gene
des ha.
Zl.: 153-

VALTER U. ELFRIEDE URBAN AUF PARZ. NR 104/11 IN GRADES GEM. METNITZ

NORD

WEST



Für die Ausführung sind sämtliche einschlägigen derzeit in Kraft befindlichen Regeln, insbesondere die Ö-NORMEN verbindlich.

Bezirkshauptmannschaft
 St. Veit a. d. Glan
 vorgeprüft
 Zahl: 4905/2/1984-XV
 Datum: 1985 01 02



ÄNDERUNGEN BEWILIGT

28. Juli 1986
 Köstenberger
 Köstenberger



MARKTGEMEINDE METNITZ
 Bezirk St. Veit an der Glan
 Genehmigt unter den Bedingungen
 des ha. Bescheides vom 26. Feb. 1985
 Zl.: 153-9/ 0150/1984-6
 Der Bürgermeister:
 Köstenberger
 Köstenberger

SÜD


38
385
78
98
180
78
98
10
234
990
10



13,80
21,80
8,58
7,72
3,76
2,12
3,45
1,50
<u>60,13</u>

SCHNITT A-A

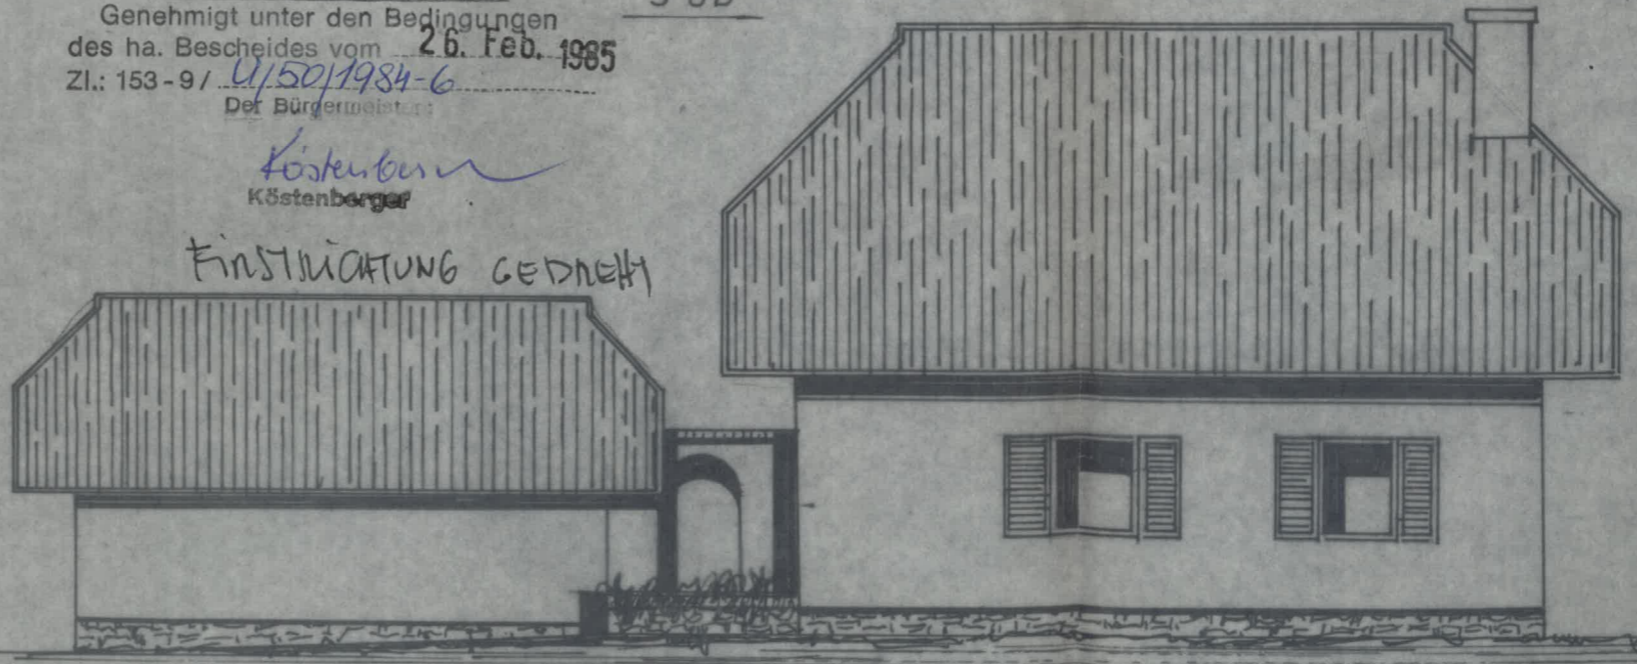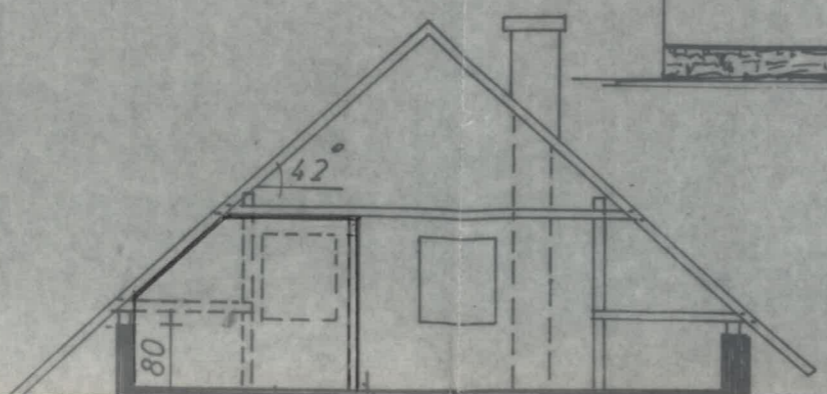

LAGE PLAN M 1:500

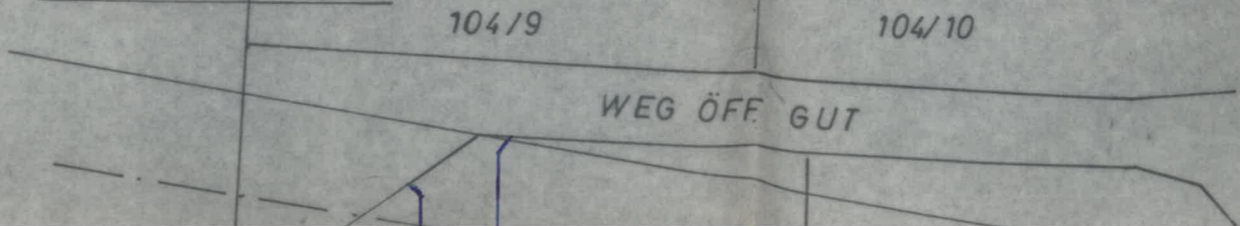

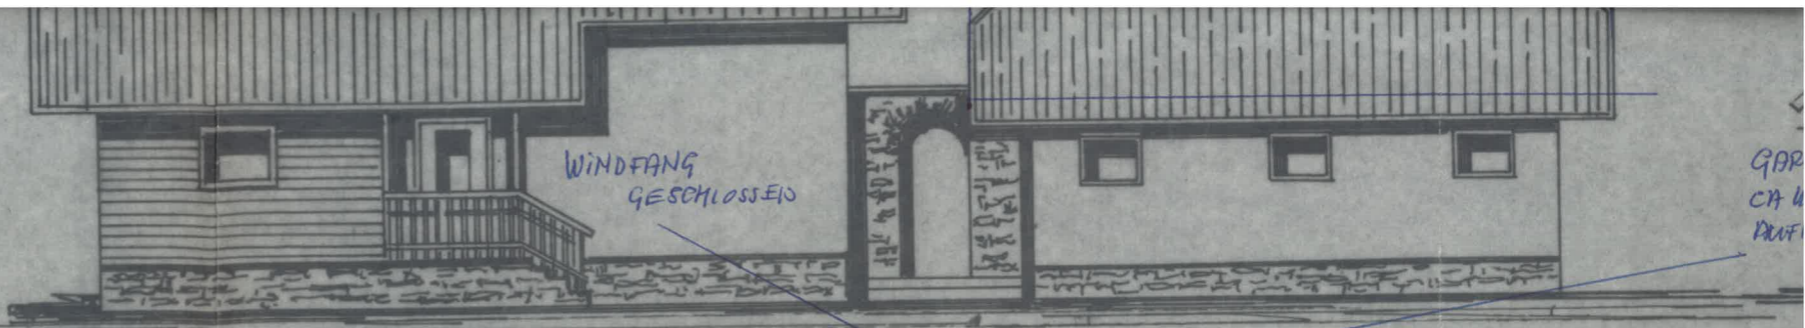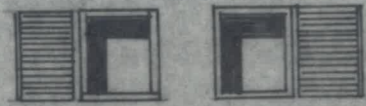


ÄNDERUNGEN BEWILLIGT

28. Juli 1986

Kostenberger


MARKT
Bezirk
Genehmigt
des ha. Besch
Zl.: 153-9/...

GRUNDRISS

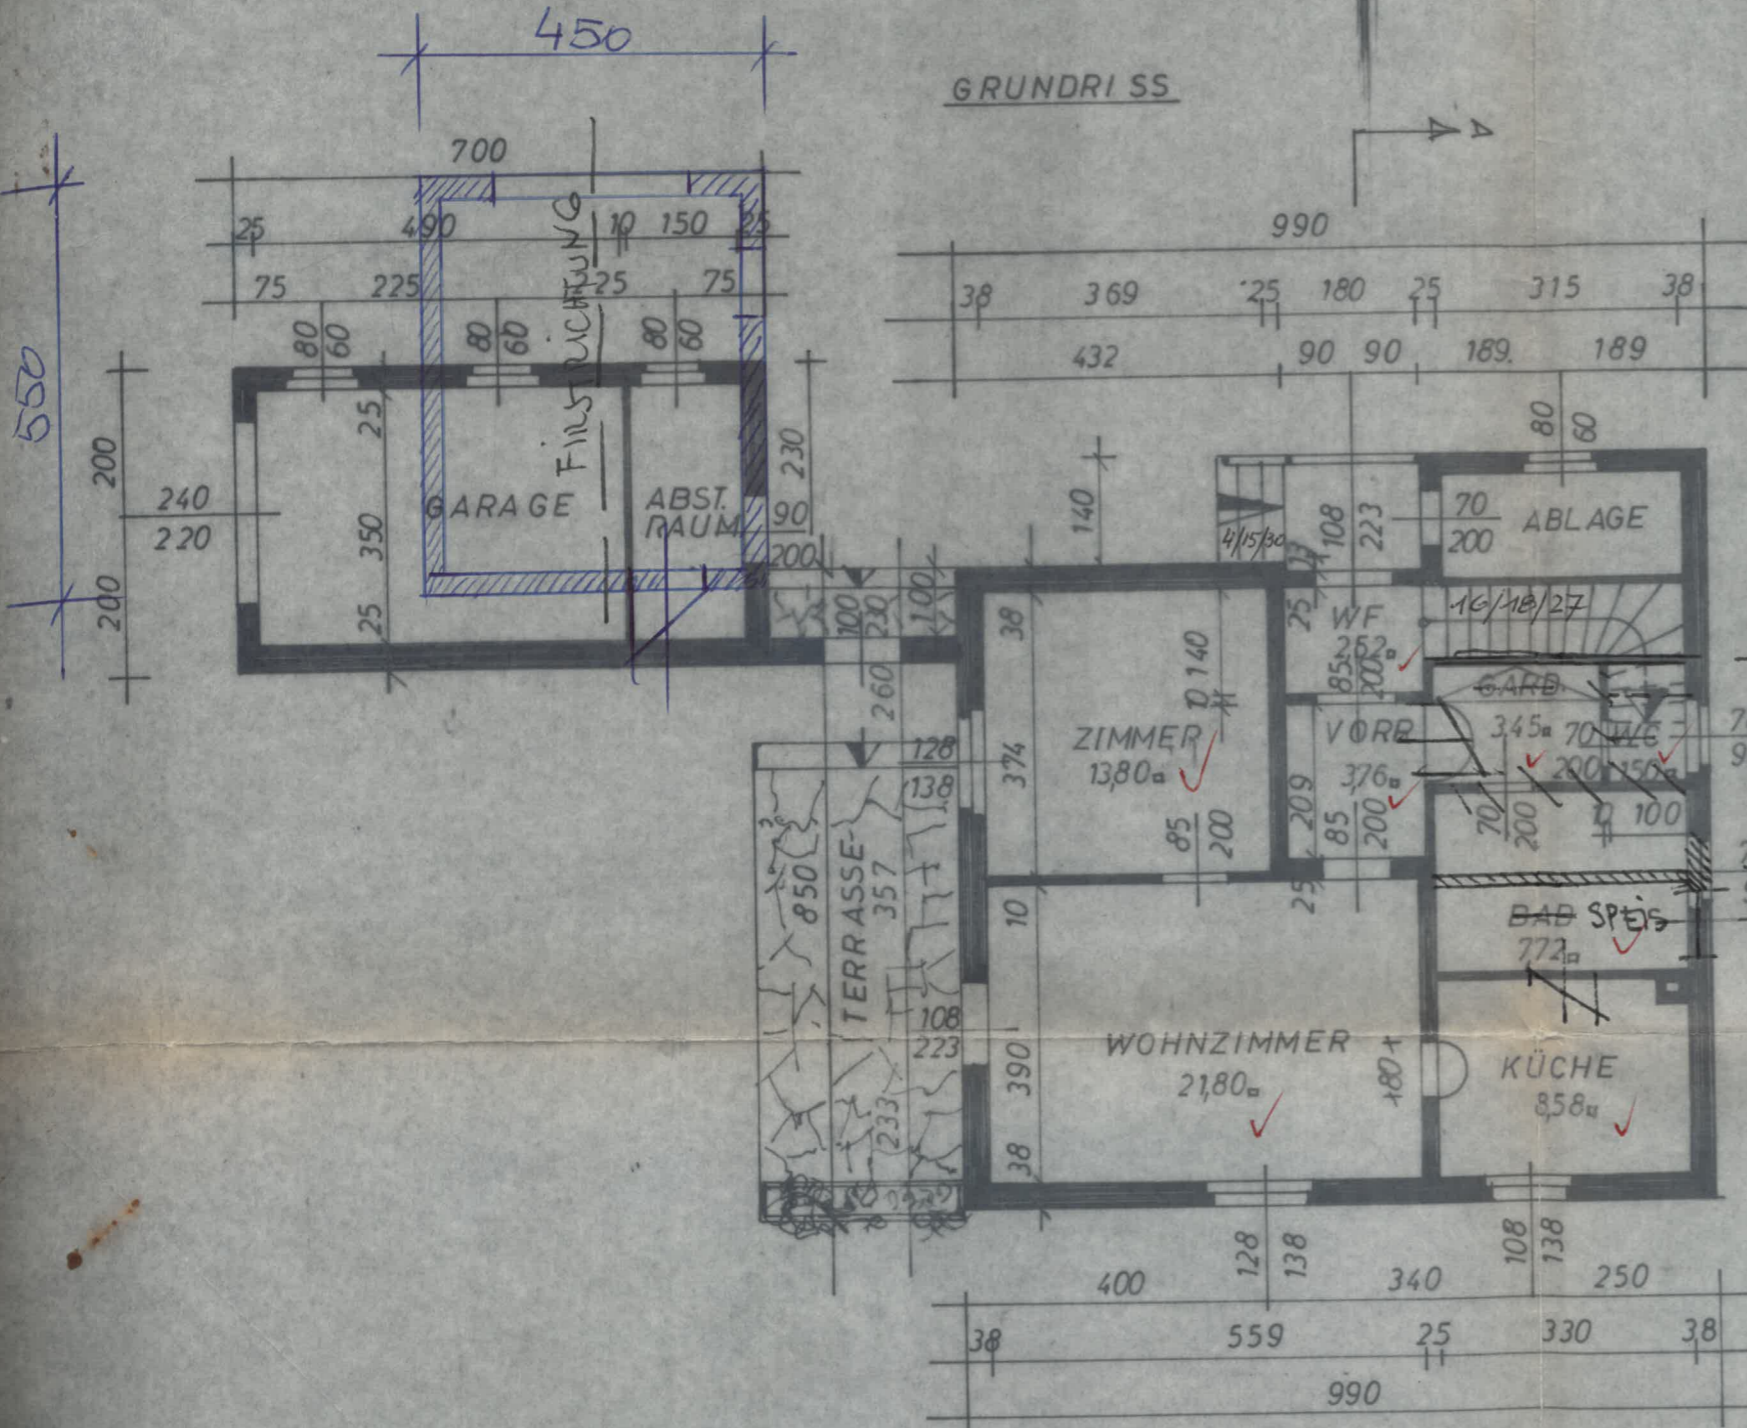

13,80
21,80
8,58
7,72
3,76
2,12
3,45
1,50
63,13

SCHNITT A-A

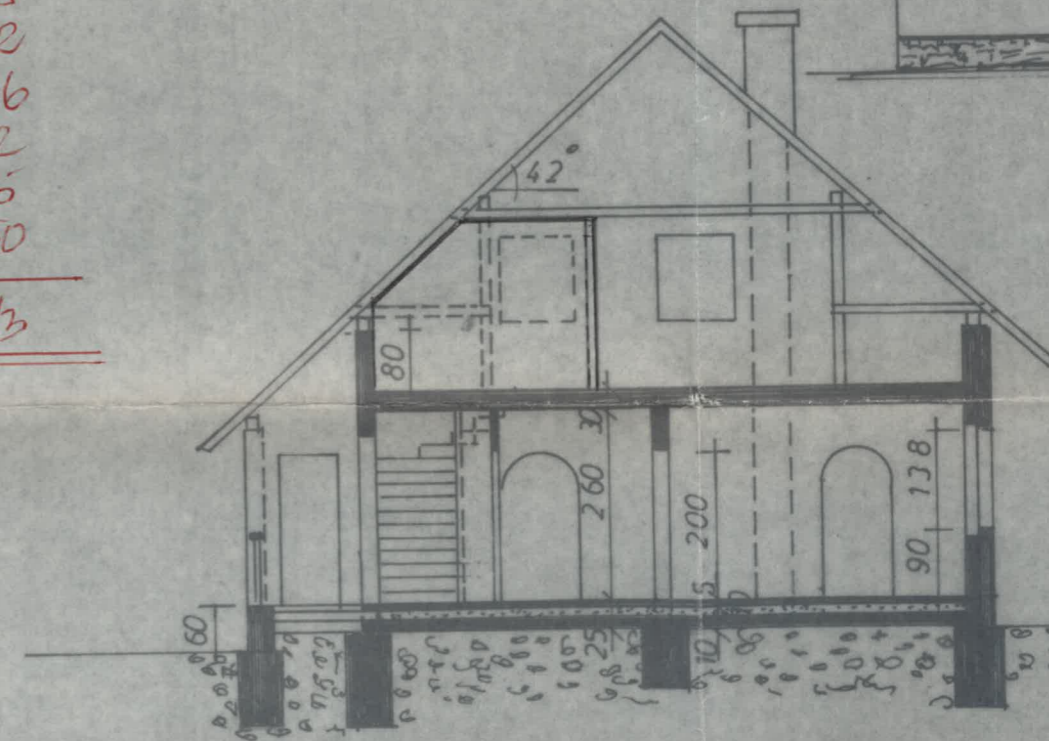


METNITZ 15. 12. 1984

DER BAUHERR: *Mr. Lab*
Elfriede Urban

DER PLANER:
ING. ALFRED KOGLER
Baumeister
9363 METNITZ 88
Telefon (04267) 311

ANRAINER:
GEM. METNITZ
PARZ. NR 104/1
104/1
104/1

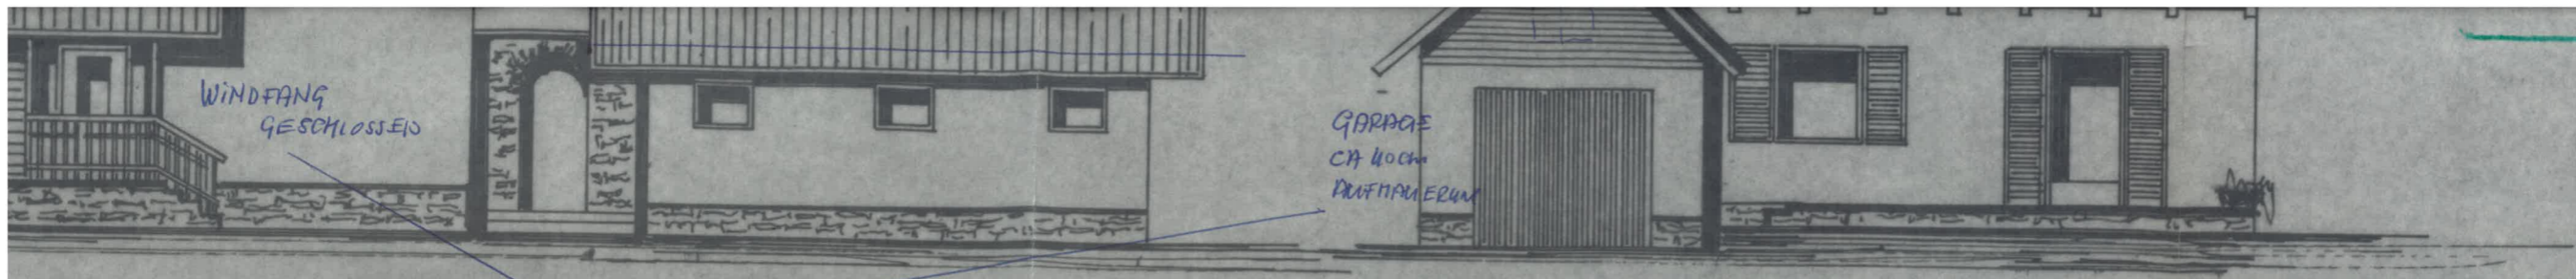

ÄNDERUNGEN BEWILLIGT

28. Juli 1986


Kostenberger
Kostenberger

MARKTGEMEINDE METNITZ
Bezirk St. Veit an der Glan
Genehmigt unter den Bedingungen
des ha. Bescheides vom 26. Feb. 1985
Zl.: 153-9/ U/50/1984-6
Der Bürgermeister:


S Ü D

Kostenberger
Kostenberger

EINSTÜCKUNG GEDREHT

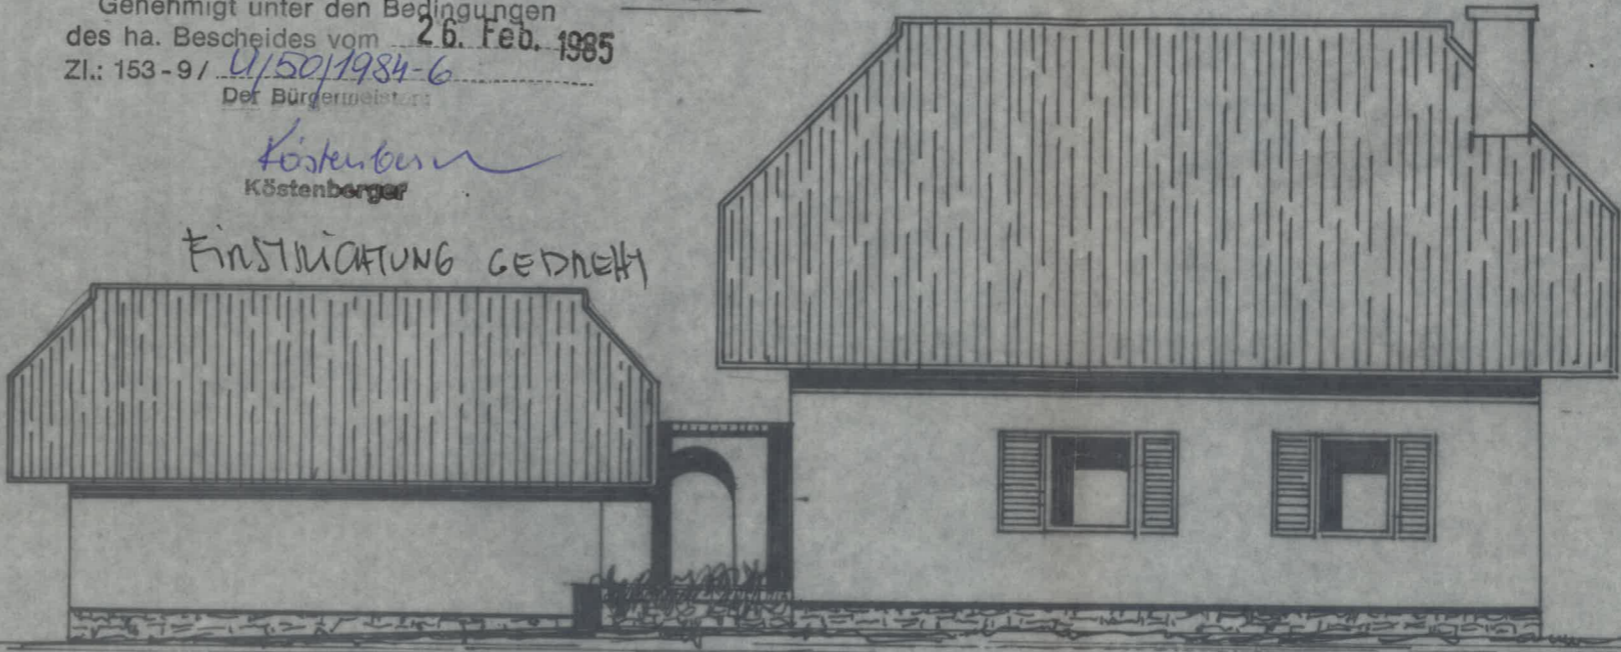


SCHNITT A-A

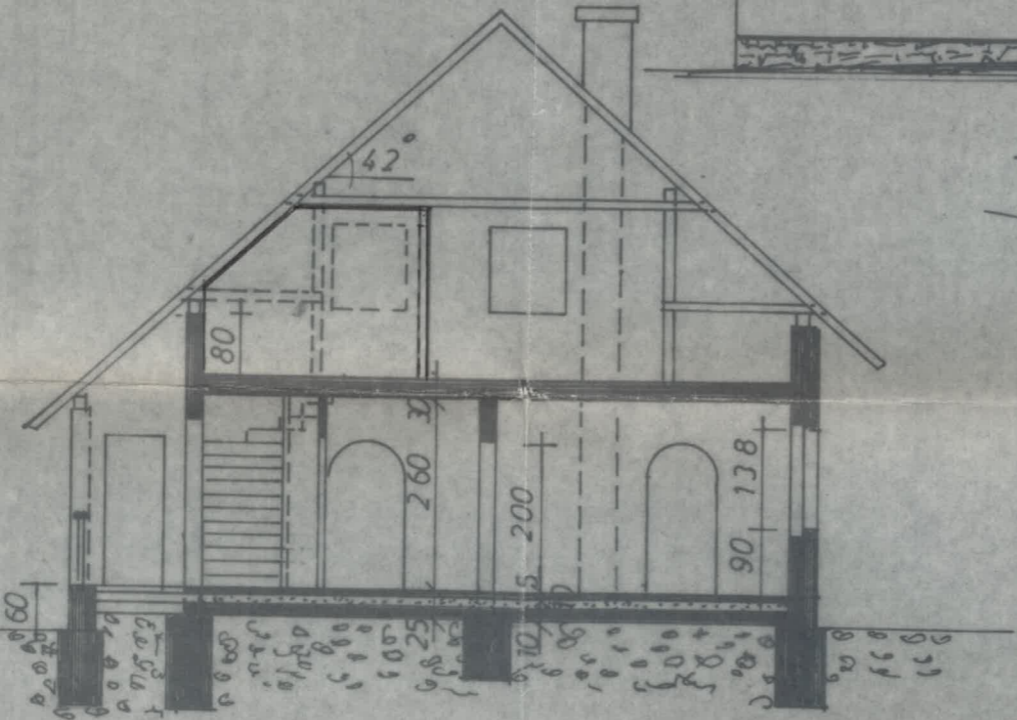

385
78
98
180
78
98
234
990
425
260
38

13,80
21,80
8,58
7,72
3,76
2,12
3,45
4,50
63,13

LAGEPLAN M 1:500

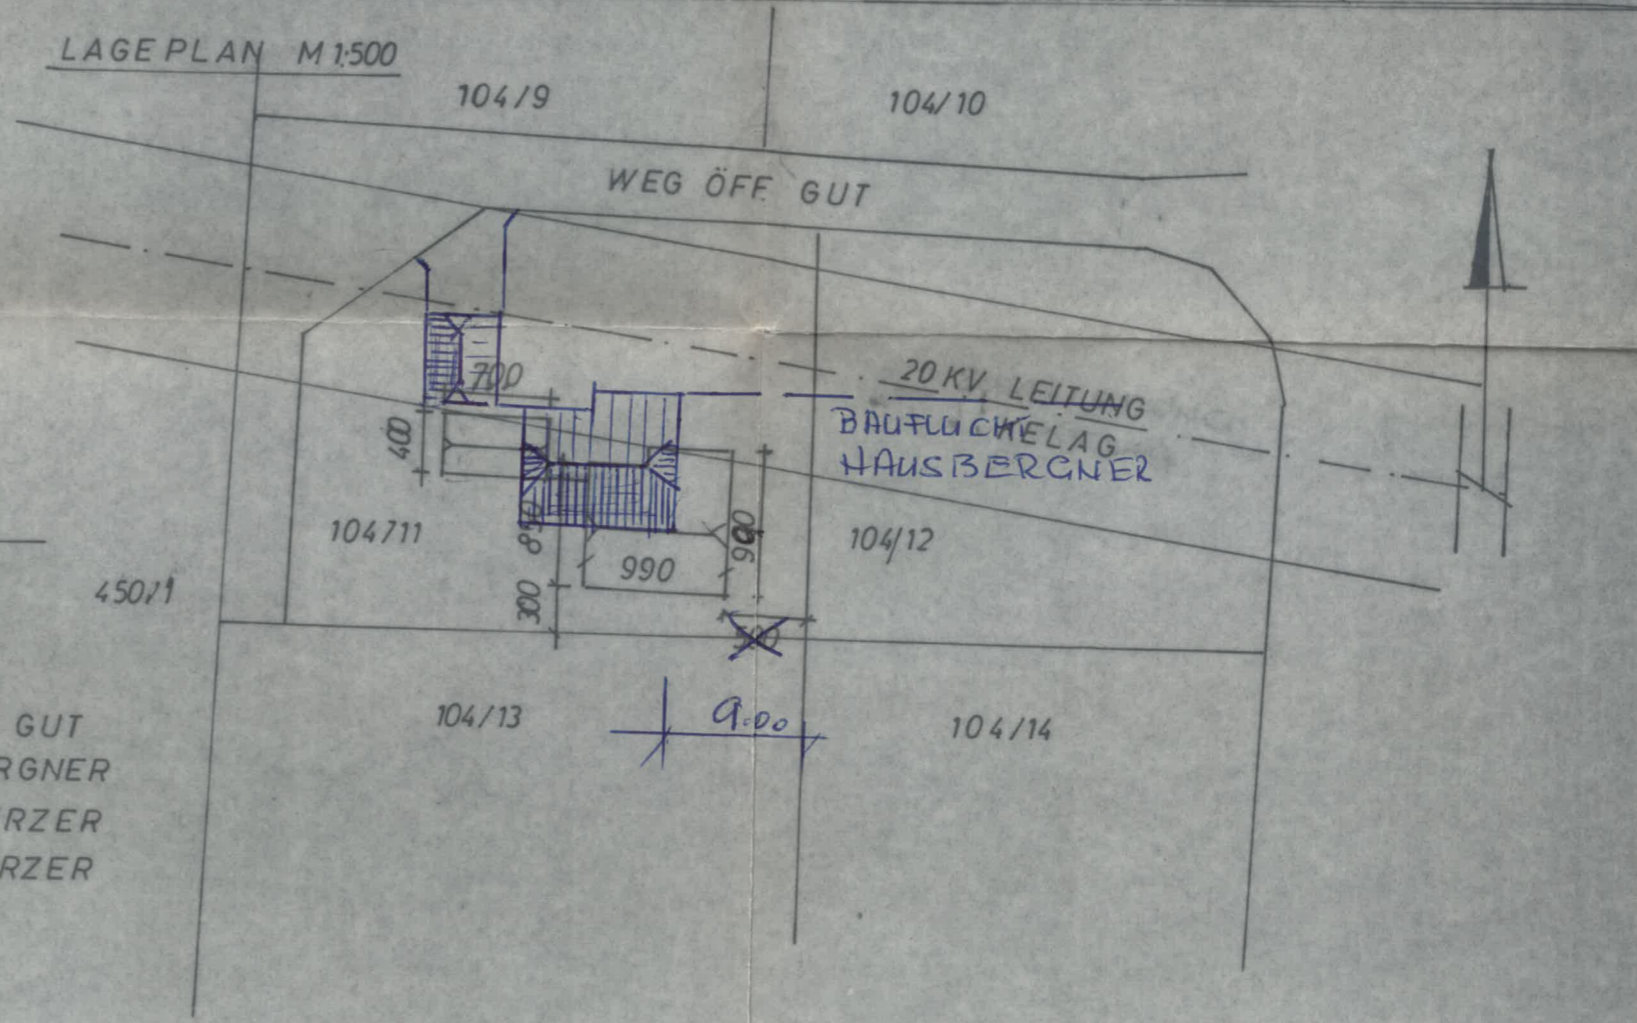

ANRAINER:
GEM. METNITZ ÖFF. GUT
PARZ. NR 104/12 BERGNER
104/13 WURZER
104/14 WURZER

DER PLANER:

ING. ALFRED KOGLER
Baumeister
9363 METNITZ 88
Telefon (04267) 311

ERR: *Mr. Lab*
Elfriede Urban