




ZIPSGASSE 4 2344 MARIA ENZERSDORF

TOP 15

Übersichtsplan Erdgeschoss
Grundriss Erdgeschoss
Grundriss Obergeschoss
Grundriss Dachgeschoss

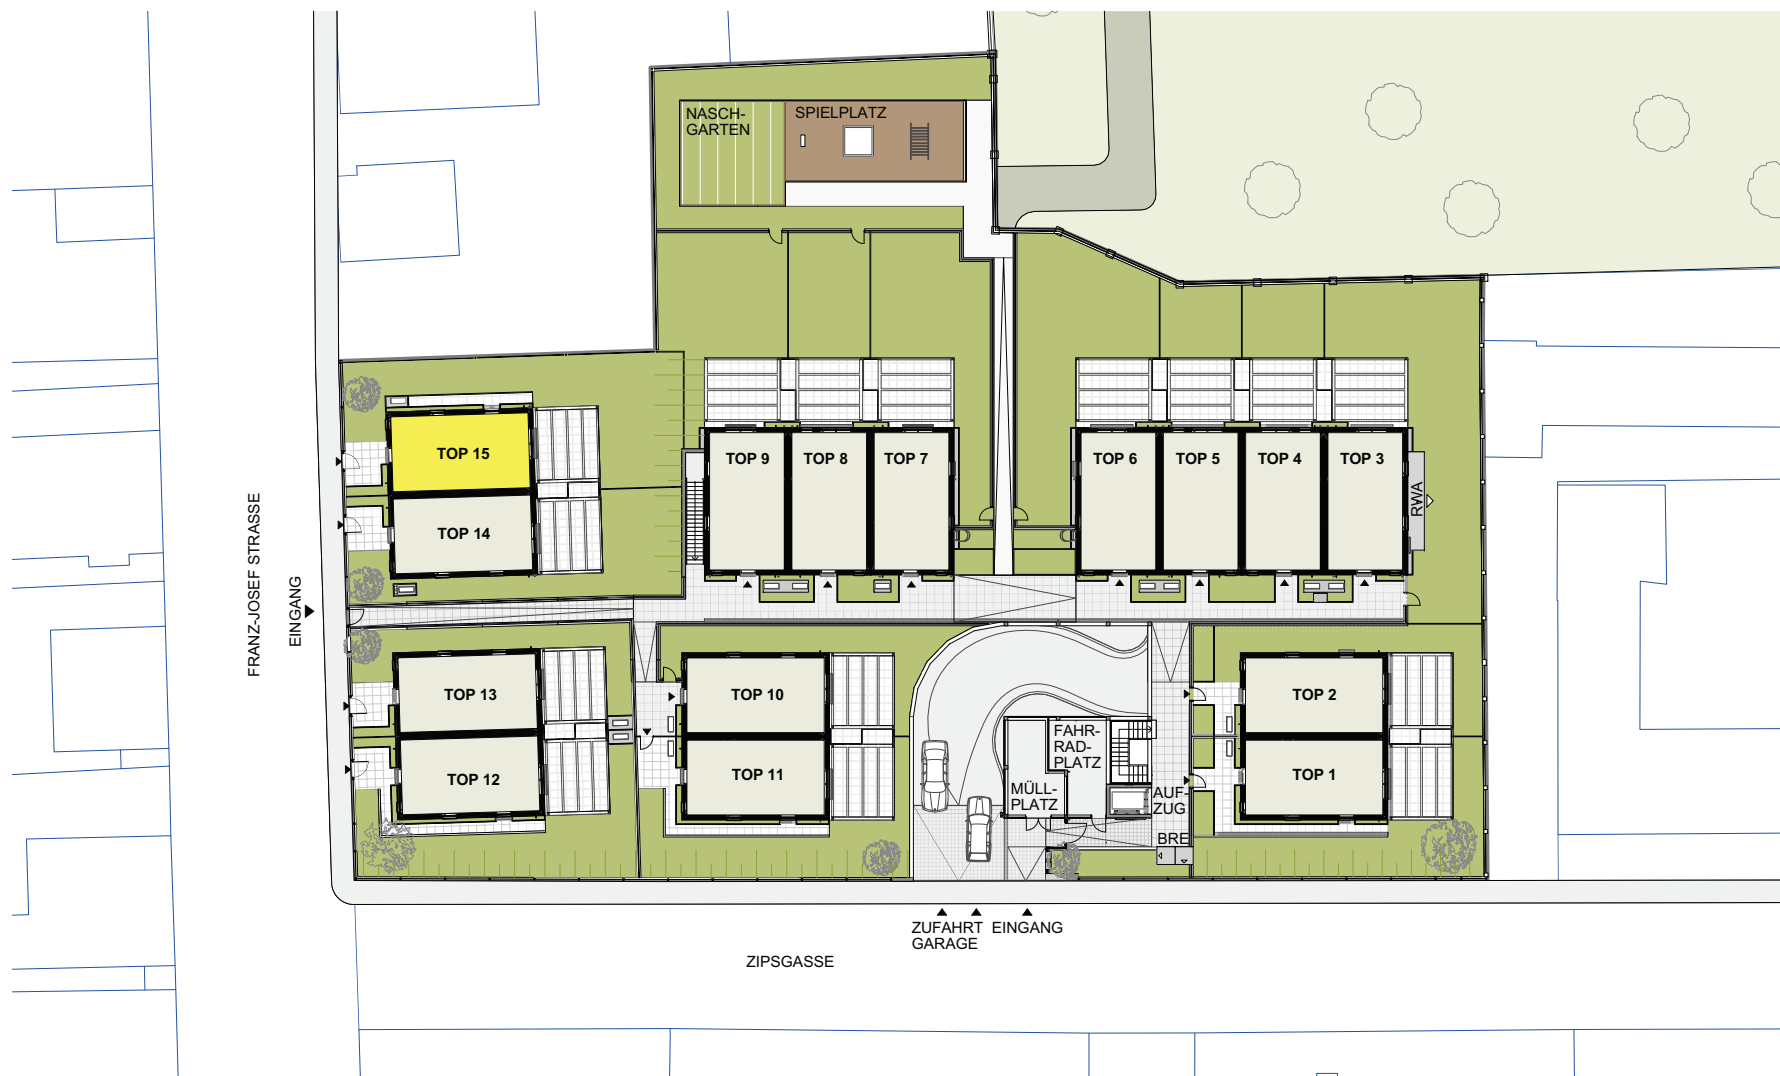

ZIPSGASSE 4, 2344 MARIA ENZERSDORF


ÜBERBLICK ERDGESCHOSS

BRE - Brauchrauchentlüftung
RWA - Rauch- und Wärmeabzugsanlage


Die abgebildeten Einrichtungsgegenstände sind Symboldarstellungen. Die kaufgegenständliche Einrichtung ist der Bau- und Ausstattungsbeschreibung zu entnehmen.
Die im Plan dargestellten Abmessungen und Raumhöhen können im Zuge der Bauführung Änderungen unterliegen.
Für die Bestellung von Einbaumöbeln sind Naturmaße heranzuziehen.



HAWLIK GERGINSKI
ARCHITEKTEN ZT GMBH

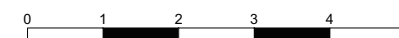

1:500
Planstand 18.06.2025

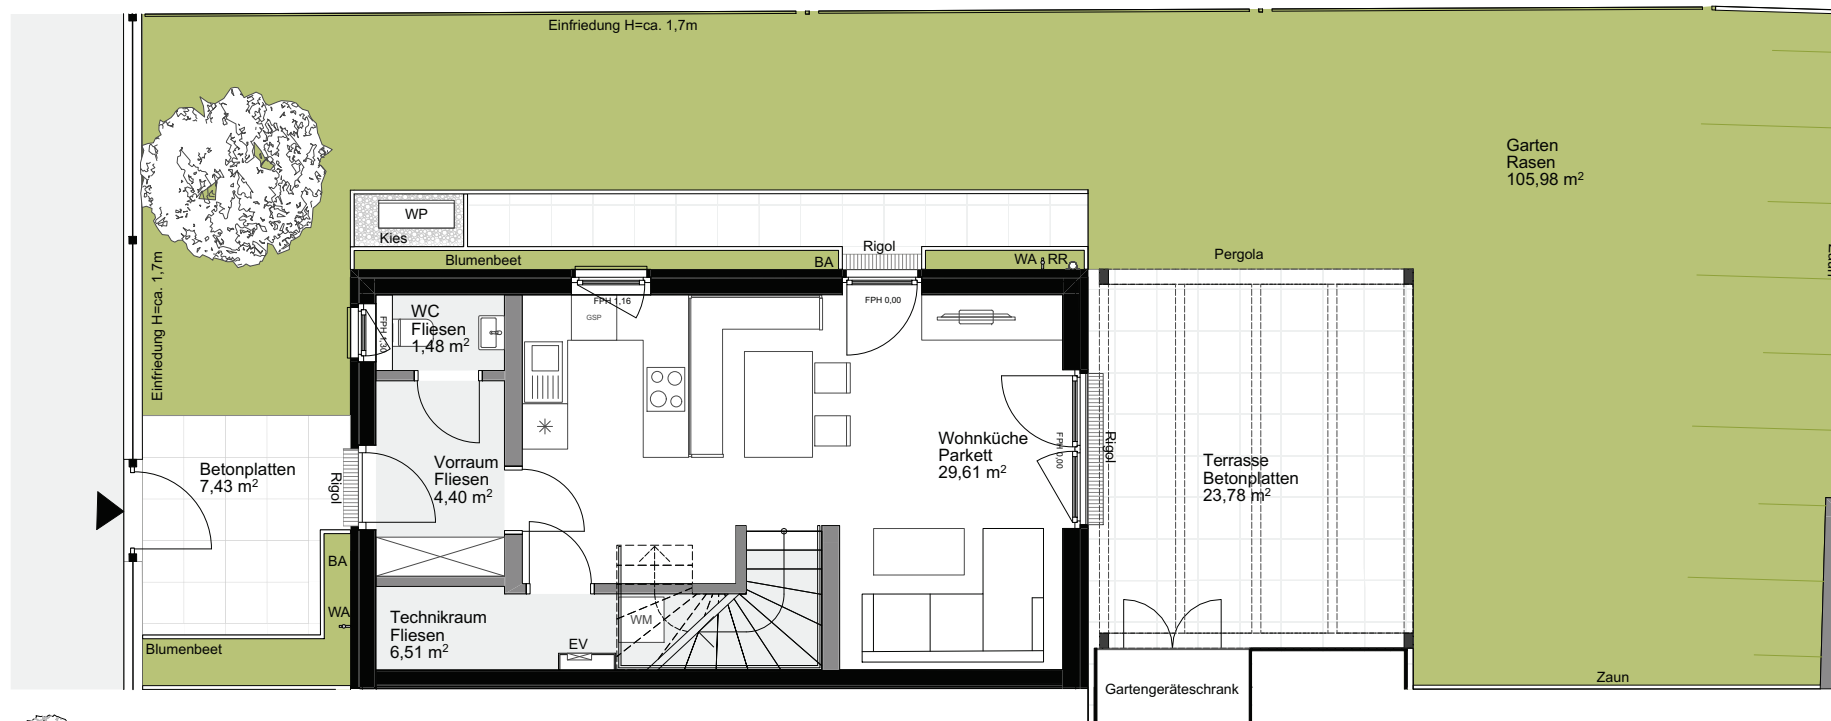

BÄUME

- BA RANKGERÜST MIT AUTOMATISCHER BEWÄSSERUNGSANLAGE
- AB ABSTURZSICHERUNG
- WA WASSERANSCHLUSS
- WP WÄRMEPUMPE
- HT HANDTUCHTROCKNER
- HKV HEIZKREISVERTEILER
- EV E-VERTEILER
- WM WASCHMASCHINE
- FPH FERTIGE PARAPETHÖHE
- BRE BRANDRAUCHENTLÜFTUNG
- RWA RAUCH- UND WÄRMEABZUG



LAGE

**ZIPSGASSE 4,
2344 MARIA ENZERSDORF**

TOP 15


ERDGESCHOSS

WOHNFLÄCHE GESAMT	ca. 113,46 m²
GARTEN	ca. 105,98 m ²
EINLAGERUNG	ca. 3,76 m ²
GARTENTERRASSE	ca. 23,78 m ²
RAUMHÖHE	ca. 2,54 m



Die abgebildeten Einrichtungsgegenstände sind Symboldarstellungen. Die kaufgegenständliche Einrichtung ist der Bau- und Ausstattungsbeschreibung zu entnehmen.
Die im Plan dargestellten Abmessungen und Raumhöhen können im Zuge der Bauführung Änderungen unterliegen.
Für die Bestellung von Einbaumöbeln sind Naturmaße heranzuziehen.



HAWLIK GERGINSKI
ARCHITEKTEN ZT GMBH

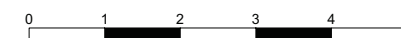

M 1:100
Planstand 18.06.2025

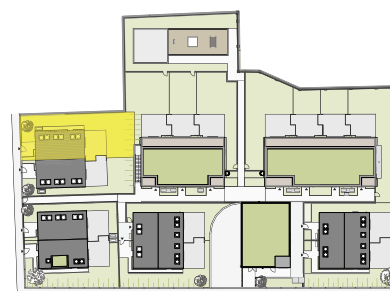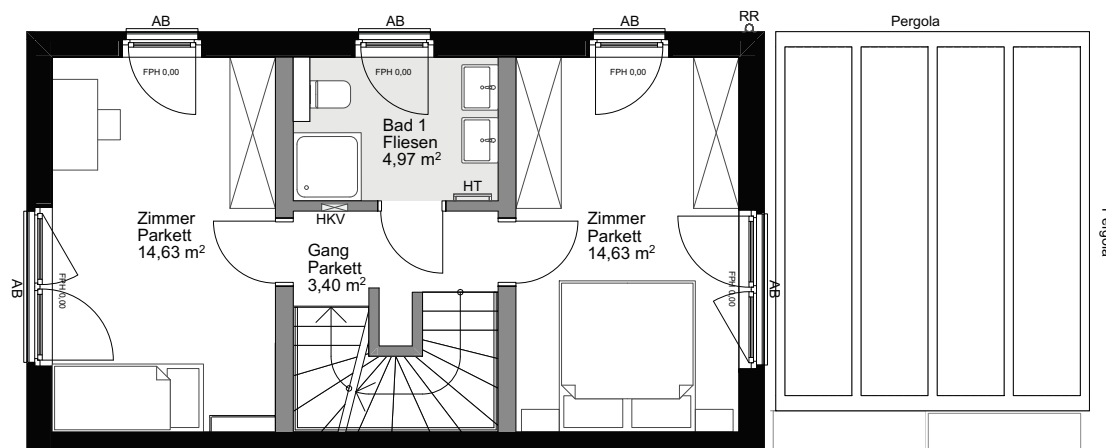

LAGE




**ZIPSGASSE 4,
2344 MARIA ENZERSDORF**

TOP 15

OBERGESCHOSS

WOHNFLÄCHE GESAMT	ca. 113,46 m²
GARTEN	ca. 105,98 m ²
EINLAGERUNG	ca. 3,76 m ²
GARTENTERRASSE	ca. 23,78 m ²
RAUMHÖHE OG	ca. 2,52 m

Die abgebildeten Einrichtungsgegenstände sind Symboldarstellungen. Die kaufgegenständliche Einrichtung ist der Bau- und Ausstattungsbeschreibung zu entnehmen.
Die im Plan dargestellten Abmessungen und Raumhöhen können im Zuge der Bauführung Änderungen unterliegen.
Für die Bestellung von Einbaumöbeln sind Naturmaße heranzuziehen.

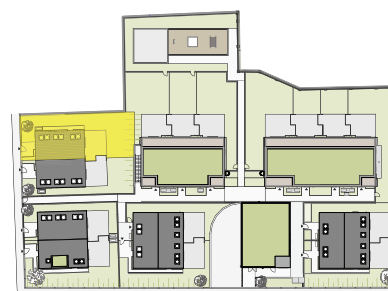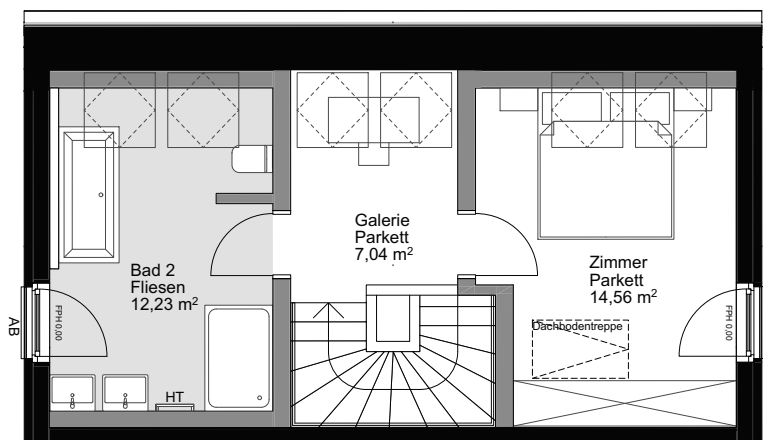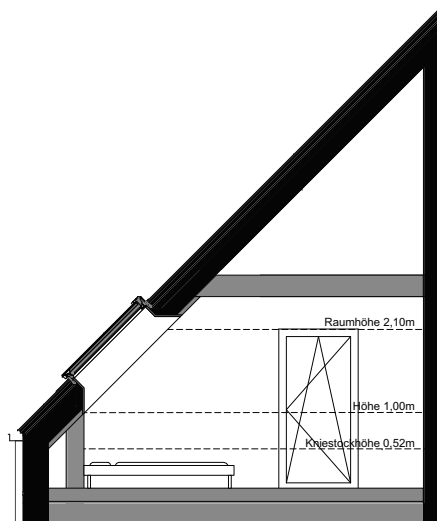

LAGE

ZIPSGASSE 4, 2344 MARIA ENZERSDORF

TOP 15

DACHGESCHOSS

WOHNFLÄCHE GESAMT	ca. 113,46 m²
GARTEN	ca. 105,98 m²
EINLAGERUNG	ca. 3,76 m²
GARTENTERRASSE	ca. 23,78 m²
RAUMHÖHE DG	ca. 2,52 m

Die abgebildeten Einrichtungsgegenstände sind Symboldarstellungen. Die kaufgegenständliche Einrichtung ist der Bau- und Ausstattungsbeschreibung zu entnehmen.
Die im Plan dargestellten Abmessungen und Raumhöhen können im Zuge der Bauführung Änderungen unterliegen.
Für die Bestellung von Einbaumöbeln sind Naturmaße heranzuziehen.