


Flächenwidmungs- und Bebauungsplan

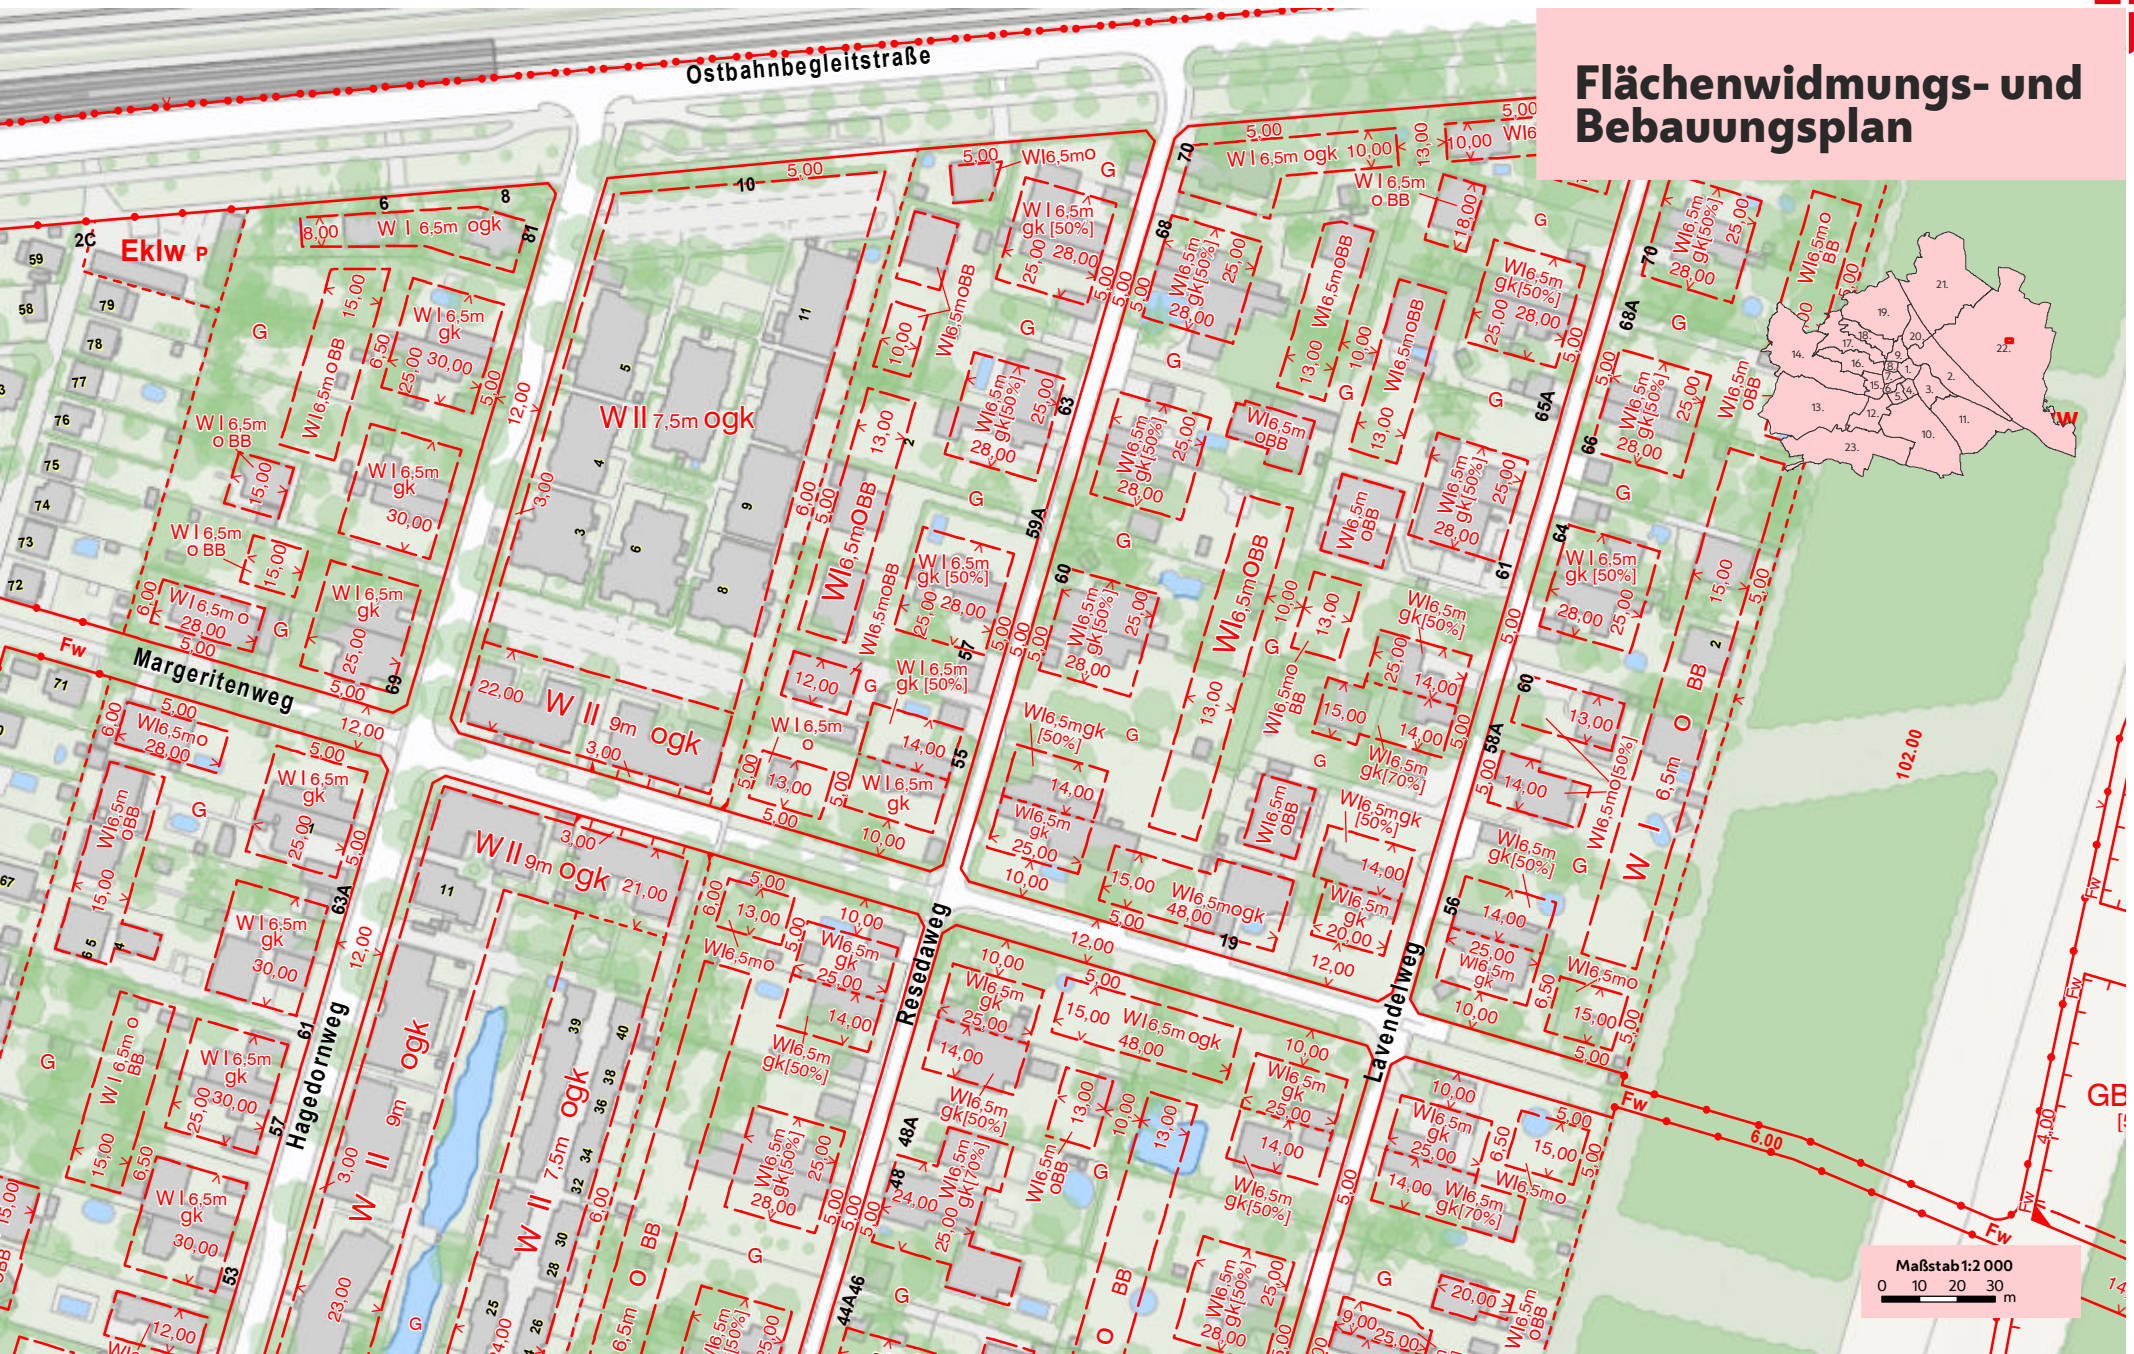

Maßstab 1:2 000
0 10 20 30 m