


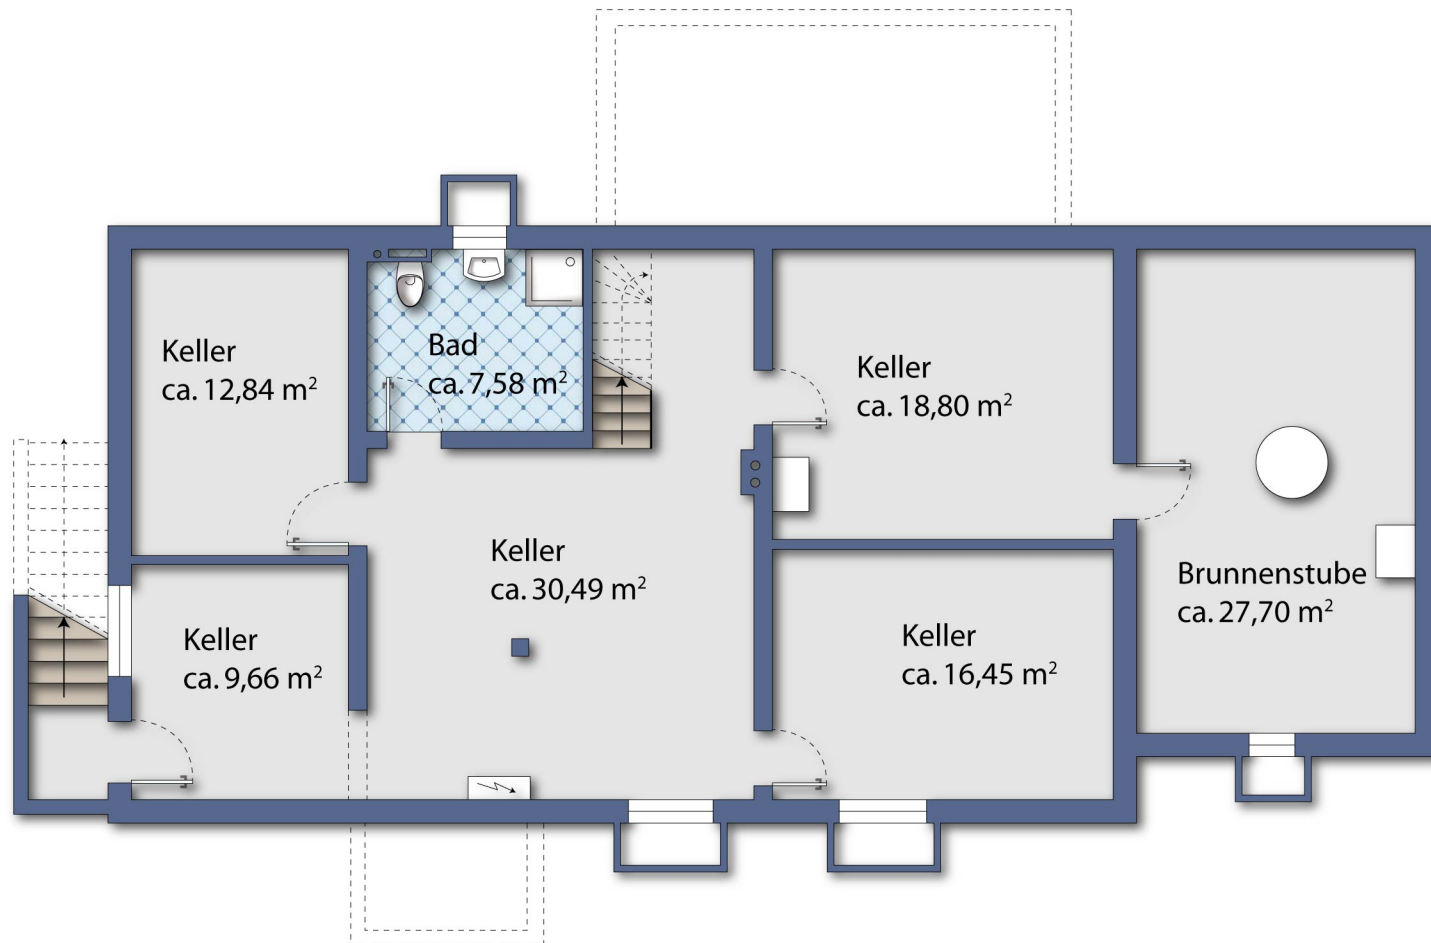

Kellergeschoß: Grundriss-Skizze ohne Gewähr