

WOHNHAUSANLAGE


1210 Wien, Koloniestraße 35

TOP	19
Stiege	5
Geschoß	2.OG
Raumhöhe (ca.)	2,52m

Nutzfläche 43,51 m²

Freifläche 6,36 m²

Balkon 6,36 m²

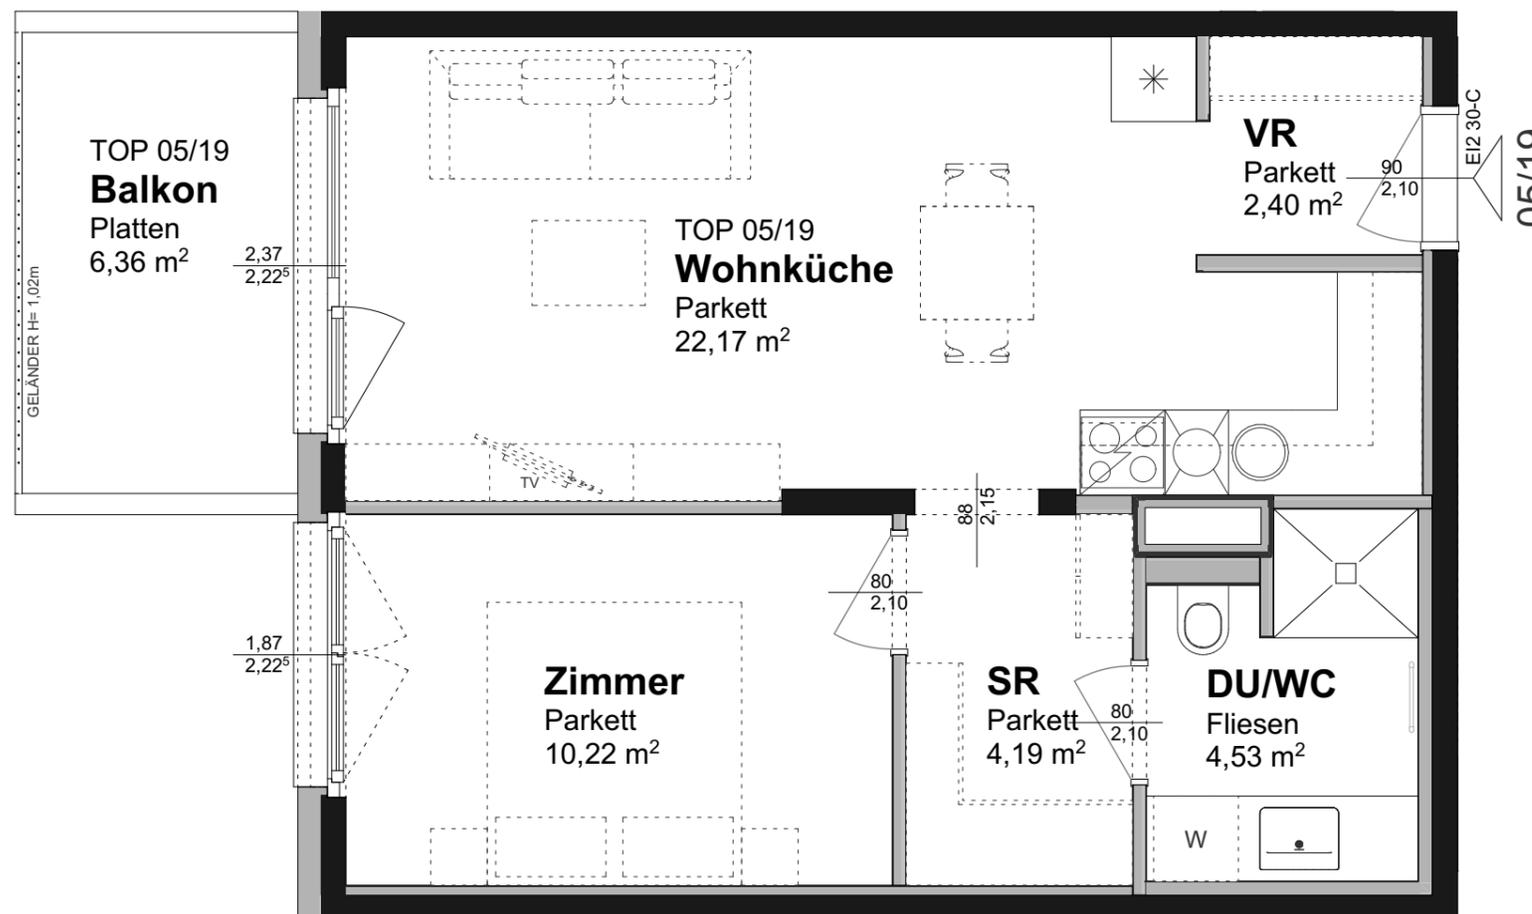

Kein Ausführungsplan - Maße ohne Gewähr (±3%)

Technische und gestalterische Änderungen sowie behördliche Abstimmung vorbehalten

Dieser Plan ist zum Anfertigen von Einbaumöbeln nicht geeignet

Fenstermaße sind Architekturlichter

Strichliert dargestellte Einrichtung dient nur zur Veranschaulichung und ist nicht Teil der Grundausrüstung

Details zu Installationen und zur Möblierung sind der Bau- und Ausstattungsbeschreibung zu entnehmen.



bolldorf²architekten
staatlich befugte und beeidete Ziviltechniker

25.08.2020