


Wunschtermin 8 Juli 2012

Postkasten?

No Steckdosen verkauft (eigener Stromkreis)

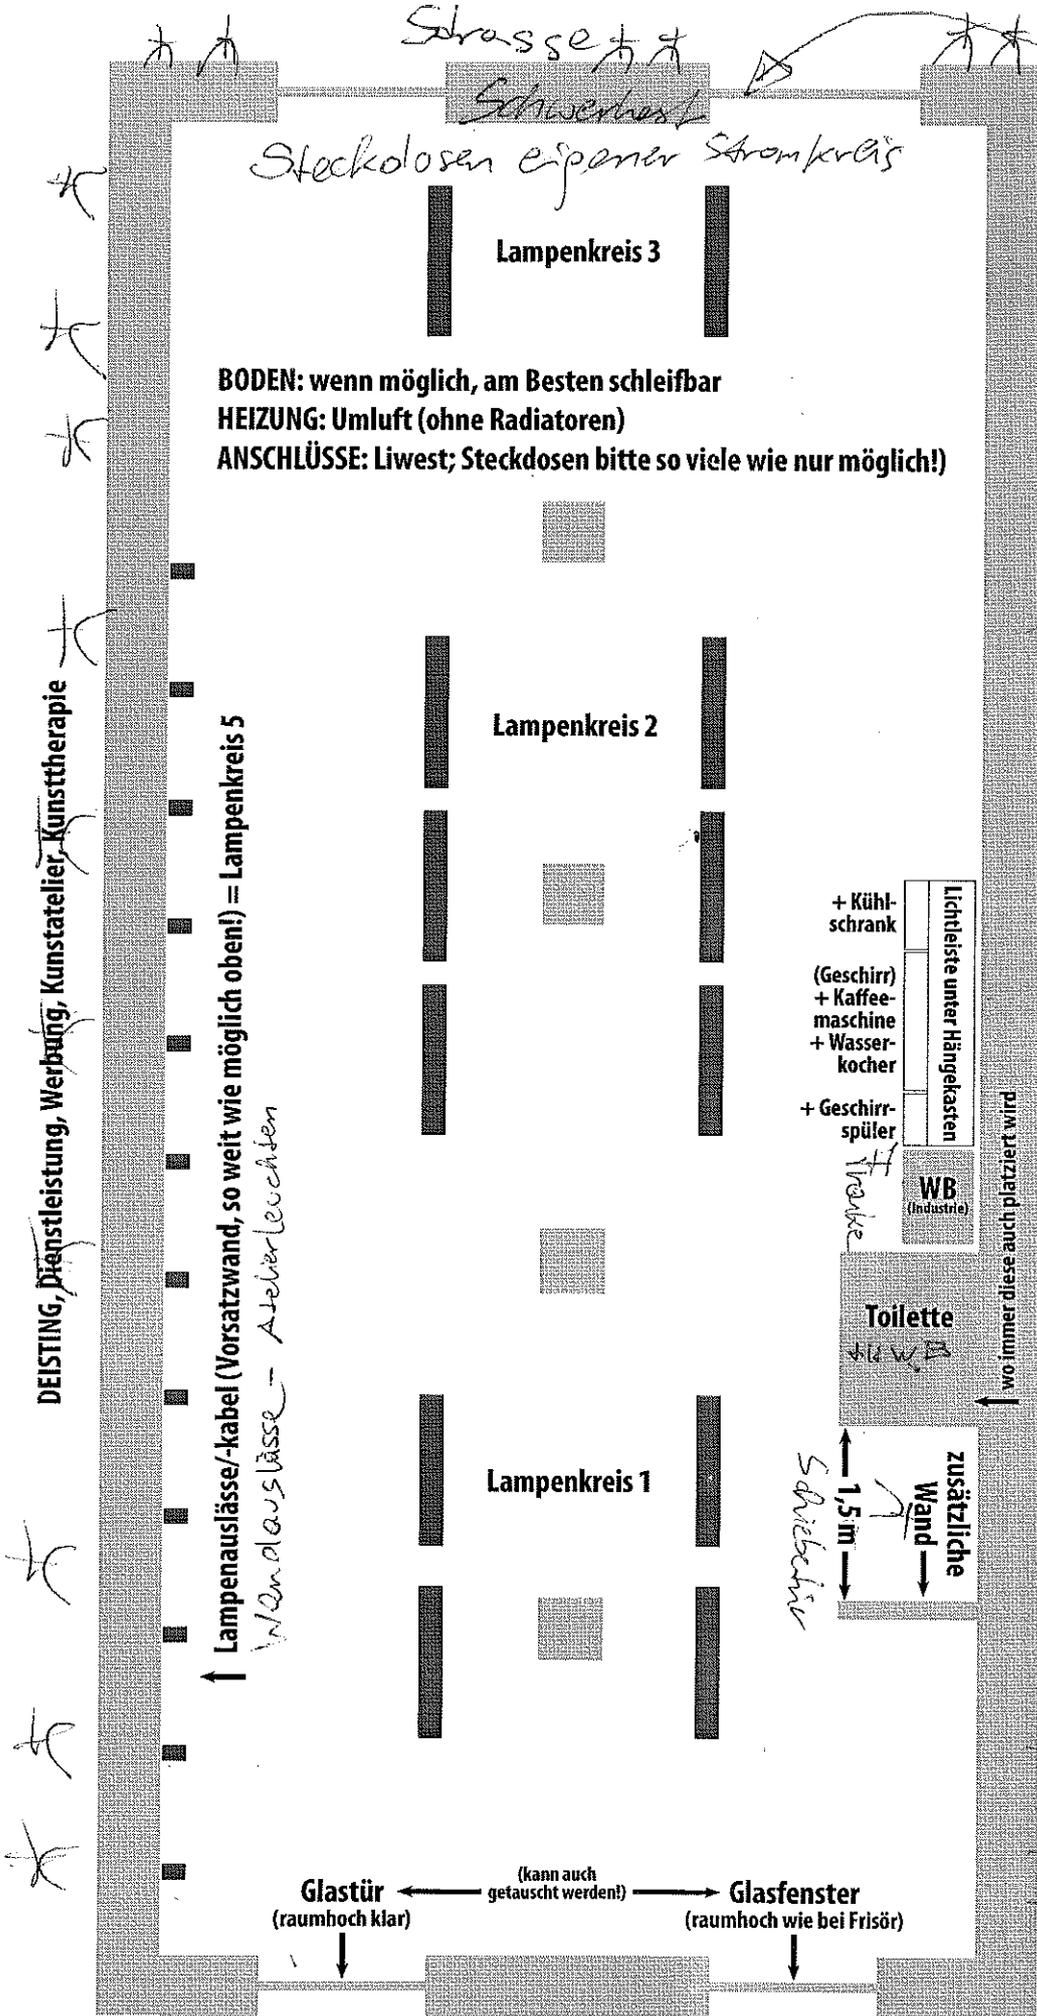

DEISTING, Dienstleistung, Werbung, Kunststiller, Kunsttherapie

Lampenauslässe/-kabel (Vorsatzwand, so weit wie möglich oben!) = Lampenkreis 5

Wandauslässe - Aboverleuchten

BODEN: wenn möglich, am Besten schleifbar
HEIZUNG: Umluft (ohne Radiatoren)
ANSCHLÜSSE: Liwest; Steckdosen bitte so viele wie nur möglich!

+ Kühlschrank
(Geschirr) + Kaffeemaschine + Wasserkocher
+ Geschirrspüler
Lichtleiste unter Hängelkasten
WB (Industrie)

Toilette

1,5m
zusätzliche Wand
Schiebetür

Glastür (raumhoch klar) (kann auch getauscht werden!) Glasfenster (raumhoch wie bei Frisör)

↑ Stromzufuhr für „indirekte Beleuchtung“ auf beiden Seiten (Gewölbe) ↑
wird einfach auf Vorsatzschalung/Wärmedämmung draufgelegt = Lampenkreis 4

Internet + TV

Schwerkerb eigener Stromkreis

Auf 5 Meter befristet

Wahlhöhe