**Maßstab 1:50**

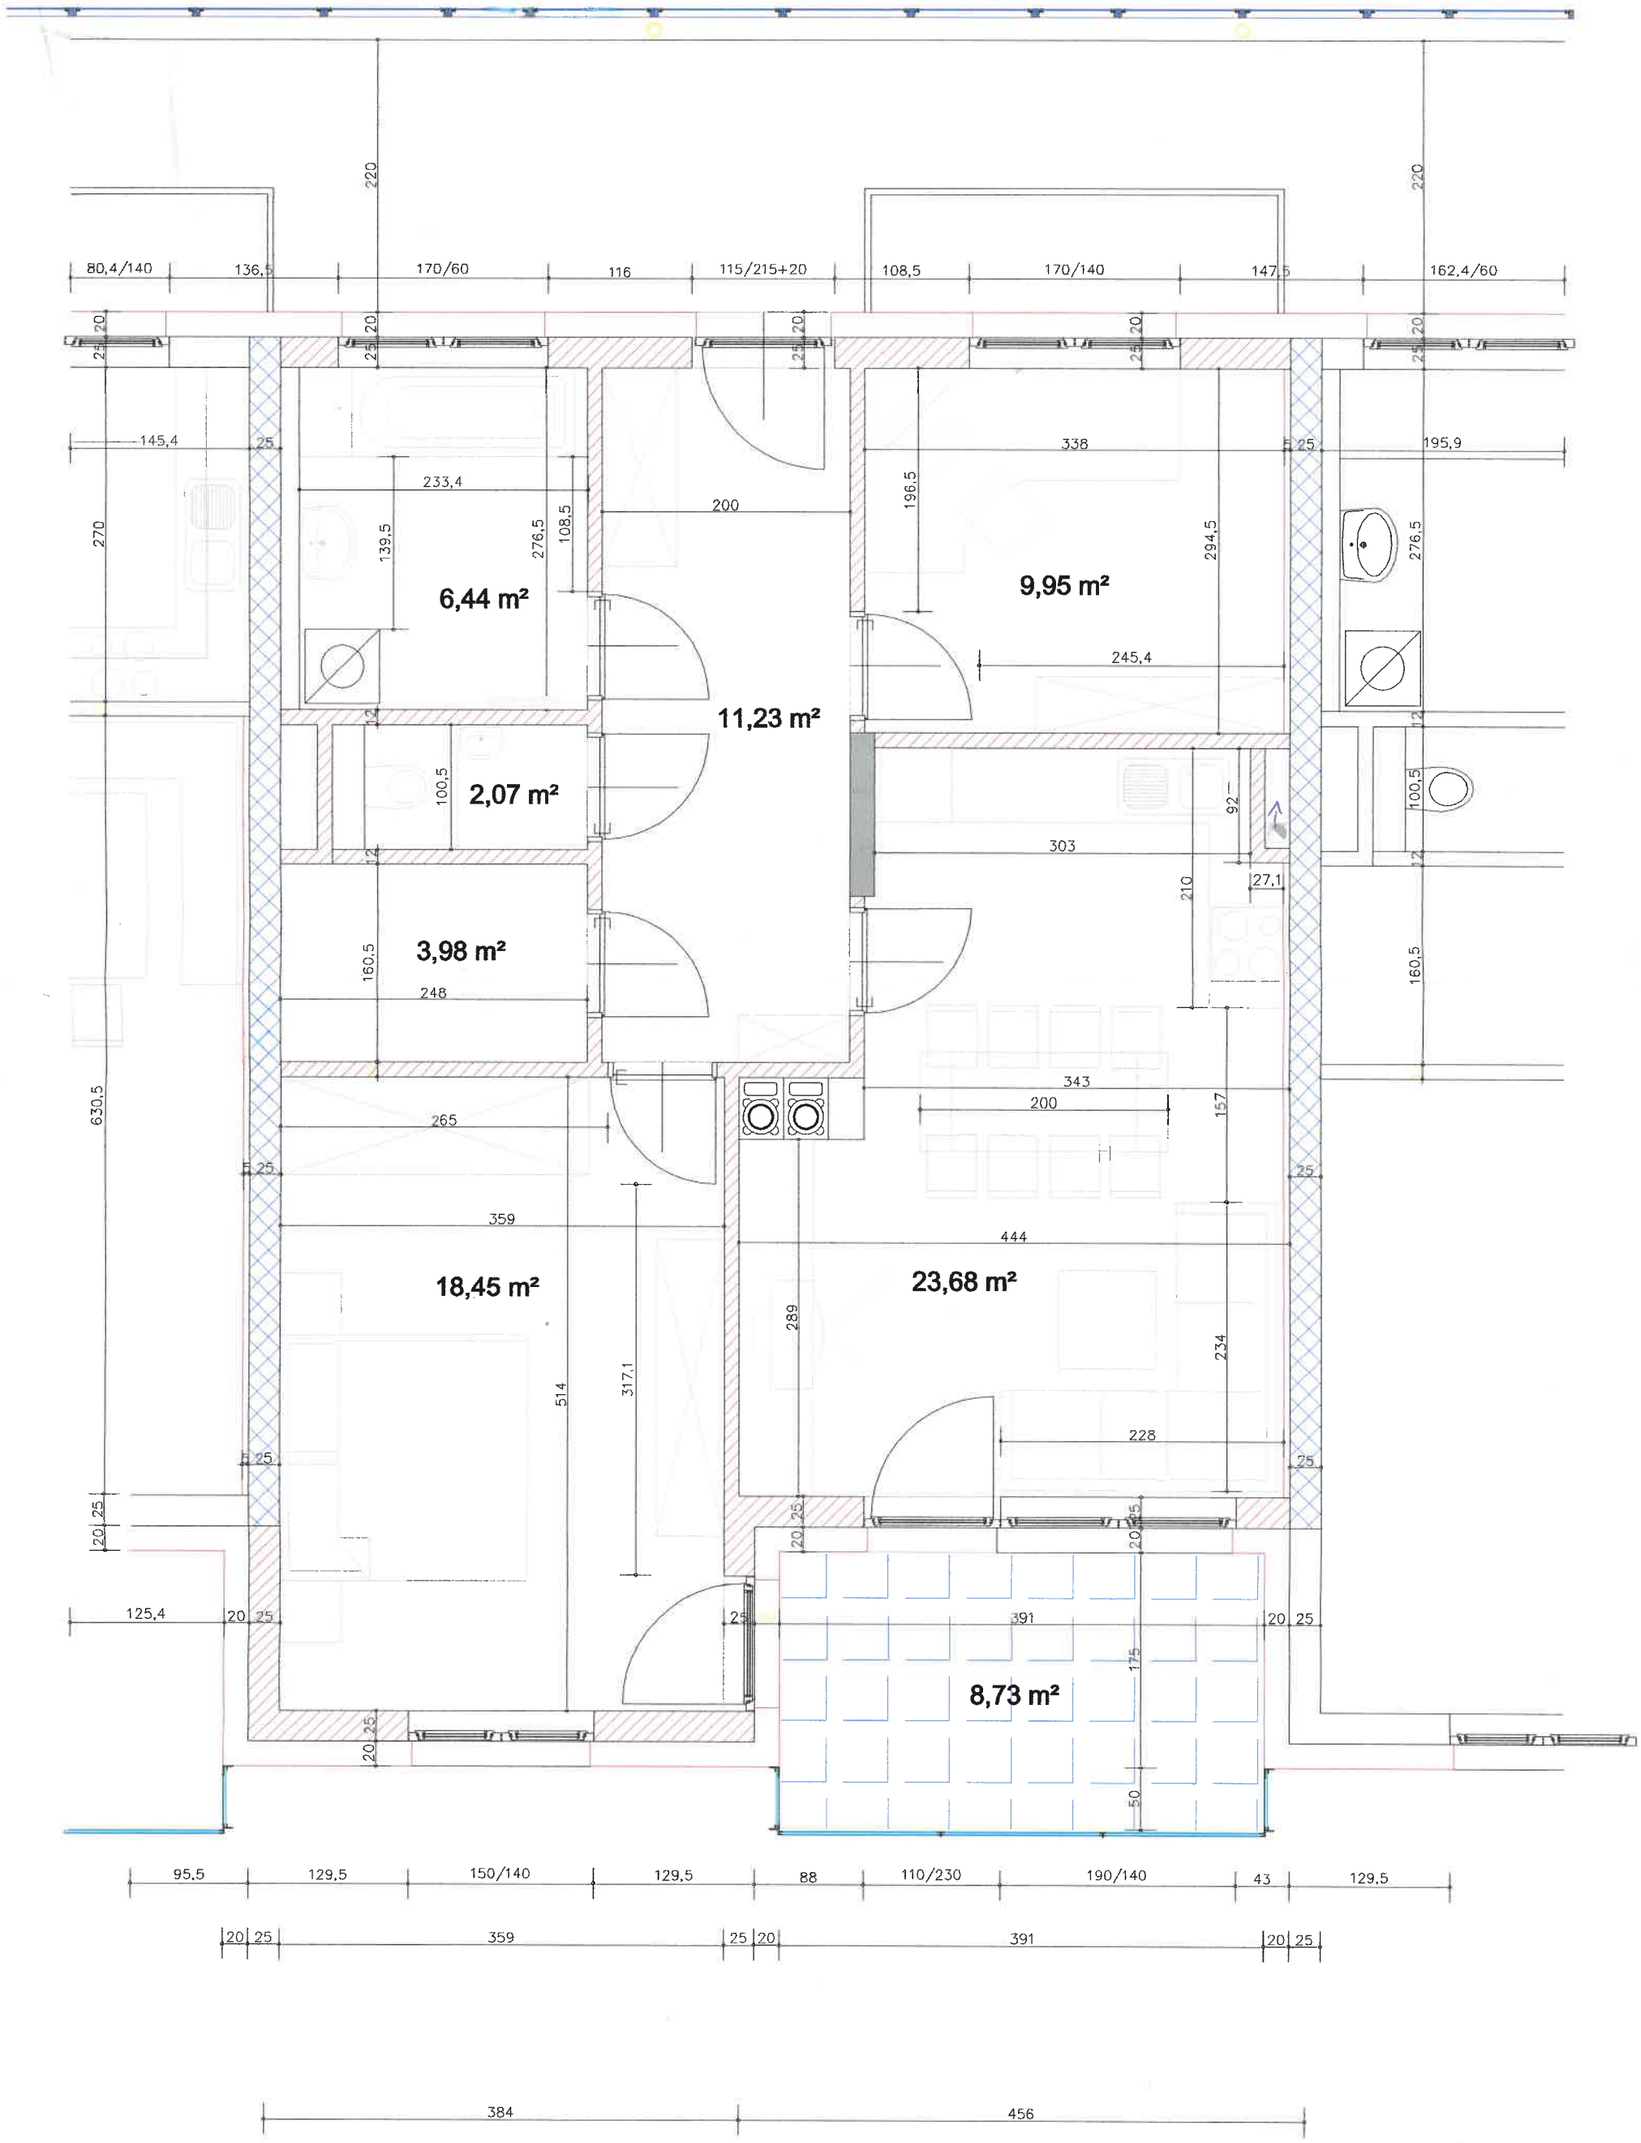
6,44 m²
11,23 m²
9,95 m²
2,07 m²
3,98 m²
18,45 m²
23,68 m²
8,73 m²
80,4/140
136,5
170/60
116
115/215+20
108,5
170/140
147,5
162,4/60
145,4
233,4
200
338
195,9
245,4
303
343
200
265
359
444
228
391
125,4
95,5
129,5
150/140
129,5
88
110/230
190/140
43
129,5
384
456