
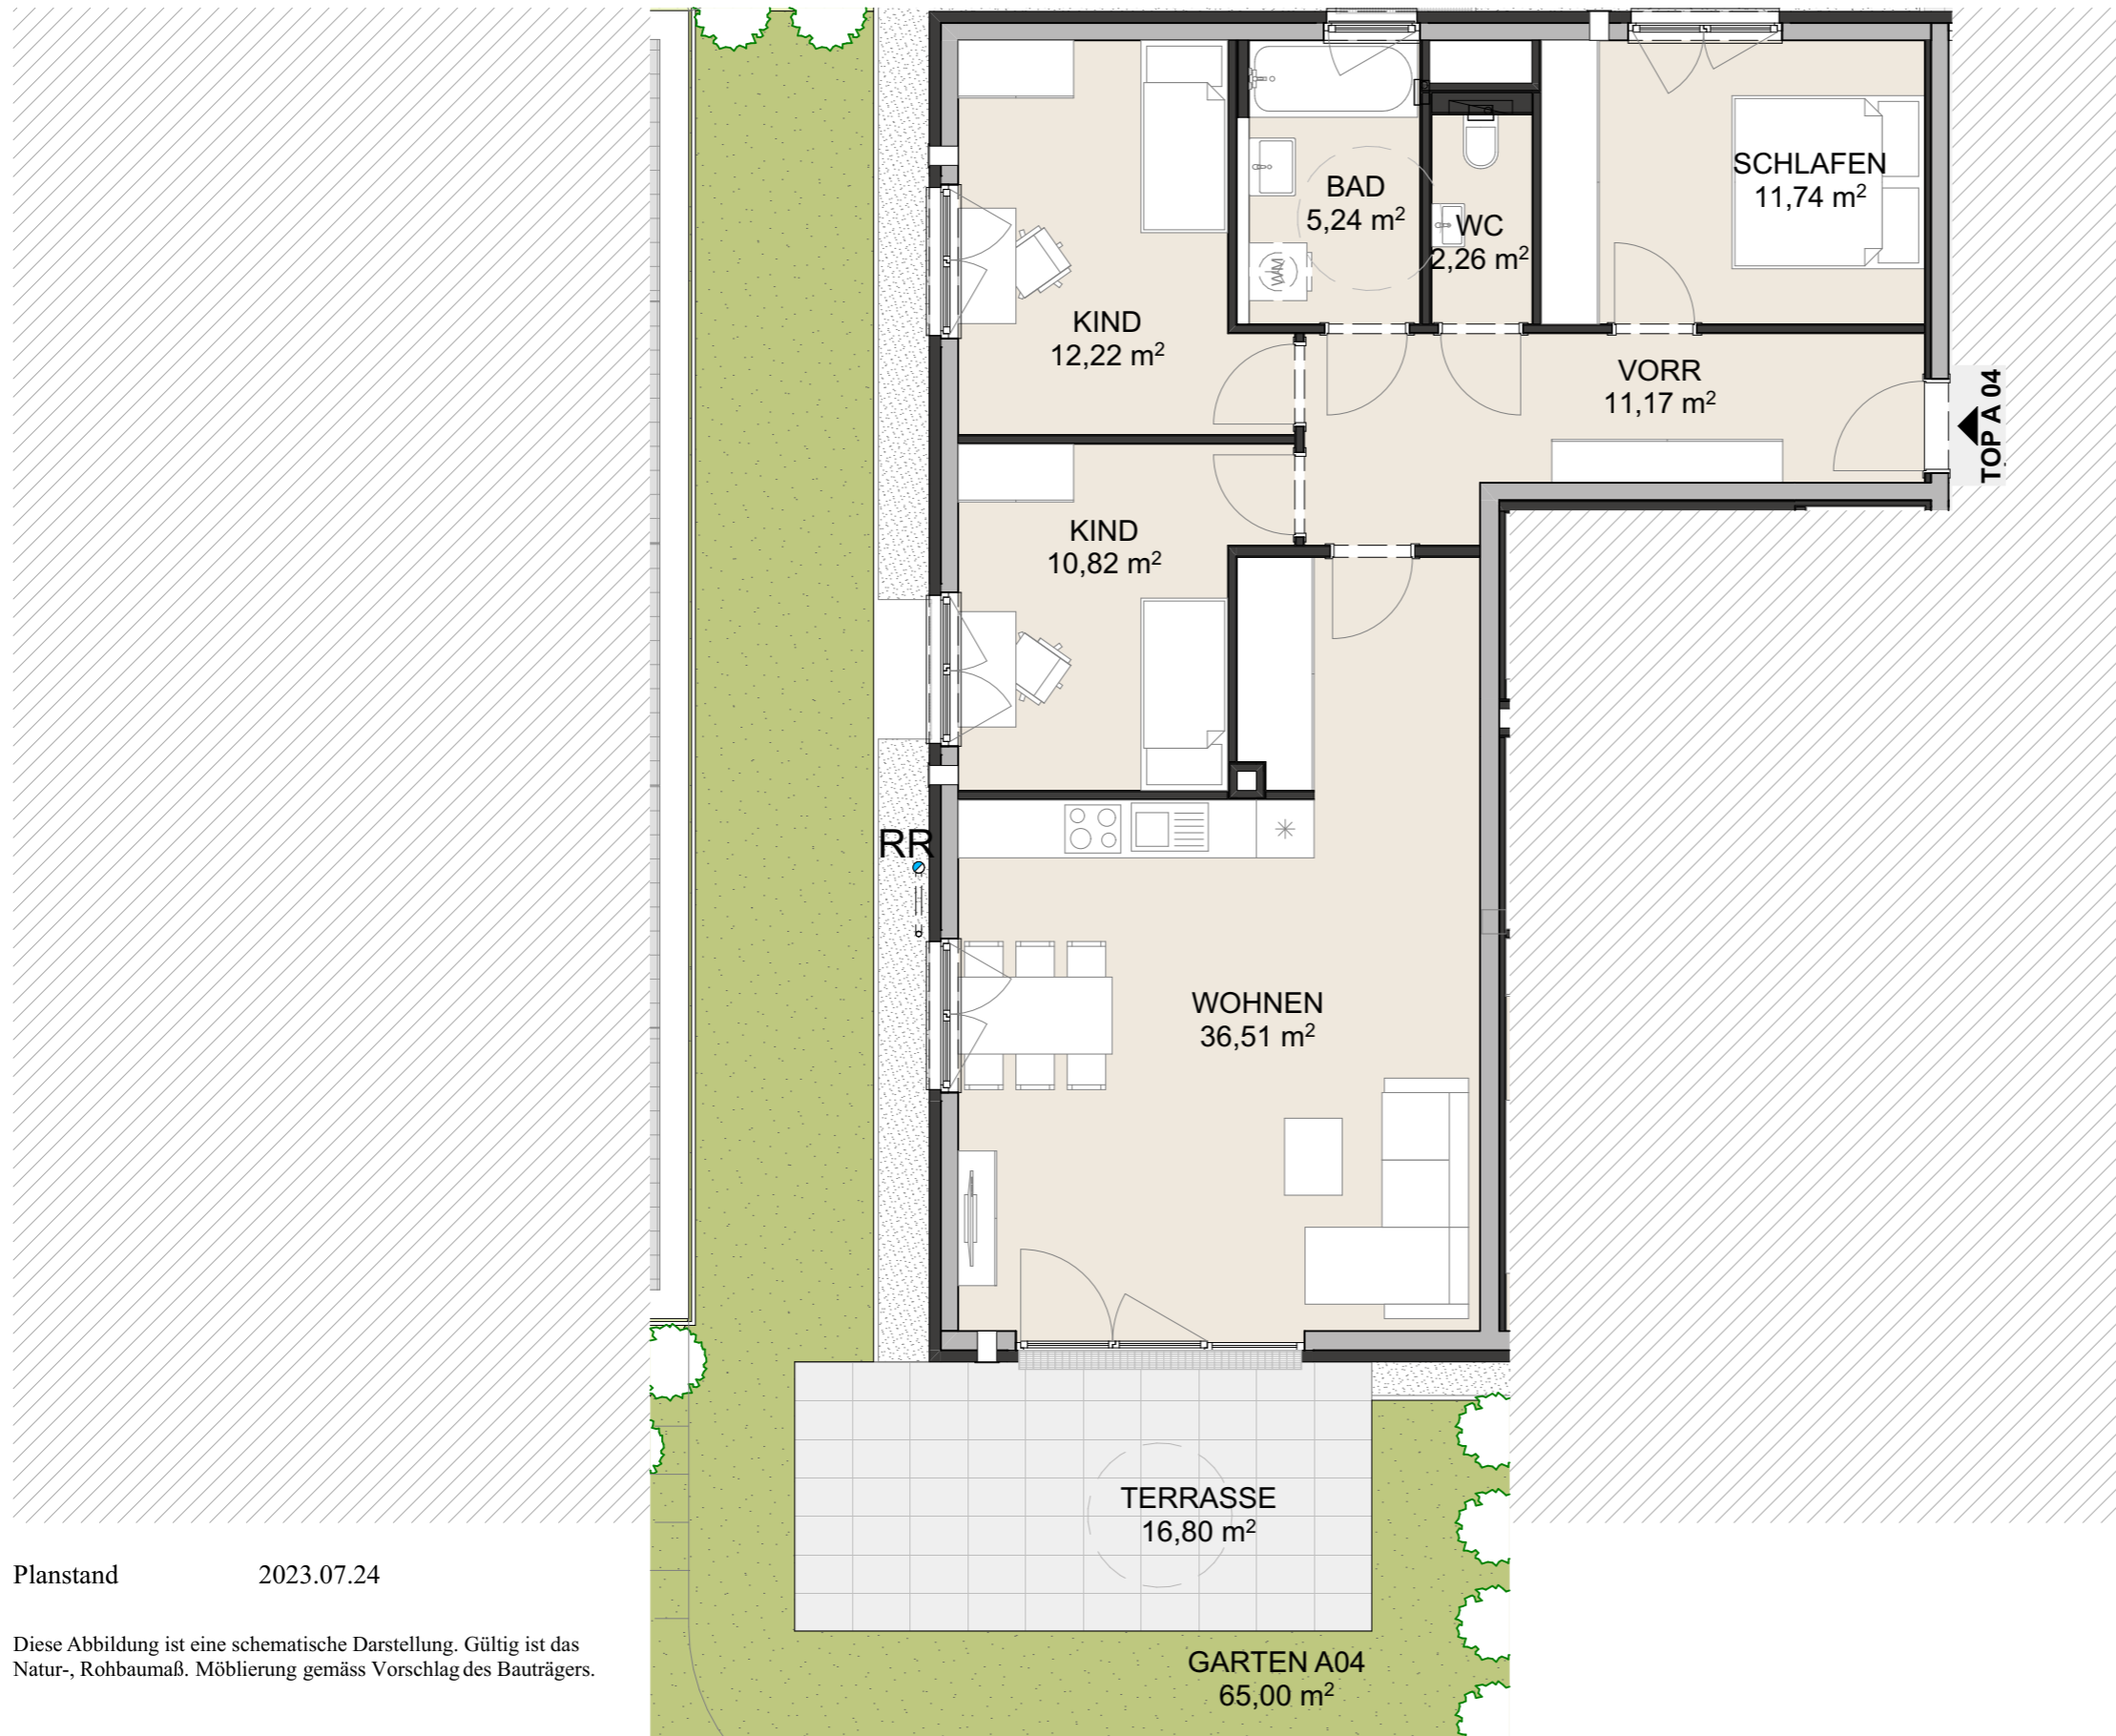


TRIO MONDSEELAND

LAGE

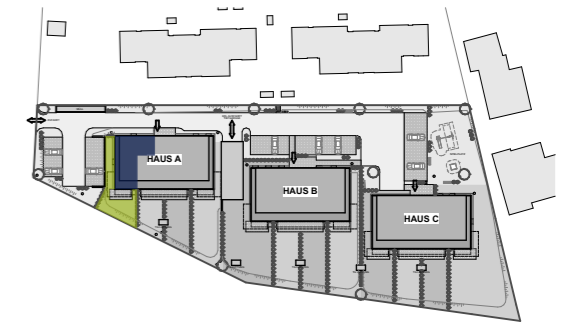

TOP A04 / EG

TOP A 04

BAD		5,24
KIND		10,82
KIND		12,22
SCHLAFEN		11,74
VORR		11,17
WC		2,26
WOHNEN		36,51
WOHNFLÄCHE		89,96 m²
ERDGESCHOSS	TERRASSE	16,80
ERDGESCHOSS	BÖSCHUNG A04	ca. 26,00
ERDGESCHOSS	GARTEN A04	ca. 65,00

Planstand 2023.07.24

Diese Abbildung ist eine schematische Darstellung. Gültig ist das Natur-, Rohbaumaß. Möblierung gemäss Vorschlag des Bauträgers.

Maßstab 1:75

0m | 1m | 2m