




STIFT
KLOSTER
NEUBURG


Hr. Torma / Parzelle 164
Schwarze Au

Datum: 29.04.2021

PLAN am Freitag
30. APRIL 2021
ERHALTEN

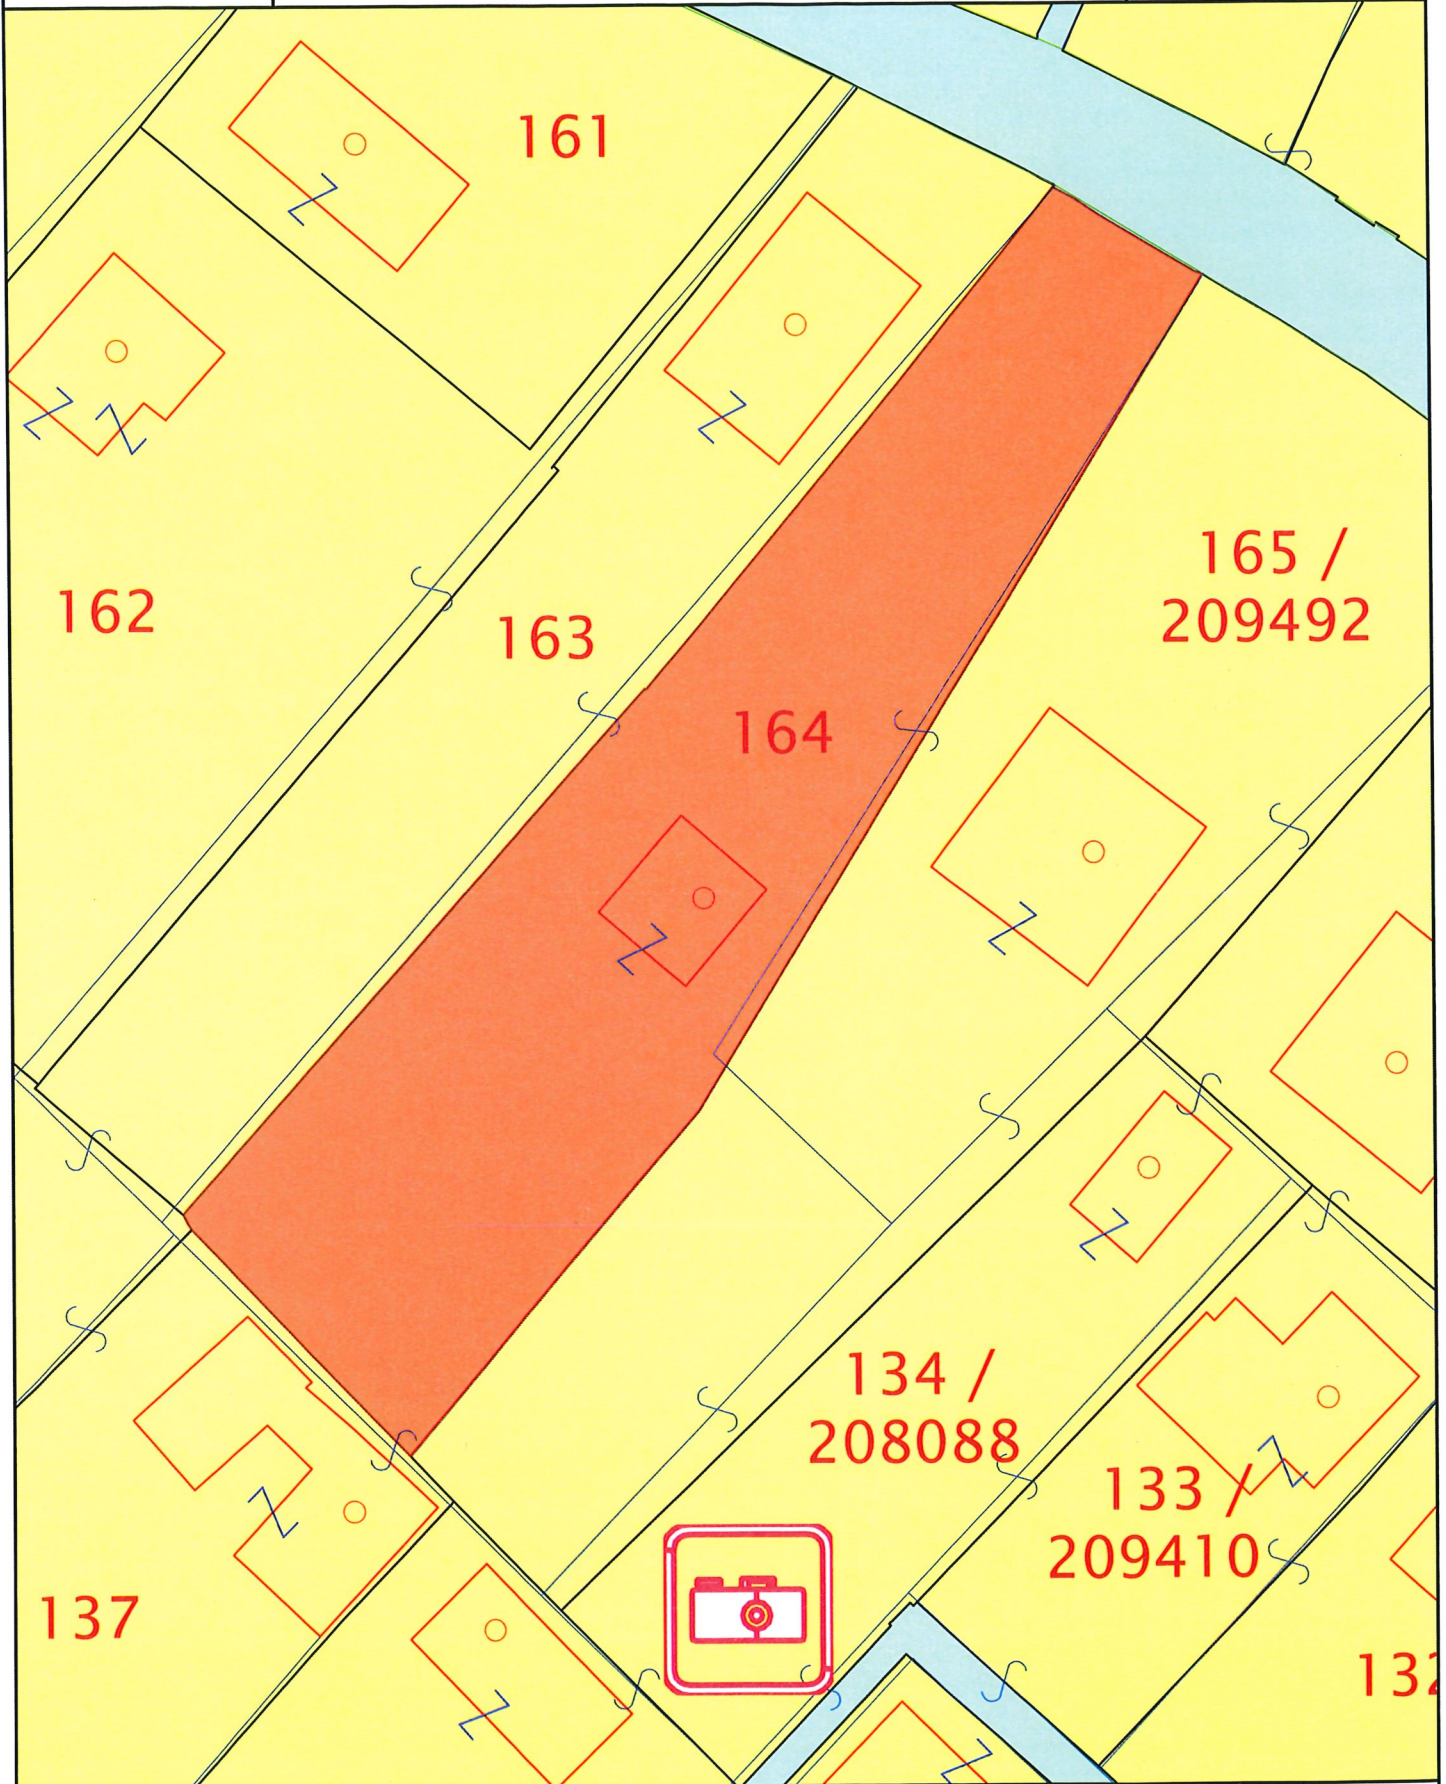

Maßstab 1 : 288

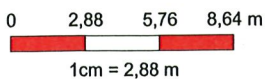

Stift Klosterneuburg / nur für interne Verwendung! / Quellen: DKM des BEV,
Eigendigitalisierung u.a. / VIENNA-GIS: Datenquelle Stadt Wien - data.wien.gv.at
/ BASEMAP: basemap.at / Projektion: Lambert 47' 30'

