



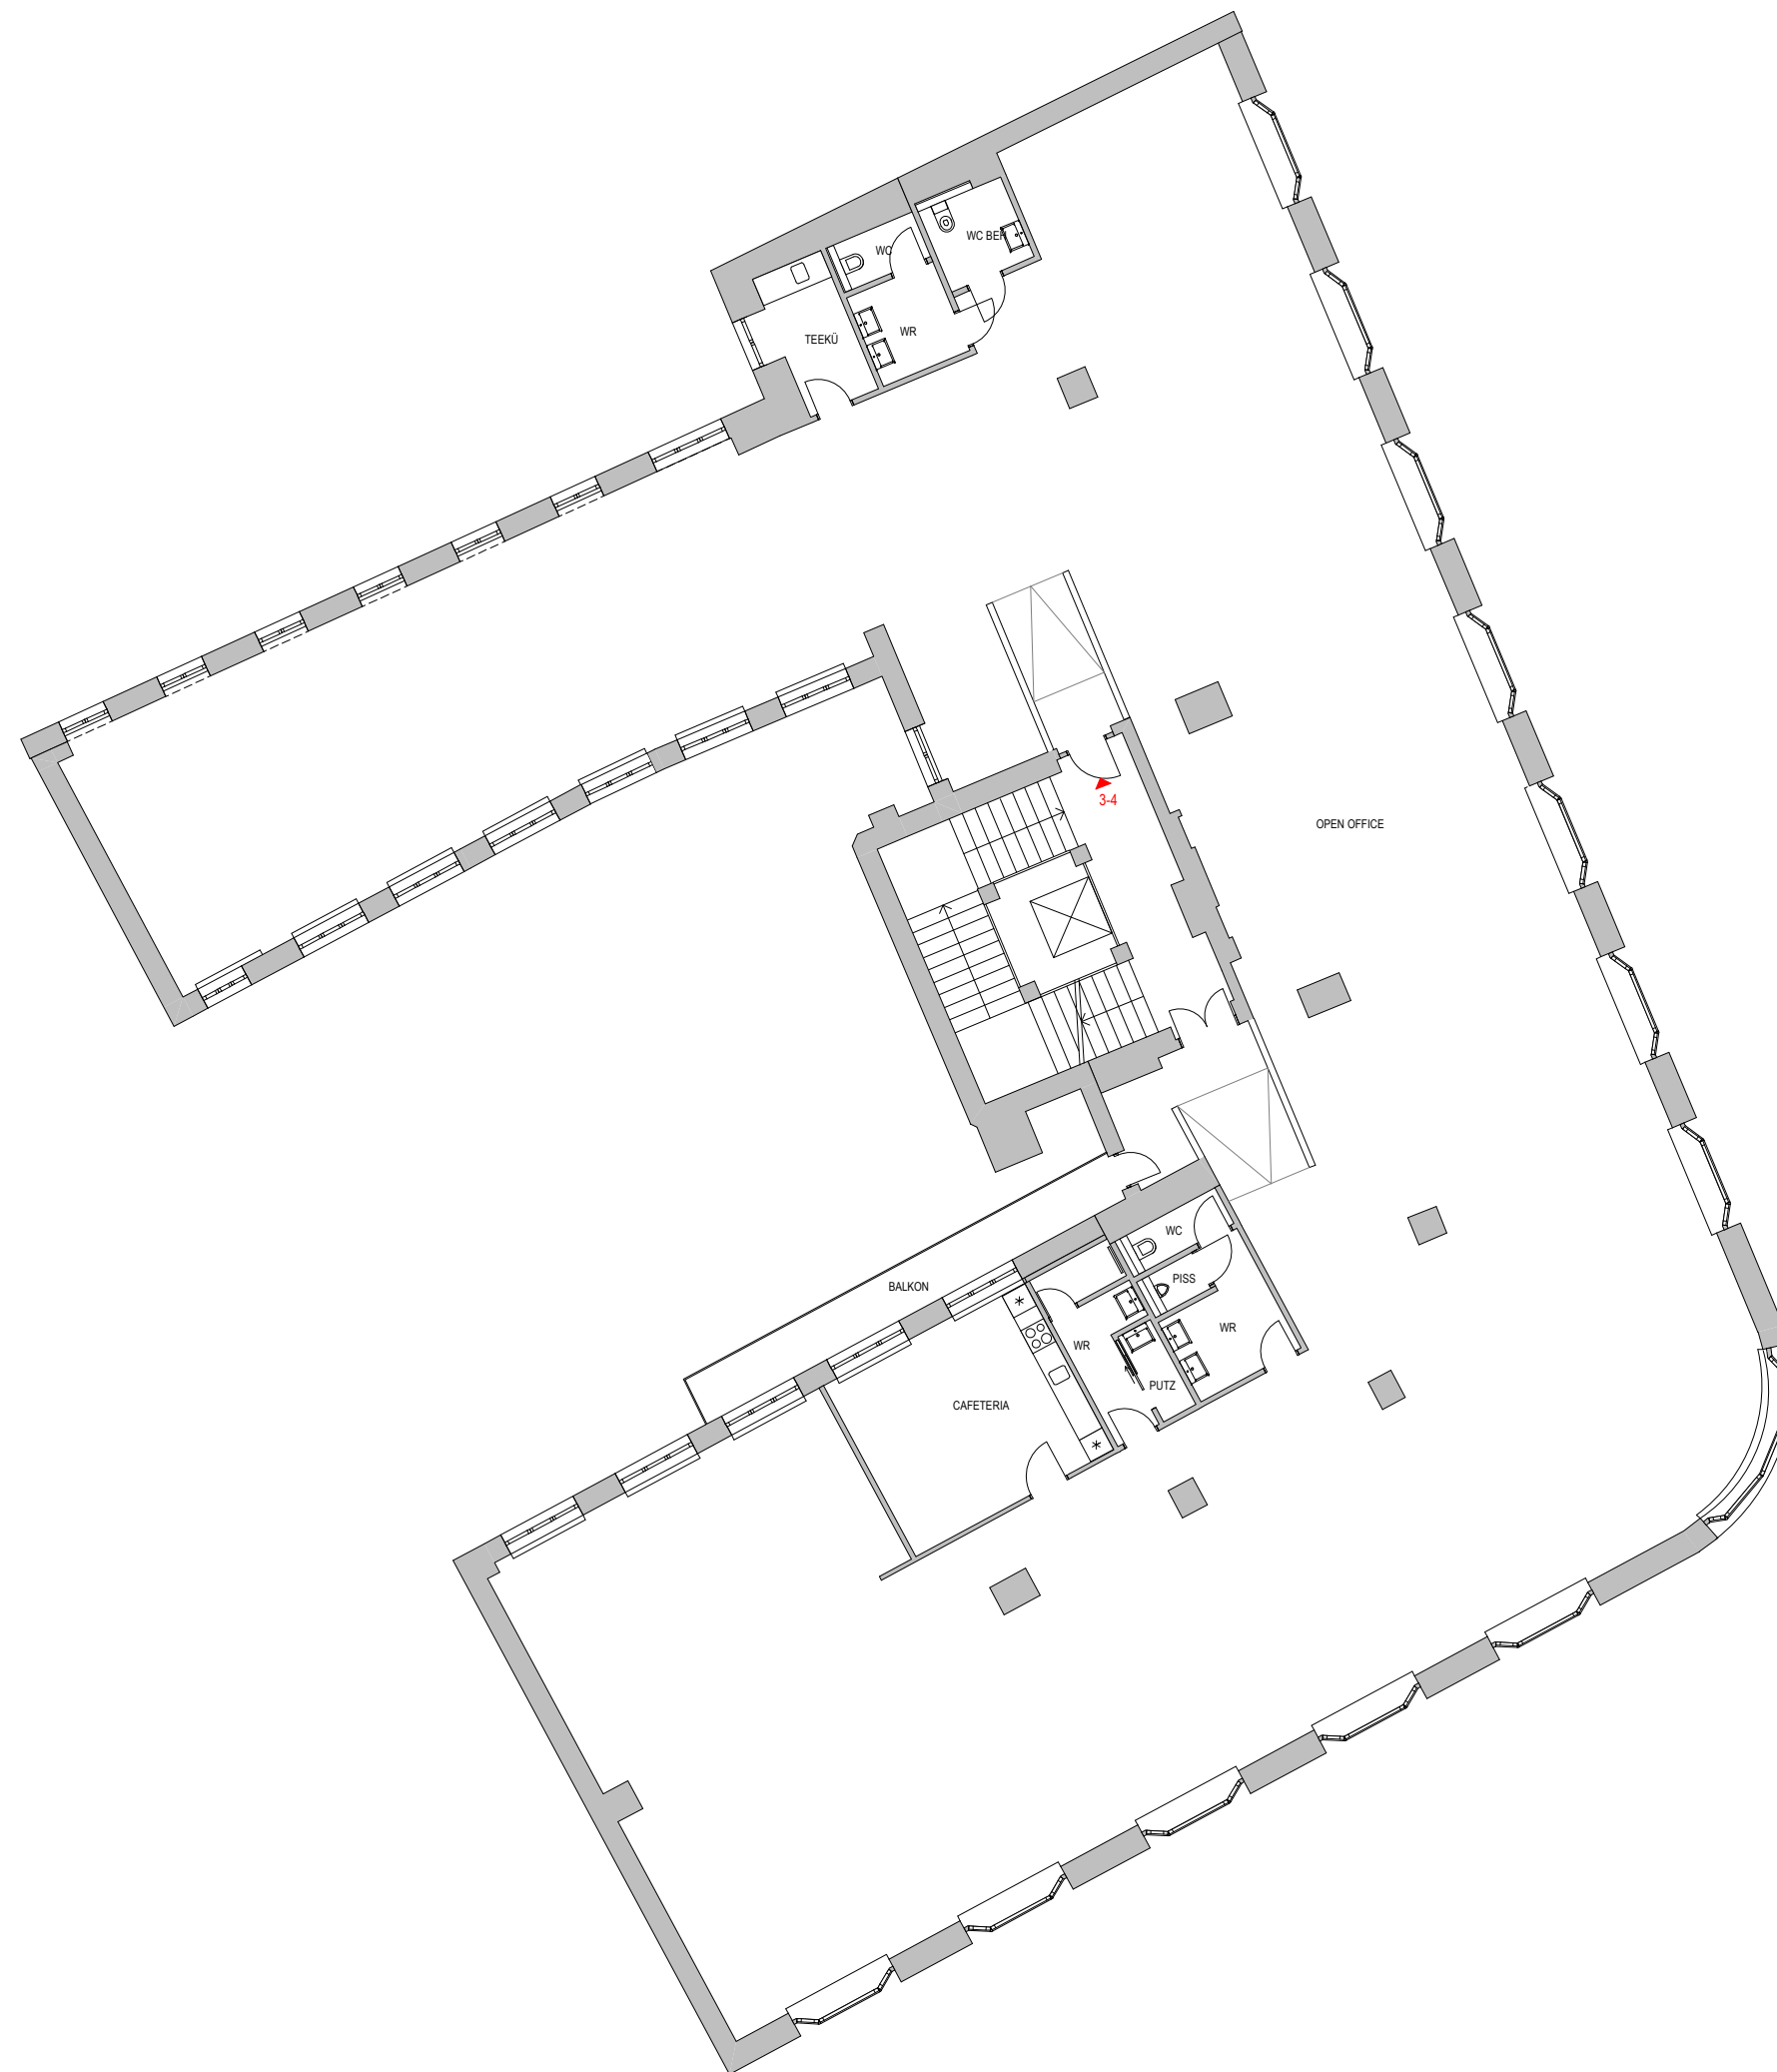

A - 1070 WIEN
MARIAHILFER STRASSE 70

2.OBERGESCHOSS
BÜRO

TOP 3-4
ca. 676 m²
BALKON ca.13 m²

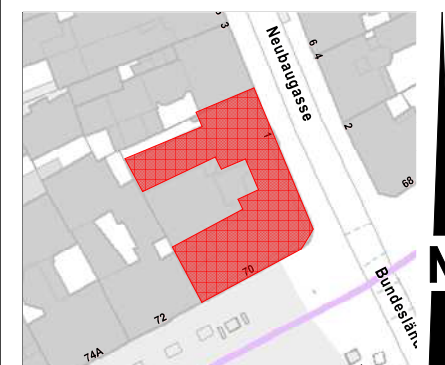

0 1 2 3 4 5
M 1:175

ORAG

Immobilien | Seit 1871

Herrengasse 17, A-1010 Wien, Tel.: +43 (0) 1/ 534 73 - , Fax DW 260

gez.: GA

19.05.2025