


WOHN-PARK STADLAU
LAGEPLAN

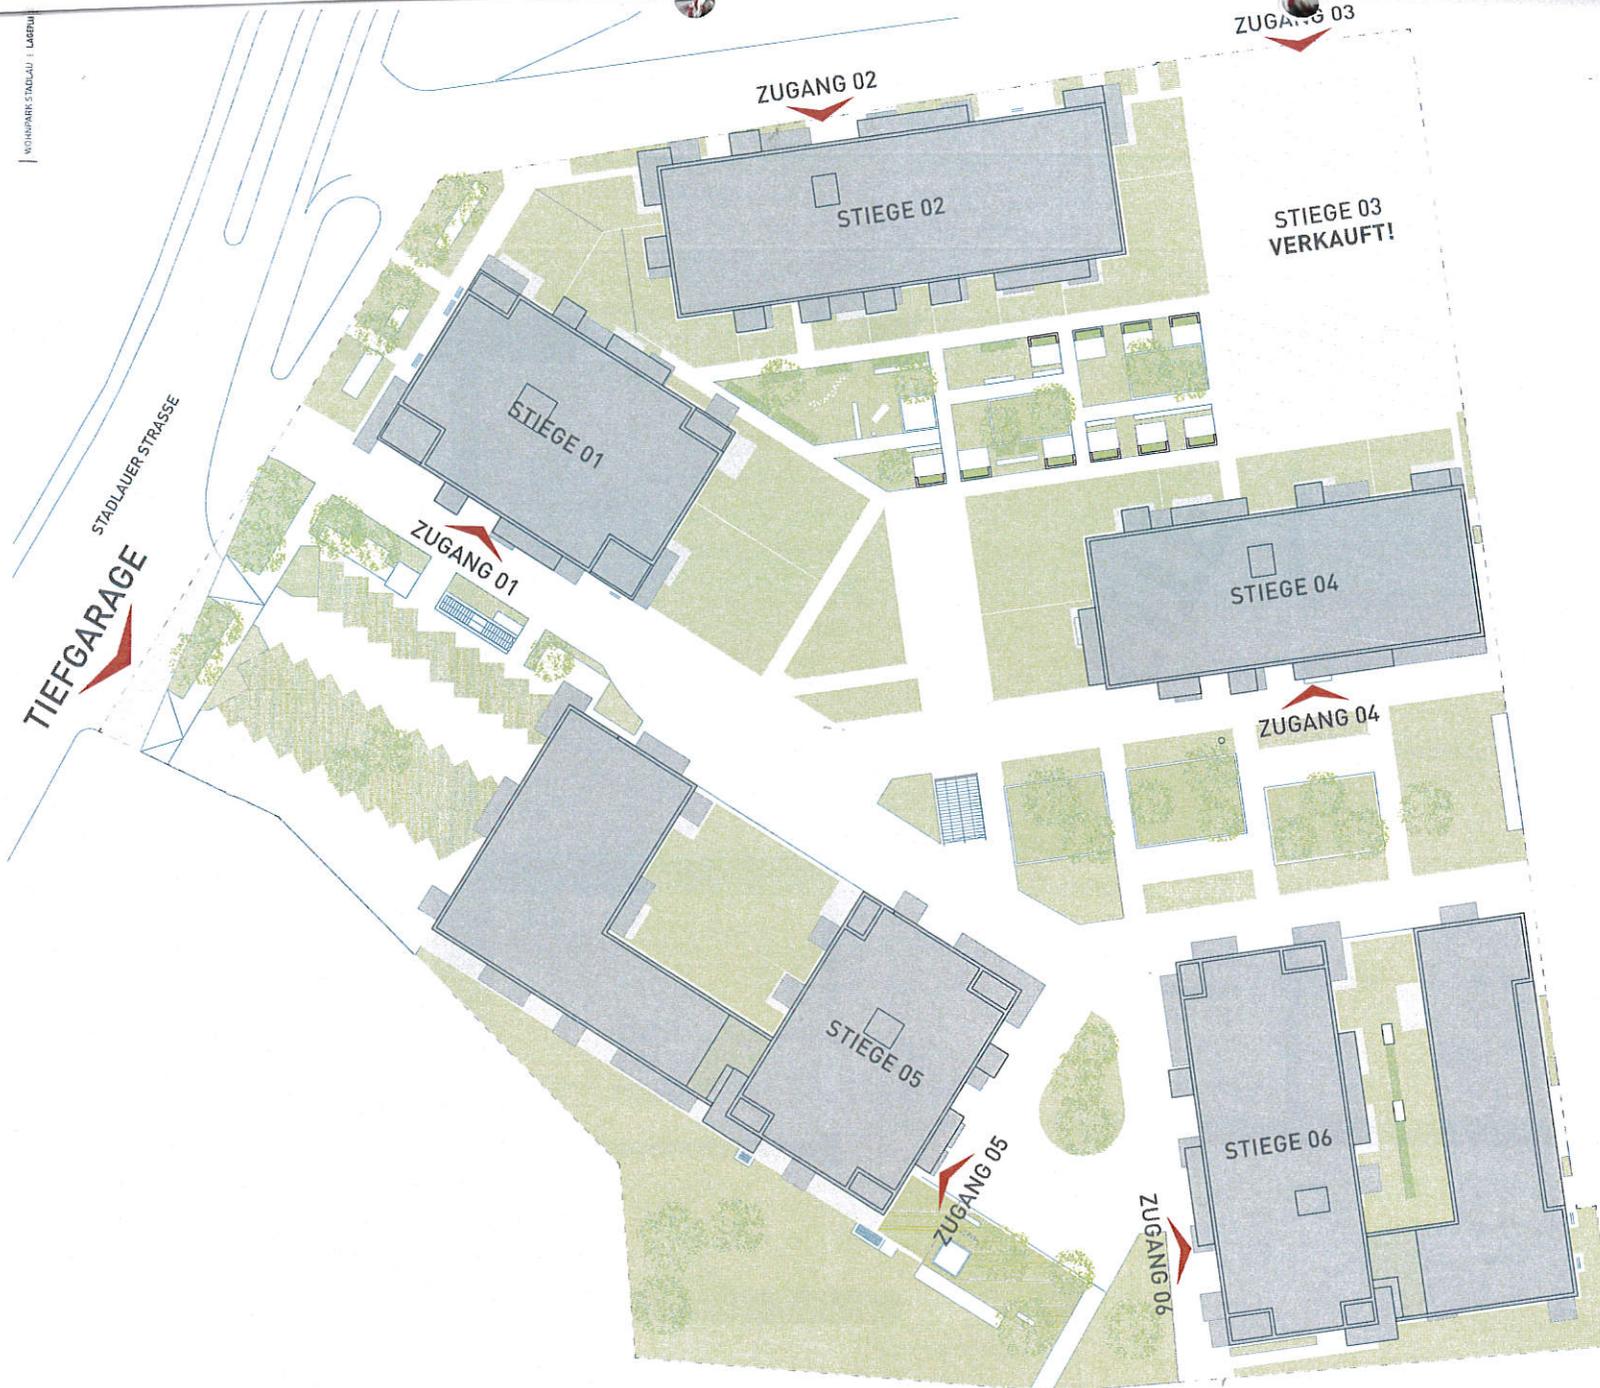

- STIEGE 01**
 88 Eigentumswohnungen
 Erdgeschoss &
 10 Obergeschosse

- STIEGE 02**
 84 Eigentumswohnungen
 Erdgeschoss &
 07 Obergeschosse

- STIEGE 03 - VERKAUFT**
 32 Eigentumswohnungen
 Erdgeschoss &
 04 Obergeschosse

- STIEGE 04**
 63 Eigentumswohnungen
 Erdgeschoss &
 07 Obergeschosse

- STIEGE 05**
 66 Eigentumswohnungen
 Erdgeschoss &
 07 Obergeschosse

- STIEGE 06**
 75 Eigentumswohnungen
 Erdgeschoss &
 07 Obergeschosse

