





TOP 10

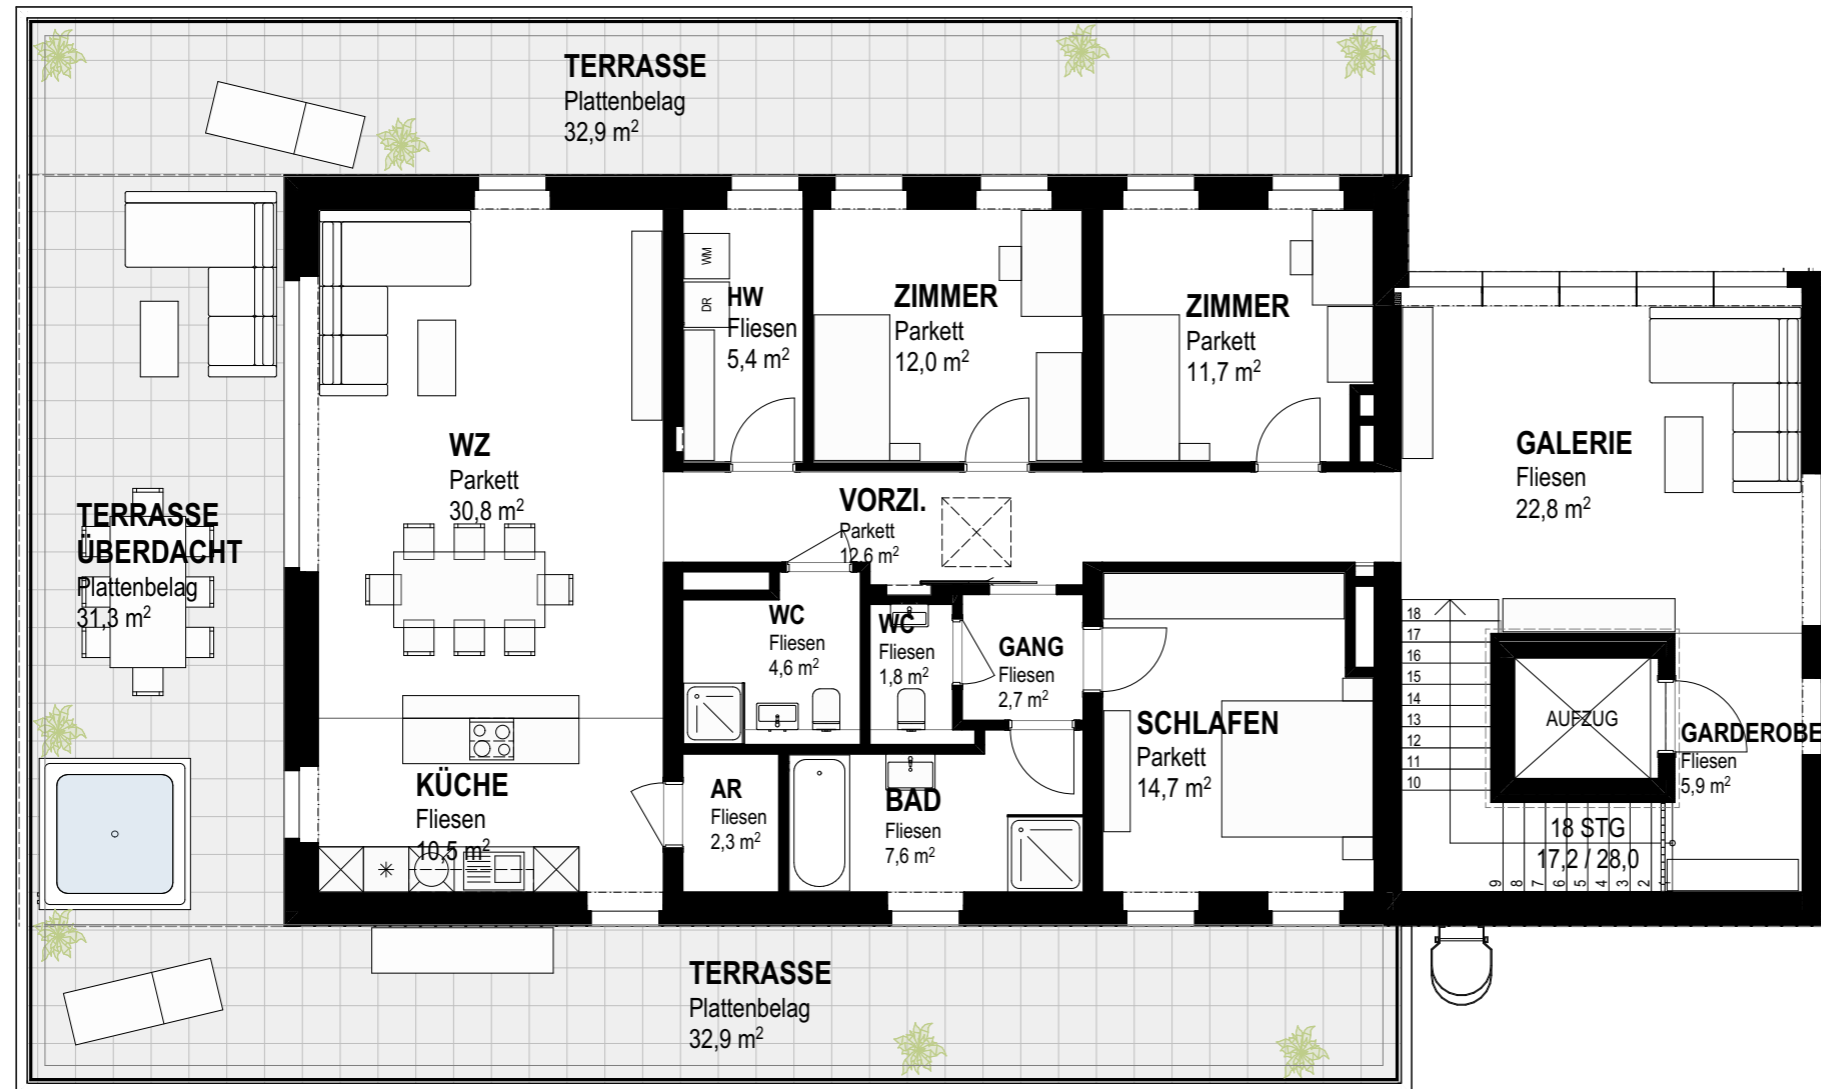

Zimmer 5
Wohnfläche 147,6 m²

Wohnnutzfläche 147,6 m²

Dachterrasse überd. 31,3 m²
Dachterrasse 65,8 m²
Kellerabteil 8,4 m²

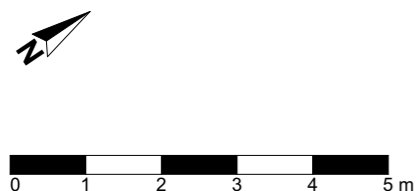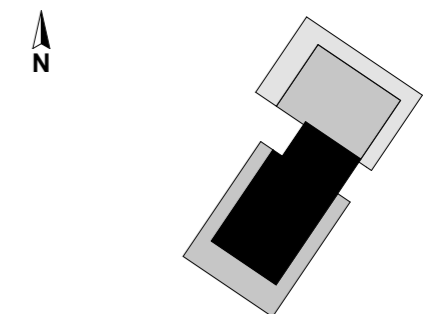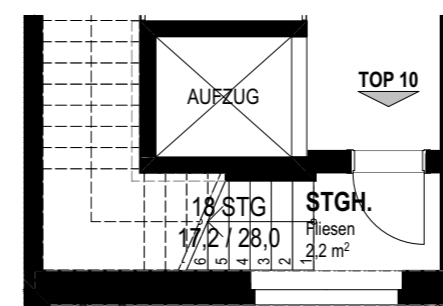

Planblatt optimiert für Ausdruck DIN A3. Maßstab 1 : 100
Alle Inhalte vorbehaltlich geringfügiger technischer Änderungen im Zuge der Bauarbeiten.
Die angegebenen Maße beziehen sich auf den Rohbau. Für Möbelbestellung bitte Naturmaß nehmen.
Alle Einrichtungsgegenstände im Plan sind Symboldarstellungen.