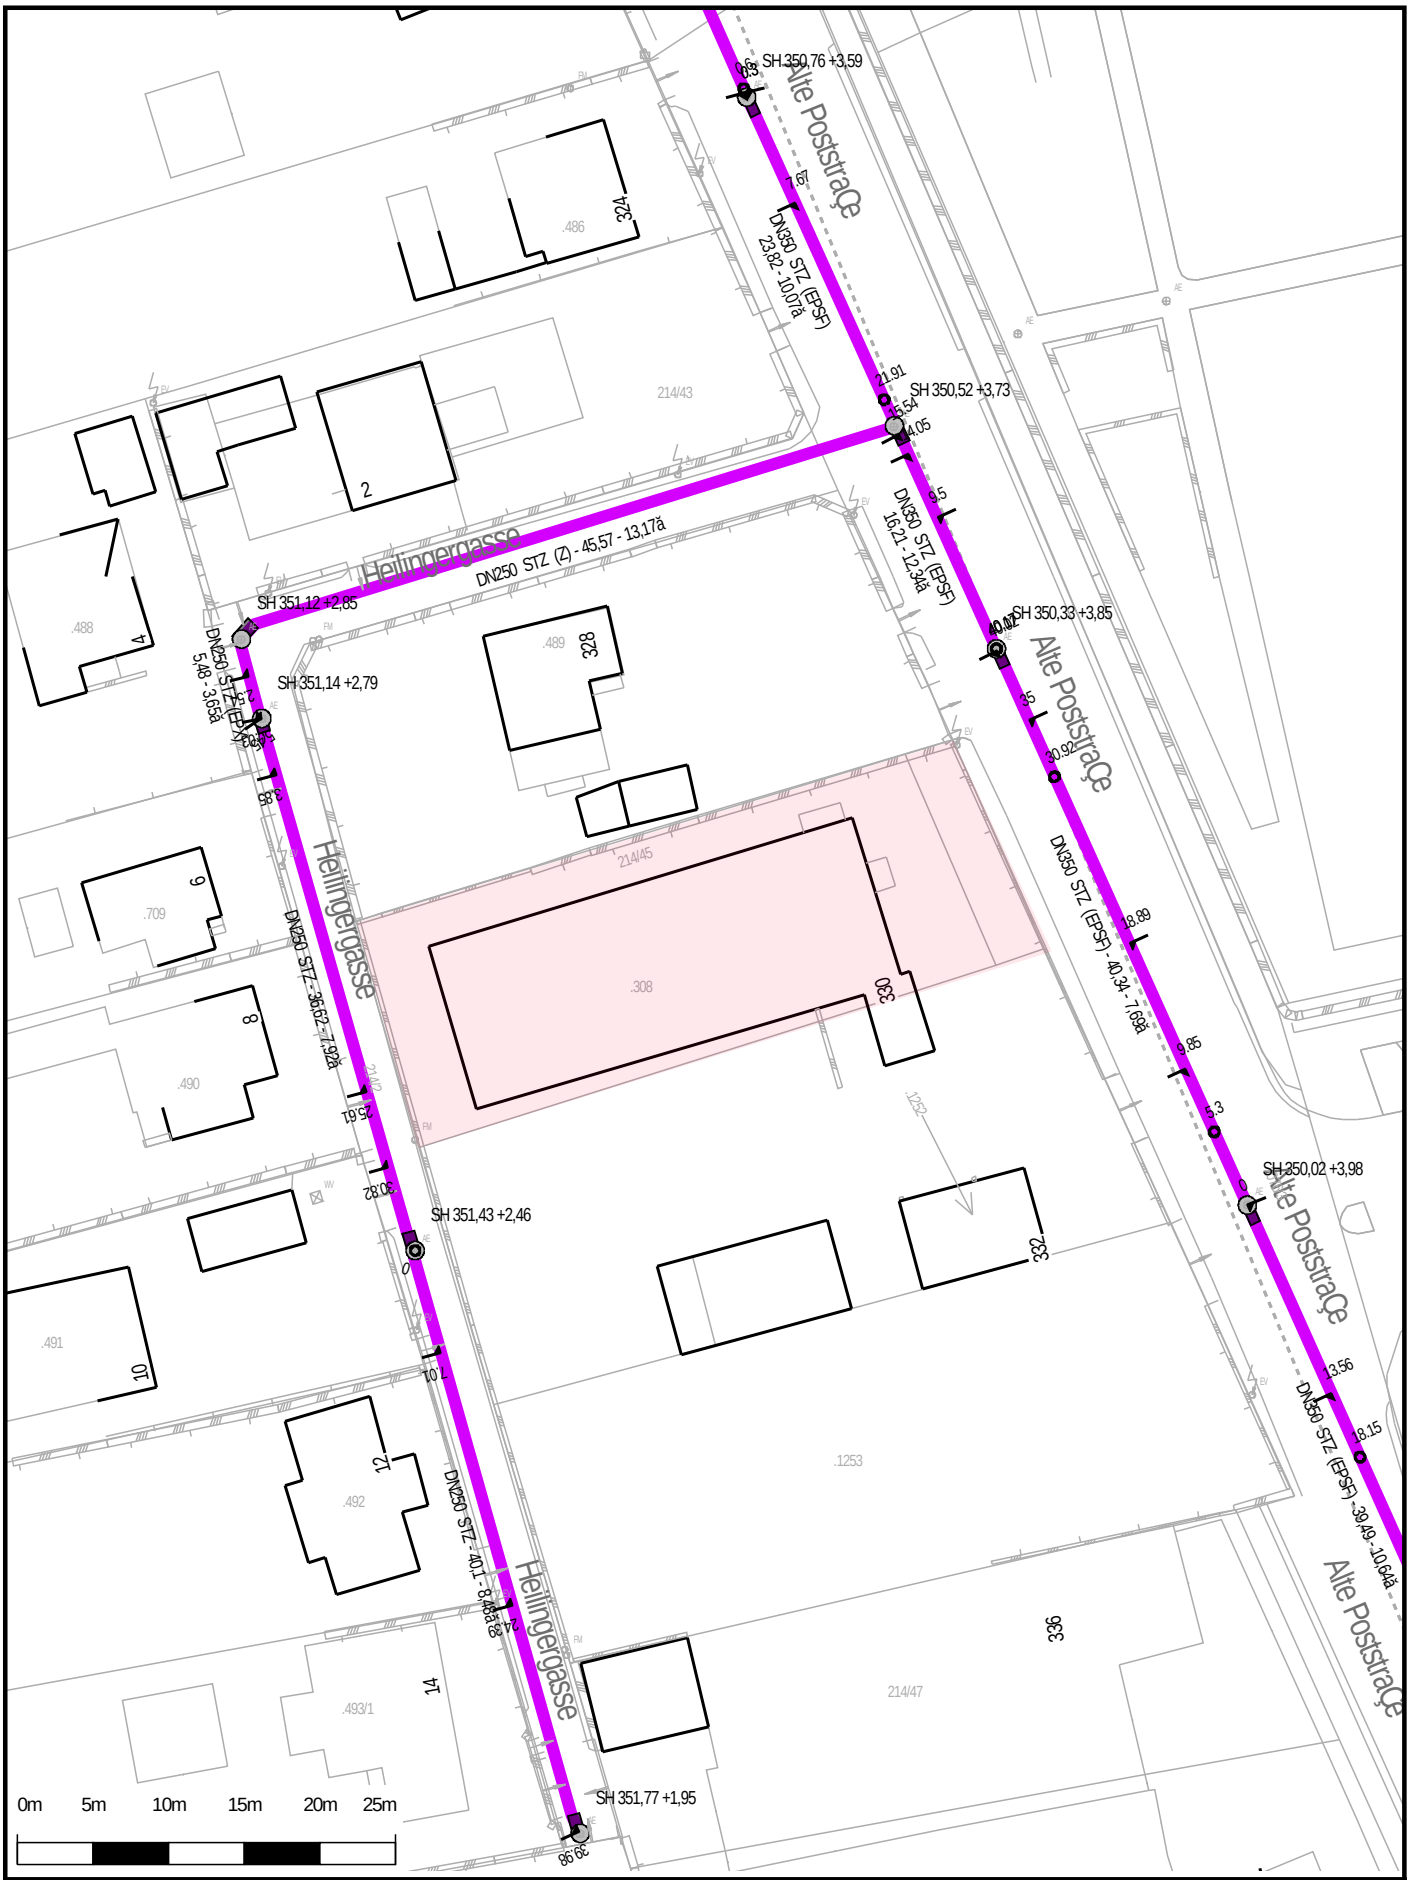

ABWASSER

Projekt:

GRAZ HOLDING
Wasserwerkgasse 11
8045 Graz
wasserwirtschaft@holding-graz.at

Es wird besonders darauf aufmerksam gemacht, dass in diesem Plan nicht alle vorhandenen unterirdischen Einbauten ausgewiesen sind und dass f¿r die Lage der eingezeichneten Einbauten und Einbautiefen keine Gewªhr ¿bernommen werden kann. Bei Grabungsbeginn ist unbedingt eine Einweisung durch einen zustªndigen Bediensteten des jeweiligen Bereiches notwendig. Nur f¿r den projektbezogenen Anwendungszweck bestimmt!

DIE WEITERGABE IST VERBOTEN!!!

Fallnummer:	MaÇstab:
0046821	1:500
Blatt:	Datum:
DIN A4	16.07.2024

N