

14. Abt. 20
Plan- und Schreibräumen
E.Z. 5781
Archivstück



2

2
AUSWECHSLUNGSPLAN

ÜBER DAS BAUVORHABEN IN WIEN 20.
BRIGITTAGASSE 19-21, E.Z. 5781 DER KG.
BRIGITTENAU, FÜR DIE GEMEINNÜTZIGE
BAU U. WOHNUNGSGENOSSENSCHAFT
„UNITAS“ IN WIEN 3. FASANGASSE NR. 19

ERDGESCHOSS 1:100
1.OBERGESCHOSS

GRUNDEIGENTÜMER U. BAUWERBER: Gem. Bau- u. Wohnungsgem.-
UNITAS
1030 Wien, Fasangasse 19
Tel. 73 53 81

BAUFÜHRER:

Dipl. Ing. H. K. MISCHEK
BAUGESELLSCHAFT
WIEN 1, DONAUERGASSE 7
1230 1

PLANVERFASSER
TEL. 34-03-03



BEHÖRDE

Floraufschicht
2/8.4.71
1. Abt. 20
Brigittag. 19-21
Für den Abteilungsleiter 2/71


Dipl. Ing. Goldenberg
Oberstadtbaurat

WIEN 9.12.1970
PLANNUMMER: 1064-202/1



4
2

ERDGESCHOSS

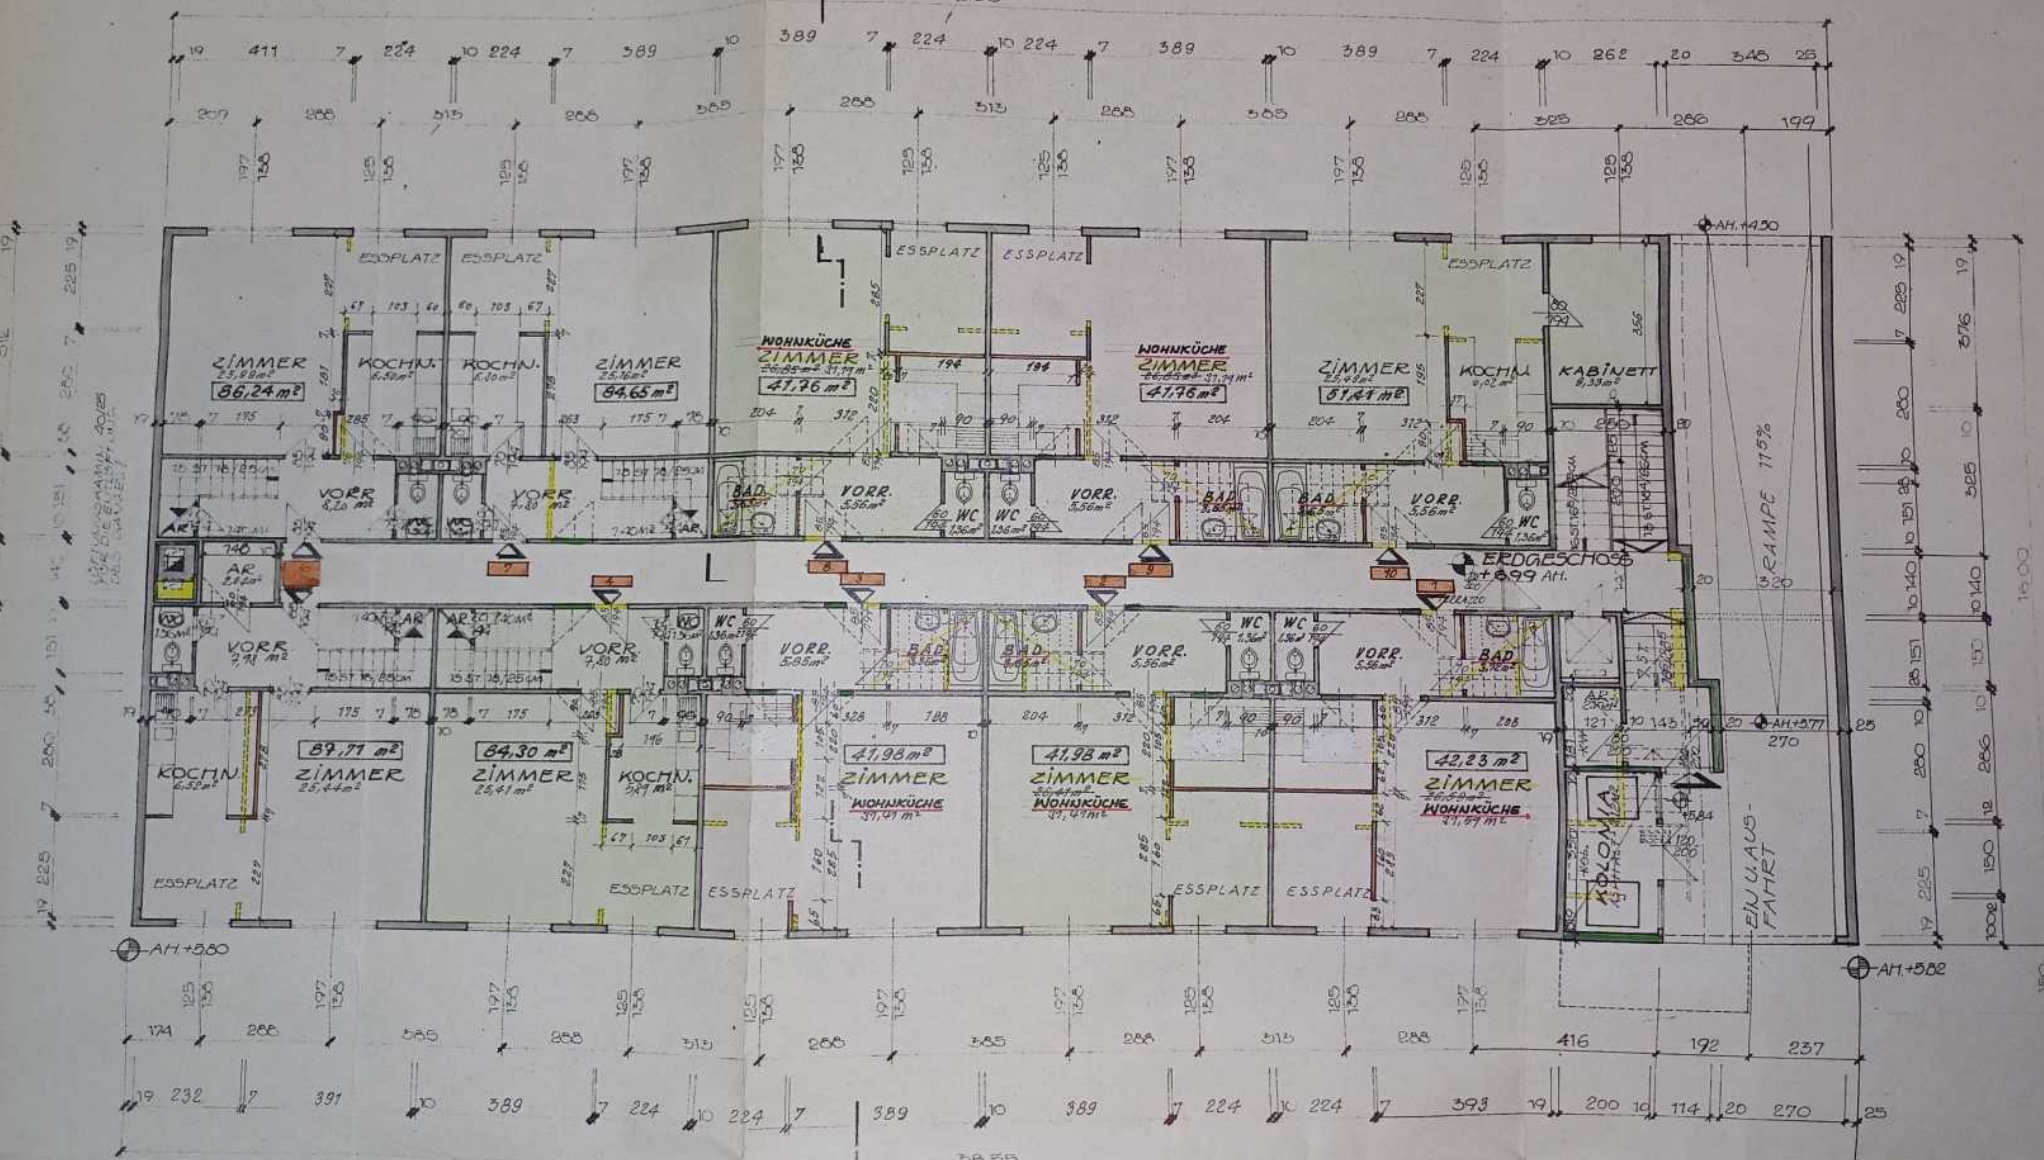

RAMPE 17.9%

EINGANGSFAHRT

BRIITTAGASSE



1. STOCK


LEGENDE:

- FERTIGTEILKONSTRUKTION
- ZIEGELMAUERWERK
- ALLE WOHNUMGEN MIT PVC-FUSSBODENBELAG
- ZENTRALHEIZUNG IN

1. STOCK


BRIGITTAGASSE

LEGENDE:
 FERTIGTEILPROFIL
 ZIEGELMAUERWERK
 ALLE WOHNUNGEN
 PVC-FUSSBODEN
 ZENTRALHEIZUNG
 SÄMTLICHEN WÄRMERÄUMEN
 KÜCHEN UND BÄDER
 ZENTR. WÄRMENETZ
 ALLES V. HAUS Z. GASSE OMK. 17

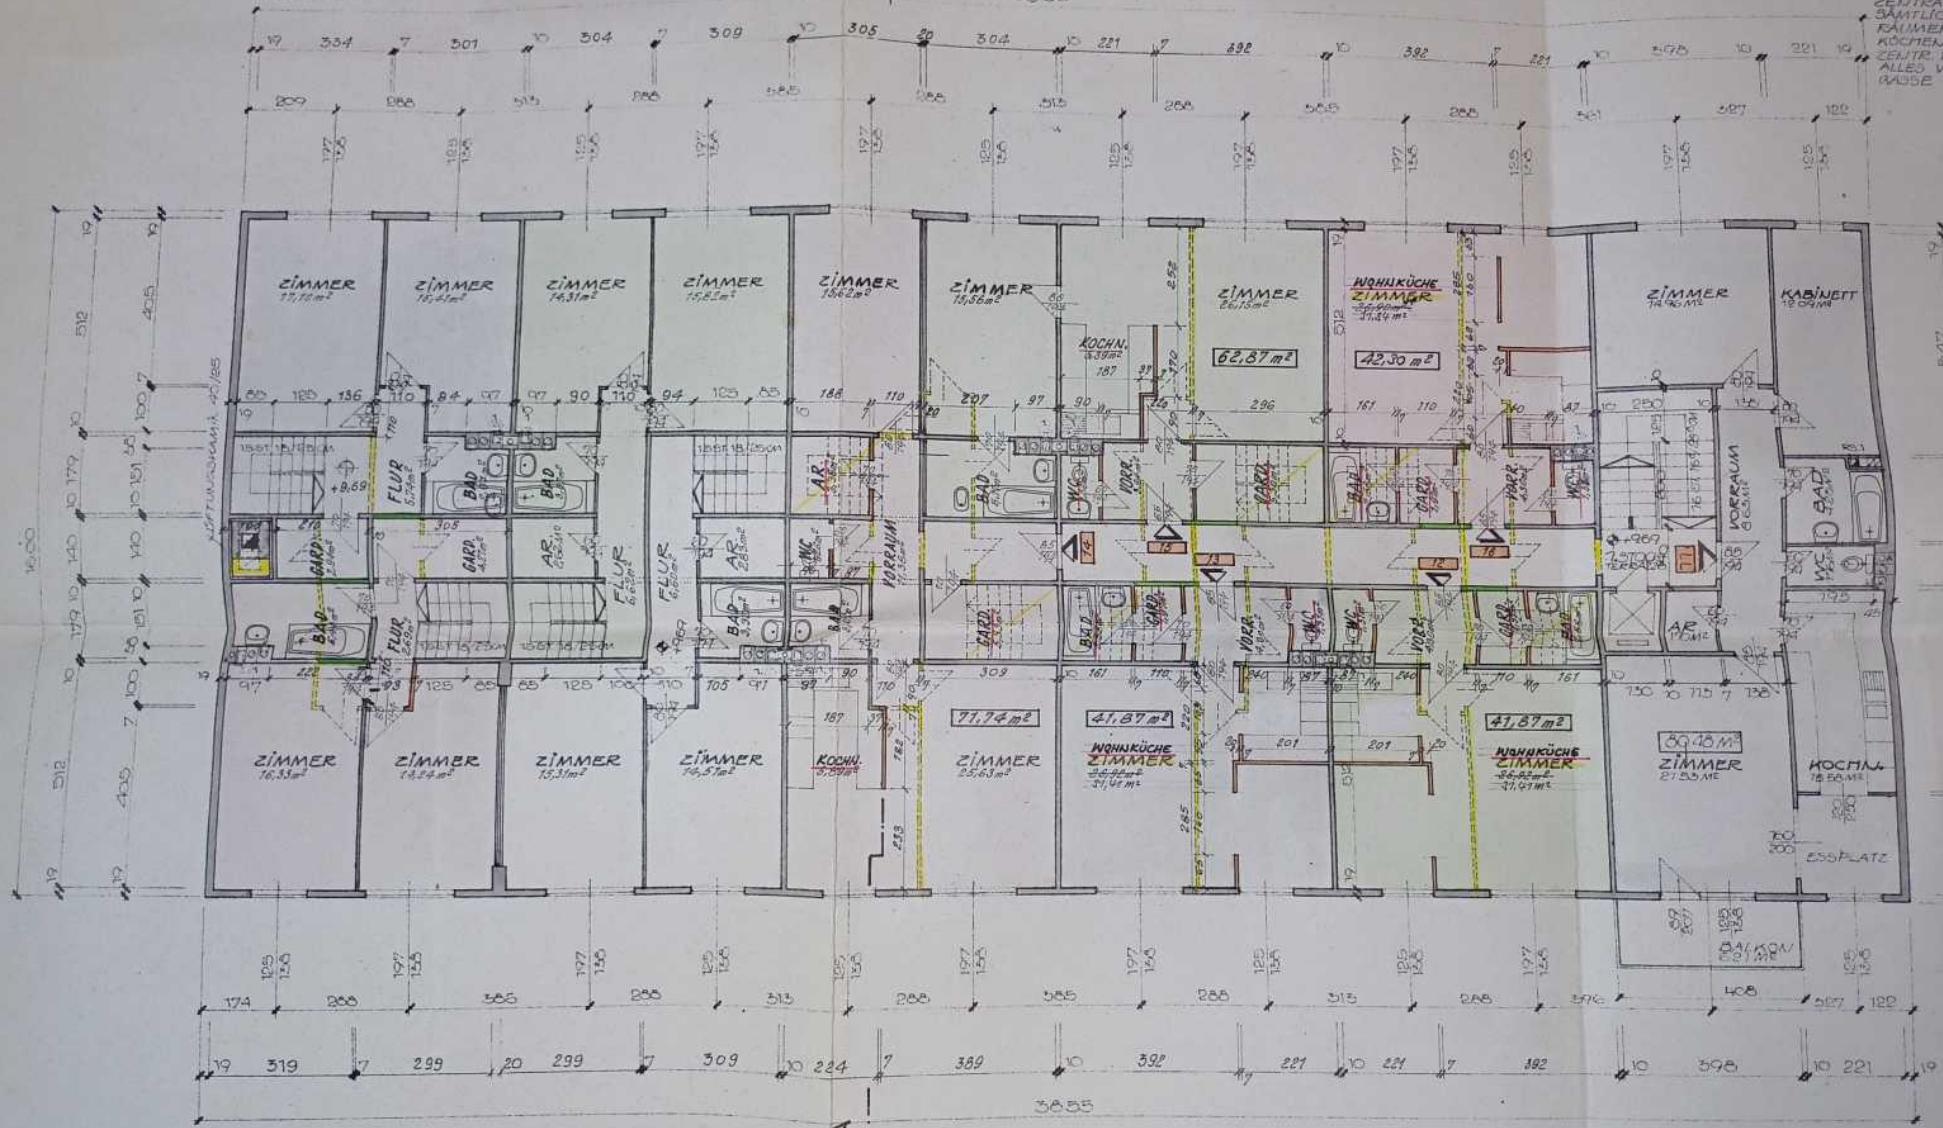


△ A

ERDGESCHOSS

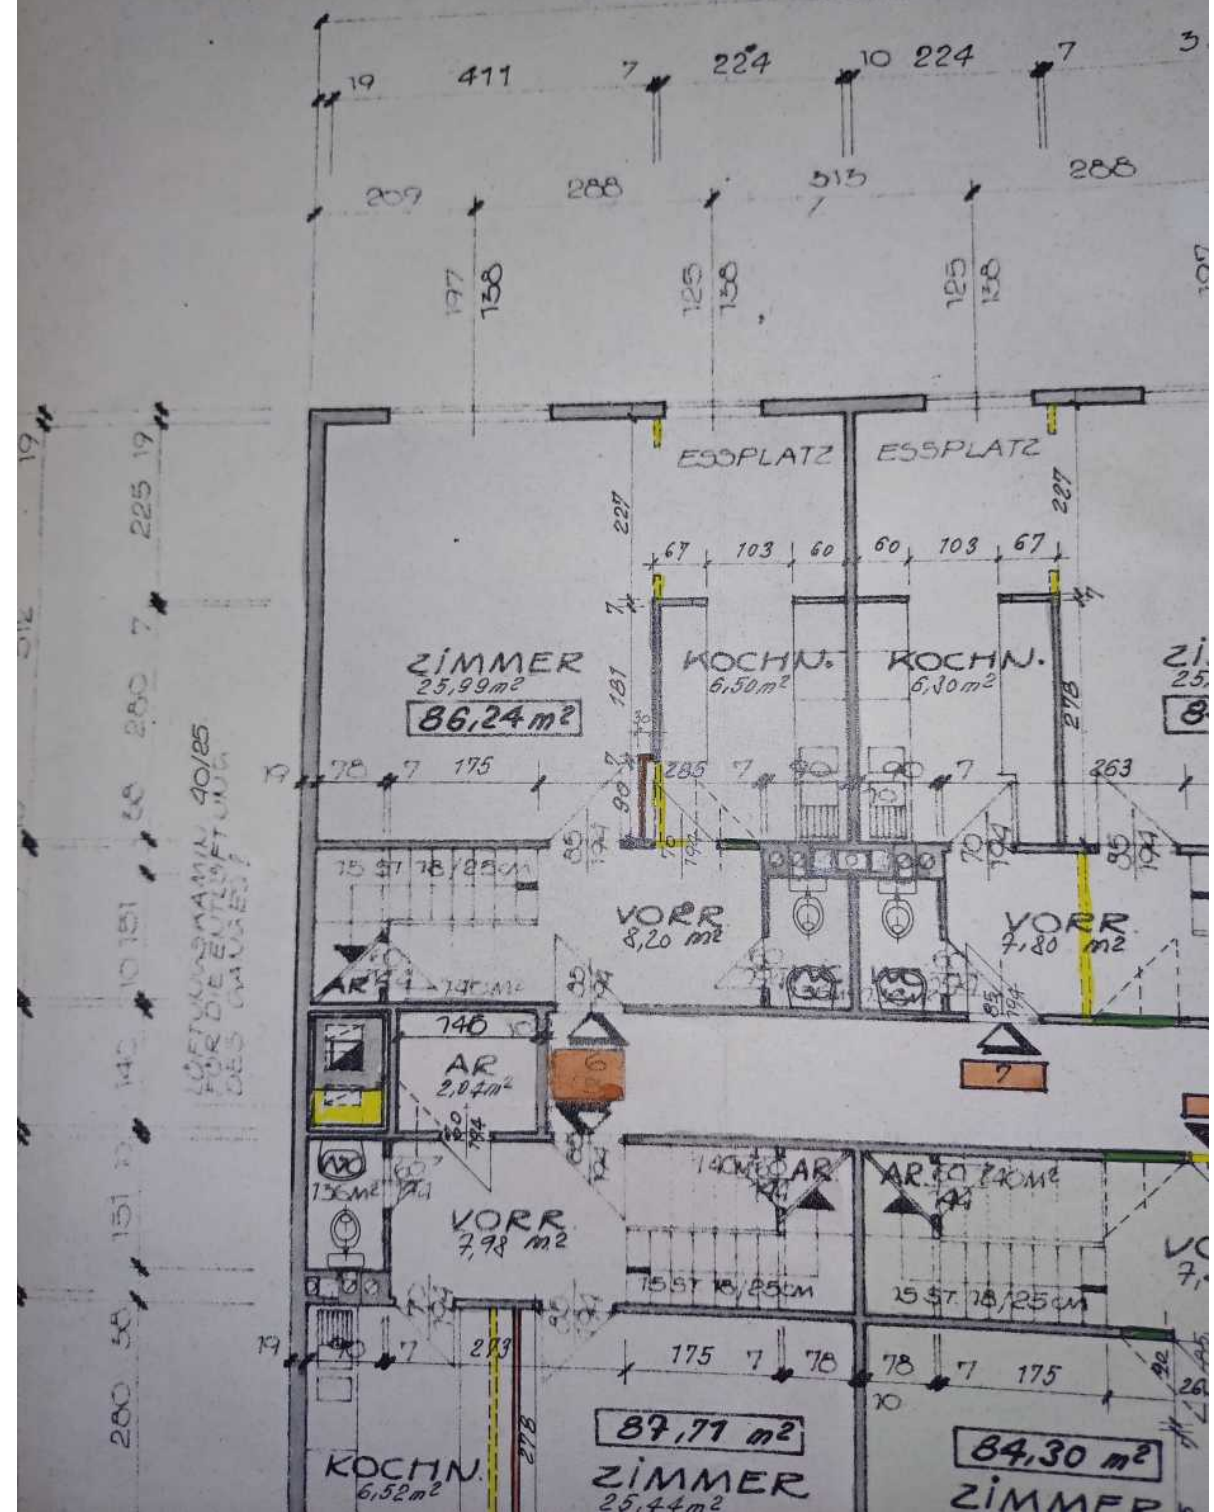

1. STOCK

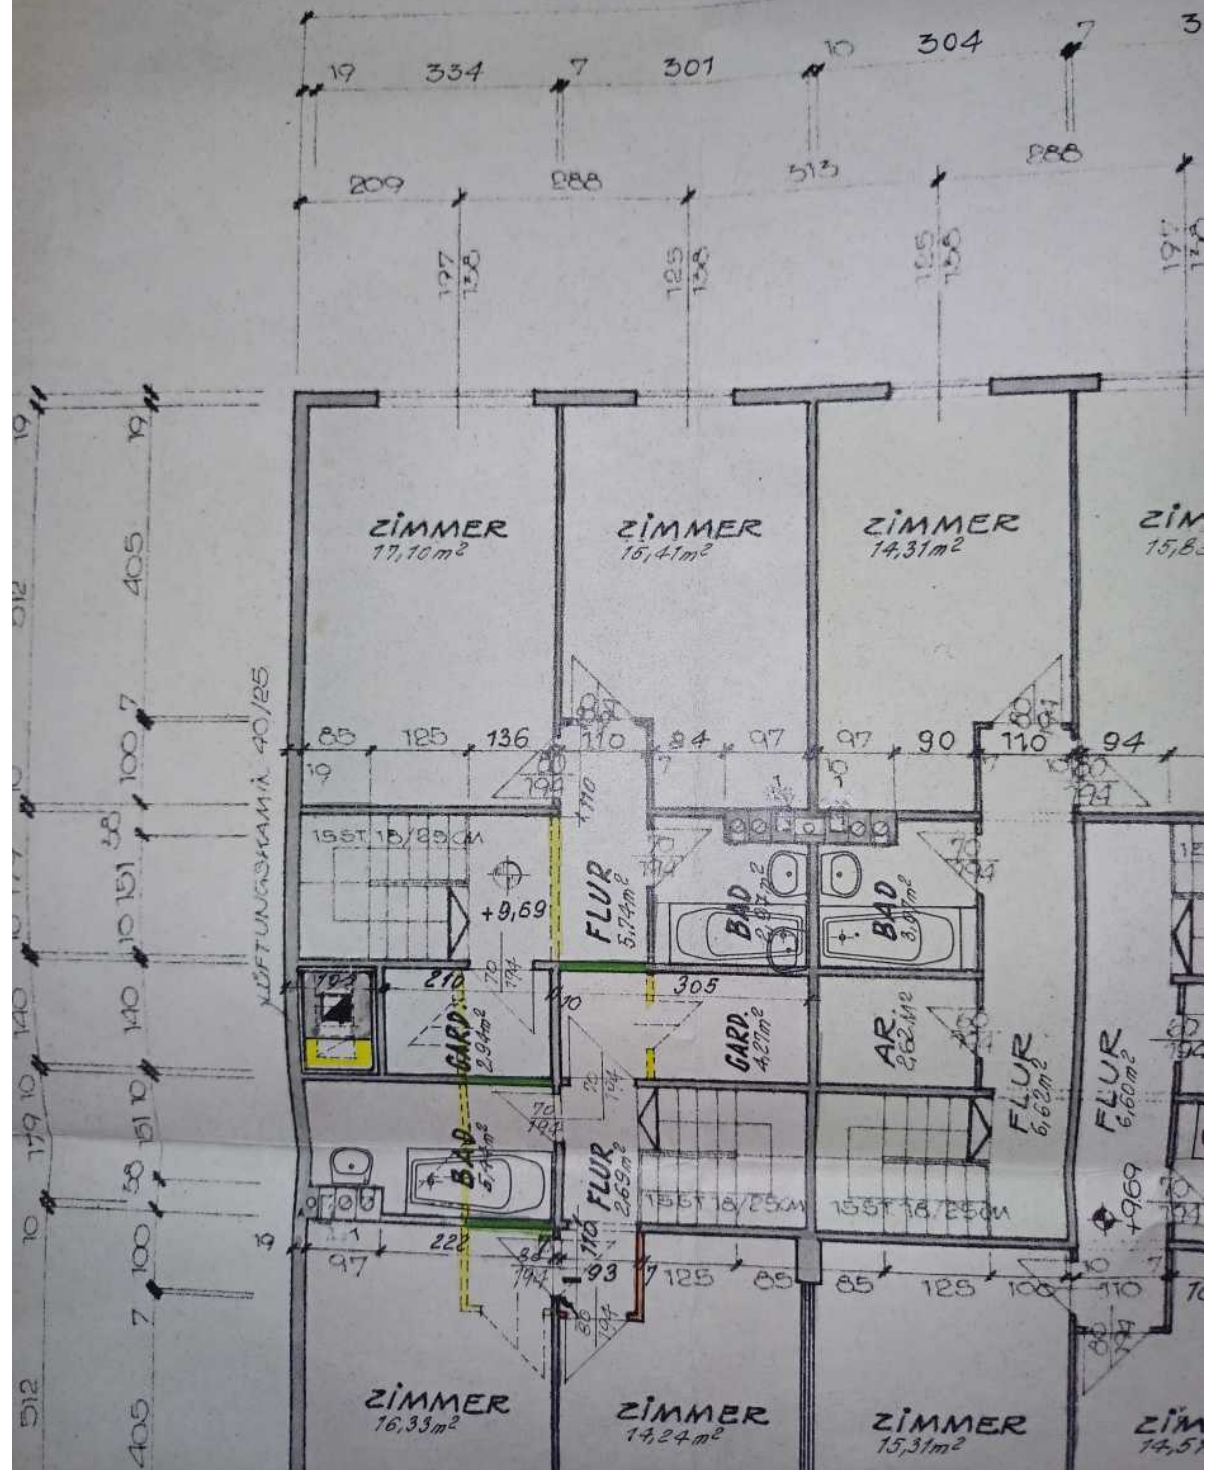

121. 20
Plan- und Ideenkart
E.Z. 5781 Bezirk XI
Archivstück



AUSWECHSLUNGSPLAN

ÜBER DAS BAUVORHABEN IN WIEN 20.
BRIGITTAGASSE 19-21, EZ. 5781 DER KG.
BRIGITTENAU, FÜR DIE GEMEINNÜTZIGE
BAU U. WOHNUNGSGENOSSENSCHAFT
„UNITAS“ IN WIEN 3. FASANGASSE NR. 21.

2
9

LAGEPLAN

1:200

GRUNDEIGENTÜMER U. BAUWERBER: Gemeinnützige Bau- und Wohnungsgenossenschaft UNITAS
registrierte Genossenschaft mit beschränkter Haftung.
Fasangasse 21/13, Wien 1030 - Fernruf 72 23 88

Handwritten signature

29.0
30
44
11
20
19

BAUFÜHRER:

Dipl. Ing. H. K. MISCNEK
BAU- u. WOHNGENOSSENSCHAFT
WIEN I. DORNBURGASSE 21
E.Z. 5781

PLANVERFASSER:
TEL. 34-03-03



Handwritten signature: Hensler


BEHÖRDE:

Hierauf bezieht sich
der Bescheid vom 1. Jänner 1969
Zl. M. Aut. 26 - XX Dornburgg. 19-21
Für den Abteilungsleiter: 7/69



WIEN JÄN 1969
PLANNUMMER: 827 - 202/269

Dipl. Ing. Waniyehaus
Oberstadtbaurat

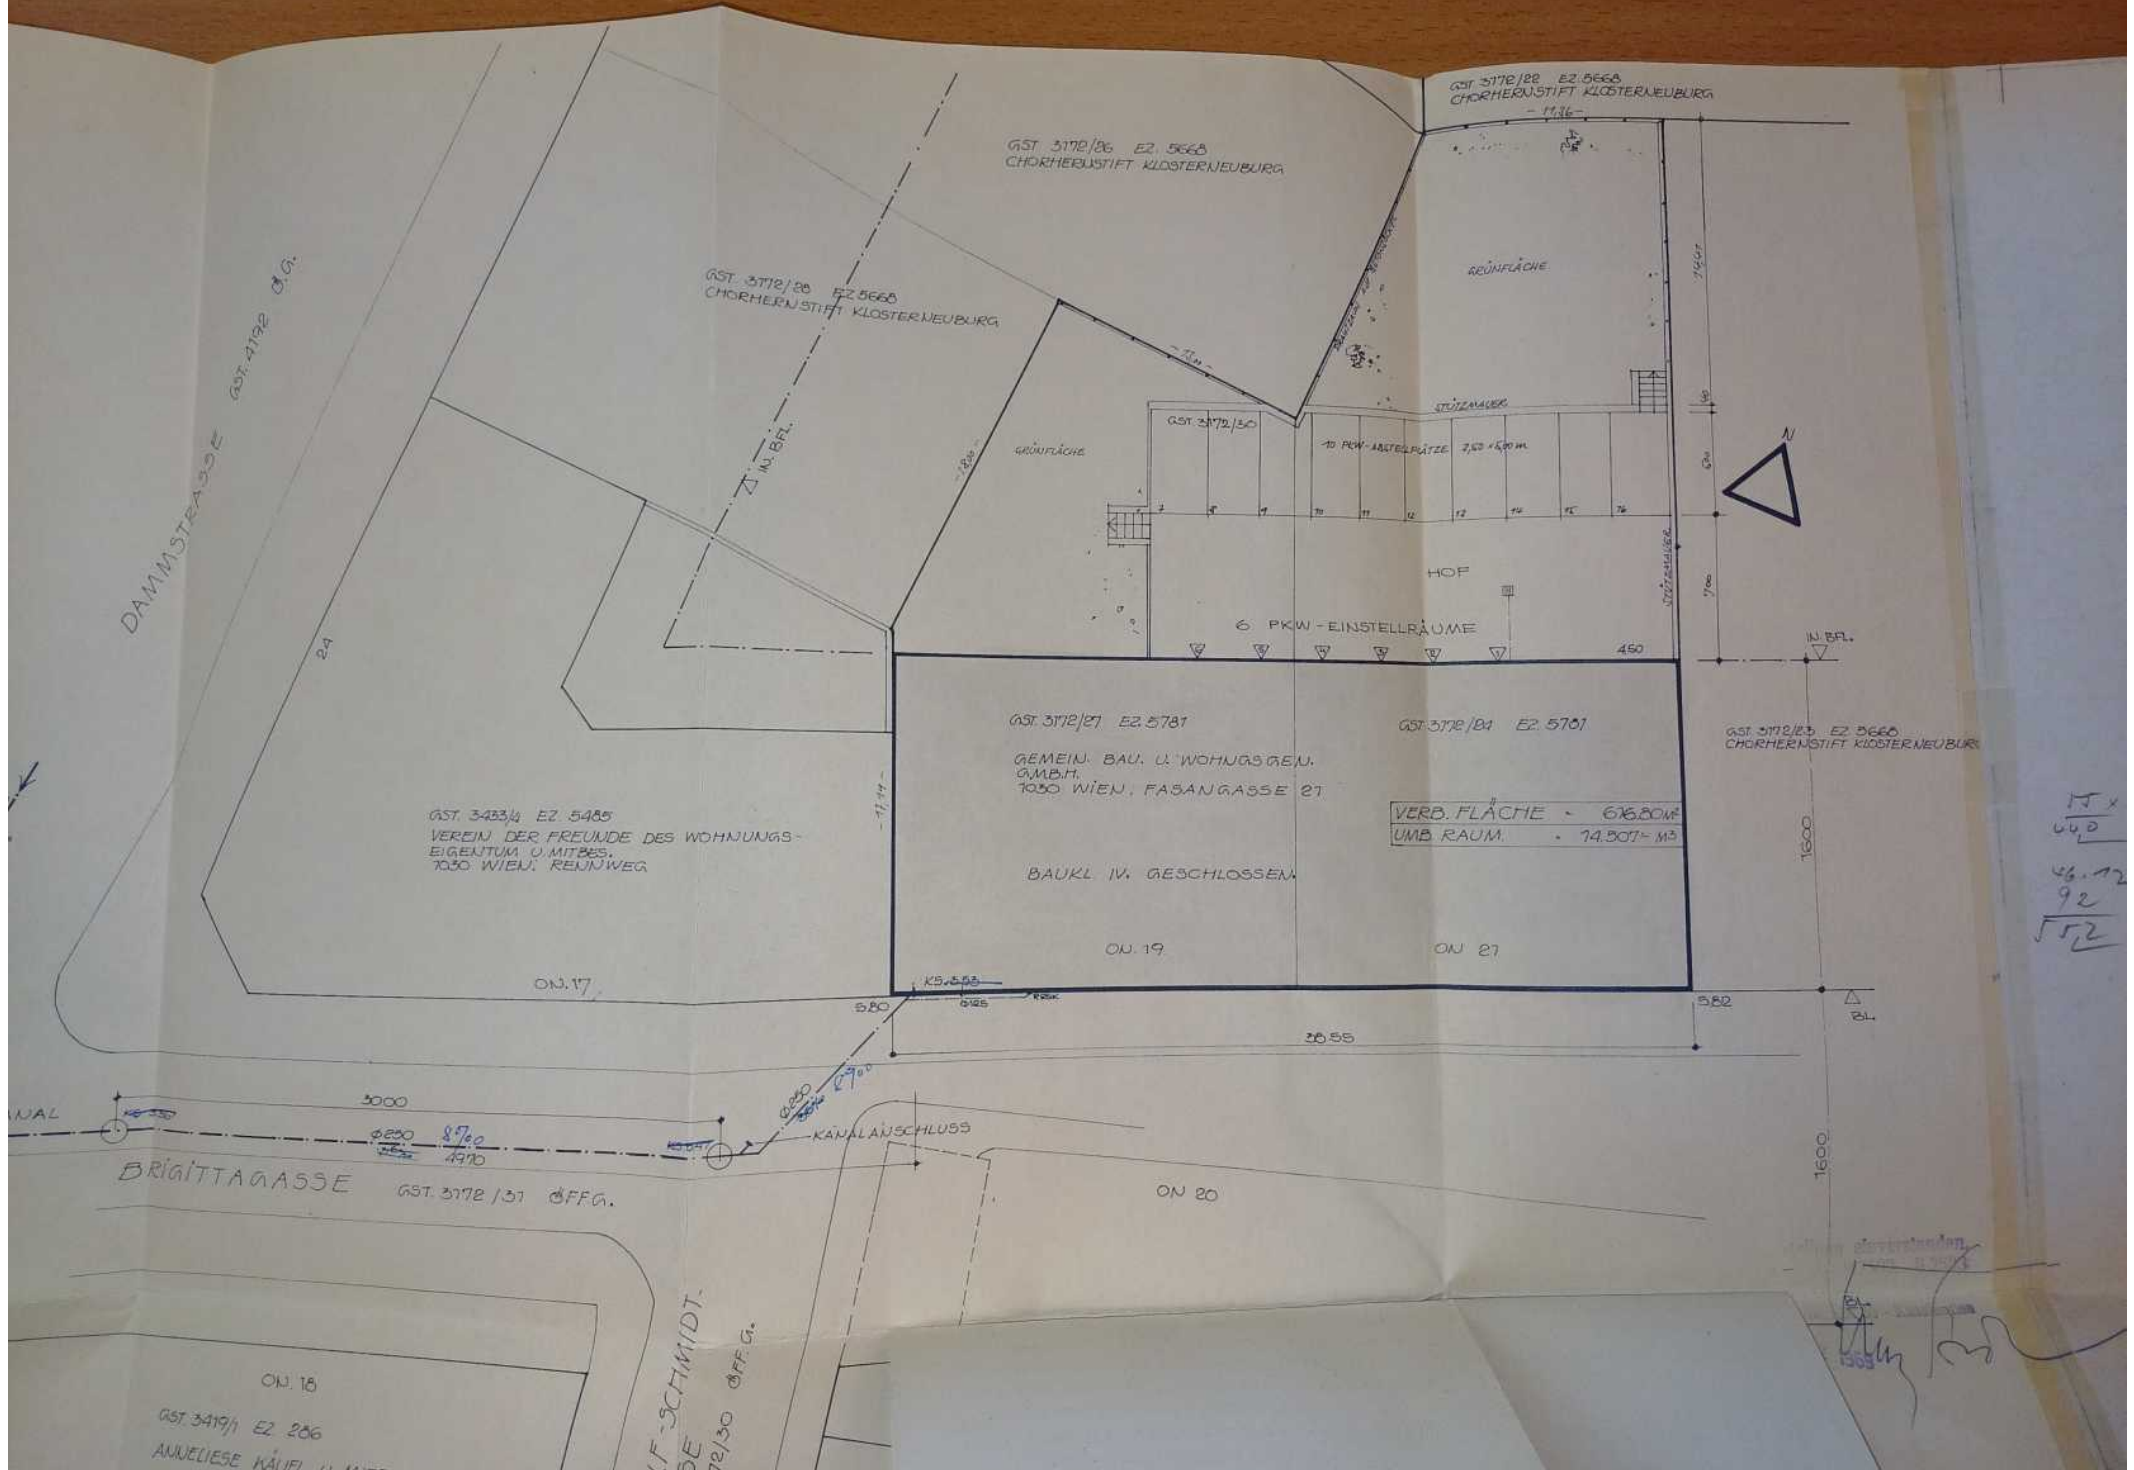

Handwritten calculations on the right margin:

$$\frac{15 \times 440}{46.12} = 142$$

Handwritten notes and signatures at the bottom right:

1503
 [Signature]

233/4 EZ 5485
U. DER FREUNDE DES WOHNUNGS-
TUM U. MITBES.
WIEN: RENNWEIG

ON.17

72/31 ÖFFG.

ADOLF-SCHMIDT-
GASSE
GSt. 3172/30 ÖFFG.

-17.14-

GSt. 3172/27 EZ. 5781

GEMEIN. BAU. U. WOHNUNGS GEN.
G.M.B.H.
1030 WIEN, FASANGASSE 27

GSt. 3172/24 EZ. 5701

VERB. FLÄCHE - 676,80 m²
UMB. RAUM - 74.507 m²

6 PKW-EINSTELLRÄUME

450

IN BFL.

GSt. 3172/23 EZ 5668
CHORHERNSTIFT KLOSTERNEUBURG

1600

1600

Bedingungen zum Privatkanal Wien ..x.x... D.A.S.I.T.A.S.A.G.G.E.....

Der Bauwerber, der Grundeigentümer und deren Rechtsnachfolger sind verpflichtet:

- über Aufforderung des Magistrates der Stadt Wien den Privatkanal jederzeit und ohne Anspruch auf Entschädigung, auf eigene Kosten, zu entfernen. Dies gilt auch für den Fall, daß die Stadt Wien dortselbst oder in der Nähe einen Straßenkanal herstellt, an den nach den gesetzlichen Bestimmungen eine Anschlußverpflichtung besteht.
- im Falle der Herstellung eines öffentlichen Straßenkanales den Anschluß auf eigene Kosten herzustellen.
- für jede der Liegenschaften, welche zu beiden Seiten des beabsichtigten Privatkanales gelegen sind, am unteren Ende der Liegenschaften einen Abzweiger . 10 cm, in den Privatkanal einzubauen.
- die Liegenschaften entlang des privaten Straßenkanales in denselben einmünden (anschießen) zu lassen.

Die Magistrats-Abteilung 30 stimmt, in Anwendung des § 2, Abs. 4, des Gesetzes vom 21. Okt. 1955 über Kanalanlagen und Einmündungsgebühren dem Bauvorhaben nur bei Vorschreibung obangeführter Bedingungen zu.

M. Abt. 30 - S.D. 62

Nach Richtschnur einverstanden
Magistrats-Abteilung 30
25. März 1963

25. März 1963

M. Abt. 20
- und -stiftungskarte
7. 5707 Bezirk XX
Archivstück

C
1



AUSWECHSLUNGSPLAN

ÜBER DAS BAUVORHABEN IN WIEN 20.
BRIGITTAGASSE 19-21, DER KAT. GEM.-
BRIGITTENAU, FÜR DIE GEMEINNÜTZIGE
BAU U. WOHNUNGSGENOSSENSCHAFT
"UNITAS" IN WIEN 3. FASANGASSE NR. 21

2
2

KELLERGESCHOSS 1:100

GRUNDEIGENTÜMER U. BAUWERBER: Gemeinnützige Bau- und Wohnungsgenossenschaft UNITAS
reg. öffentliche Genossenschaft mit beschränkter Haftung
Fasangasse 21/13, Wien 1080 - Fernruf 73 28

Wohn

BAUFÜHRER:

Dipl. Ing. H. K. MISCHER
BAUGESSELLSCHAFT
WIEN 1. DORNBEERGASSE
52-36-01

PLANVERFASSER:
TEL. 34-03-03



Friedl


BEHÖRDE: Hierauf bezieht sich
der Bescheid vom 8. April 1969
Zl. M. Arb. DS - XX. Brigittagasse 19-21
Für Abteilungsleiter: 1/69



WIEN JÄN 1969
PLANNUMMER: 809-202/169
Dipl. Ing. Woiwienhaus
Oberstadtbaurat

KELLERGESSCH ^{alts RÜN FLÄCHEN}

BRIGITTENAU, FÜR

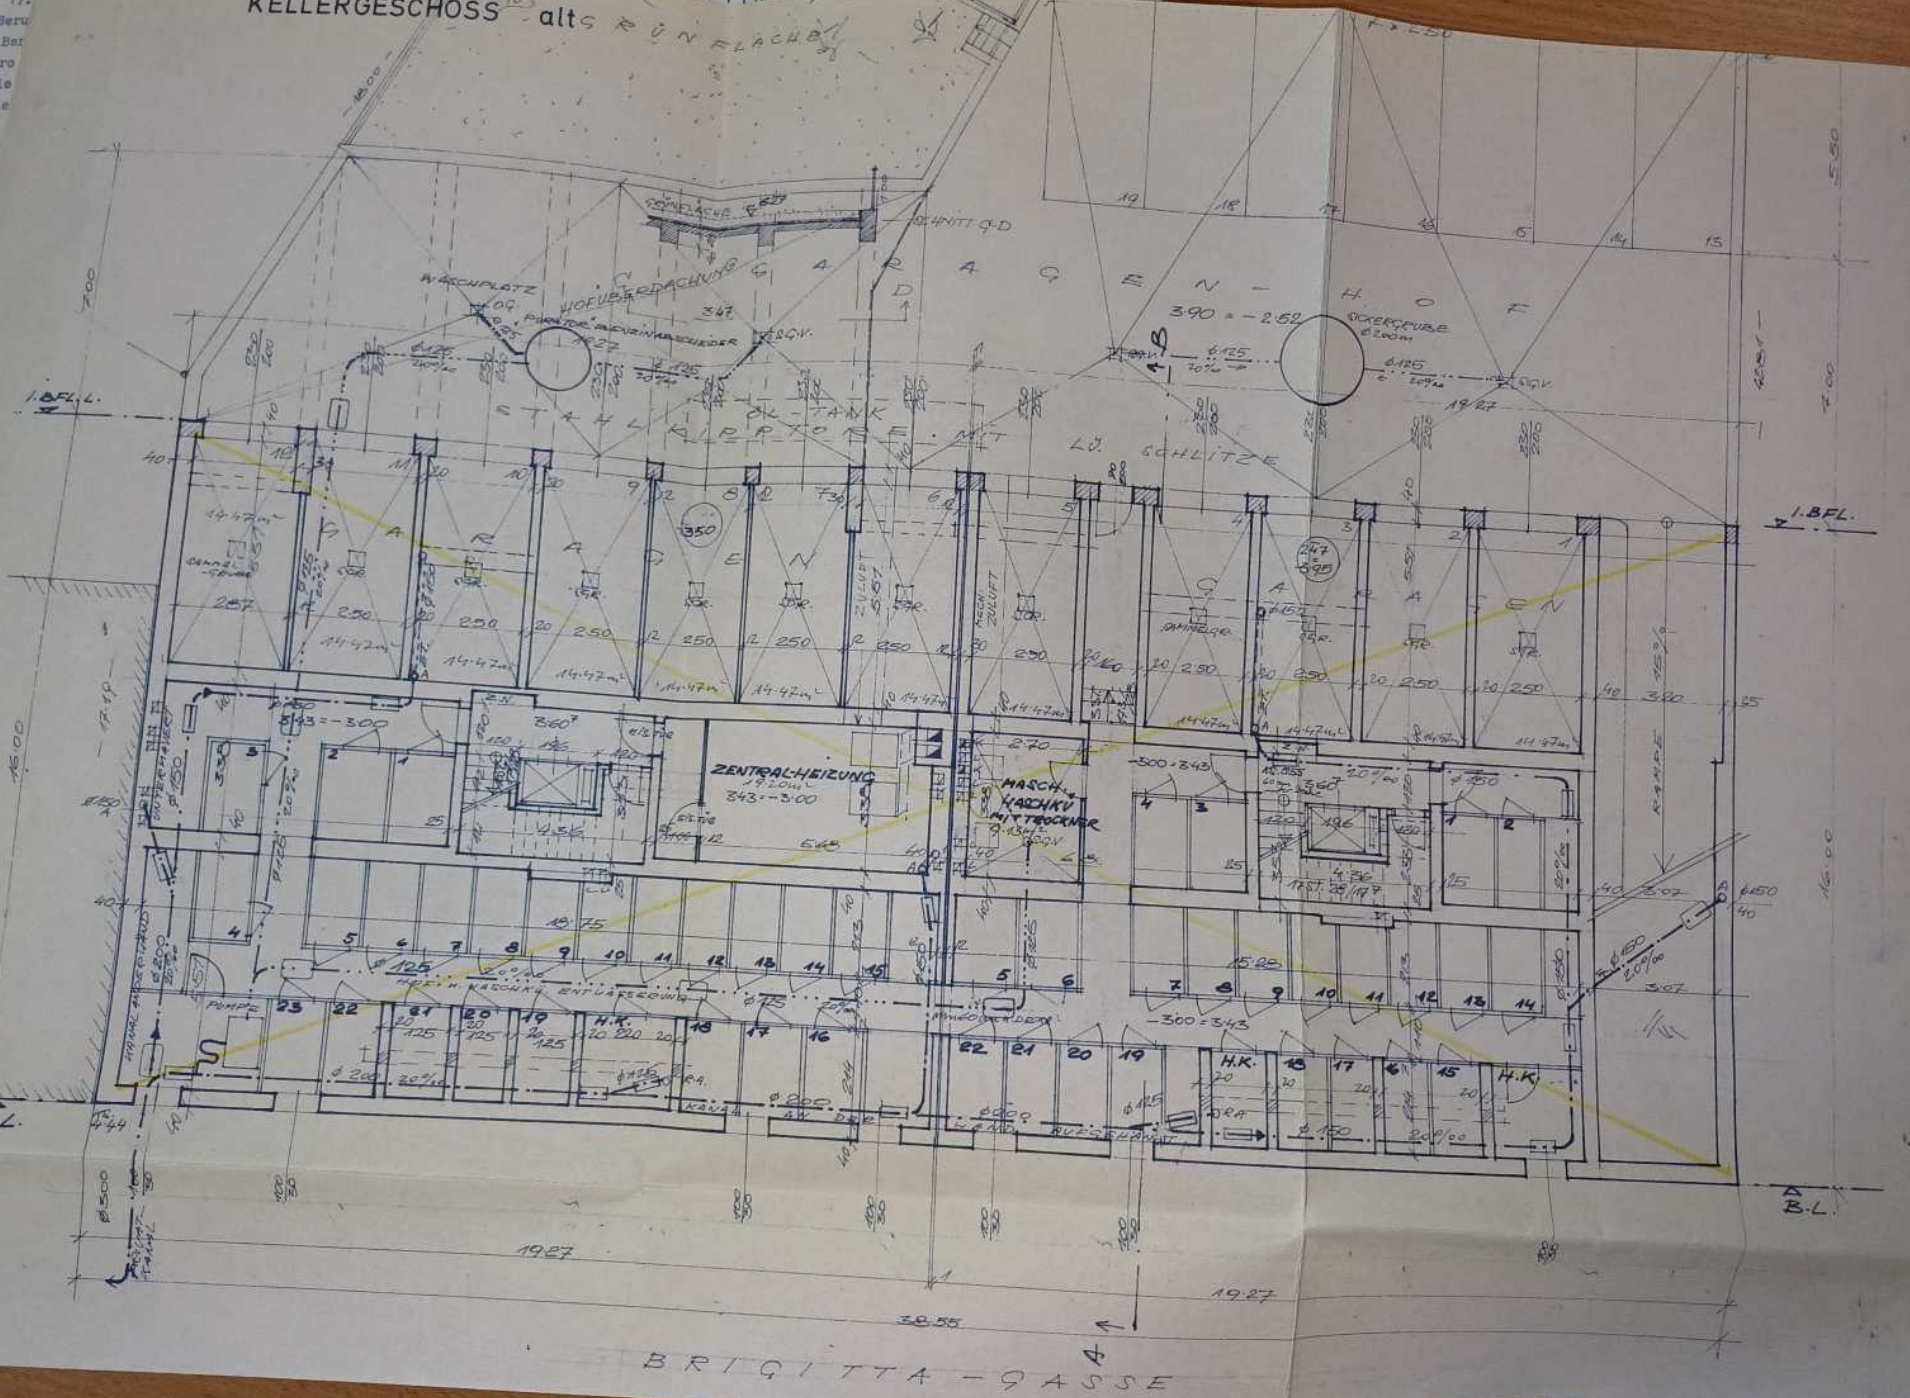

LEG

- STAMP
- ZIEGEL
- KELLE

BRIGITTA-GASSE

alt von zwei Wochen ab
 der Gebrauchsgabe jed
 bei der MA 36, Wien 17.
 telegraphisch die Beru
 einen begründeten Ber
 - S Bundesstempel pro
 ie sich nur gegen die
 t, entfällt der Bunde

t Unitas, Wien 3.,
 nummer, unter
 es Grundbuchauszw
 d,

ler, Wien 9., Ma


prüfungstell
 tstraße 5,

ilungseleita
 ivenhaus e.
 tsbauamt

LEGENDE:

- BETONMAUERWERK
- MAUERWERK
- TÜR/SCHWELLEN
- TÜR/SCHWELLEN AUS HOLZ

KELLERGESCHOSS

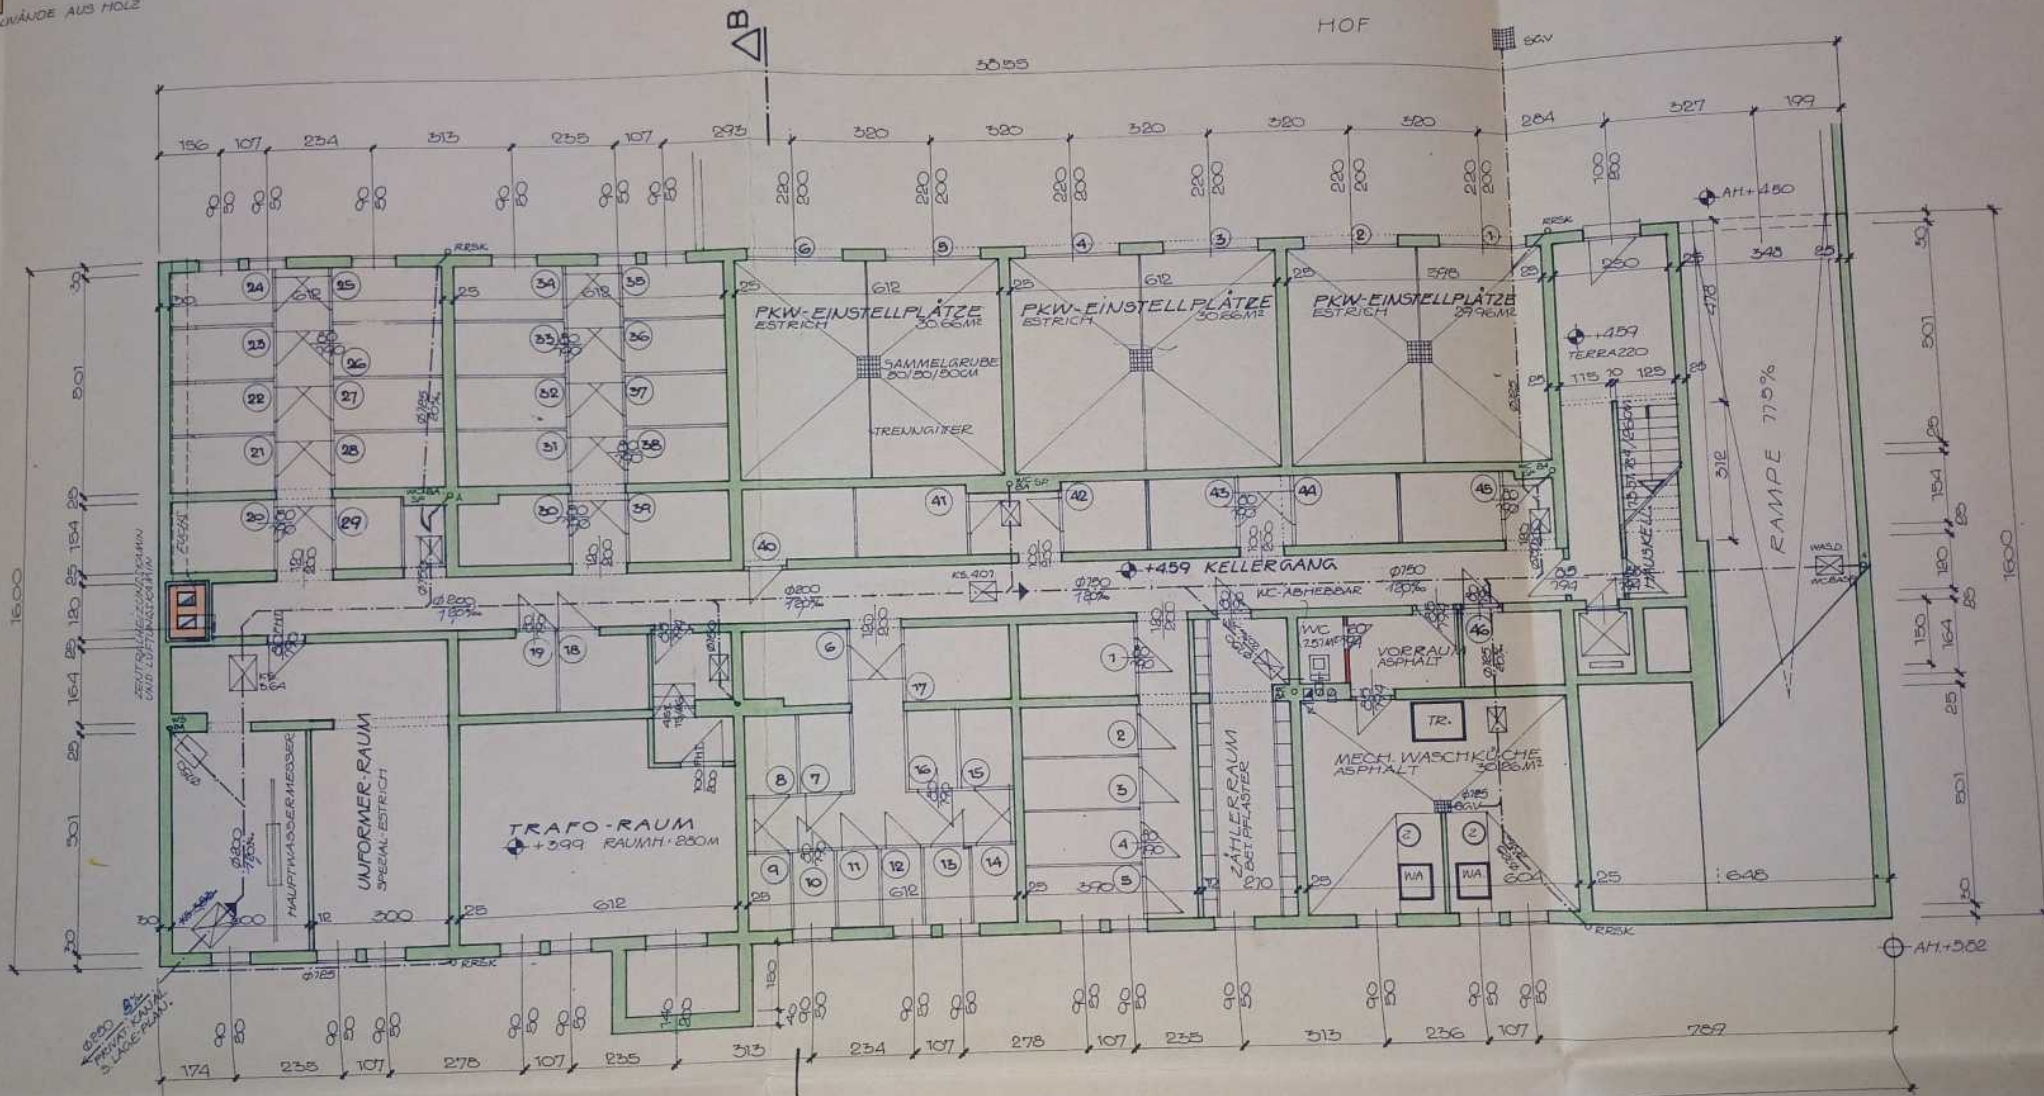

BRIGITTAGASSE
 24. März 1989
 [Handwritten signature]

△ B

△ A

HOF

BRIGITTAGASSE



C
1

AUSWECHSLUNGSPLAN 1:100

ÜBER DAS BAUVORHABEN IN WIEN 20.
BRIGITTAGASSE 19-21, EZ. 5781 DER KG.
BRIGITTENAU, FÜR DIE GEMEINNÜTZIGE
BAU U. WOHNUNGSGENOSSENSCHAFT
„UNITAS“ IN WIEN 20. FASANGASSE NR. 21

und Schrift
5781 B07

3
2

KELLERGESCHOSS

GRUNDEIGENTÜMER U. BAUWERBER:

Gemeinnützige Bau- und Wohnungsgenossenschaft UNITAS
registrierte Genossenschaft mit beschränkter
Fasangasse 21/13, Wien 1030 - Feran

BAUFÜHRER: **DIPL. ING.**
H. K. MISCHEK
BAUGESELLSCHAFT
HOCH-TEMPERATUR- u.
WIEN I. DORNBACHERGASS. 7
92-96-01

PLANVERFASSER:
TEL. 34 03 03



BEHÖRDE:

hierauf bezieht sich
der Bescheid vom 20. Sept. 1969
Zl. M. Abt. 36 - XX Brigittag. 19-21



Für den Abteilungsleiter
8/69



WIEN 1969
PLANNUMMER:
904 - 202/609

ANSICHT

SCHNITT 1-1

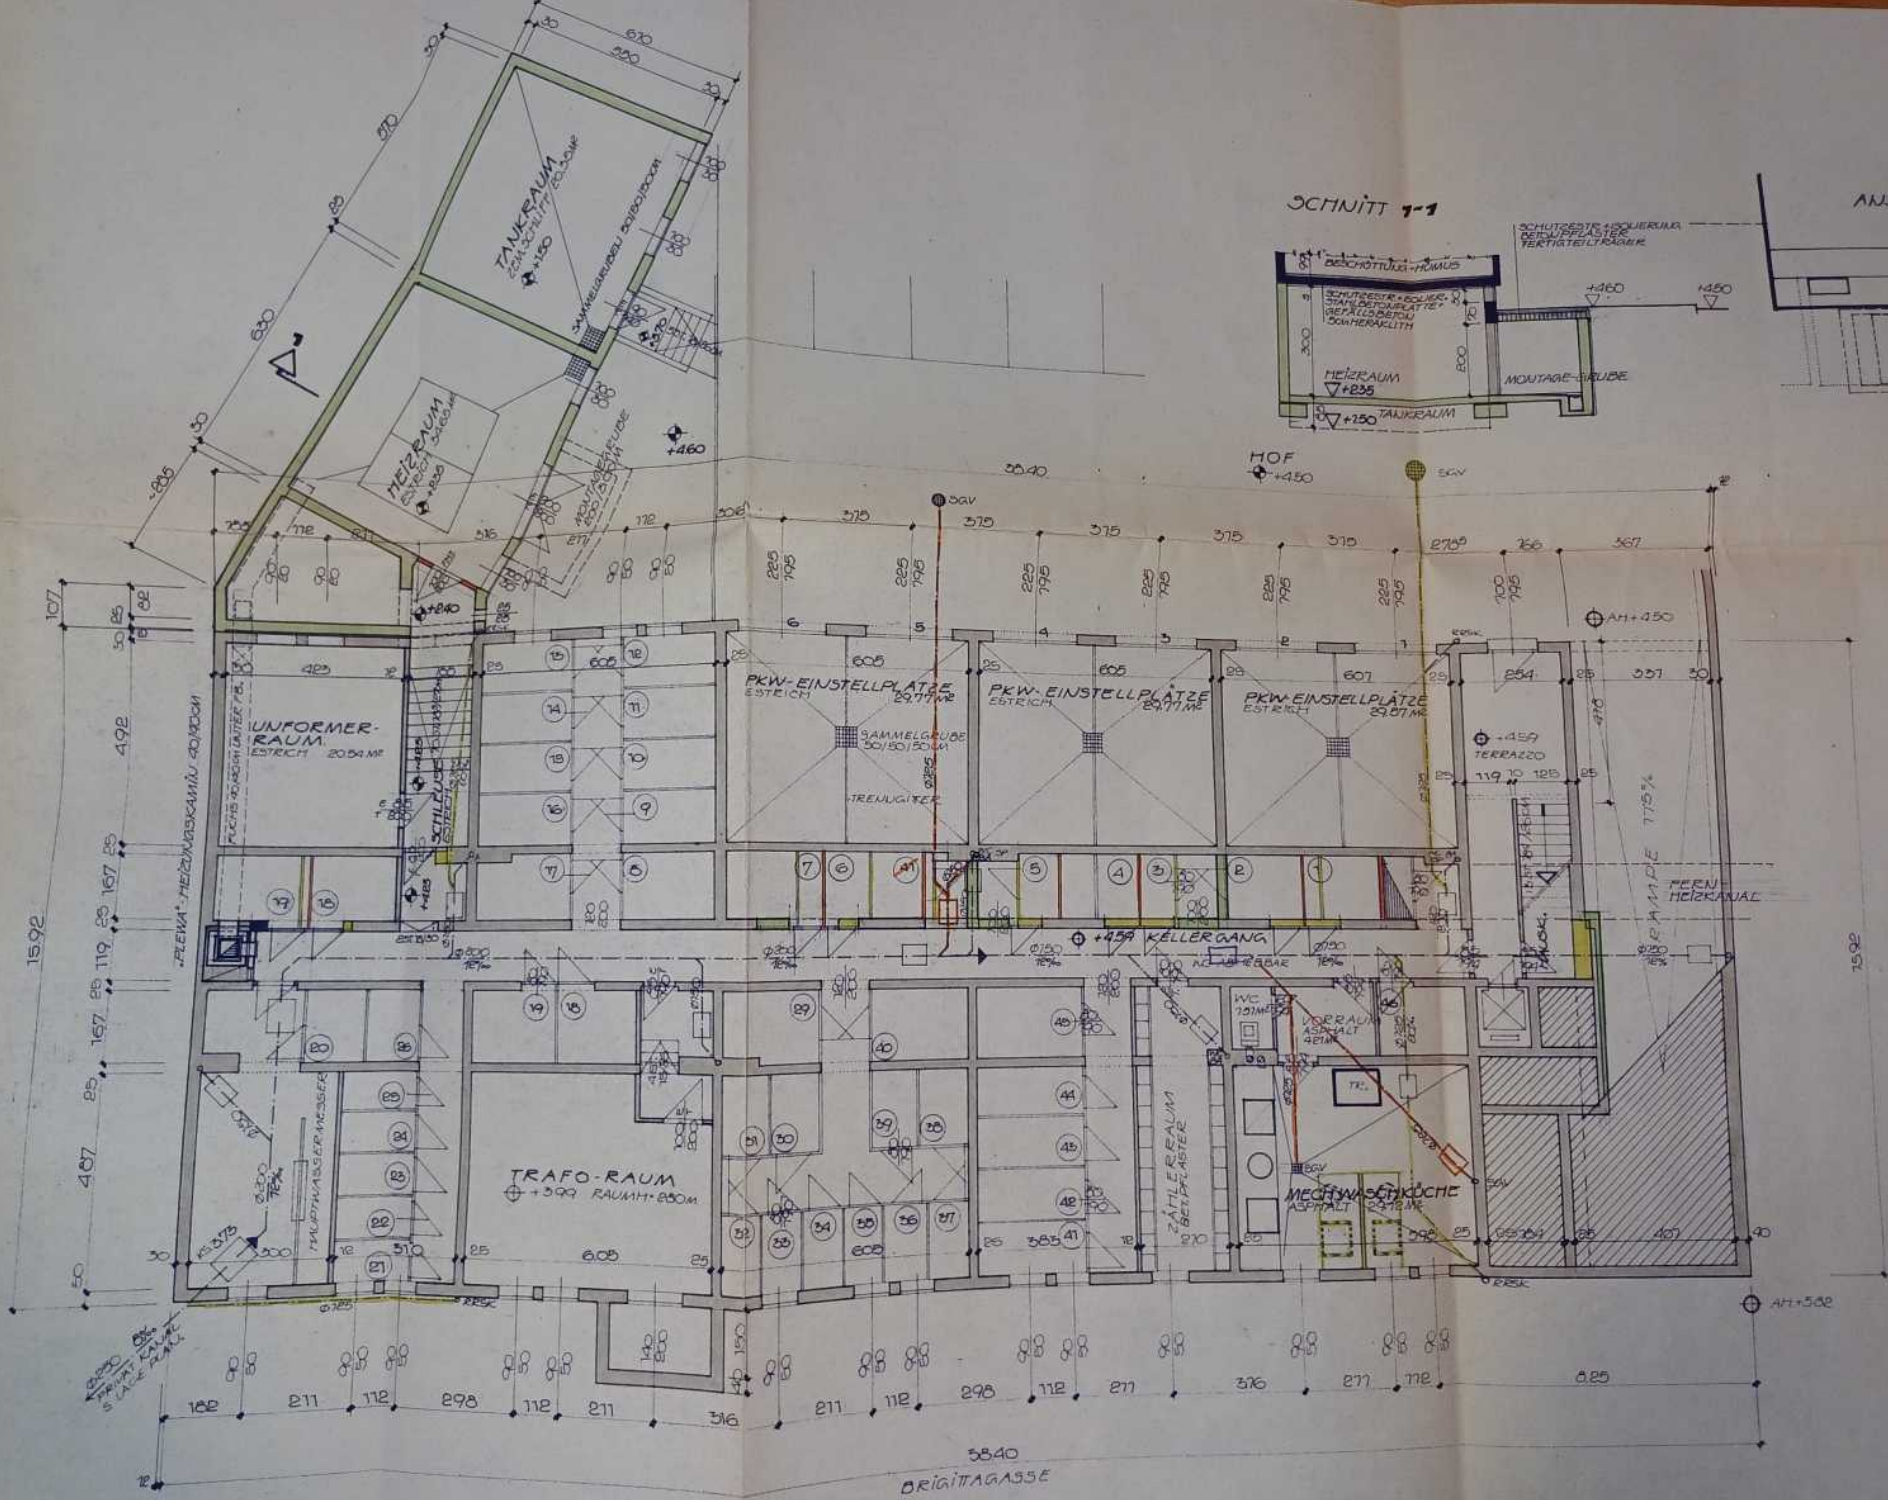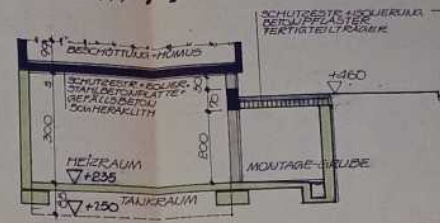

5840 ORIGINAL