


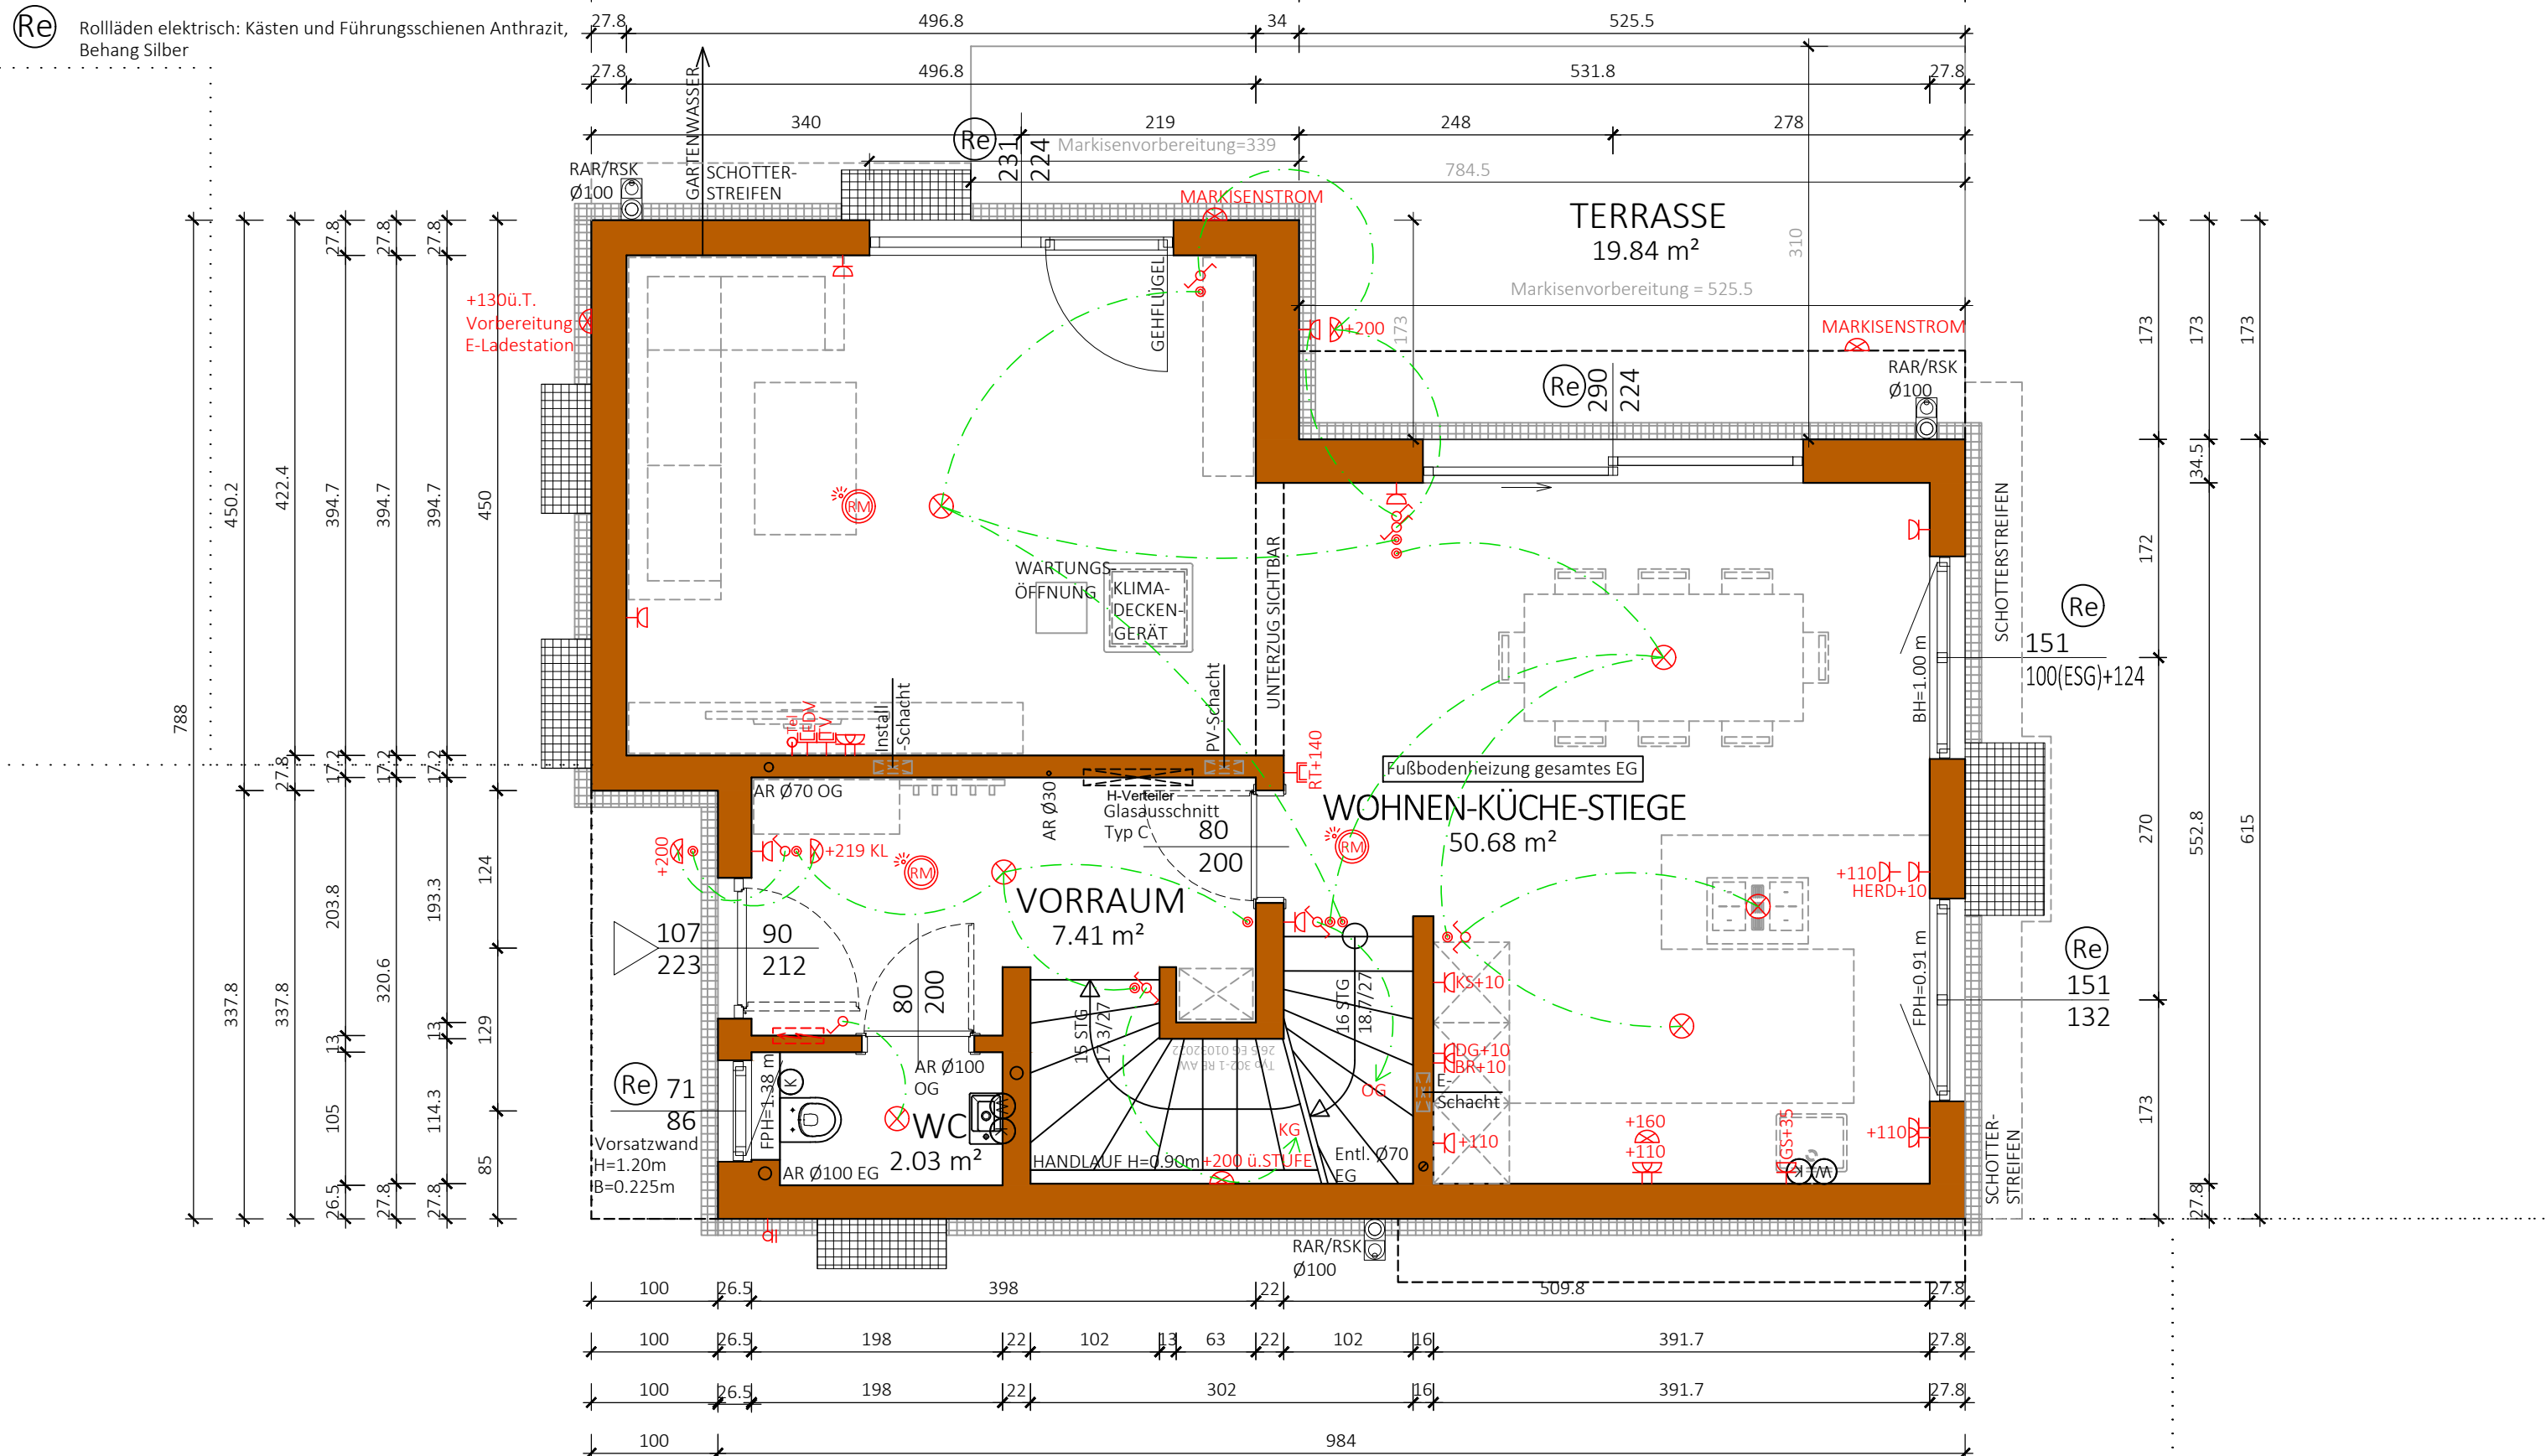

NGF:
60.12 m²
WNF:
55.38 m²

Freigabe Intern	Typ: SONDER	
Geprüft krismer, 19.05.2025, 10:10:30	ERDGESCHOSS	VORABZUG Technische Änderungen vorbehalten
Genehmigt hintermeyer, 19.05.2025, 10:42:13	M = 1:50	Datum: 24.03.2023
	Gez: GT	Änderung: 16.05.2025/TW
✓ Genehmigt	Pfad: P:_PROJEKTE -ACA\20-041 DR. NEKOWITSCH STR. 5\GEBÄUDEMODULE\SB-PLÄNE\TOP 1	
	Plantitel: 20-041-01-SB-EG-TOP1-DR. NEKOWITSCH STR. 5.DWG	Freigabe:

G

GLORIT


DAS 1. HAUS AM PLATZ

Glorit Bausysteme GmbH

A-2301 Gross Enzersdorf
Gloritstraße 2

T: +43 2249 / 7090
W: glorit.at

Re Rollläden elektrisch: Kästen und Führungsschienen Anthrazit, Behang Silber

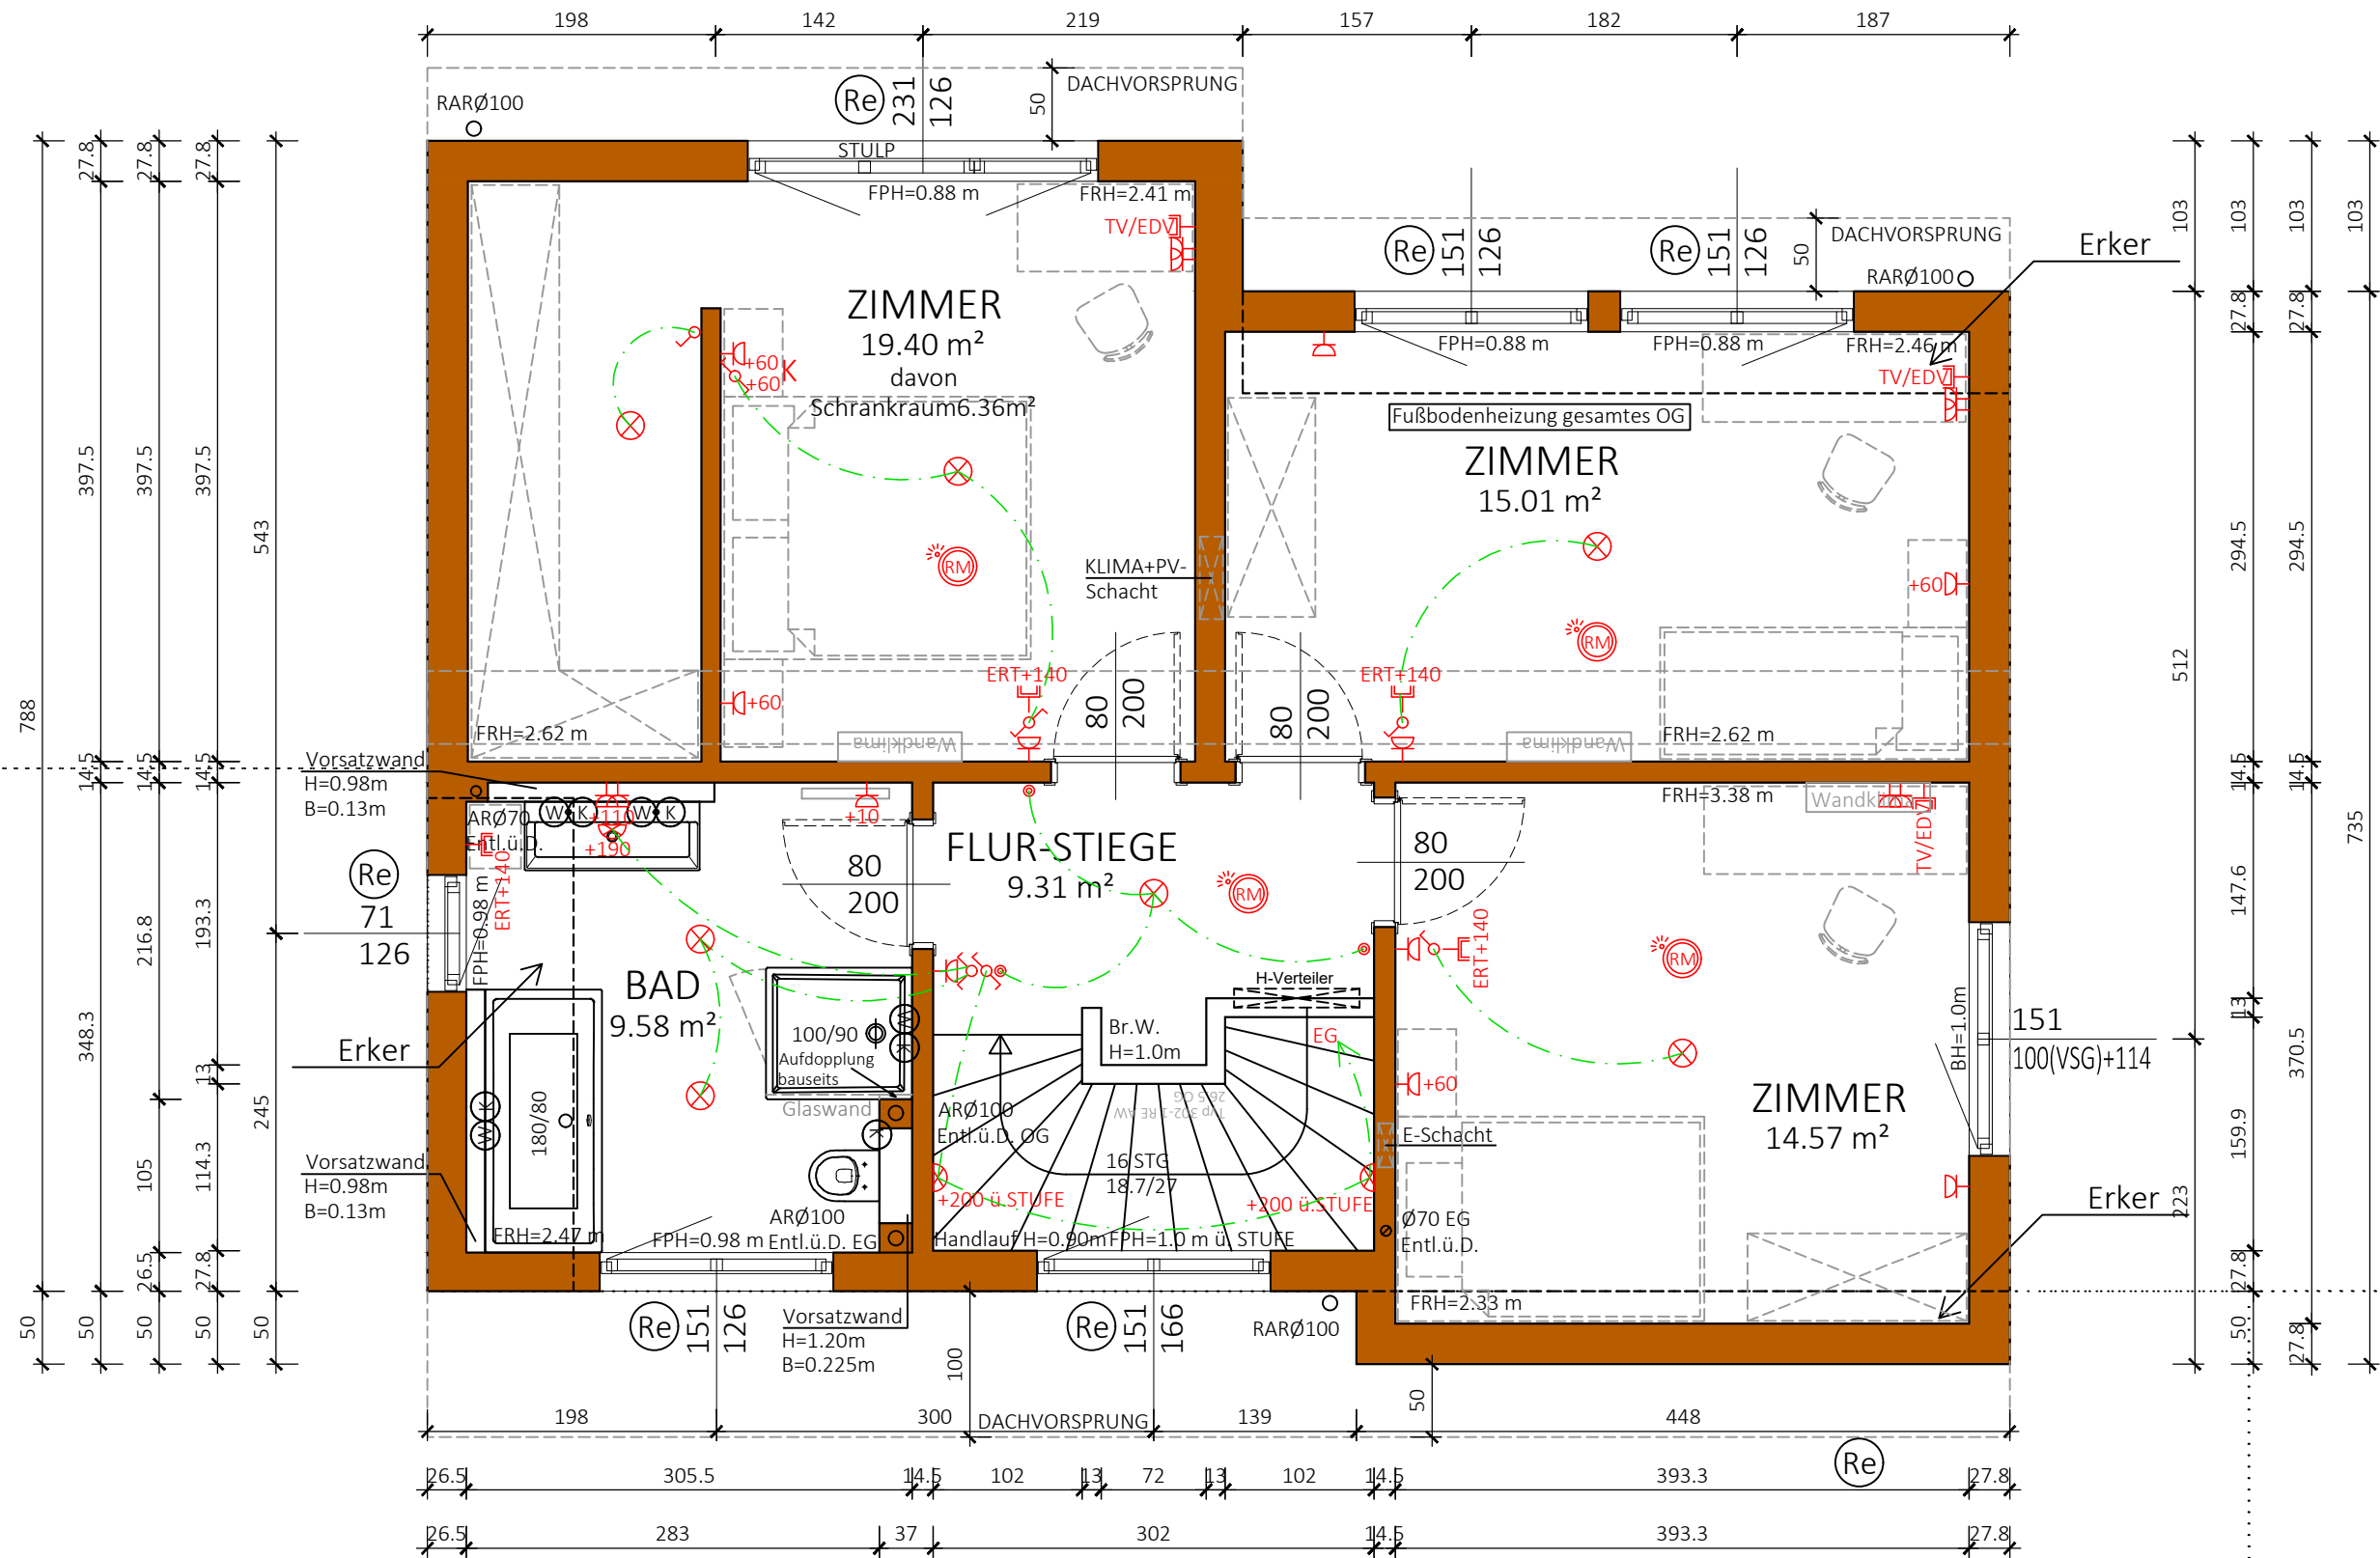

NGF:
67.87 m²
WNF:
63.61 m²

Freigabe Intern	Typ: SONDER	636.5	447.5
	1 STOCK	1084	
	M = 1:50		
	Gez: GT		
	Pfad: P:\ PROJEKTE -ACA\20-041 DR. NEKOWITSCH STR. 5\GEBÄUDEMODULE\SB-PLÄNE\TOP 1		
	Plantitel: 20-041-02-SB-OG-TOP1-DR. NEKOWITSCH STR. 5.DWG		
	VORABZUG		
	Technische Änderungen vorbehalten		
	Datum: 24.03.2023		
	Änderung: 20.05.2025/KS		
	Freigabe:		

Genehmigt
hintermeyer, 20.05.2025, 11:12:39

✓ Genehmigt


Geprüft
krämer, 22.05.2025, 16:38:44



Glorit
Bausysteme
GmbH

A-2301 Gross Enzersdorf
Gloritstraße 2

T: +43 2249 / 7090
W: glorit.at

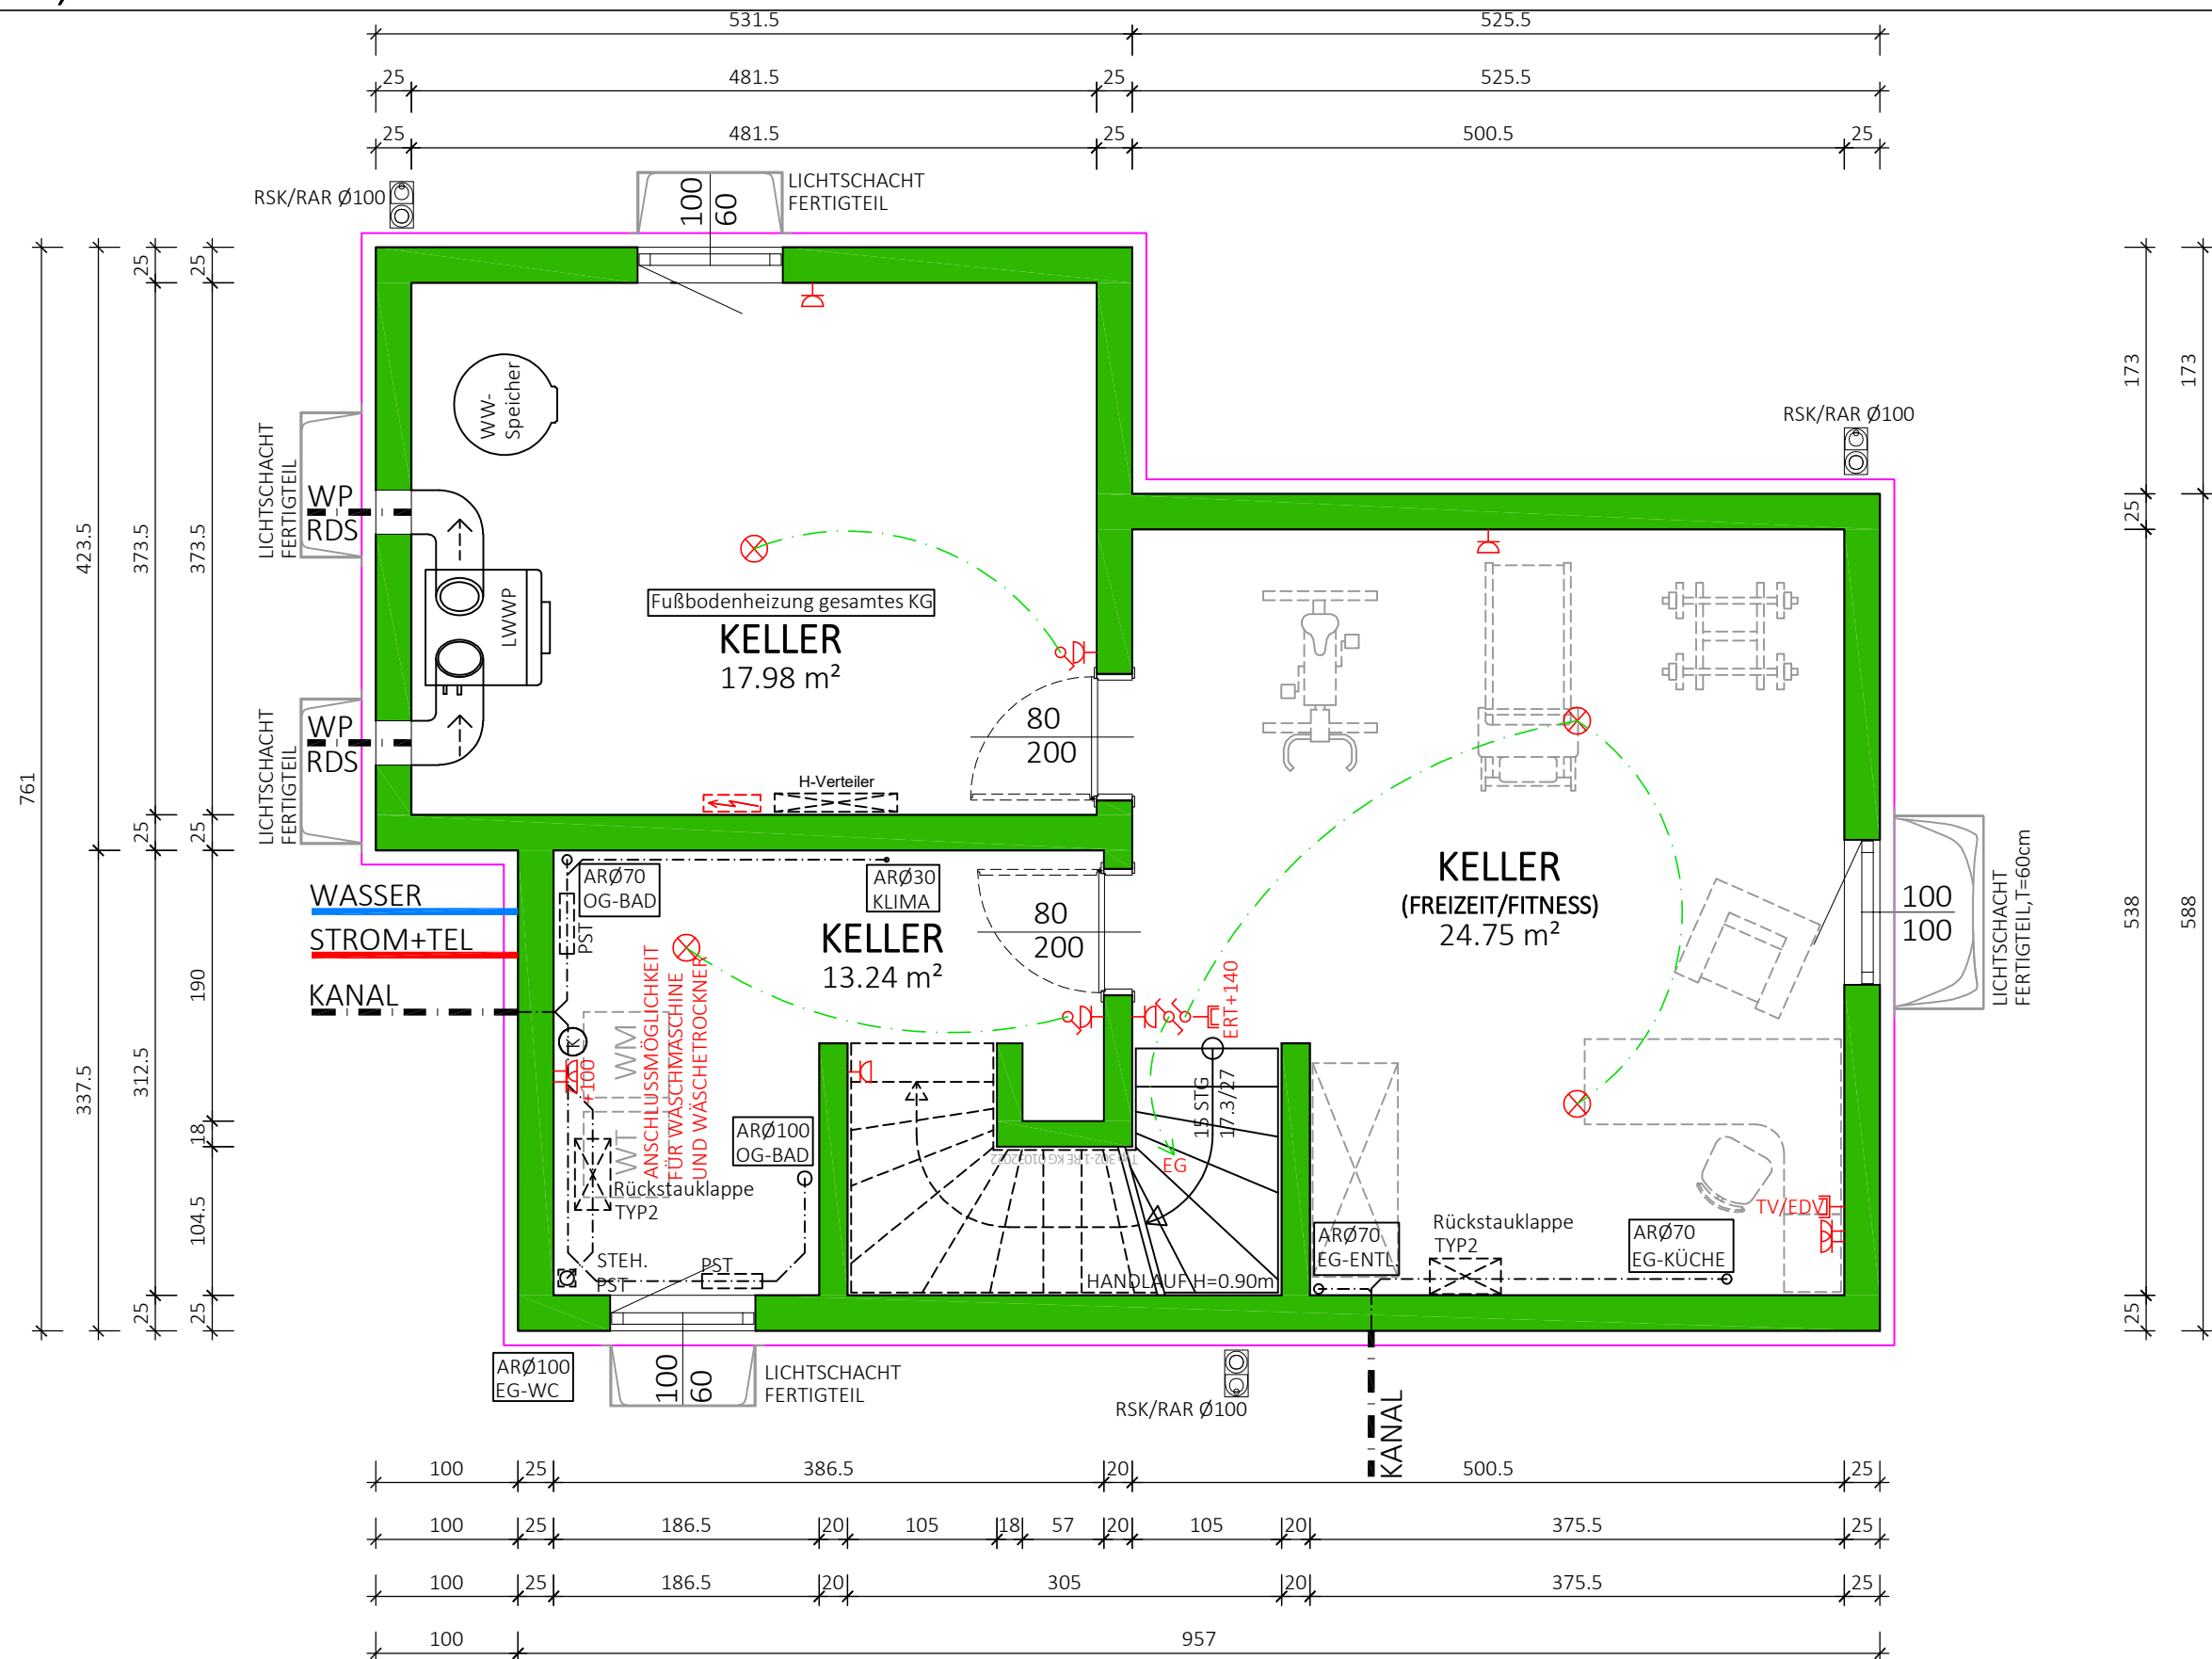

NF:
55.97 m²
BGF:
67.97 m²

Freigabe Intern	Typ:SONDER	VORABZUG
✓ Genehmigt	KELLER	Technische Änderungen vorbehalten
Geprüft krismer, 13.05.2025, 15:56:56	M = 1:50	Datum: 24.03.2023
Genehmigt hintermeyer, 15.05.2025, 08:54:01	Gez: GT	Änderung: 30.04.2025
	Pfad: P:\ PROJEKTE -ACA\20-041 DR. NEKOWITSCH STR. 5\GEBÄUDEMODULE\SB-PLÄNE\TOP 1	
	Plantitel: 20-041-00-SB-KG-TOP1-DR. NEKOWITSCH STR. 5.DWG	Freigabe Kunde:

G


GLORIT

DAS 1. HAUS AM PLATZ

Glorit
Bausysteme
GmbH

A-2301 Gross Enzersdorf
Gloritstraße 2

T: +43 2249 / 7090
W: glorit.at

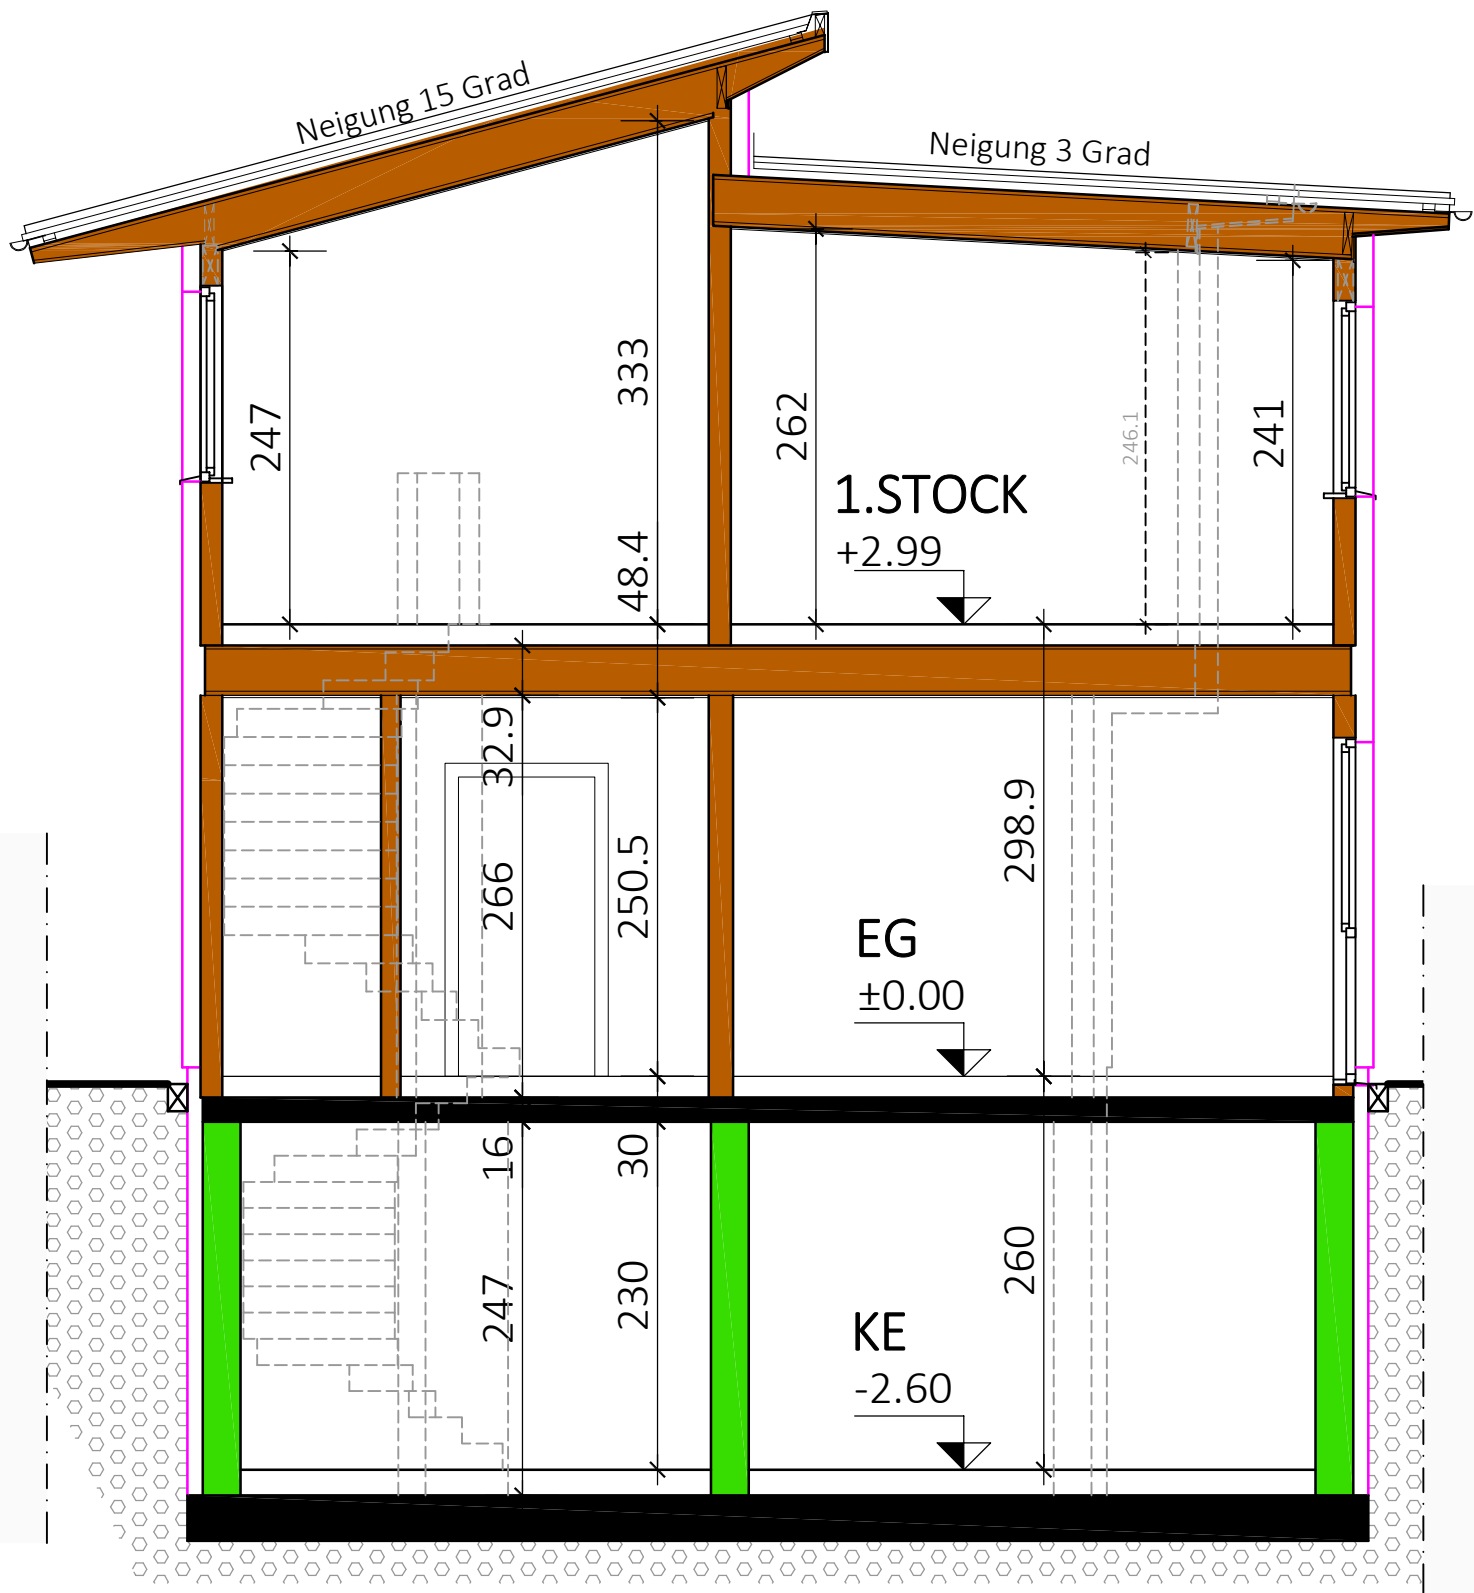

Freigabe Intern	Typ: SONDER	
✓ Genehmigt	SCHNITT	
Geprüft krismr, 13.05.2025, 15:59:56	M = 1:50	VORABZUG Technische Änderungen vorbehalten
Geprüft hintermeyer, 15.05.2025, 08:55:23	Gez: GT	Datum: 03.04.2023
	Pfad: P:\ PROJEKTE -ACA\20-041 DR. NEKOWITSCH STR. 5\GEBÄUDEMODULE\SB-PLÄNE\TOP 1	Änderung:
	Plantitel: 20-041-04-SB-SCHNITT-DR. NEKOWITSCH STR. 5.DWG	Freigabe:

G





GLORIT

DAS 1. HAUS AM PLATZ

Glorit
Bausysteme
GmbH

A-2301 Gross Enzersdorf
Gloritstraße 2

T: +43 2249 / 7090
W: glorit.at

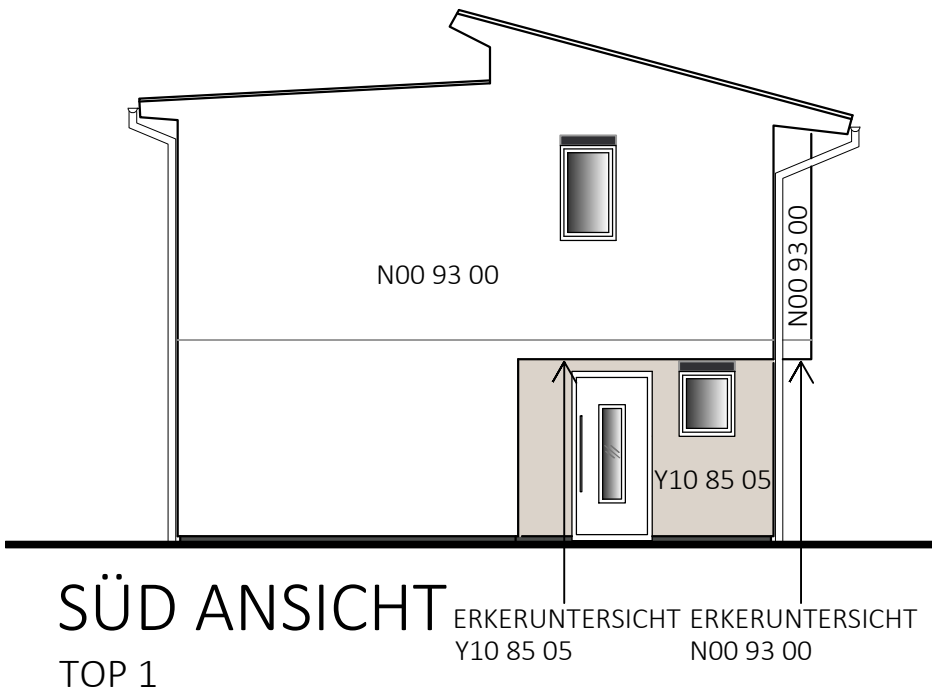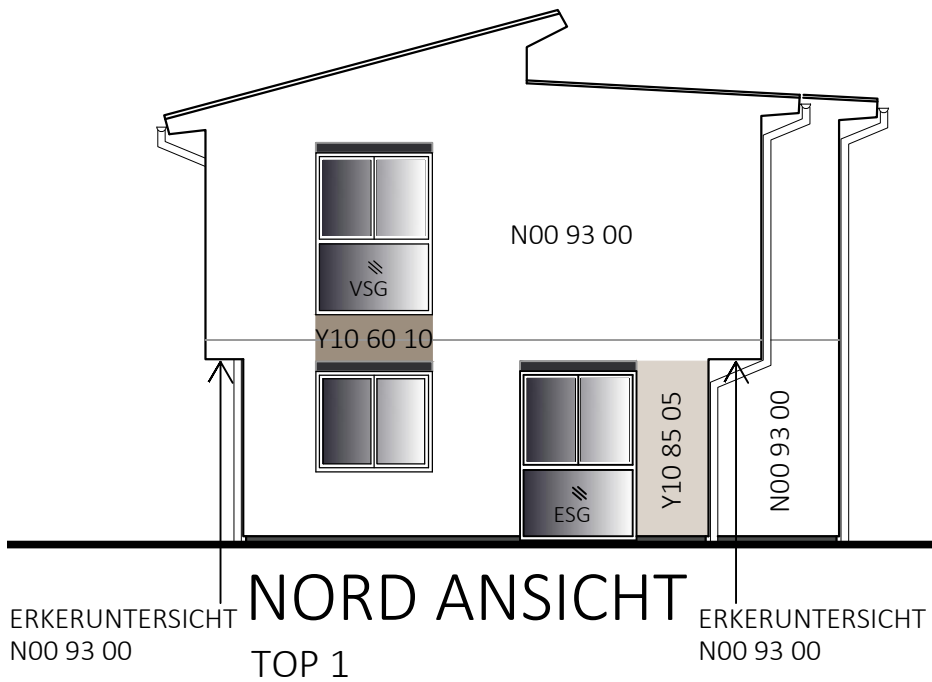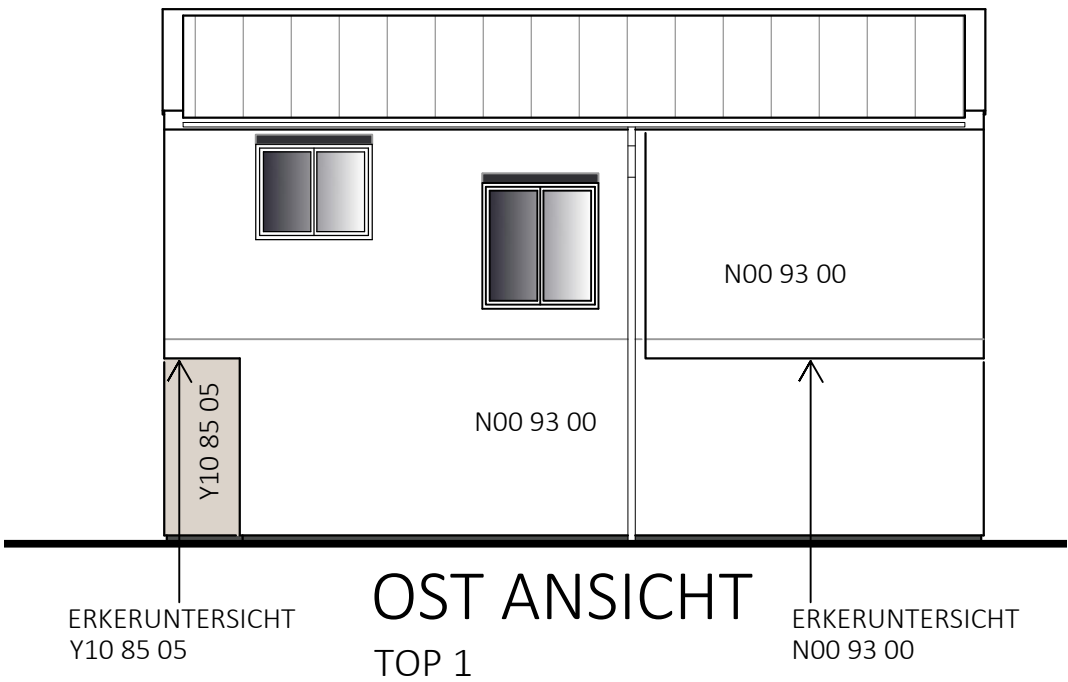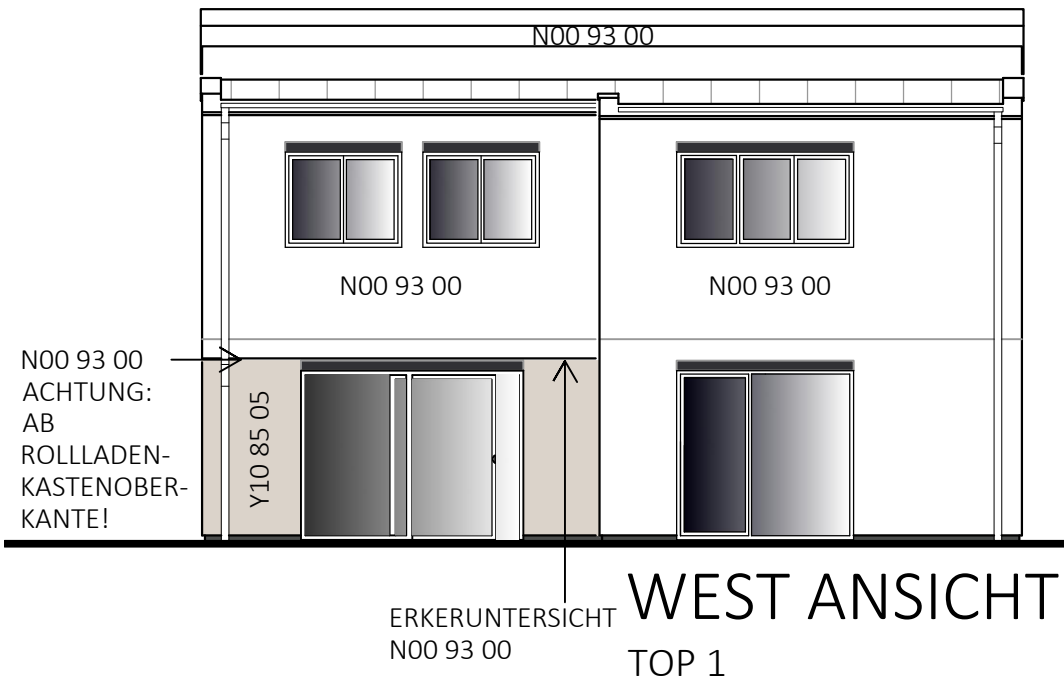

ORTGANGAUSFÜHRUNG

UNTERSICHTSCHALUNG: WEISS
VERBLECHUNG: RAL 9006
ROLLÄDEN: KÄSTEN UND FÜHRUNGSSCHIENEN ANTHRAZIT,
BEHANG SILBER
SOCKEL: 15-200 TSR:33

Sto N00 93 00	
Sto Y10 60 10	
Sto Y10 85 05	

Typ:SONDER	
ANSICHTEN FASSADENKONZEPT	
M = 1:100	VORABZUG
Gez: GT	Technische Änderungen vorbehalten
Pfad: P:_PROJEKTE -ACA\20-041 DR. NEKOWITSCH STR. 5\GEBÄUDEMODULE\SB-PLÄNE\TOP 1	Datum: 12.04.2023
Plantitel: 20-041-05-SB-ANSICHTEN-DR. NEKOWITSCH STR. 5.DWG	Änderung: 20.05.2025/KS
Freigabe Kunde:	

Freigabe intern		Glorit Bausysteme GmbH A-2301 Gross Enzersdorf Gloritstraße 2 T: +43 2249 / 7090 W: glorit.at
Genehmigt hintermeyer, 20.05.2025, 11:13:05		
✓ Genehmigt		
Geprüft krismer, 22.05.2025, 16:39:50		