


Ⓡ Rollläden elektrisch: Kästen und Führungsschienen Anthrazit, Behang Silber

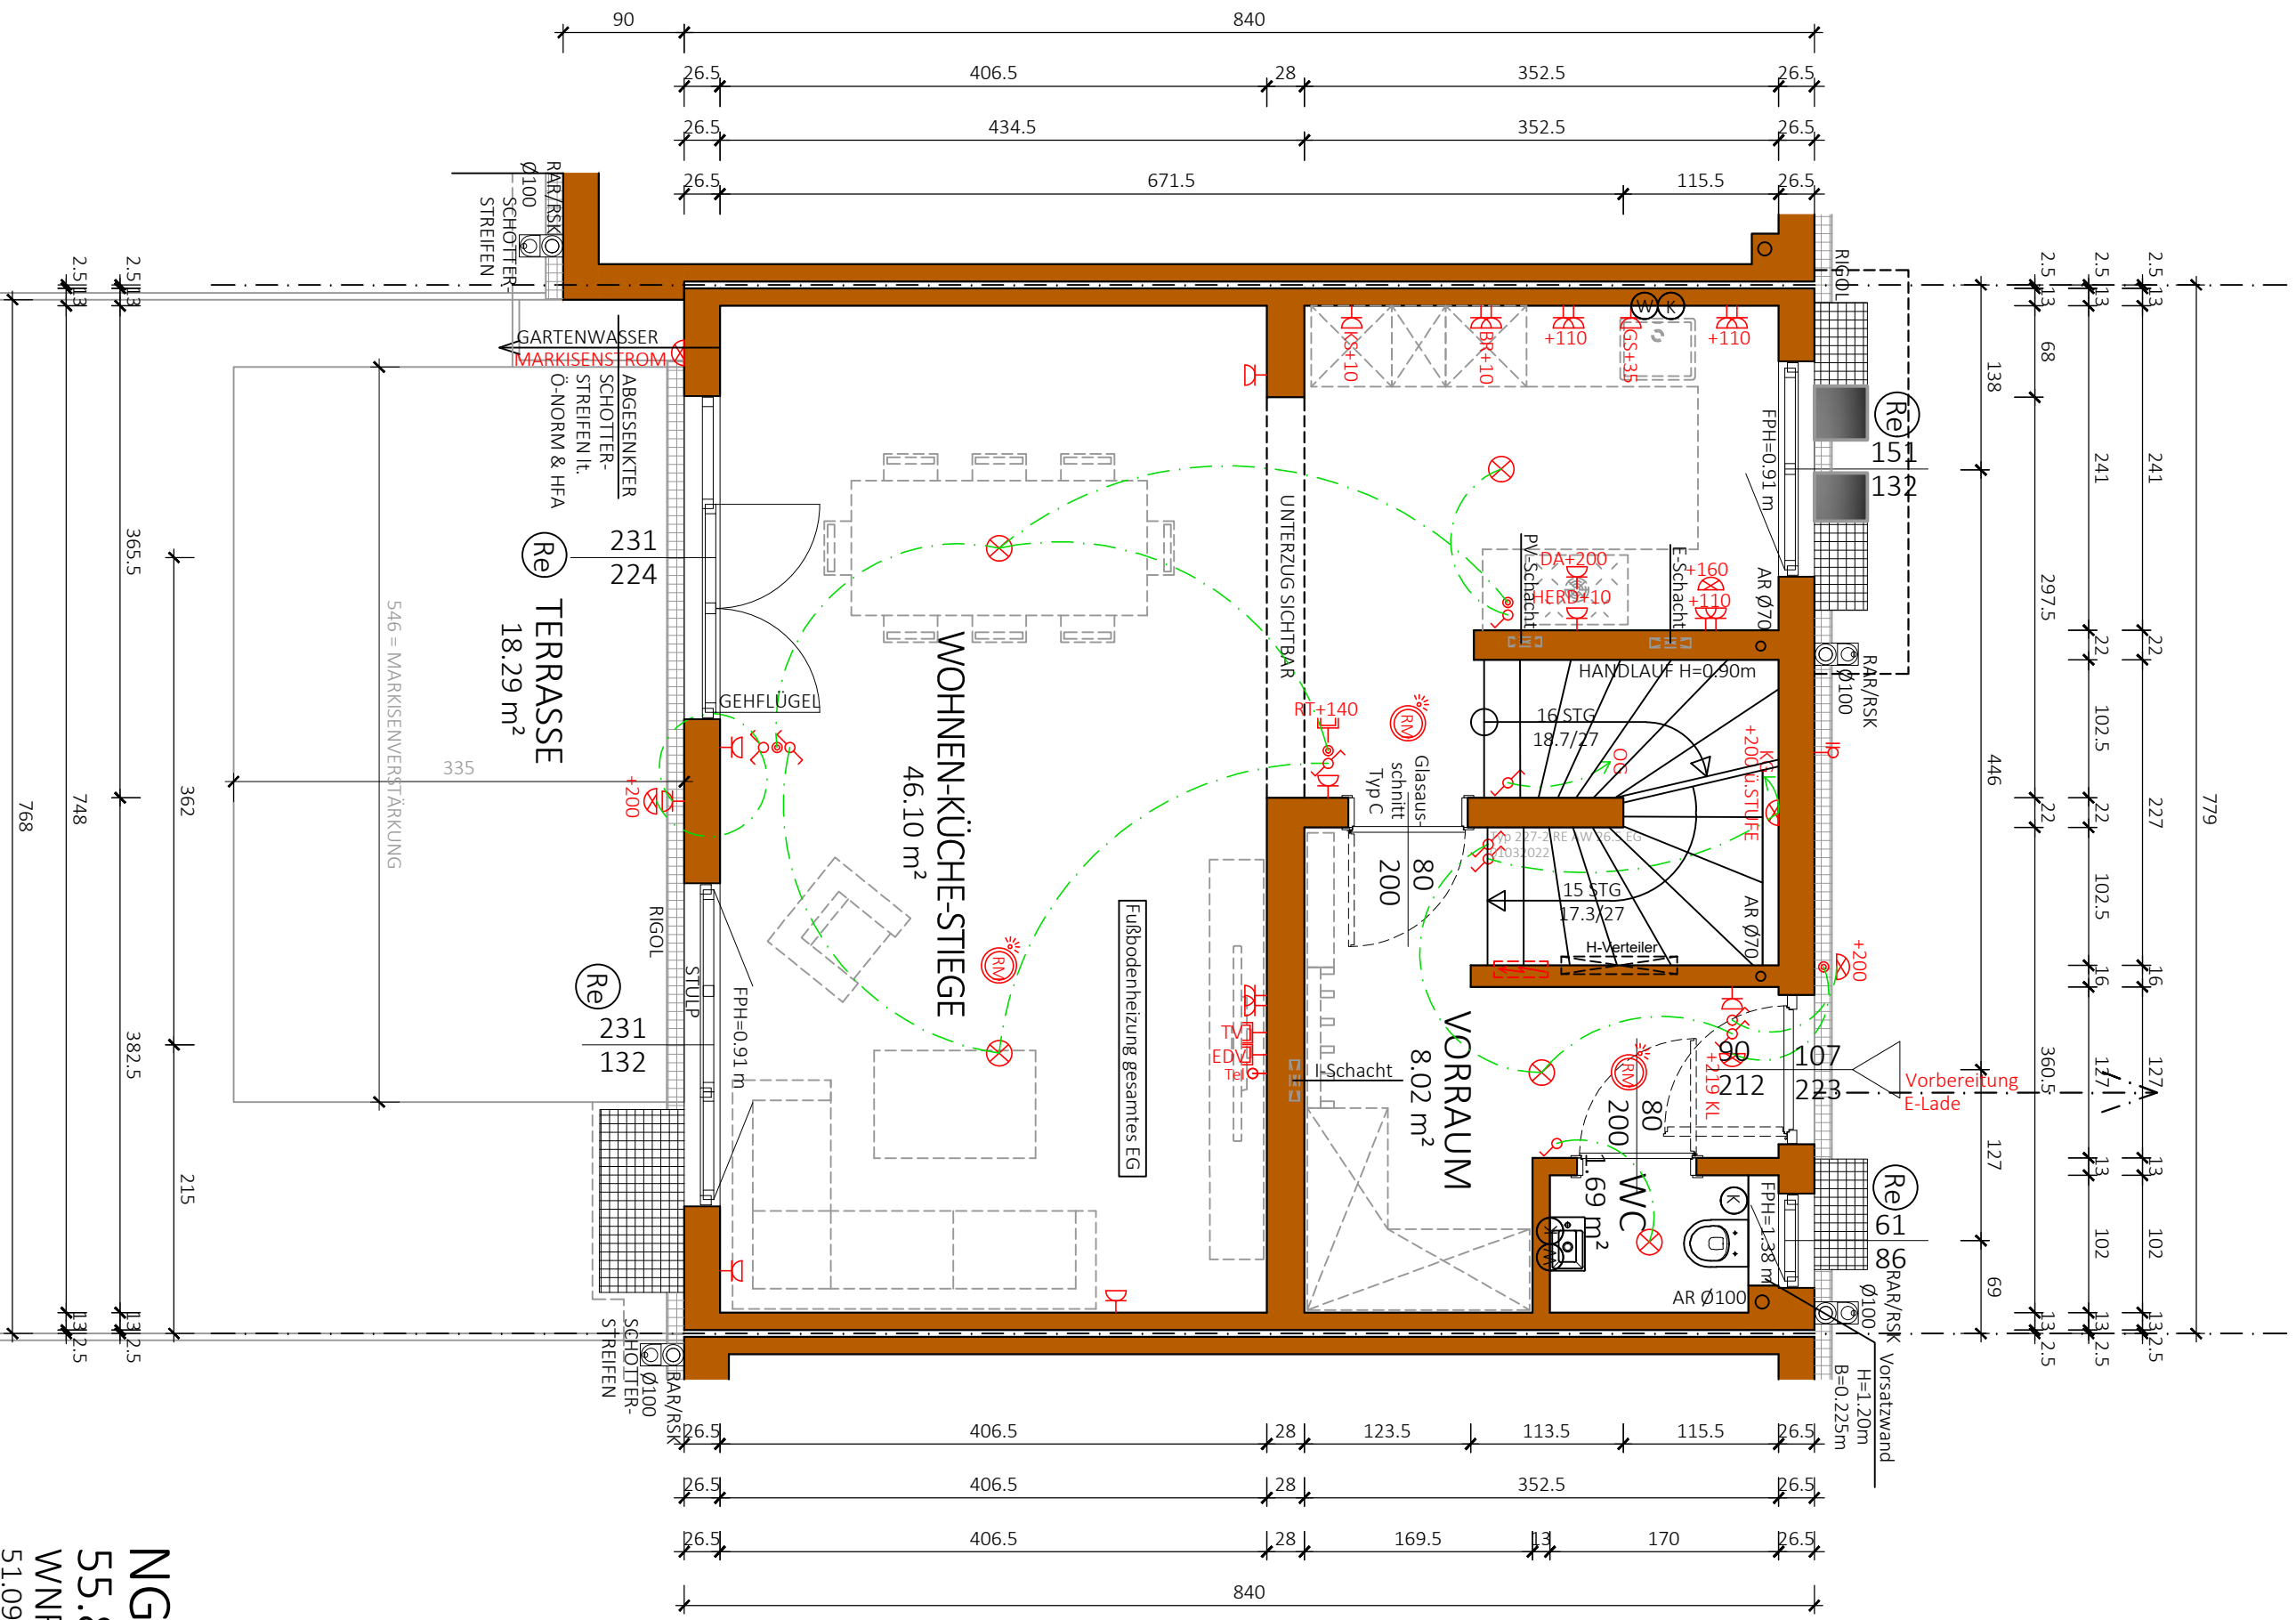

NGF: 55.80 m²
 WNF: 51.09 m²

Typ: SONDER
 ERDGESCHOSS

VORABZUG
 Technische Änderungen vorbehalten
 Datum: 21.09.2022
 Änderung: 01.07.2025/KS


Freigabe Intern
 Genehmigt

Glorit Baustysteme GmbH
 A2301 Gross Enzersdorf
 Gloritstraße 2
 T: +43 2249 / 7090
 W: glorit.at


M = 1:50
 Gez: GT
 Pfad: P:\PROJEKTE -ACAV\22-033 KLOEPFERSTRASSE 12-14\GEBÄUDEMODULES\B-PLAN\TOP 2
 Plantitel: 22-033-01-SB-EG-TOP 2-KLOEPFERSTASSE 12-14.DWG


Freigabe Kunde:

Geprüft: Helmut, 01.07.2025, 14:04:59
 Genehmigt: Helminger, 03.07.2025, 09:59:23

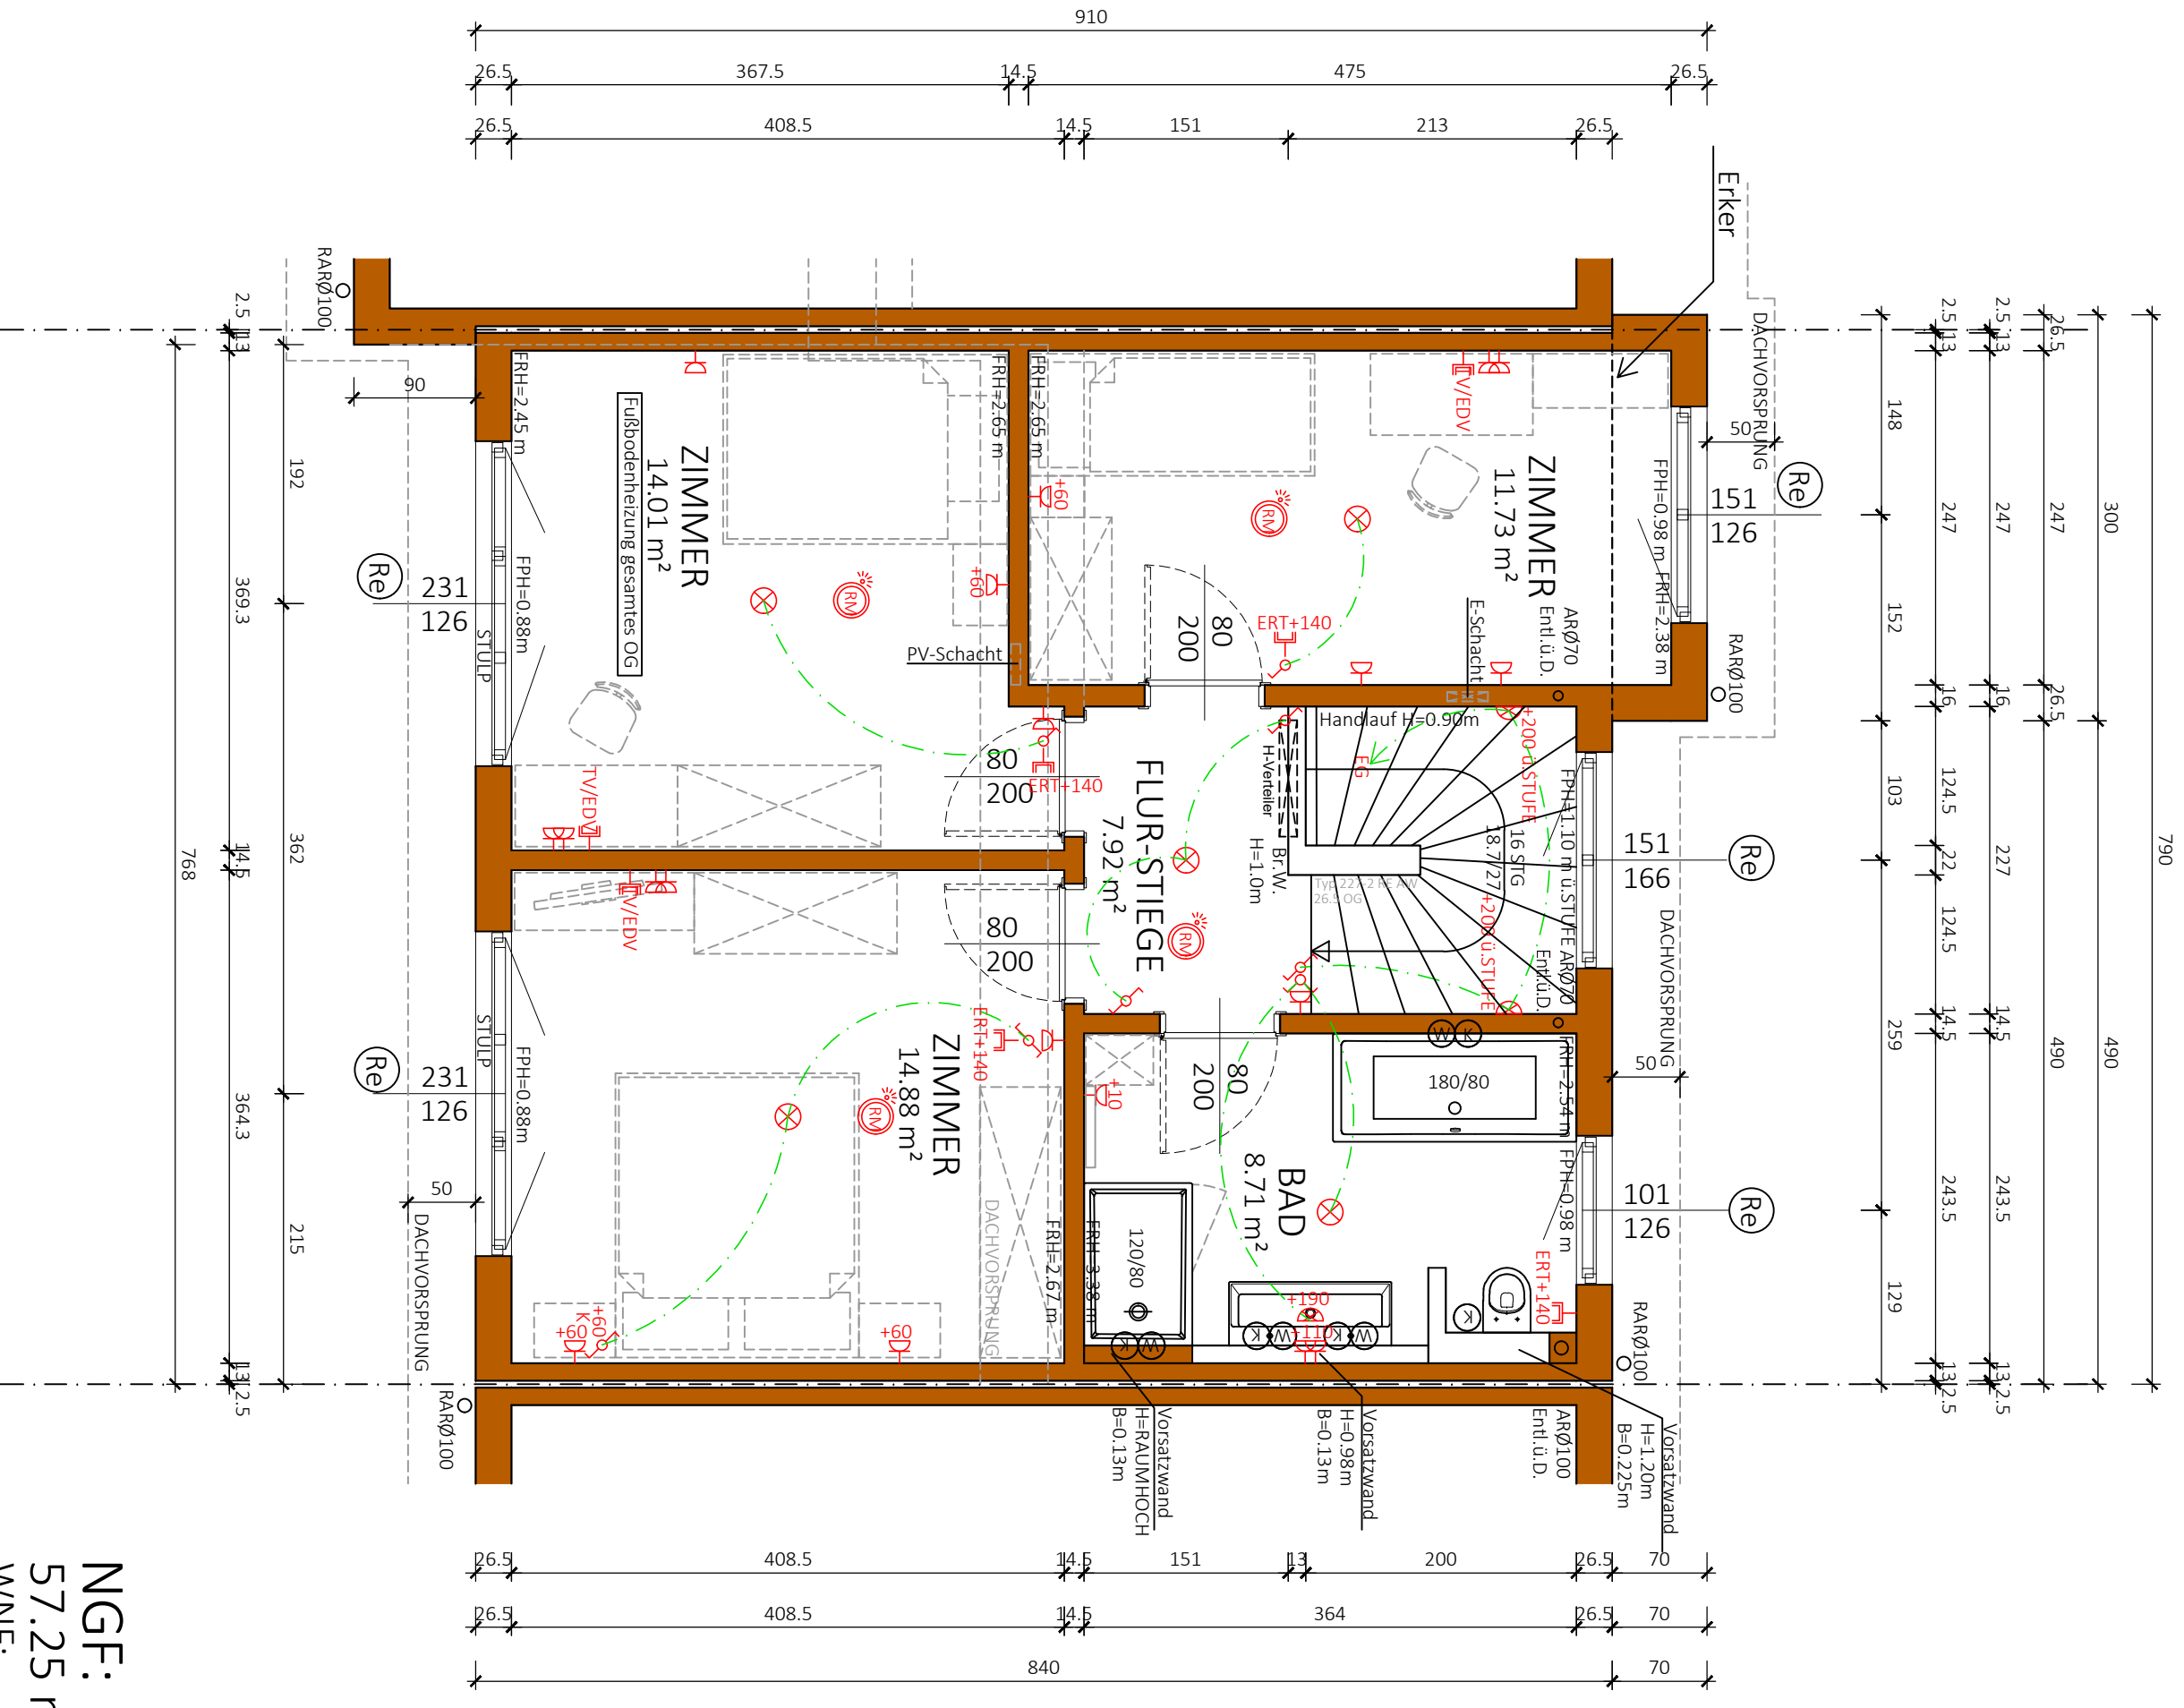

NGF: 57.25 m²
 WNF: 52.93 m²

Typ: SONDER		Freigabe intern		 Glorit Bausysteme GmbH A-2301 Gross Enzersdorf Gloritstraße 2 T: +43 2249 / 7090 W: glorit.at
1 STOCK		<input checked="" type="checkbox"/> Genehmigt		
M = 1:50		Geprüft Krismer, 14.05.2025, 14:31:35		
Gez. GT		Genehmigt Hintermeier, 14.05.2025, 15:38:48		
Pfad: p:\PROJEKTE-ACAL\22-033 KLOEPFERSTRASSE 12-14\GEBÄUDEMODULES-B-PLÄNE\TOP 2 Plantitel: 22-033-02-SB-OG-TOP 2 KLOEPFERSTRASSE 12-14.DWG		Datum: 21.09.2022 Änderung: 14.05.2025/KS		
VORABZUG		Freigabe Kunde:		

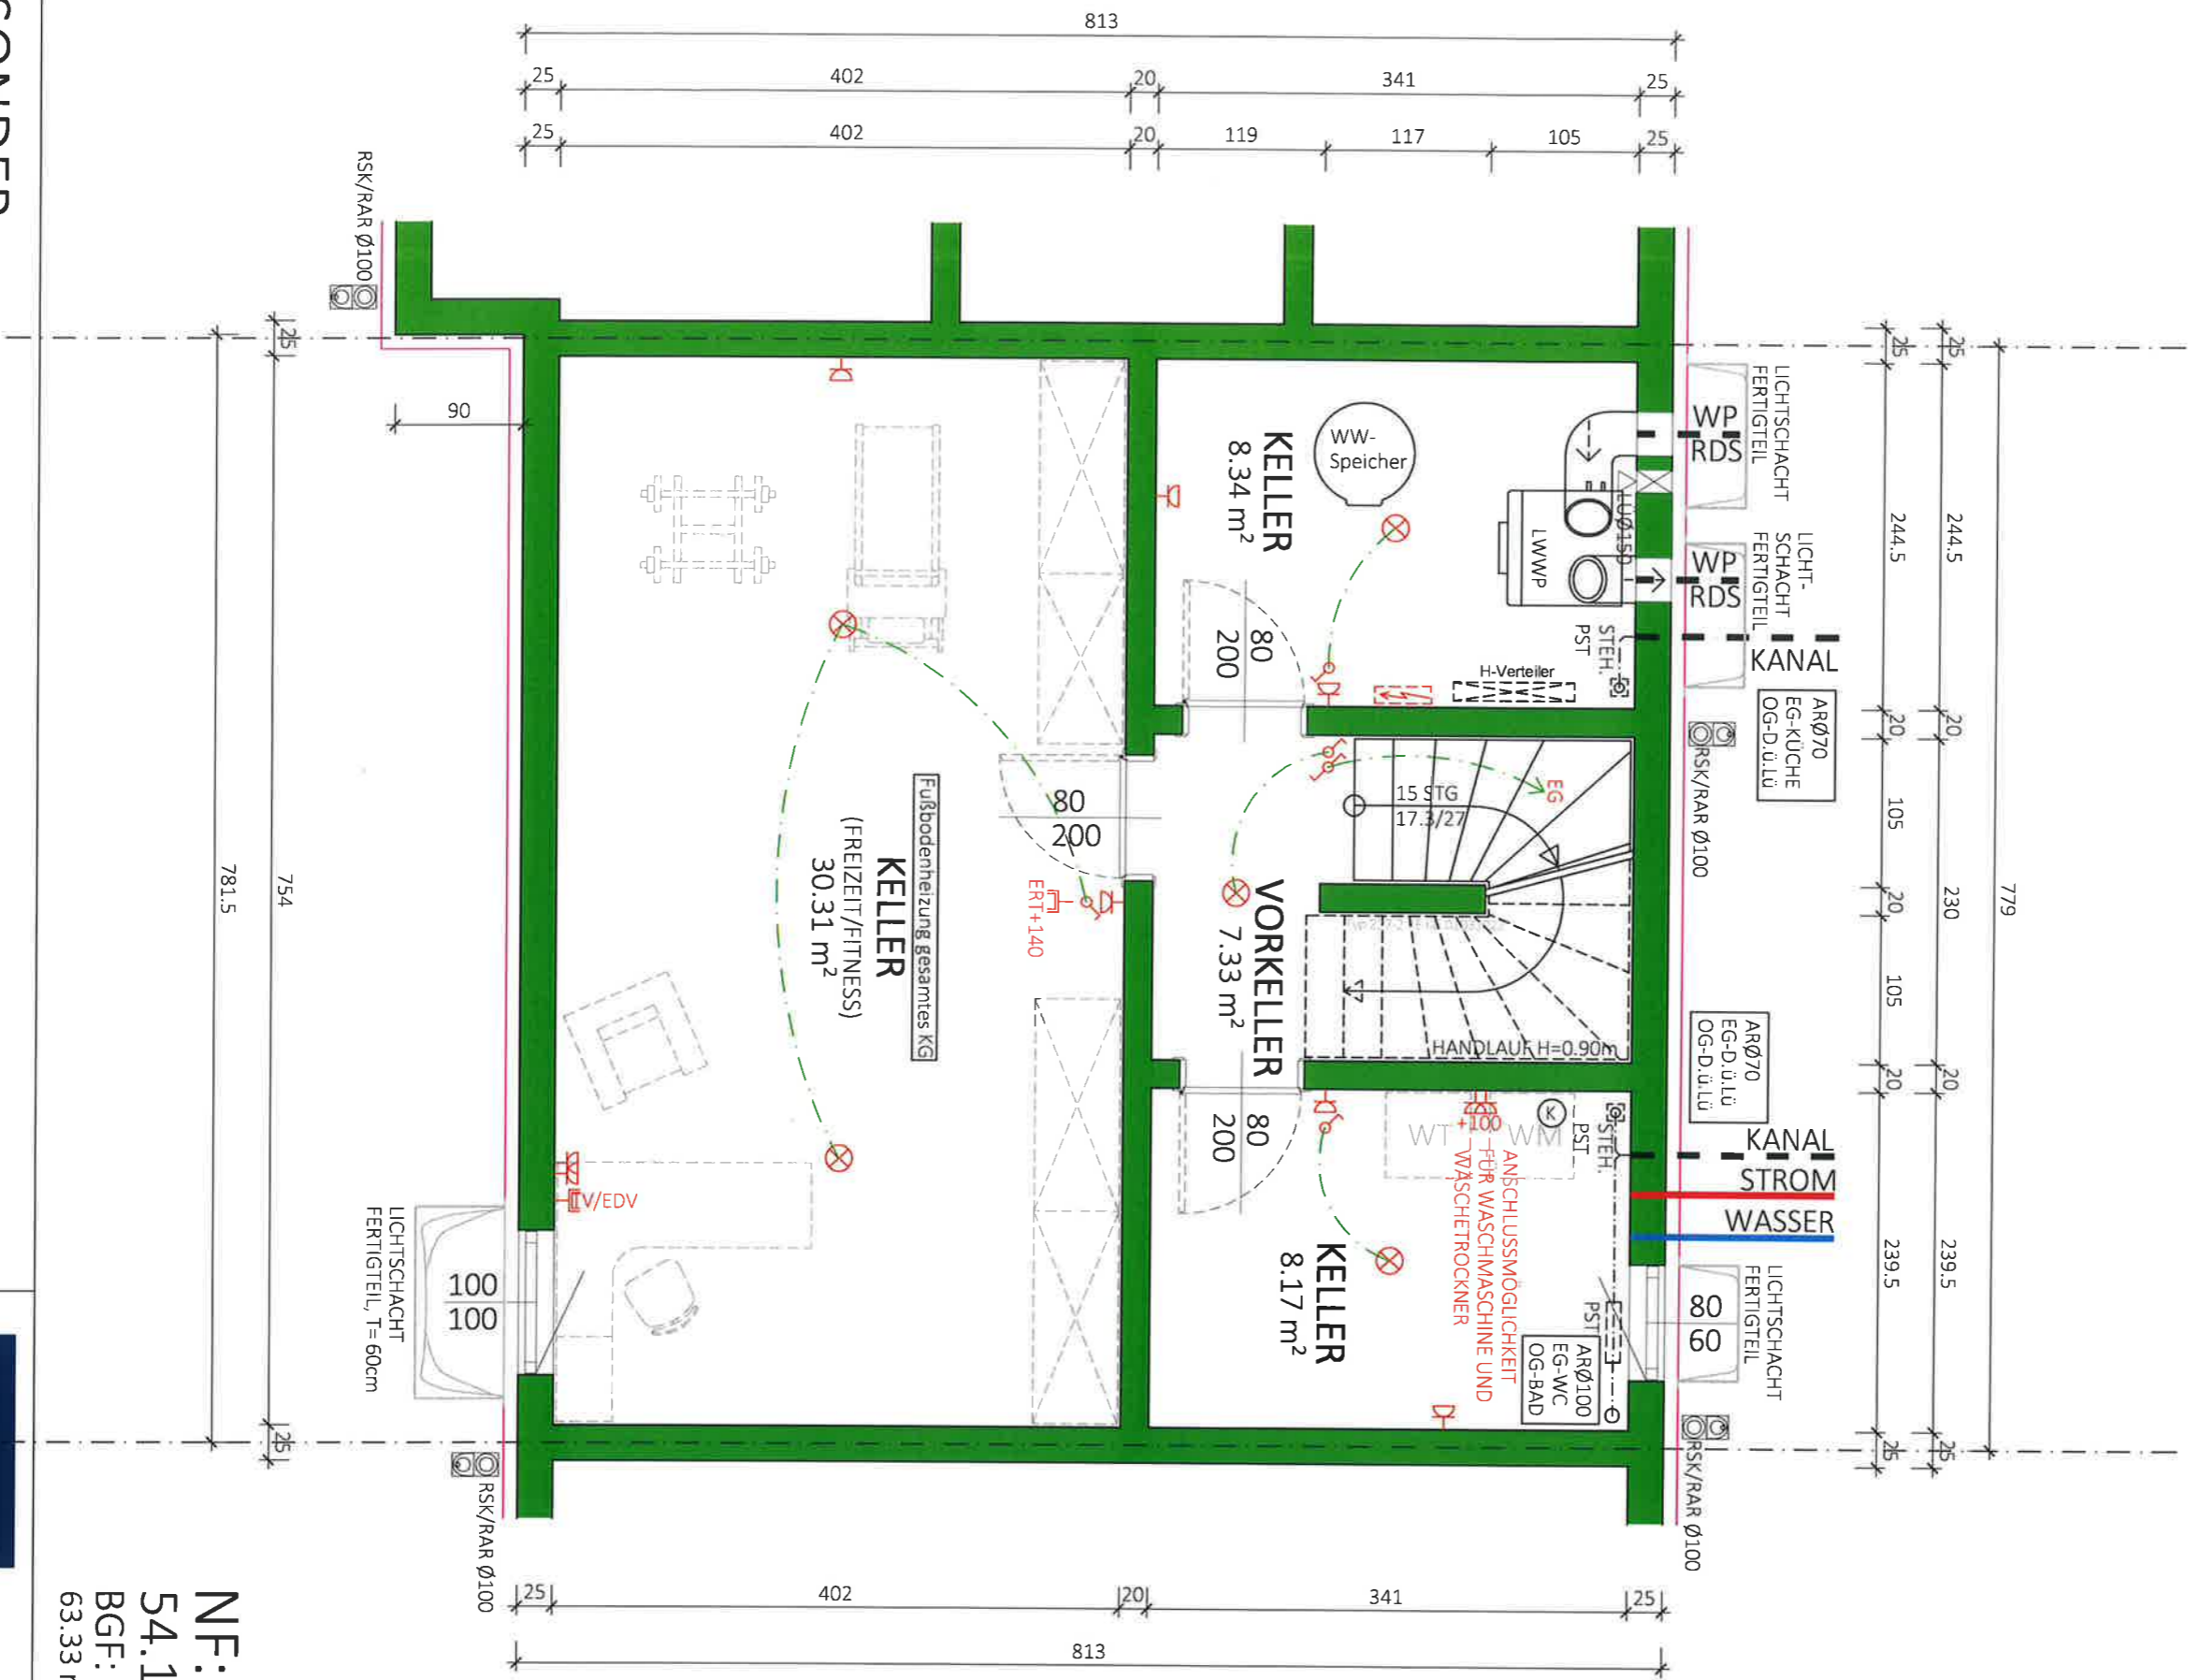

NF: 54.14 m²
 BGF: 63.33 m²

Typ: SONDER

KELLER


VORABZUG

M = 1:50
 Gez: GT
 Pfad: P:\PROJEKTE -ACAV\22-033 KLOEPFERSTRASSE 12-14\GEBÄUDEMODULES-PLANETOP 2
 Planitel: 22-033-00-SB-KG-TOP 2-KLOEPFERSTABE 12-14.DWG

Technische Änderungen vorbehalten
 Datum: 21.09.2022
 Änderung: 25.11.2024
 Freigabe: S.M. 2024



Glorit
 Bausysteme
 GmbH
 A-2301 Gross Enzersdorf
 Gloritstraße 2
 T: +43 2249 / 7090
 W: glorit.at

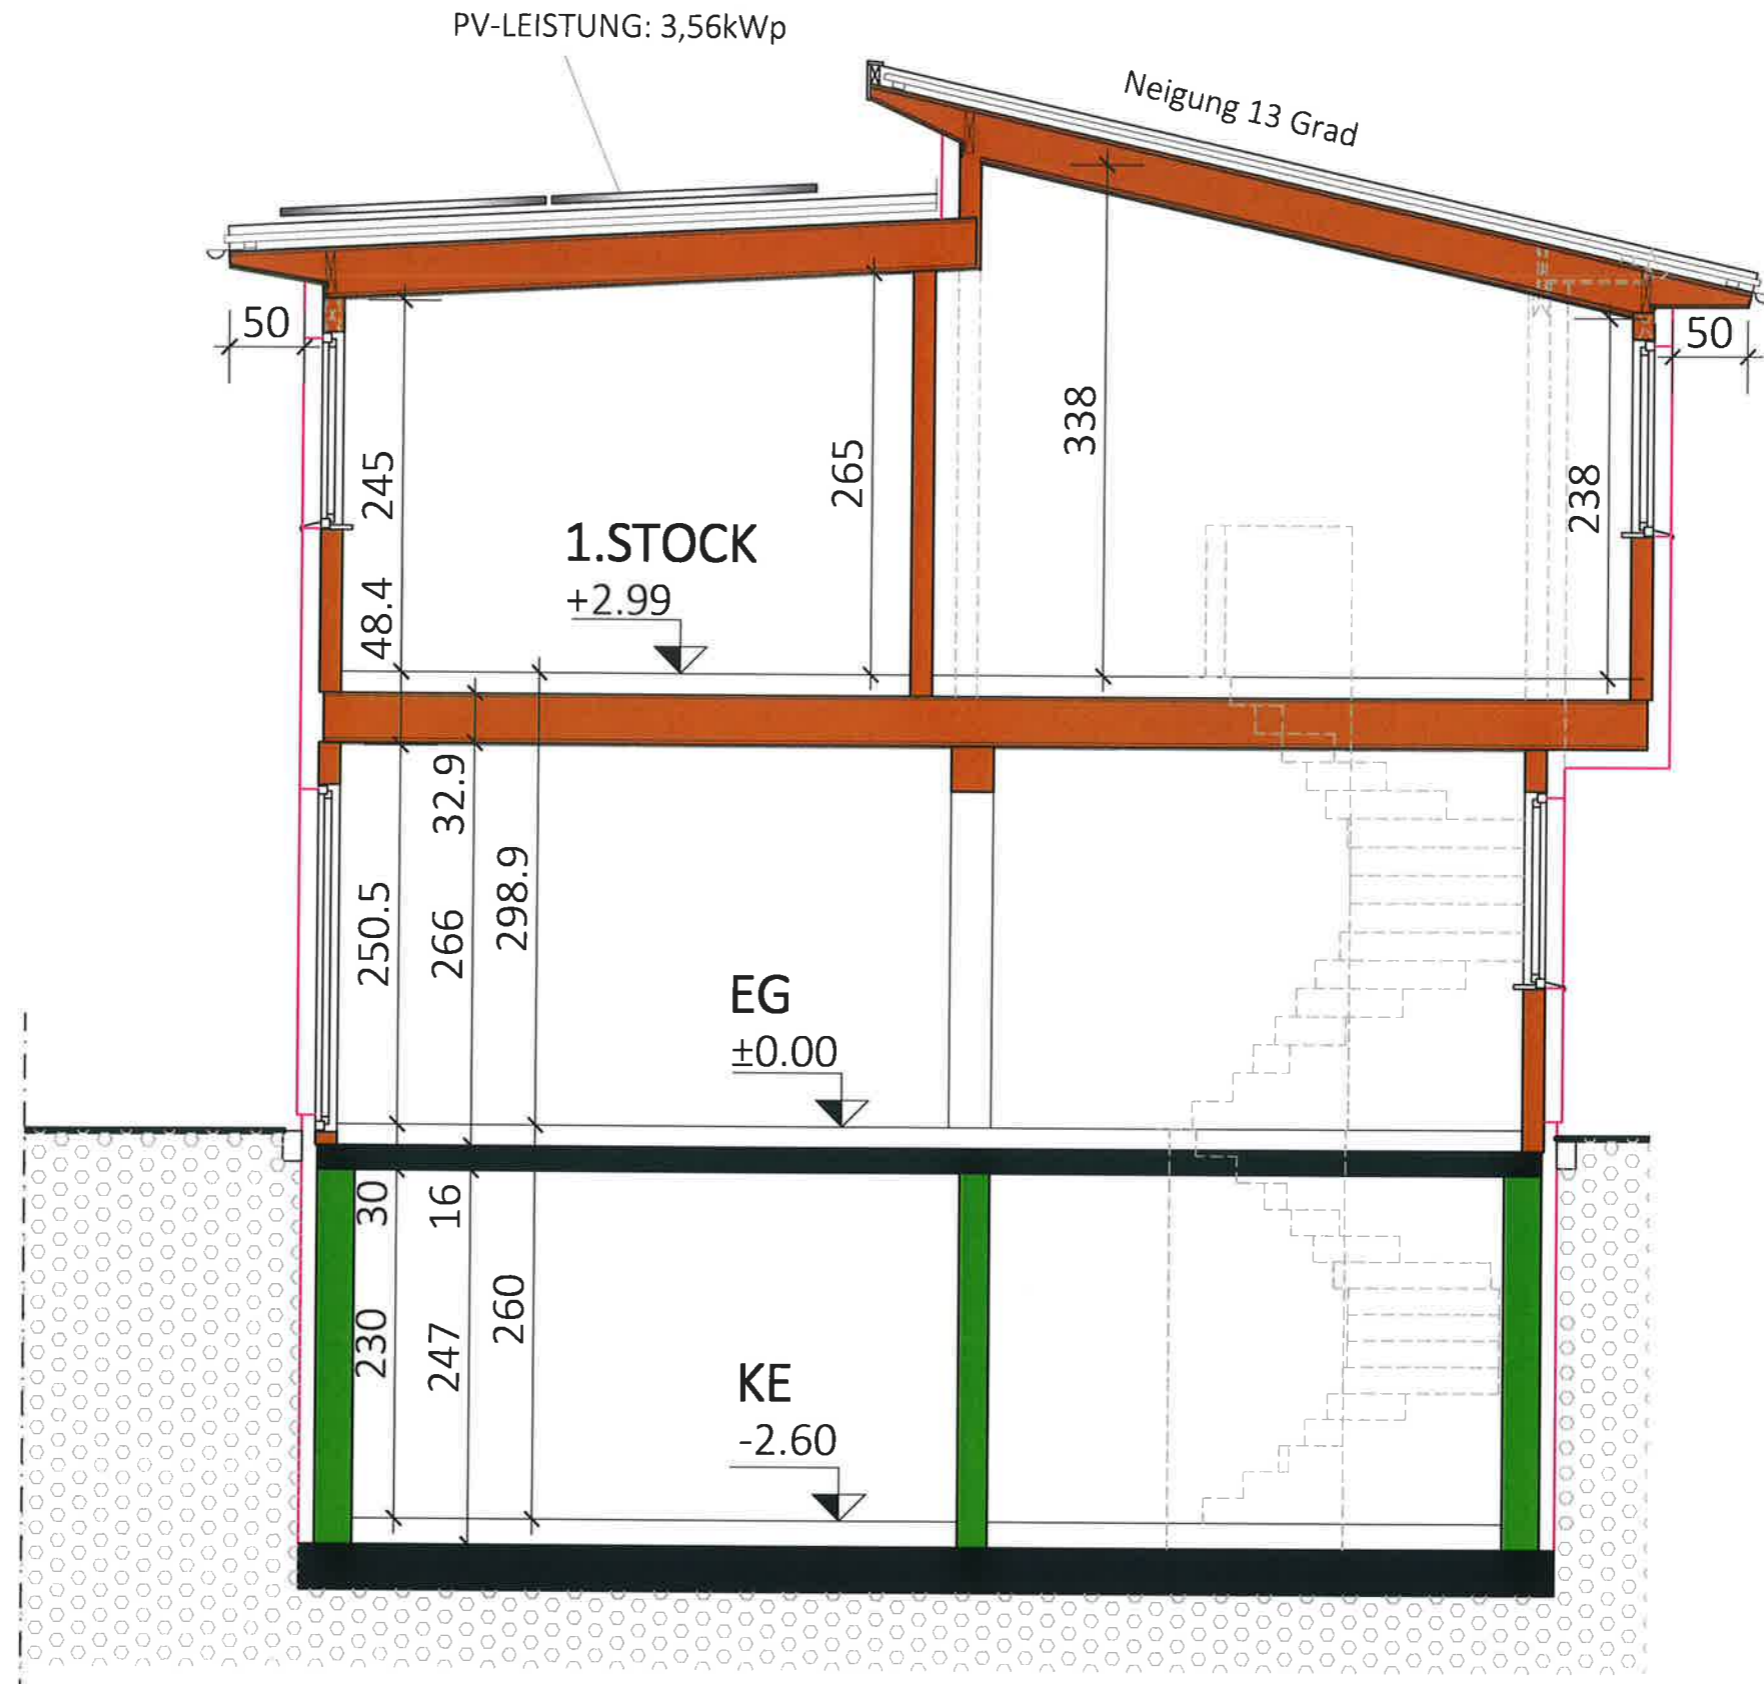

Typ: SONDER

SCHNITT

VORABZUG

Technische Änderungen vorbehalten

M = 1:50

Datum: 23.09.2022

Gez: GT

Änderung: 29.05.2024 / 16.01.2025

Pfad: P:\PROJEKTE -ACA\22-033 KLOEPFERSTRASSE 12-14\GEBÄUDEMODUL\SB-PLÄNE\TOP2

Freigabe: 27. JAN. 2025

Plantitel: 22-033-04-SB-SCHNITT-TOP2_KLOEPFERSTRASSE 12-14.DWG

Freigabe: 27. JAN. 2025


28.1.25 MJC



Glorit
Bausysteme
GmbH


A-2301 Gross Enzersdorf
Gloritstraße 2

T: +43 2249 / 7090
W: glorit.at

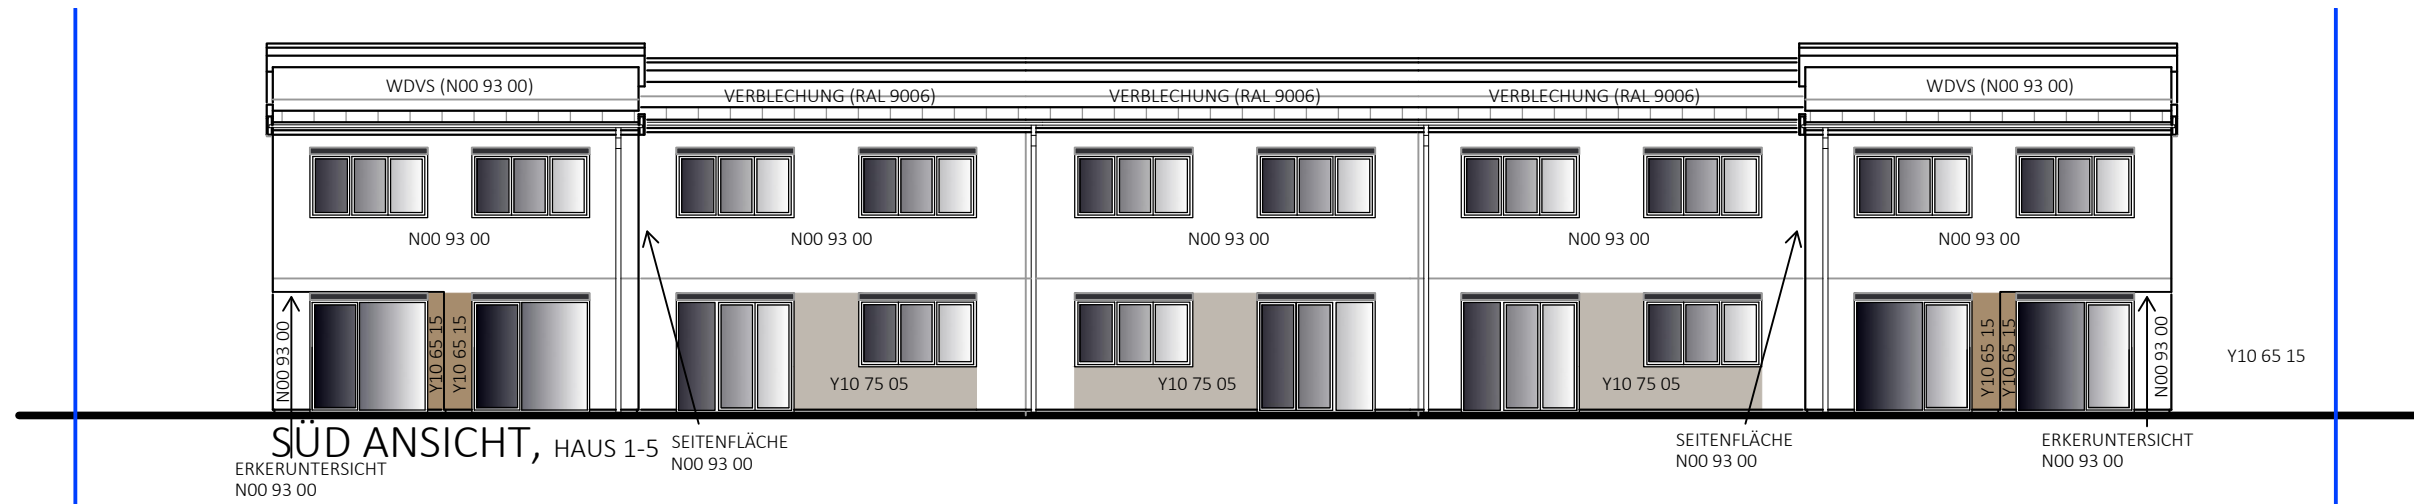

SÜD ANSICHT, HAUS 1-5
ERKERUNTERSICHT N00 93 00
SEITENFLÄCHE N00 93 00

SEITENFLÄCHE N00 93 00
ERKERUNTERSICHT N00 93 00

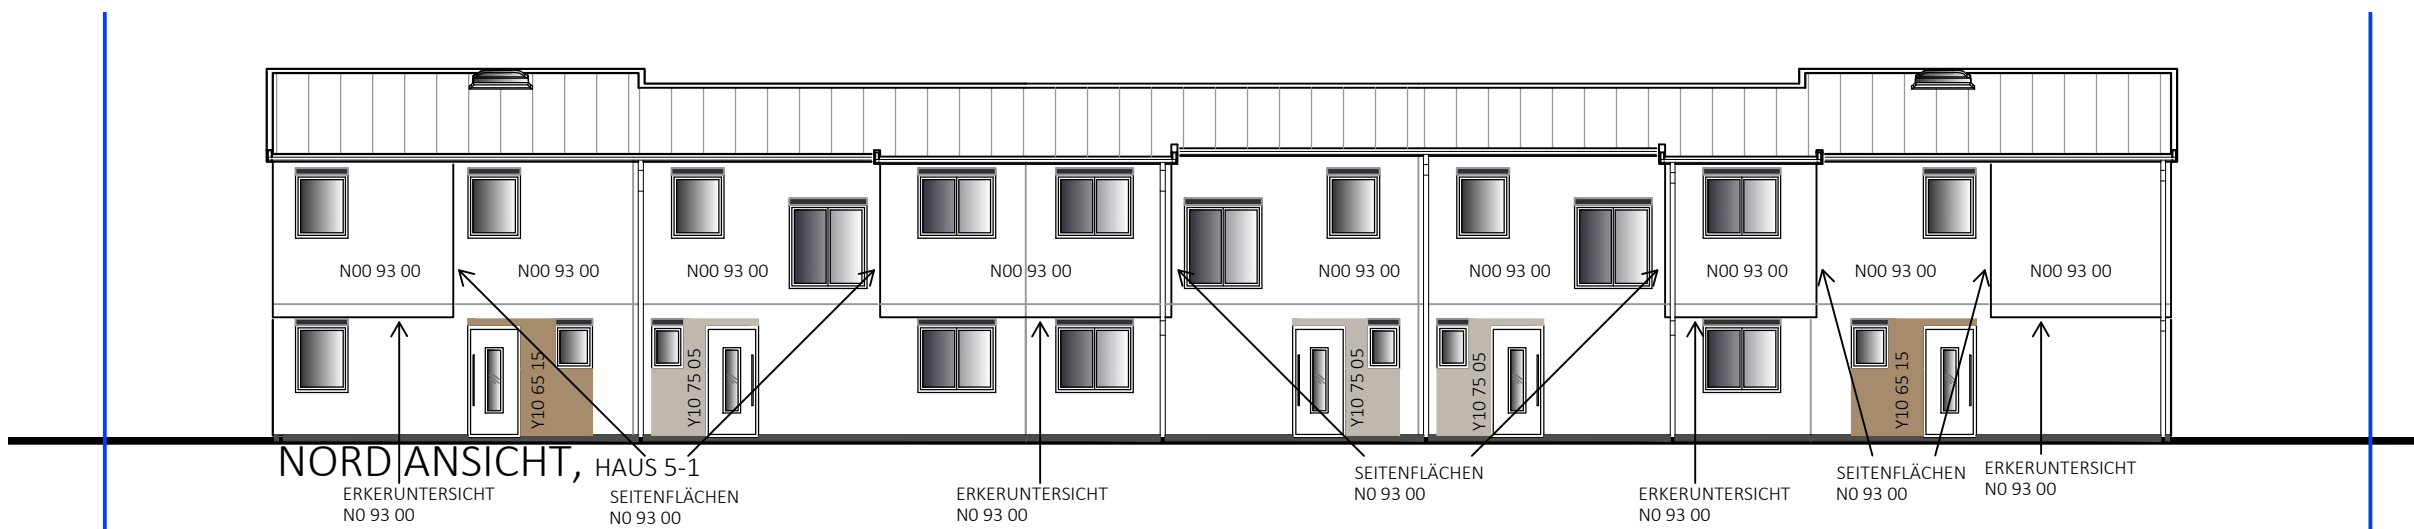

NORD ANSICHT, HAUS 5-1
ERKERUNTERSICHT N0 93 00
SEITENFLÄCHEN N0 93 00

ERKERUNTERSICHT N0 93 00

SEITENFLÄCHEN N0 93 00


ERKERUNTERSICHT N0 93 00

SEITENFLÄCHEN N0 93 00


ERKERUNTERSICHT N0 93 00



ORTGANGAUSFÜHRUNG

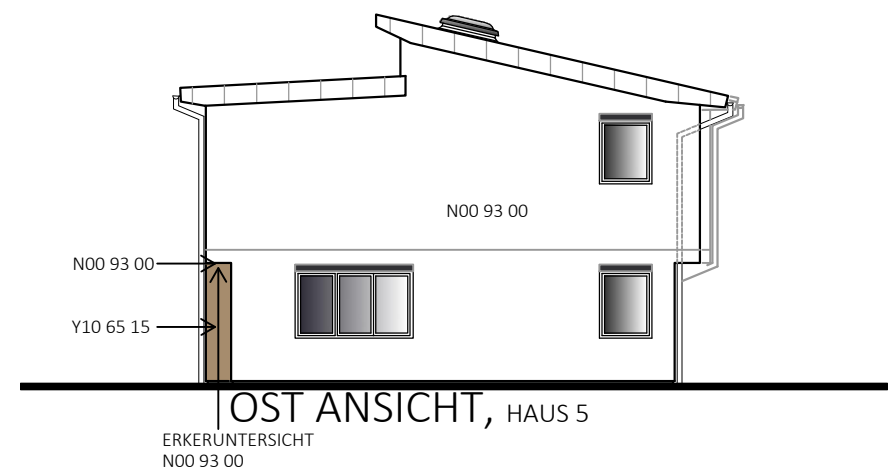

OST ANSICHT, HAUS 5
ERKERUNTERSICHT N00 93 00

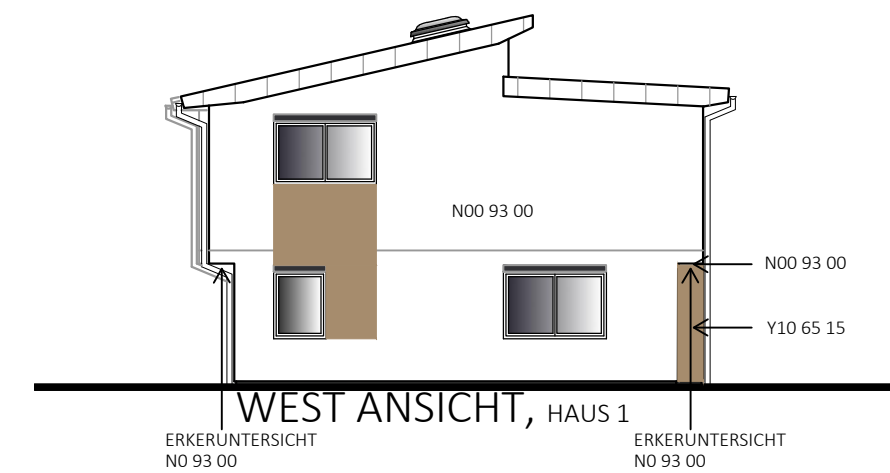

WEST ANSICHT, HAUS 1
ERKERUNTERSICHT N0 93 00

UNTERSICHTSCHALUNG: WEISS
VERBLECHUNG: RAL 9006
VERBLECHUNG TERRASSE: RAL 9016
ROLLÄDEN: KÄSTEN UND FÜHRUNGSSCHIENEN ANTHRAZIT,
BEHANG SILBER

SOCKEL: 15-200 TSR:33

Sto N00 93 00



Sto Y10 65 15



ACHTUNG: FARBE IMMER BIS ZUR OBERKANTE ROLLADENKASTEN ZIEHEN!

Sto Y10 75 05



ACHTUNG: FARBE IMMER BIS ZUR OBERKANTE ROLLADENKASTEN ZIEHEN!

**Typ: SONDER
ANSICHTEN**

VORABZUG

Technische Änderungen vorbehalten

Freigabe intern

M = 1:150

Gez: GT

Pfad: P:\ PROJEKTE -ACA\22-033 KLOEPFERSTRASSE 12-14\GEBÄUDEMODULE\SB-PLÄNE\TOP 1

Plantitel: 22-033-05-SB-ANSICHTEN-TOP1-5_KLOEPFERSTRASSE 12-14.DWG

Datum: 30.09.2022

Änderung: 14.05.2025/DM-KS

Freigabe Kunde:

Geprüft

14.05.2025, 16:47:29

Genehmigt

14.05.2025, 15:51:07



Glorit
Bausysteme
GmbH

A-2301 Gross Enzersdorf
Gloritstraße 2

T: +43 2249 / 7090
W: glorit.at