

EINREICHPLAN

M:1:100

ÜBER DIE **ERRICHTUNG EINES**
EINFAMILIENHAUSES

IN 2630 TERNITZ STAHLWERKSTR.

KAT.GEM. POTTSCHACH, PNR 746/6+746/1, E Z 1098

FÜR ROBERT u. MARGARETHE **RABEL**

WOHNHAFT 2630 TERNITZ, DR.K. RENNERSTR. 91 L

Tel. 02630/32792

WOHNNUTZFLÄCHE 12908 m²

BEBAUTE FLÄCHE 17831 m²

BAUWERBER
GRUNDEIGENTUMER


PLANVERFASSTER
BAULEITER


BAU
ING. GANSTERER
Reinhold Gansterer
2630 TERNITZ, STAHLW. 4
Tel. 02630/328253

BAUSEHUTER

TERNITZ, SEPT. 1974

O-ANSICHT

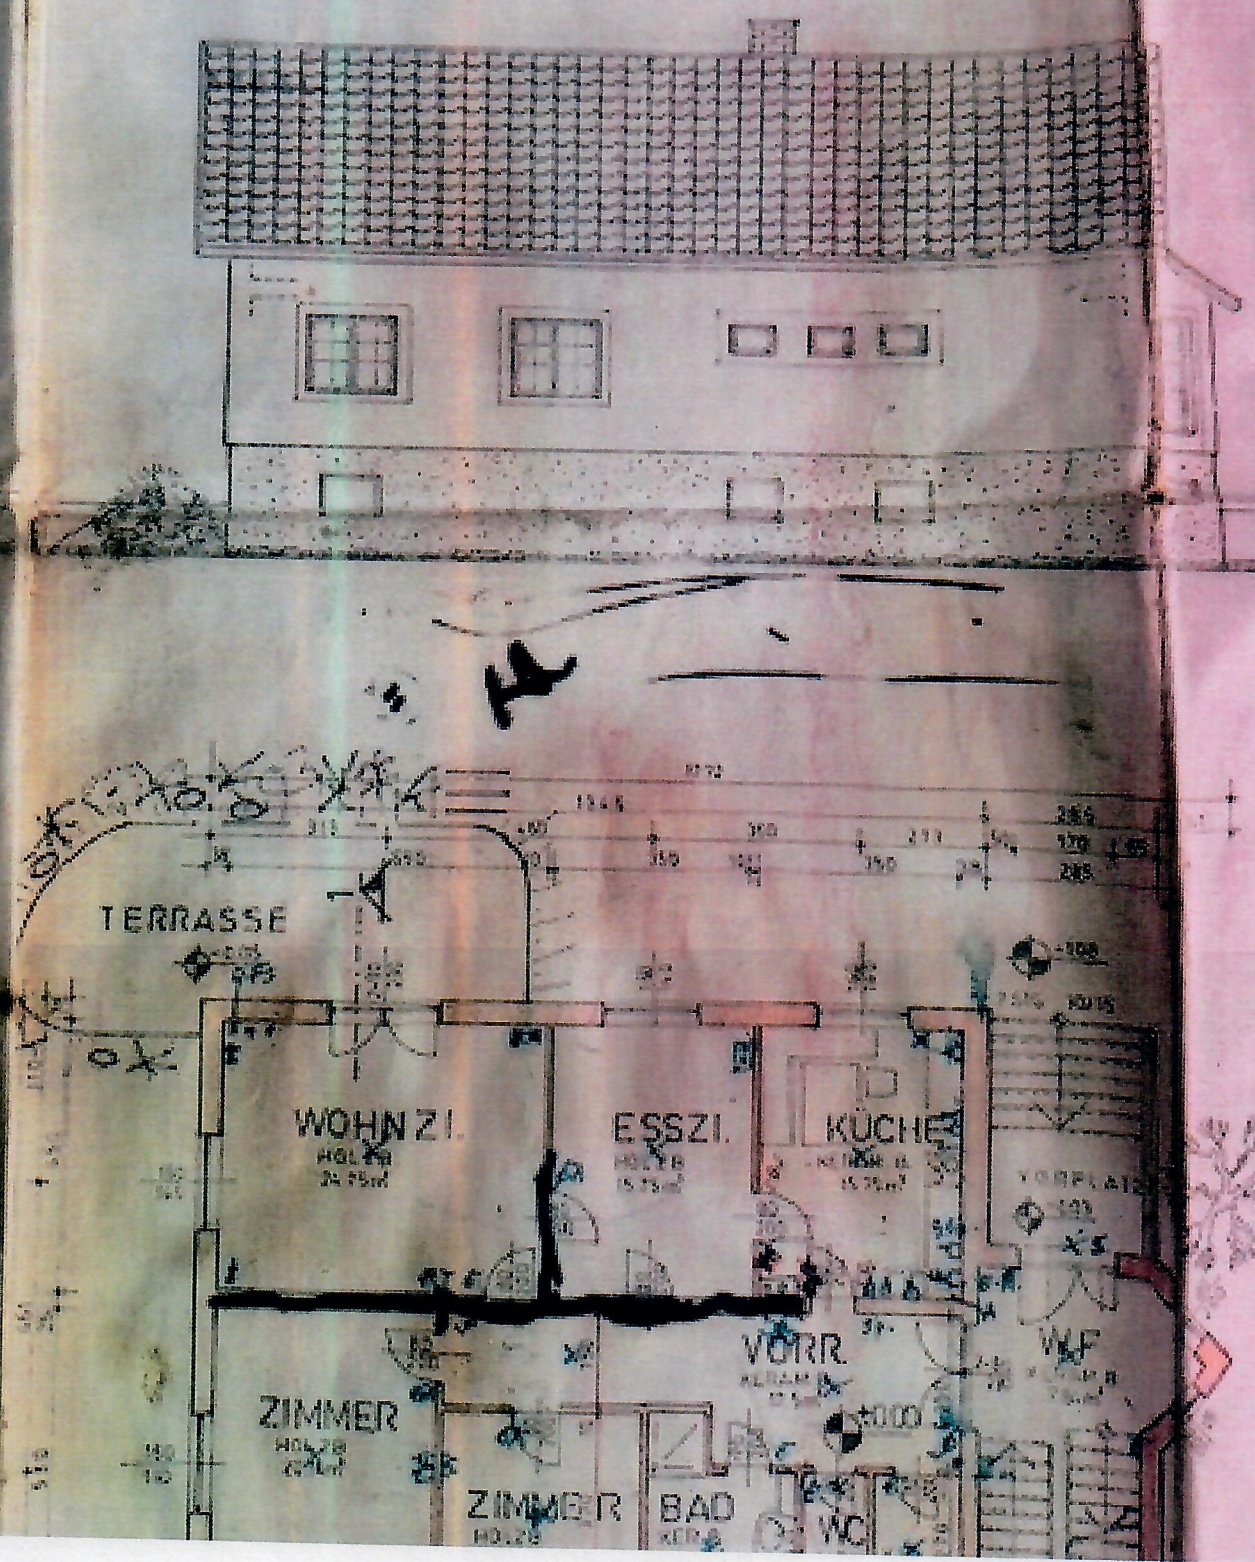

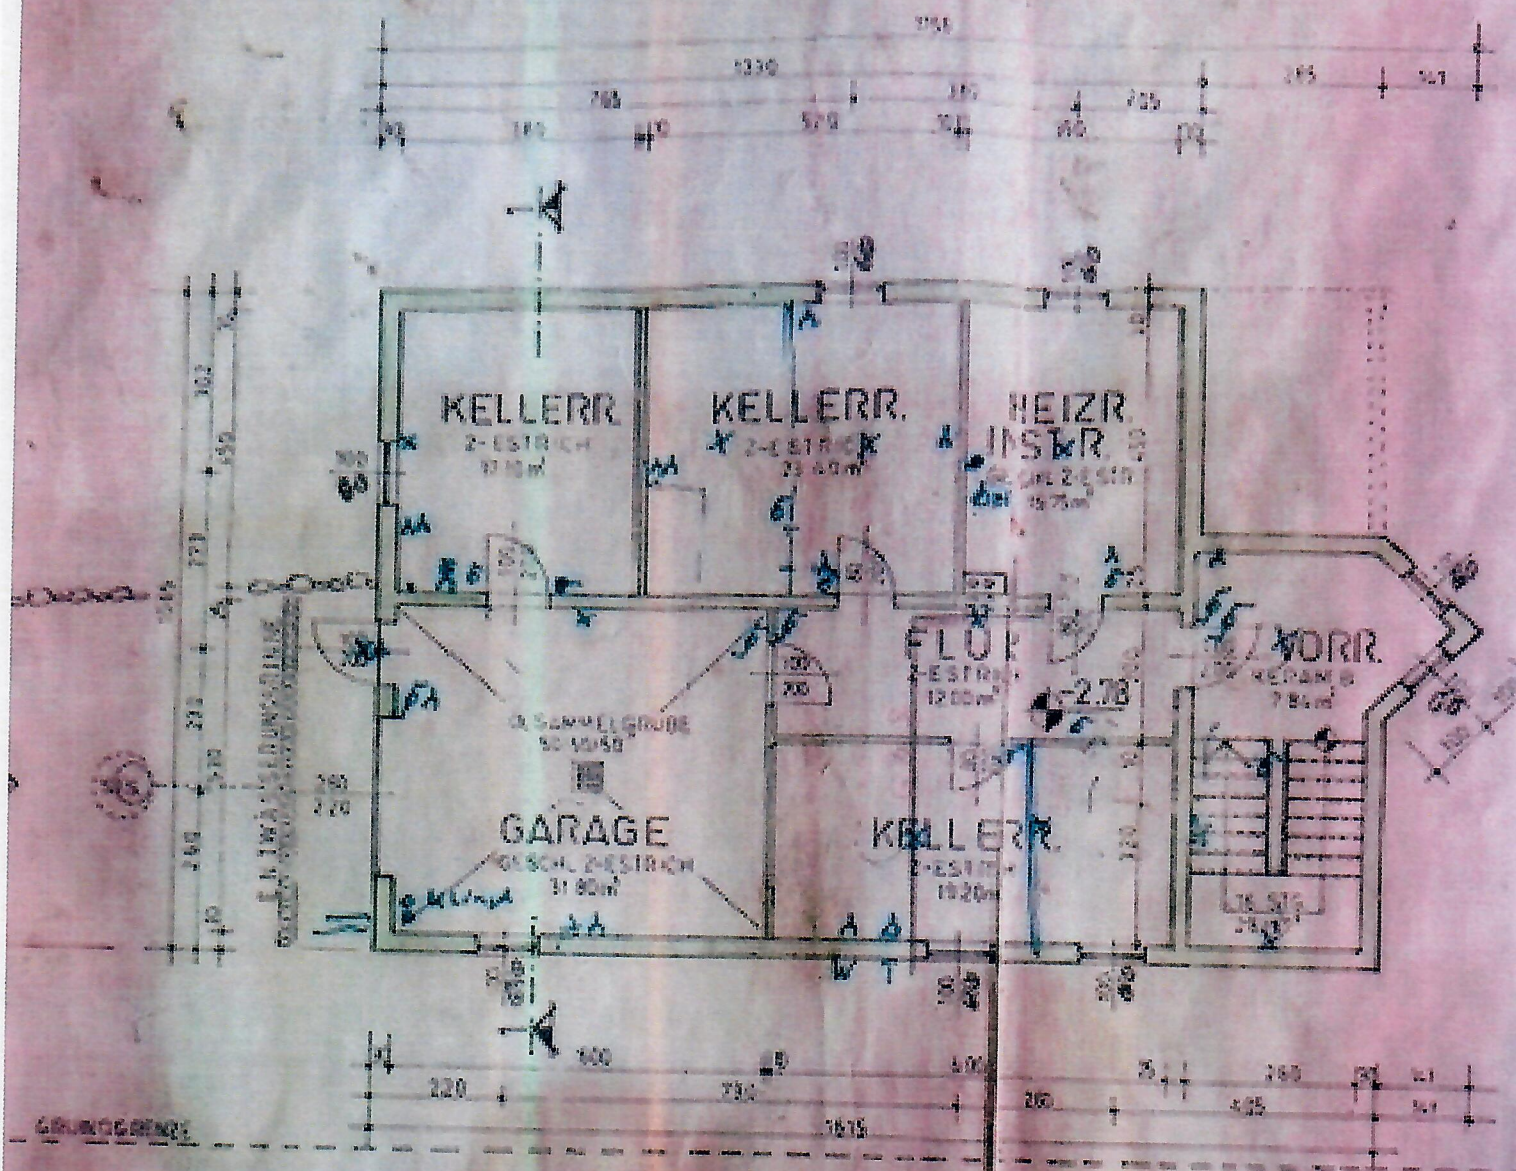

KELLER