

PROJEKT

WOHNEN IN GMUNDEN

OBJEKT Nr. 1254


TOP 203

Wohnräume 122,96 m²


SUMME 122,96 m²

Terrasse 35,11 m²

Keller 7,84 m²

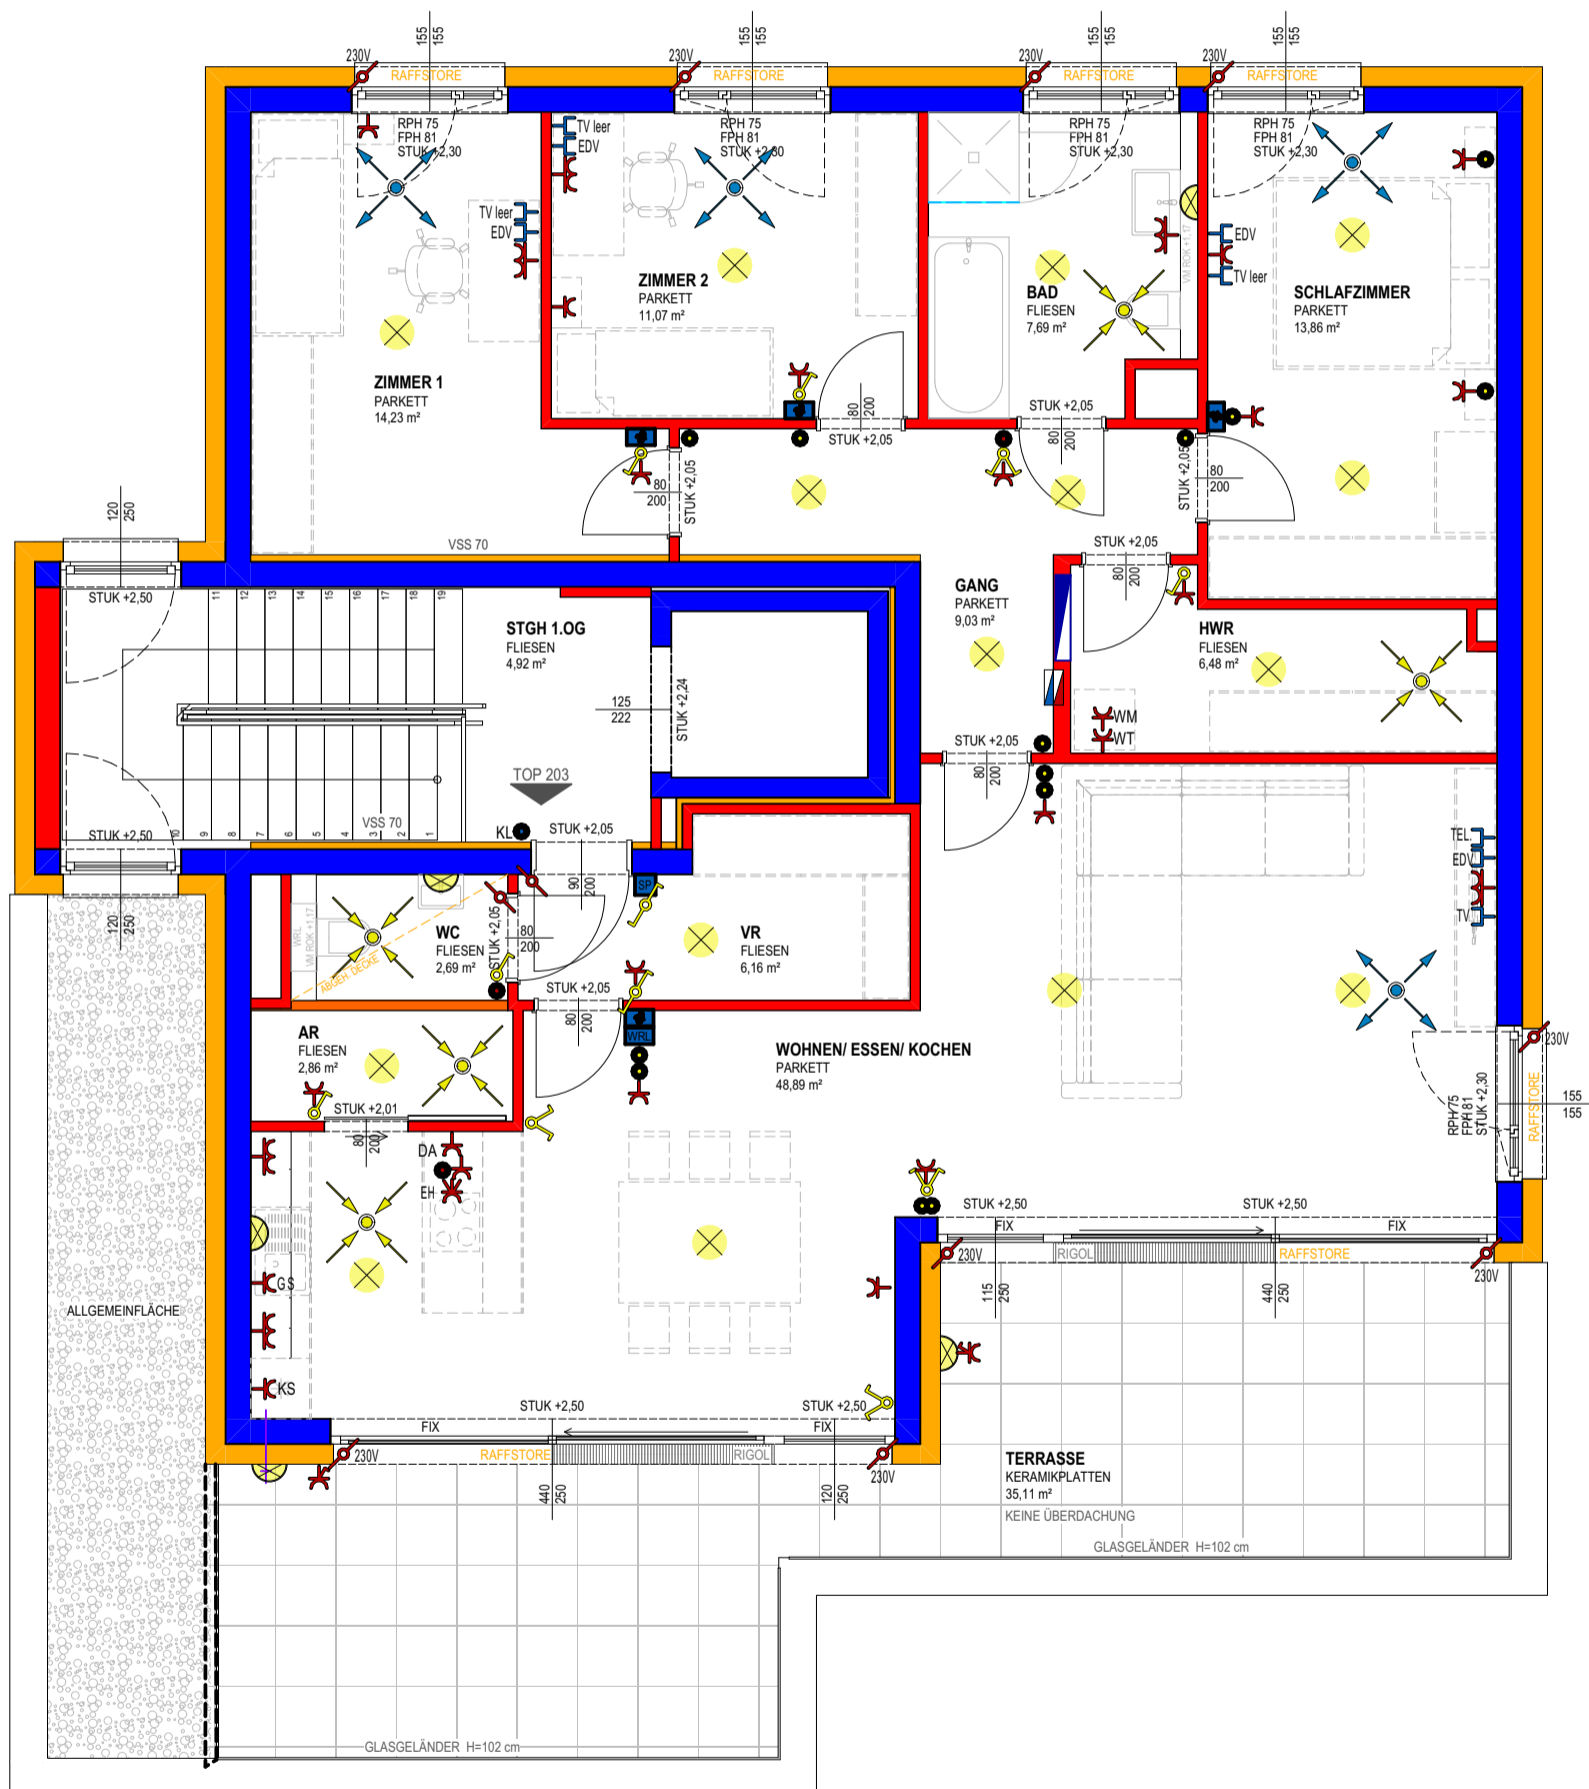

0 1 2 3m
 MASSTAB 1:75 BEI AUSDRUCK IN ORIGINALGRÖSSE
 RAUMHÖHE=2,80 m
 HÖHE BEI ABGEHÄNGTER DECKE MIND. 2,40 m

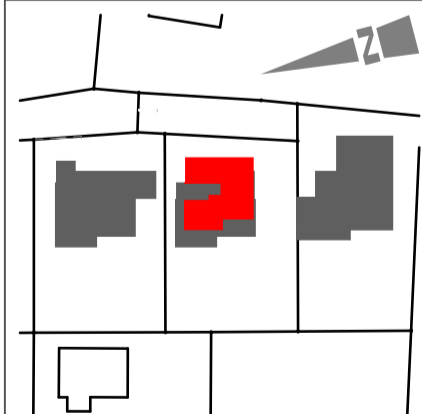

VERTRIEBSPLAN

GESCHOSS 1.0G

DATUM 12.12.2023

UNTERSCHRIFT

