


GRUNDRISS TOP 2

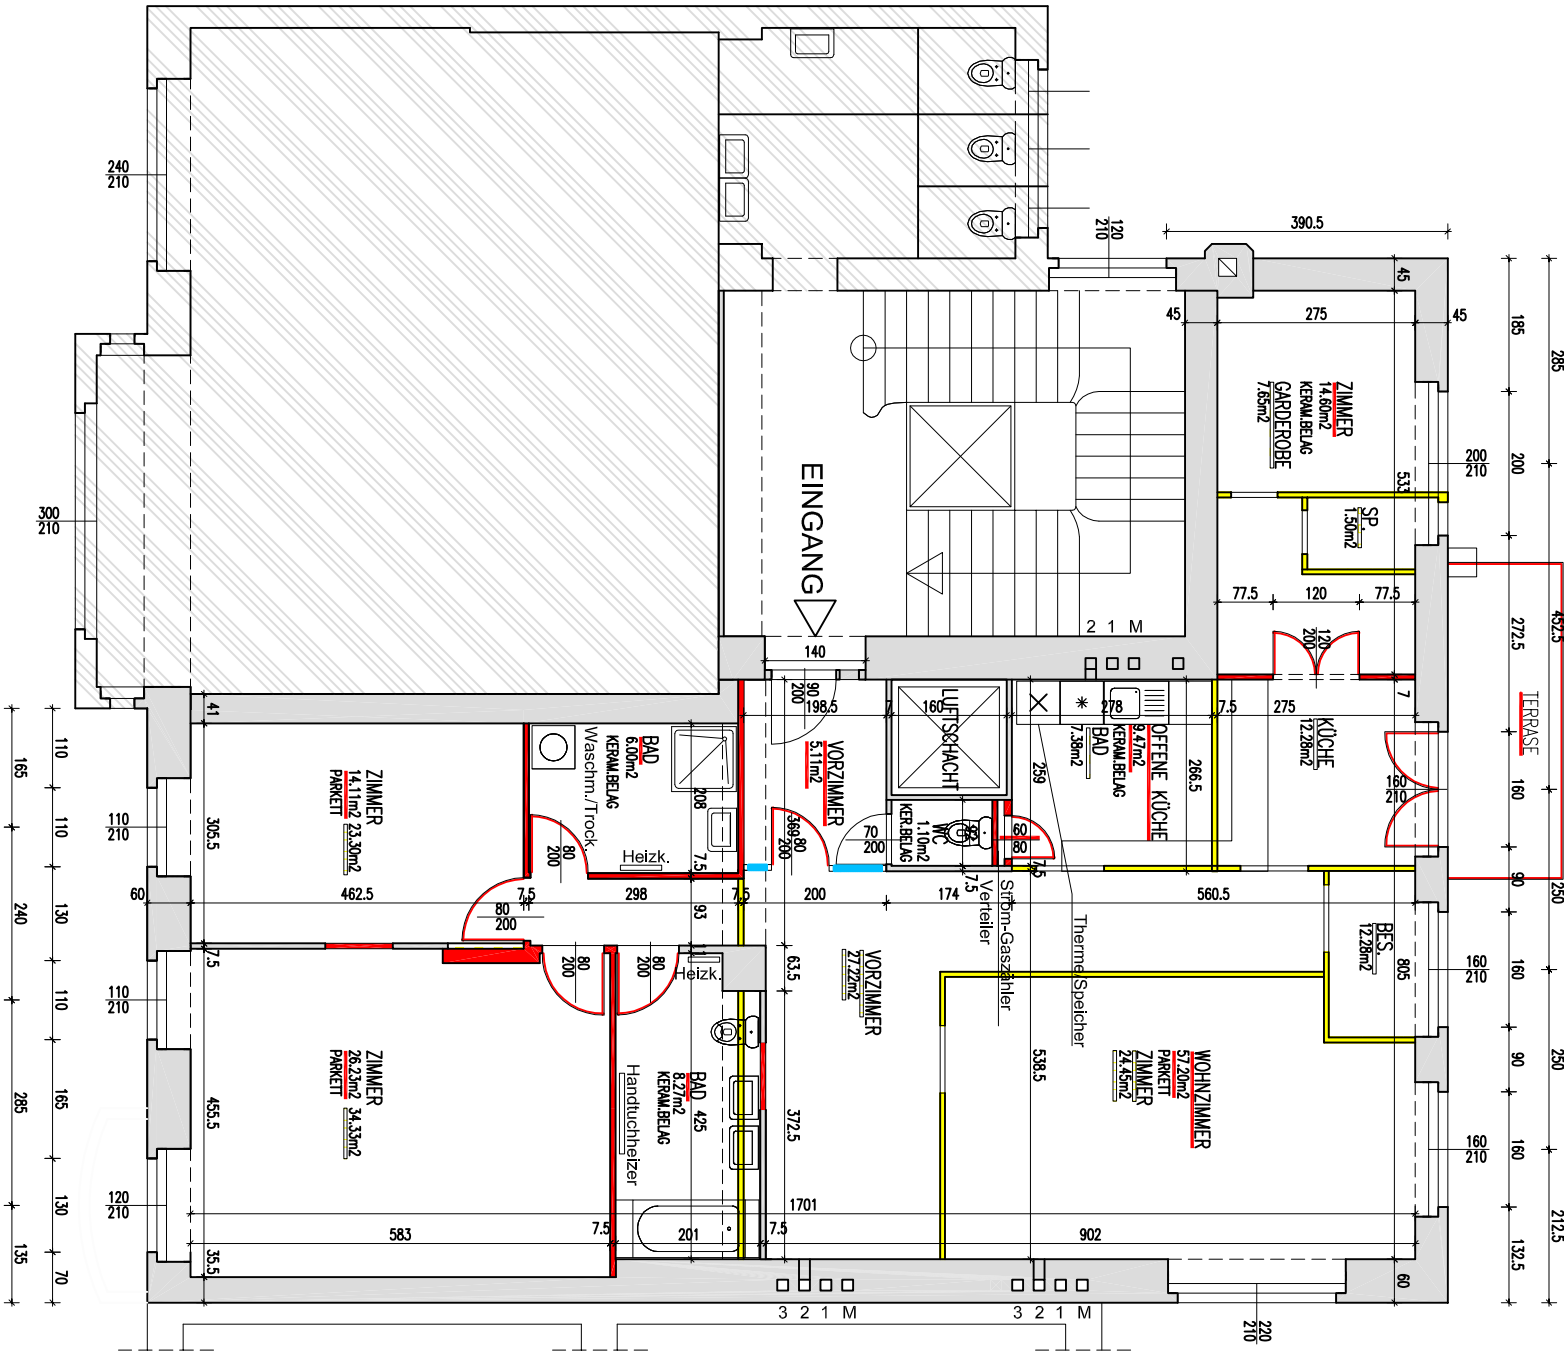

ZIMMER	14,60m ²
WOHNZIMMER	57,20m ²
OFFENE KÜCHE	9,47m ²
WC	1,10m ²
VORZIMMER	5,11m ²
BAD	6,00m ²
ZIMMER	14,11m ²
BAD	8,27m ²
ZIMMER	26,23m ²
SUMME=	142,09m ²

GEB.	GRUNDST.NR.		PARIE	A	B	C
	EINLAGEZAHL					
	KATASTRALGEM.					

EINREICHPLAN

FÜR DIE BAULICHEN ABÄNDERUNGEN IN
DER WOHNUNG-1030 WIEN
PARACELSGASSE 9 / TOP2

PLANINHALT	MASSTAB	1 : 100
	DATUM	29.11.2007
	PL.NR.	

GRUNDEIGENTÜMER UND BAUWERBER	BAUFÜHRER
Mag.Johanes Drexler Schreyvogelgasse 3/13 1010 Wien	Nagel Ges.m.b.H. Kriehberggasse 8 1050 Wien

BAUBEHÖRDE	PLANVERFASSER
	Nagel Ges.m.b.H. Kriehberggasse 8 1050 Wien

LEGENDE	ABBRUCH
	BESTAND
	NEUBAU
	STAMPFBETON
	STAHLBETON
	WÄRMEDÄMMUNG