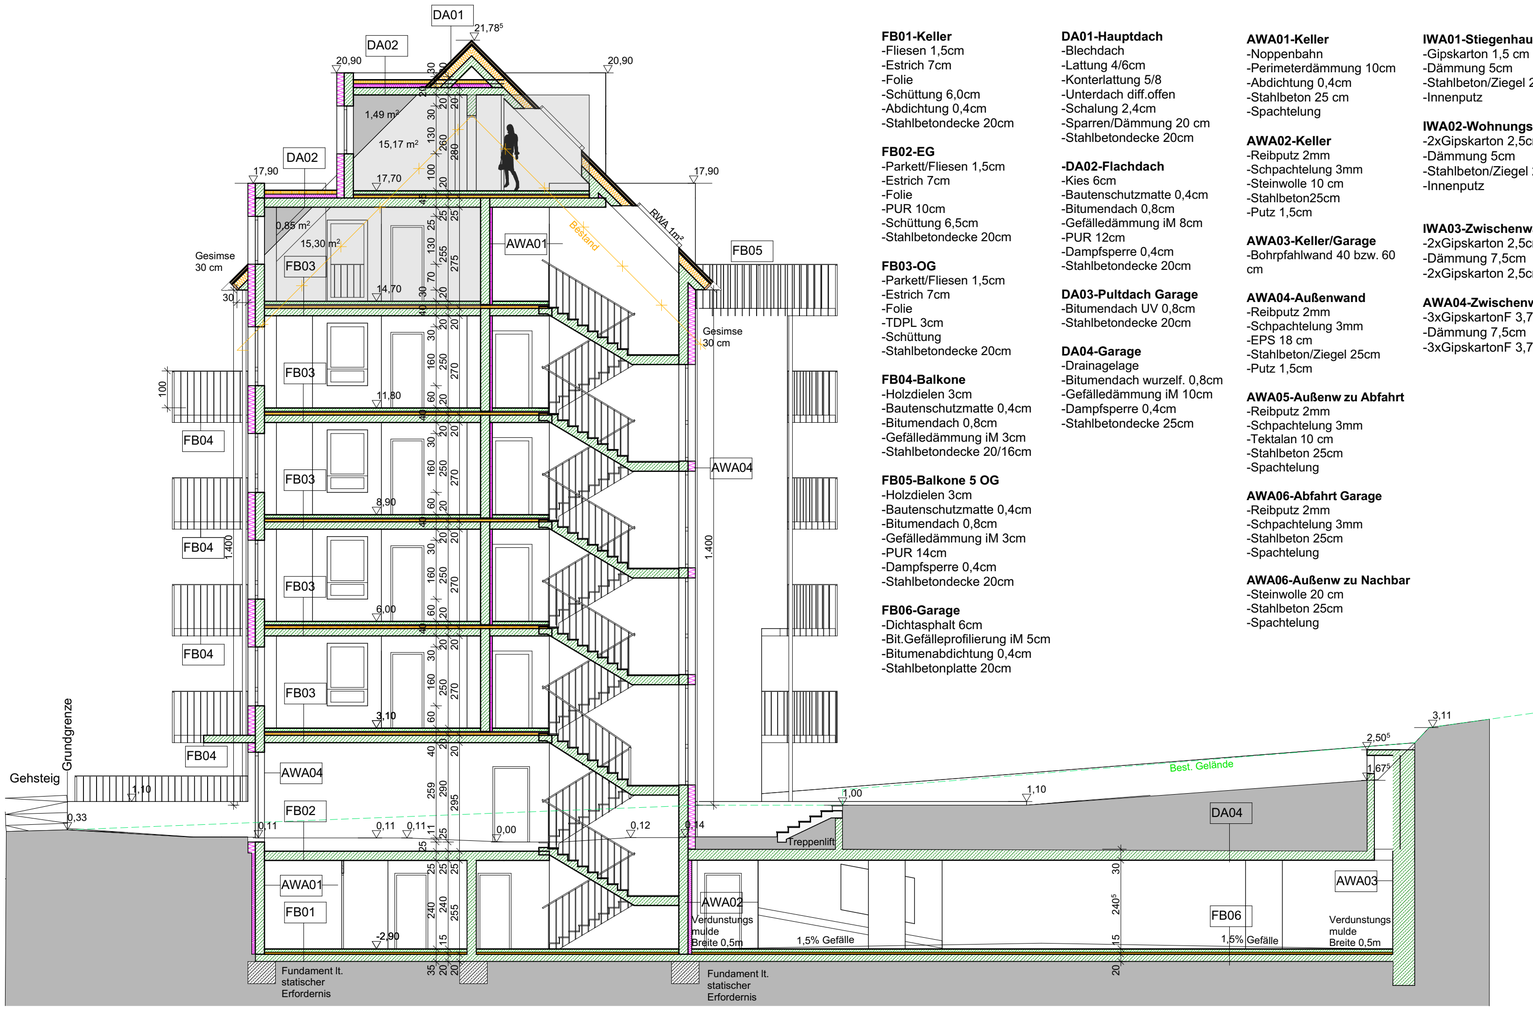


FB01-Keller
-Fliesen 1,5cm
-Estrich 7cm
-Folie
-Schüttung 6,0cm
-Abdichtung 0,4cm
-Stahlbetondecke 20cm

FB02-EG
-Parkett/Fliesen 1,5cm
-Estrich 7cm
-Folie
-PUR 10cm
-Schüttung 6,5cm
-Stahlbetondecke 20cm

FB03-OG
-Parkett/Fliesen 1,5cm
-Estrich 7cm
-Folie
-TDPL 3cm
-Schüttung
-Stahlbetondecke 20cm

FB04-Balkone
-Holzdielen 3cm
-Bautenschutzmatte 0,4cm
-Bitumendach 0,8cm
-Gefälledämmung iM 3cm
-Stahlbetondecke 20/16cm

FB05-Balkone 5 OG
-Holzdielen 3cm
-Bautenschutzmatte 0,4cm
-Bitumendach 0,8cm
-Gefälledämmung iM 3cm
-PUR 14cm
-Dampfsperre 0,4cm
-Stahlbetondecke 20cm

FB06-Garage
-Dichtasphalt 6cm
-Bit.Gefälleprofilierung iM 5cm
-Bitumenabdichtung 0,4cm
-Stahlbetonplatte 20cm

DA01-Hauptdach
-Blechdach
-Lattung 4/6cm
-Konterlattung 5/8
-Unterdach diff.offen
-Schalung 2,4cm
-Sparren/Dämmung 20 cm
-Stahlbetondecke 20cm

-DA02-Flachdach
-Kies 6cm
-Bautenschutzmatte 0,4cm
-Bitumendach 0,8cm
-Gefälledämmung iM 8cm
-PUR 12cm
-Dampfsperre 0,4cm
-Stahlbetondecke 20cm

DA03-Pultdach Garage
-Bitumendach UV 0,8cm
-Stahlbetondecke 20cm

DA04-Garage
-Drainagelage
-Bitumendach wurzelf. 0,8cm
-Gefälledämmung iM 10cm
-Dampfsperre 0,4cm
-Stahlbetondecke 25cm

AWA01-Keller
-Noppenbahn
-Perimeterdämmung 10cm
-Abdichtung 0,4cm
-Stahlbeton 25 cm
-Spachtelung

AWA02-Keller
-Reibputz 2mm
-Schpachtelung 3mm
-Steinwolle 10 cm
-Stahlbeton25cm
-Putz 1,5cm

AWA03-Keller/Garage
-Bohrpfahlwand 40 bzw. 60 cm

AWA04-Außenwand
-Reibputz 2mm
-Schpachtelung 3mm
-EPS 18 cm
-Stahlbeton/Ziegel 25cm
-Putz 1,5cm

AWA05-Außenw zu Abfahrt
-Reibputz 2mm
-Schpachtelung 3mm
-Tektalan 10 cm
-Stahlbeton 25cm
-Spachtelung

AWA06-Abfahrt Garage
-Reibputz 2mm
-Schpachtelung 3mm
-Stahlbeton 25cm
-Spachtelung

AWA06-Außenw zu Nachbar
-Steinwolle 20 cm
-Stahlbeton 25cm
-Spachtelung

IWA01-Stiegenhaus
-Gipskarton 1,5 cm
-Dämmung 5cm
-Stahlbeton/Ziegel 25cm
-Innenputz

IWA02-Wohnungstrennw.
-2xGipskarton 2,5cm
-Dämmung 5cm
-Stahlbeton/Ziegel 25 cm
-Innenputz

IWA03-Zwischenwände
-2xGipskarton 2,5cm
-Dämmung 7,5cm
-2xGipskarton 2,5cm

AWA04-Zwischenw. EI90
-3xGipskartonF 3,75cm
-Dämmung 7,5cm
-3xGipskartonF 3,75cm

LEGENDE

Wanddurchbruch
Deckendurchbruch
Bodenschlitz
Bodendurchbruch
OK Fertigbau
UK Fertigbau
OK Rohbau
UK Rohbau
± 0,00 Höhenangabe einer waagrechten Fläche
±0,00 Höhenangabe eines Punktes in einem Bauwerk - Fertigmaß
±0,00 Höhenangabe eines Punktes in einem Bauwerk - Rohbaumaß

Medien
Fernwärme
Gas
Strom
Heizung
Regenwasser
Schmutzwasser
Wasser

Mauerwerk (wärmedämmend)
Mauerwerk (nicht wärmedämmend)
unbewehrter Beton
bewehrter Beton
Stein
Stahl (allgemein)
Holz (allgemein)
Holzwerkstoffe
Dämmstoff (hart)
Dämmstoff (weich)
Kunststoff (allgemein)
Dichtstoff (allgemein)
Glas
Gips (Gipskartonplatte)
Erdmaterial (allgemein)

Bestand
Abbruch
Neubau

WDB	Wanddurchbruch
DDB	Deckendurchbruch
FBD	Fussbodendurchbruch
FDD	Fundamentdurchbruch
WS	Wandschlitz senkrecht
WW	Wandschlitz waagrecht
WA	Wandaussparung
DA	Deckenaussparung
DS	Deckenschlitz
FBA	Fussbodenaussparung
FBS	Fussbodenschlitz
FDA	Fundamentaussparung
FDS	Fundamentschlitz
KB	Kernbohrung
RBL	Rohbaulichte
AL	Architekturlichte
STL	Stocklichte
GL	Glaslichte
STAM	Stockaußenmaß
EI-xx	Feuerwiderstandsklasse
OK	Oberkante
UK	Unterkante
DOK	Deckenoberkante
DUK	Deckenunterkante
FBOK	Fussbodenoberkante
FDUK	Fundamentunterkante
FDOK	Fundamentoberkante
STUK	Sturzunterkante
STH	Sturzhöhe
FPF	fertige Parapethöhe
L	Lüftungsschacht
PT	Putztürchen
KT	Kehrtürchen
ABL	Abluft
ZUL	Zuluft
VSG	Verbund-Sicherheitsglas
ESG	Einscheiben-Sicherheitsglas
BÖ	Belüftungsöffnung
BSK	Brandschutzklappe

GEBÄUDEKLASSE: GK 5
BEURTEILT NACH: WOHNGEBÄUDE OIB 2.0

HINWEISE:

- FENSTER UND AUSSENTÜREN SIND ROHBAUMASSE
- INNENTÜREN SICH DURCHGANGSLICHTEN
- VOR BAUBEGINN, IST DIE HÖHENLAGE (BELAGSFERTIG), DER GEPL. STRASSE ABZUKLÄREN
- NATURMASSE NEHMEN ! KOTEN PRÜFEN !
- SÄMTL. VERSORGUNGLEITUNGEN KANAL, WASSER, STROM, ETC. SIND VOR BAUBEGINN ABZUKLÄREN

Bei diese Zeichnung bzw. Ausarbeitung handelt es sich um geistiges Eigentum des Planer, welches somit gesetzlich geschützt ist. Jegliche Vervielfältigung, Veröffentlichung, Überarbeitung, Benutzung oder Weitergabe
an Dritte in Verbindung mit einem anderen Projekt oder einer anderen Arbeit, bedarf der ausdrücklichen schriftlichen Zustimmung des Planers.
Die ausführende Firma akzeptiert bei Planübergabe die am Plan dargestellten Konstruktionen, Ausführungsarten
und Anordnungen, wobei geschriebene Planmaße gegenüber gezeichneten Dimensionen unbedingten Vorrang
haben. Weiters verpflichten sich Auftragnehmer und Bauleitung alle Maße und Leistungen anderer Firmen im
Zusammenhang mit ihrer Arbeit vor Arbeitsbeginn auf der Baustelle gewissenhaft zu kontrollieren, um eine
ordnungsgemäße Ausführung zu gewährleisten.
Abweichungen von dargestellten Inhalten oder schriftlichen Vereinbarungen sind mit dem Planer sowie der
Bauleitung vor Bauausführung umgehend schriftlich mitzuteilen.
Dieser Plan ist vom Ausführenden mit den Plänen des Statikers und denen der Sonderplaner (HKLS, Elektro,
Brandschutz usw.) auf Übereinstimmungen und Vollständigkeit zu überprüfen! Etwaige Maßfehler und Unklarheiten sind dem Planverfasser sofort schriftlich mitzuteilen und abzuklären!

+-0,00 = AdriaHöhe +279,37

Schnitt AA



Schnitt CC

Schnitt DD

Schnitt BB

EINREICHPLAN

Austauschplan 09/12/2024

BAUVORHABEN: **Neubau Wohnhaus mit 11 Wohneinheiten samt Tiefgarage mit 9 Stellplätzen**

GST.NR.: 678/6 EZ.: 333 KG.: 45210

BAUHERR:

IMMOS Projekte GmbH
Goethestraße 11 4020 Linz

GRUNDEIGENTÜMER:

IMMOS Projekte GmbH
Goethestraße 11
4020 Linz

BAUFÜHRER:

BEHÖRDE:

Planverfasser:
WIC GmbH&CoKG
Stadelstraße 5 4293 Gutau
MAIL: office@wenigwieser.net
TEL: +43 (0)6648353263

PLANINHALT: Schnitte

PLANNUMMER: EP_Schnitte

MASSSTAB: 1:100/500 GEZ.: WH DATUM: 09/12/2024