
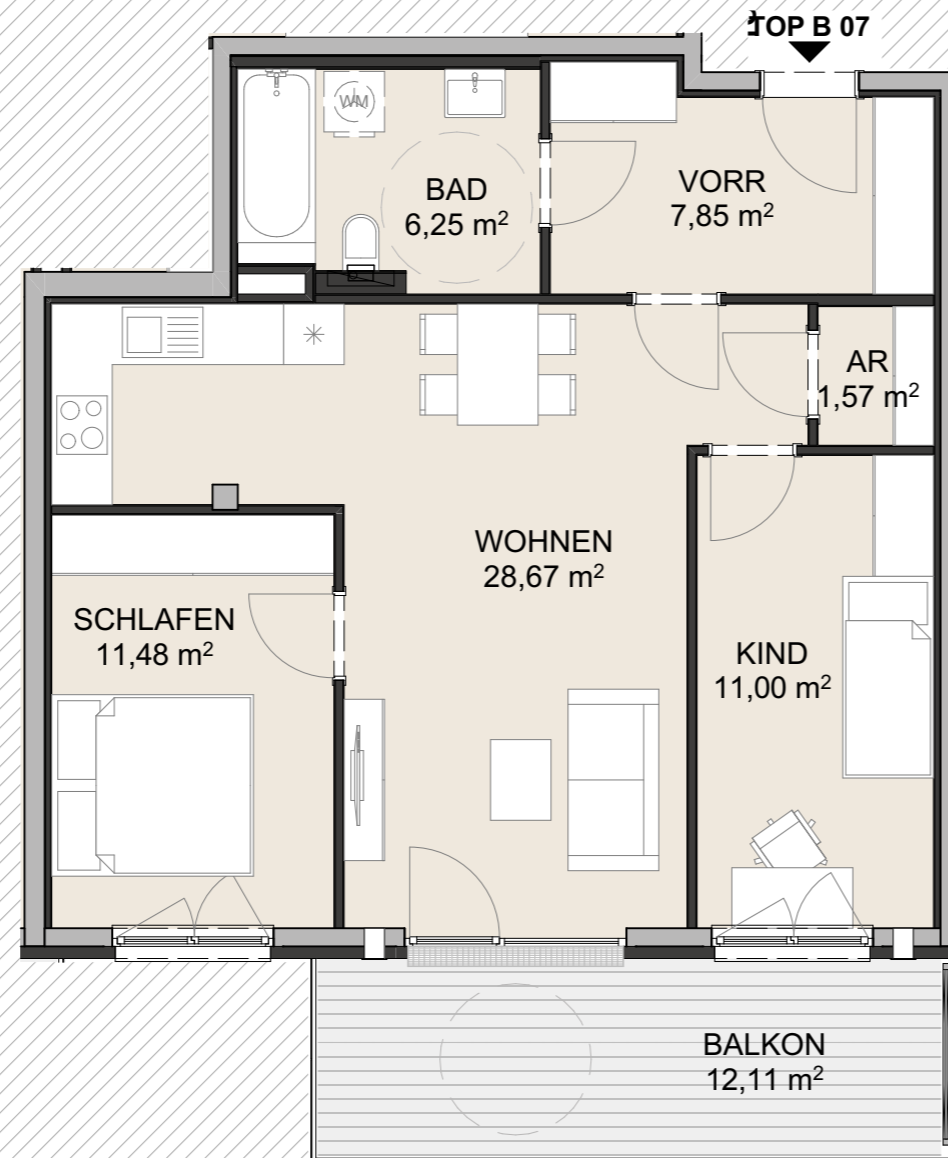


LAGE

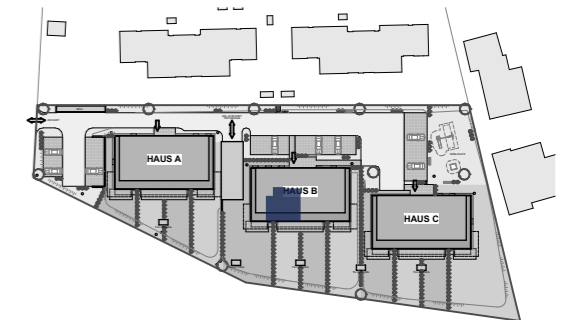


TOP B07 / OG

TOP B 07

AR	1,57
BAD	6,25
KIND	11,00
SCHLAFEN	11,48
VORR	7,85
WOHNEN	28,67
WOHNFLÄCHE	66,82 m²
1. OBERGESCHOSS BALKON	12,11

Planstand 2023.07.24

Maßstab 1:75

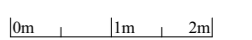

Diese Abbildung ist eine schematische Darstellung. Gültig ist das Natur-, Rohbaumaß. Möblierung gemäss Vorschlag des Bauträgers.