


Re Rollläden elektrisch: Kästen und Führungsschienen Anthrazit , Behang Silber

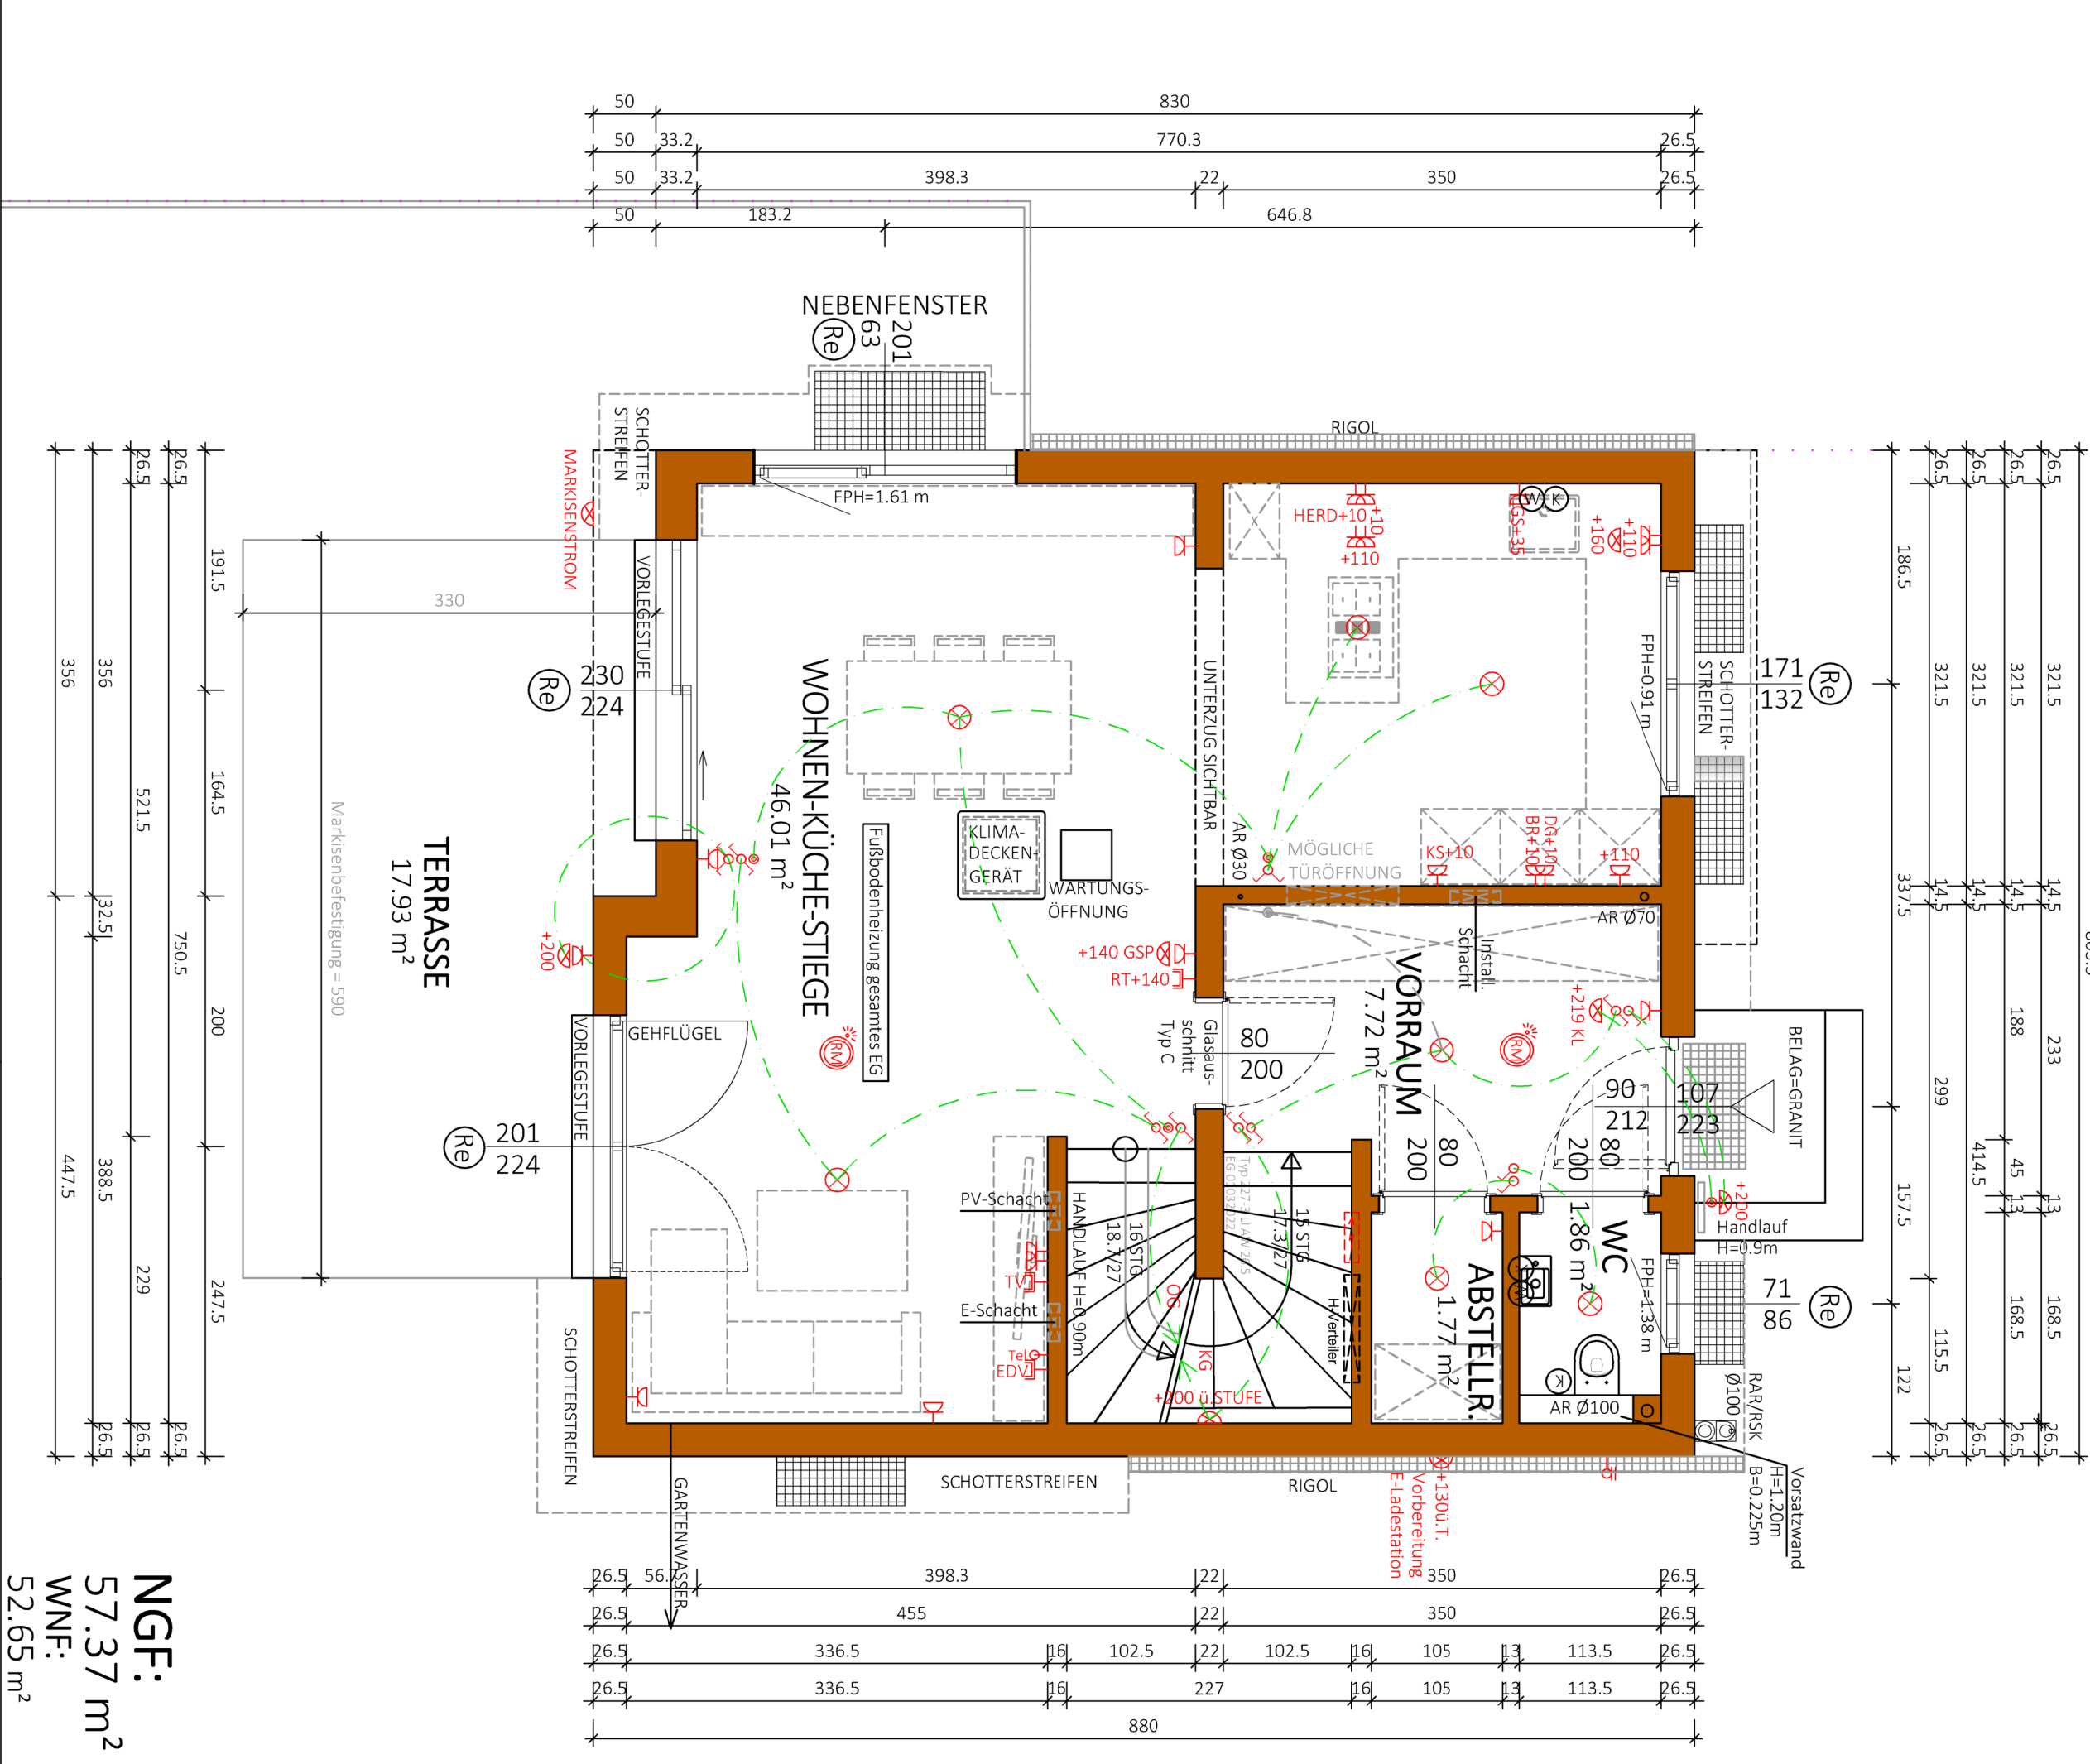

Typ: SONDER

ERDGESCHOSS

VORABZUG

Freigabe Intern

Genehmigt

M = 1:50

Gez. KS
Pfadi: P:\ PROJEKTE -ACAV\24-002 BIRNECKERGASSE 1\GEBÄUDEMODULES\SB-PLAN\TOP 2

Plantitel: 24-002-01_SB-EG-TOP 2_JOSEF MELICHAR GASSE 14.DWG

Freigabe:

Genehmigt




Vorabzug



Glorit
Bausysteme
GmbH
A-2301 Gross Enzersdorf
Gloritstraße 2
T: +43 2249 / 7090
W: glorit.at

NGF:
57.37 m²
WNF:
52.65 m²

Ⓡe Rollläden elektrisch: Kästen und Führungsschienen Anthrazit , Behang Silber

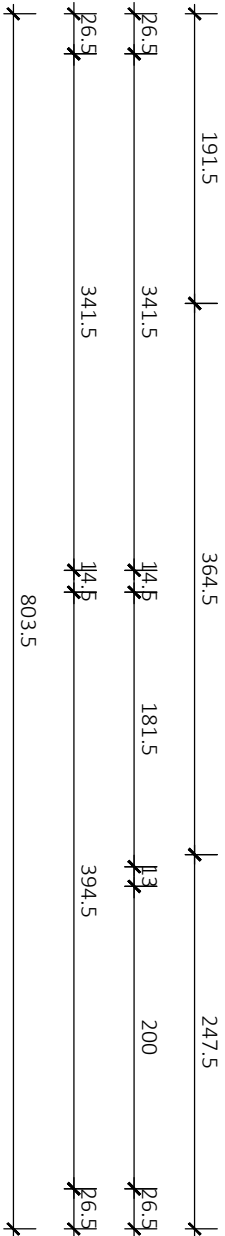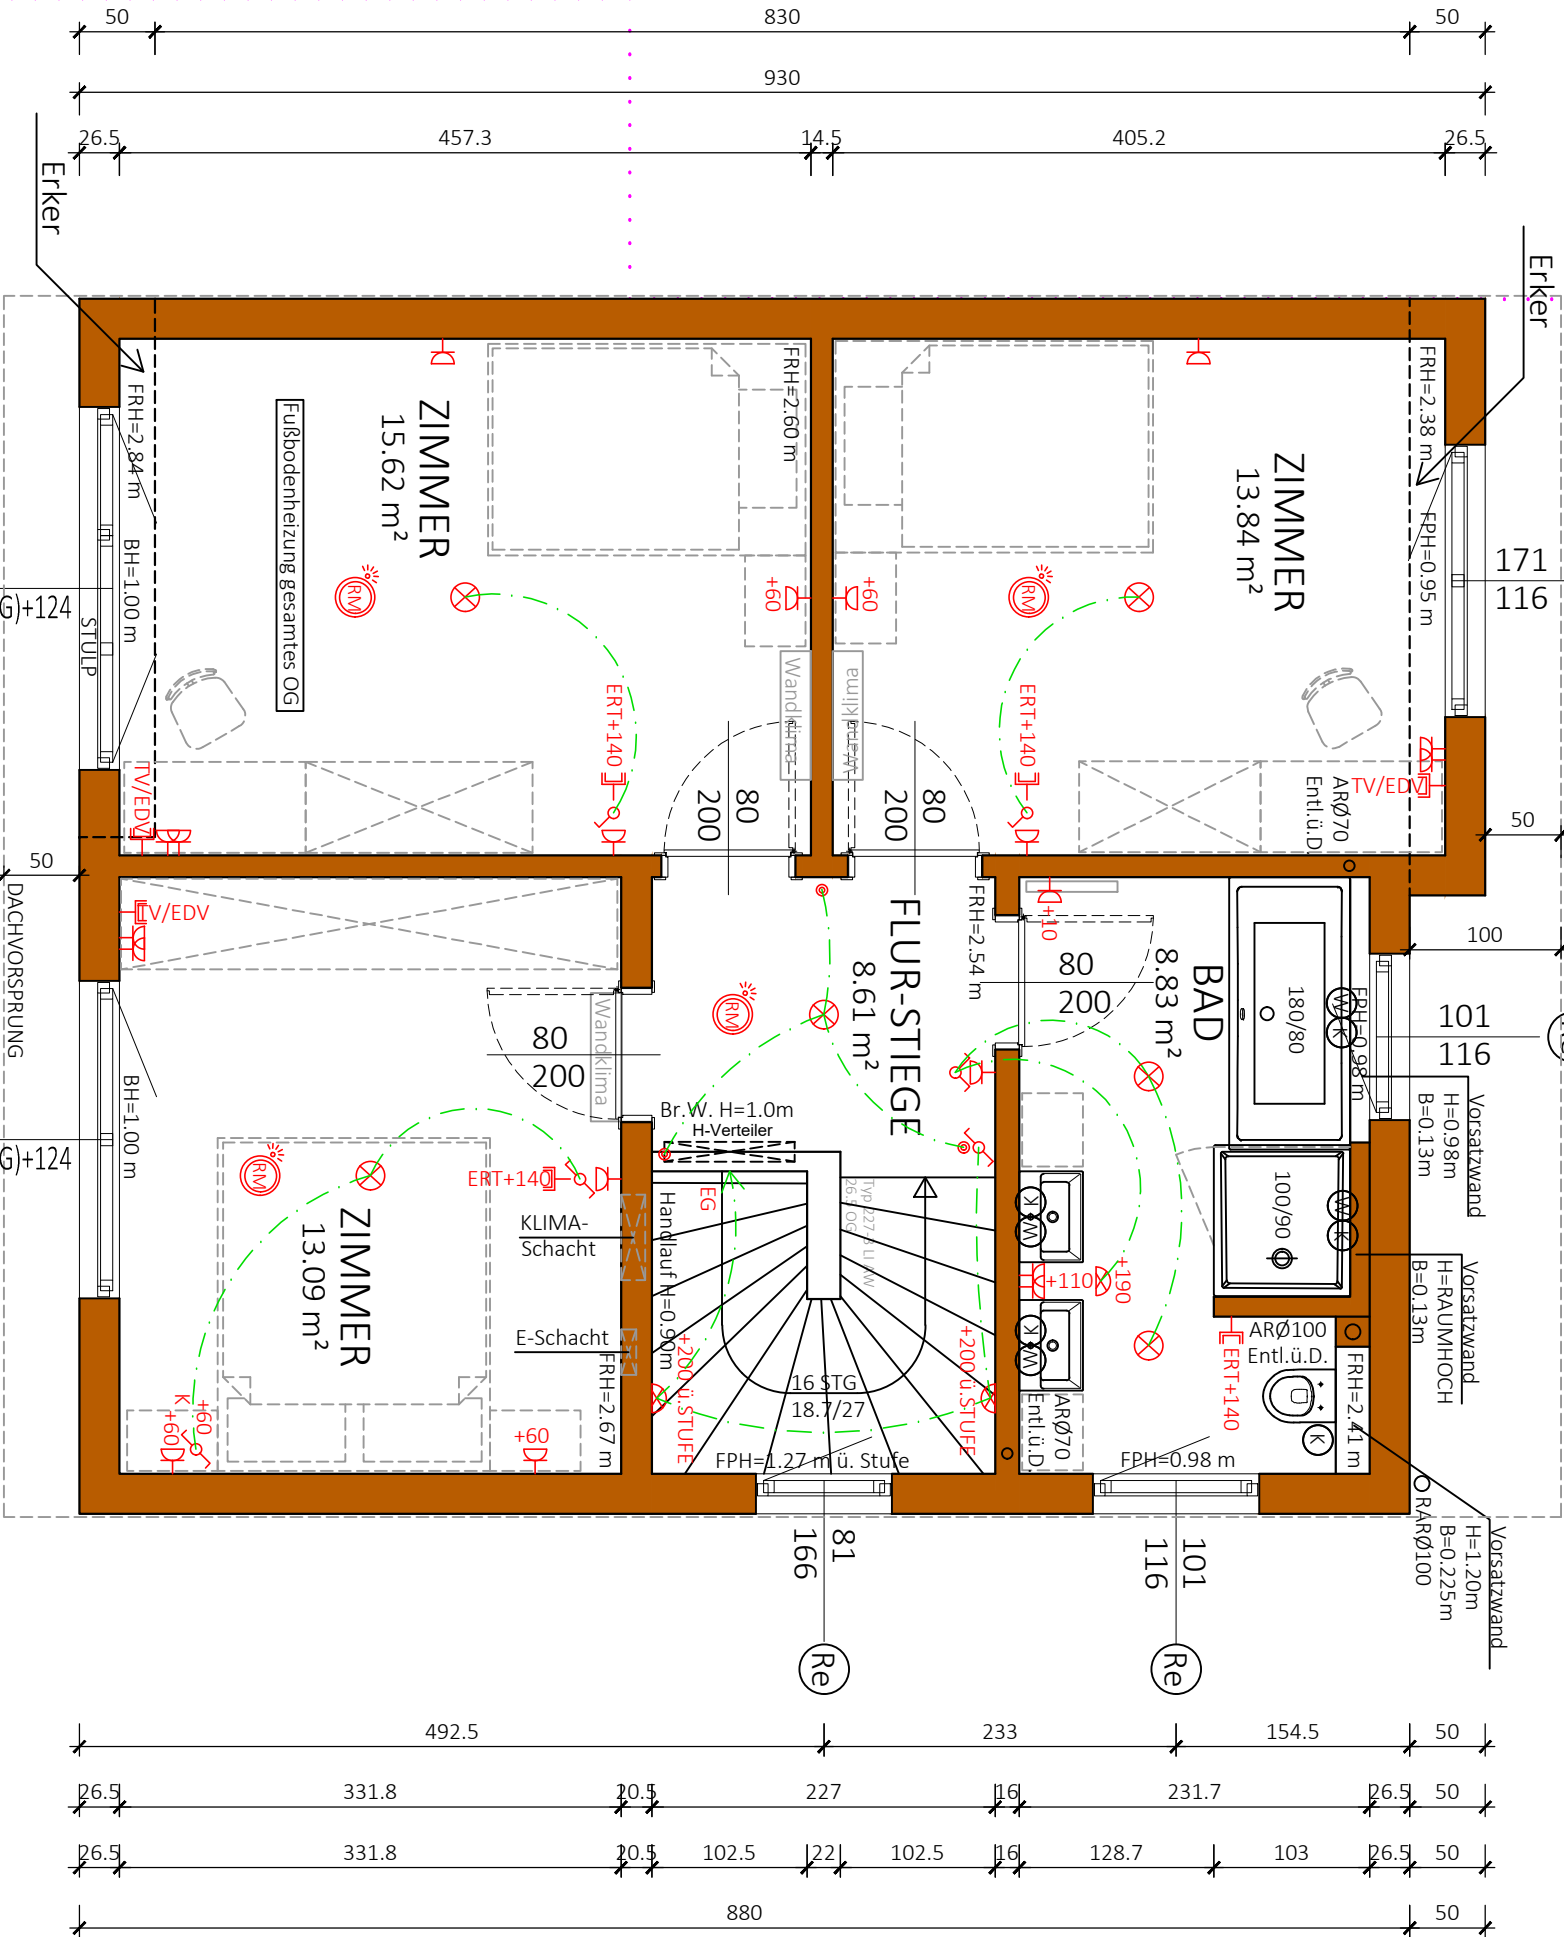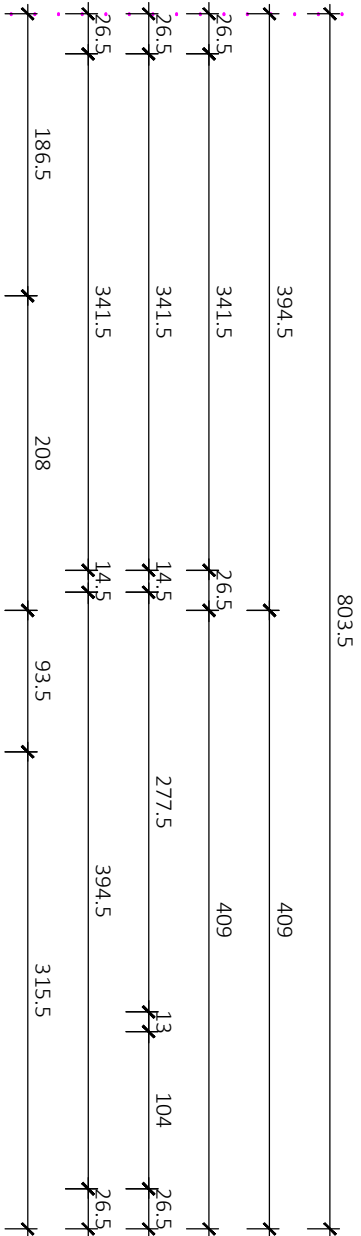

NGF: 59.98 m²
WNF: 55.67 m²

Typ: SONDER

1 STOCK

Freigabe Intern

VORABZUG

✓ Genehmigt



M = 1:50
Gez. KS
Pfad: p:\PROJEKTE-ACA\24-002 BIRNECKERGASSE 1\GEBÄUDEMODULES\B-PLÄNE\TOP 2
Plantitel: 24-002-02_SB-O-G-TOP 2 JOSEF MELICHAR GASSE 14.DWG

Technische Änderungen vorbehalten
Datum: 09.12.2024
Änderung: 12.05.2025/GT
Freigabe:

Geprüft
Krismer, 13.05.2025, 15:28:11
Genehmigt
Interningert, 15.05.2025, 09:30:30




Glorit
Bausysteme
GmbH
A-2301 Gross Enzersdorf
Gloritstraße 2
T: +43 2249 / 7090
W: glorit.at

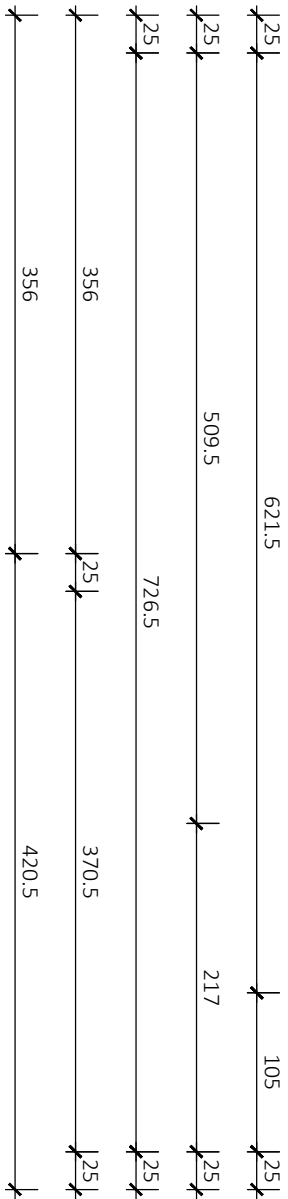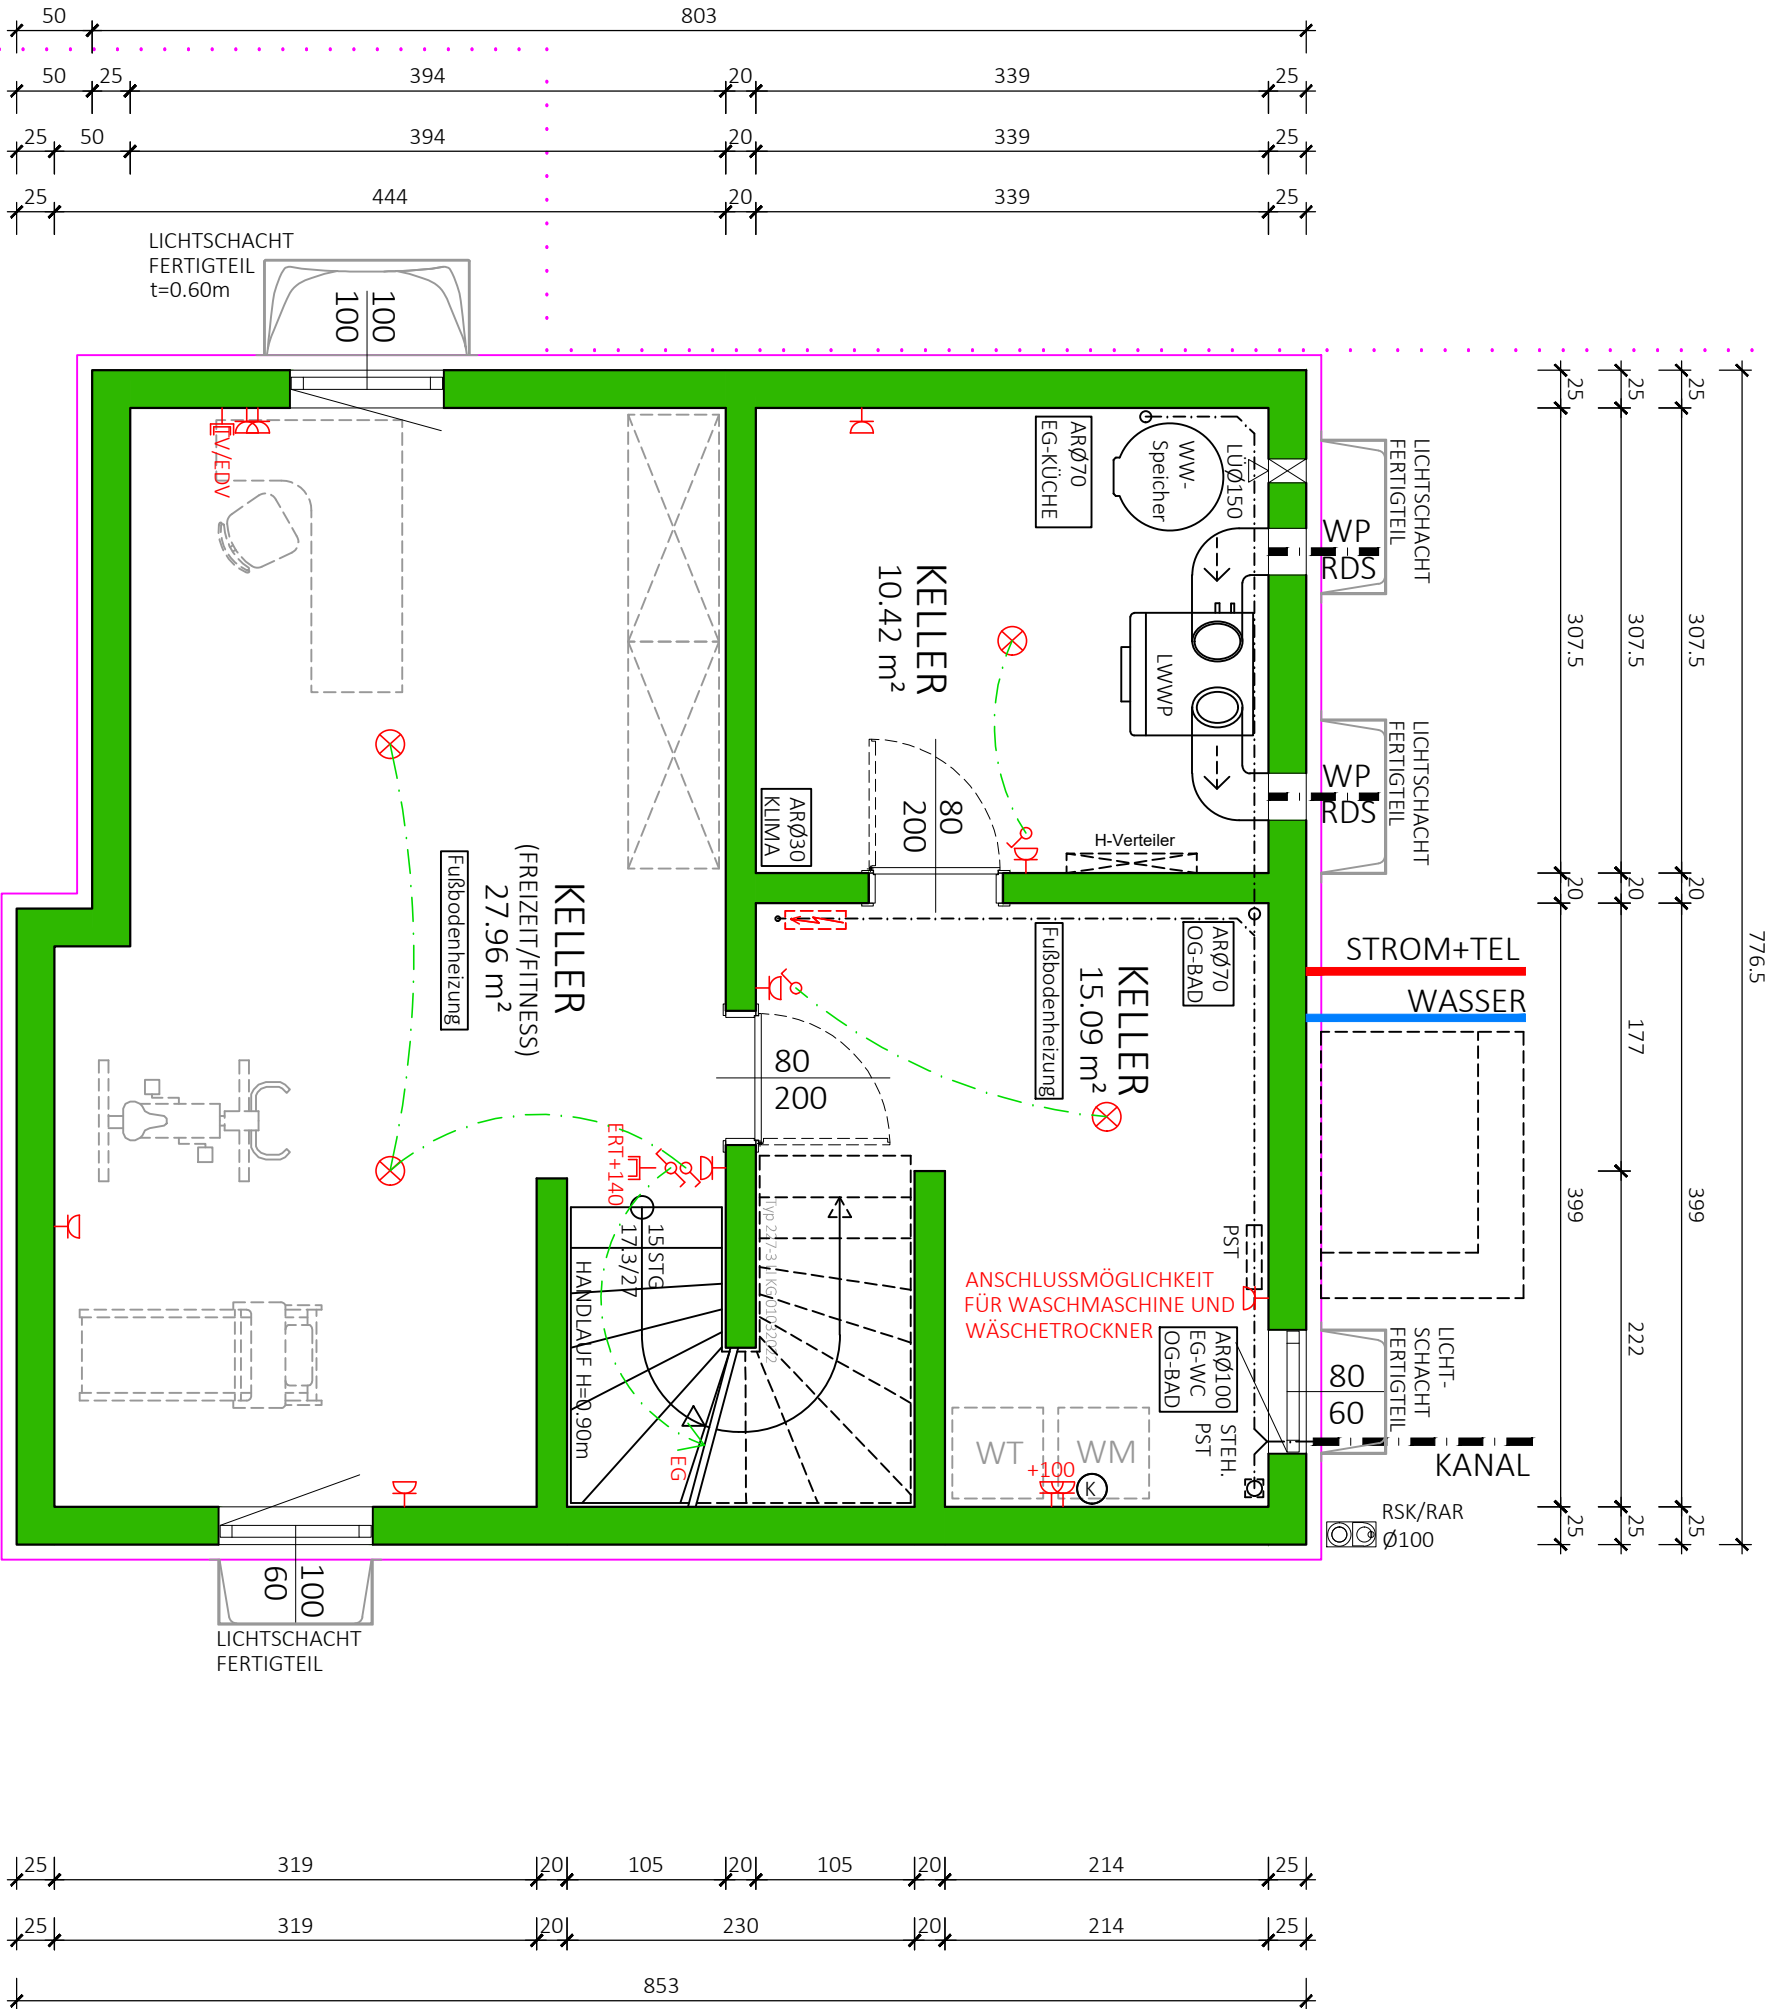

NF:
53.48 m²
BGF:
64.46 m²

Typ: SONDER		Freigabe Intern	
KELLER		VORABZUG	
M = 1:50		Technische Änderungen vorbehalten	
Gez. KS		Datum: 26.06.2024	
Pfad: P:\PROJEKTE - ACA\24-002 BIRNECKERGASSE 1\GEBÄUDEMODULE\SB-PLÄNE\TOP 2		Änderung: 12.05.2025/GT	
Plantitel: 24-002-00_SB-KG-TOP 2_JOSEF MELICHAR GASSE 14.DWG		Freigabe:	
		Geprüft: 13.06.2025, 15:27:35	
		Genehmigt: 15.06.2025, 09:30:15	
		Vorabzug	
		Glorit Bausysteme GmbH	
		A-2301 Gross Enzersdorf	
		Gloritstraße 2	
		T: +43 2249 / 7090	
		W: glorit.at	

 


ERKERUNTERSICHT
Y10 65 15

TOP 2



TOP 2

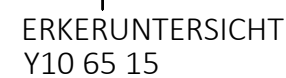

TOP 2



TOP 2

Genehmigt
hintermeyer, 15.05.2025, 09:29:



T: +43 2249 / 7090
W: glorit.at