WOHNHAUS FÜR HERRN JOHANN ~~GRUBER~~ REINISCH, B.R 383/3, K.G. KOWALD.

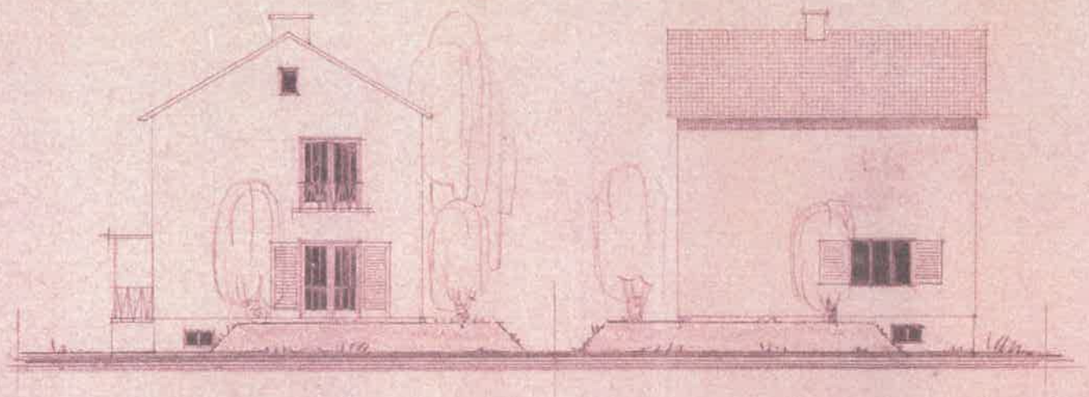

ANSICHTEN 1:100

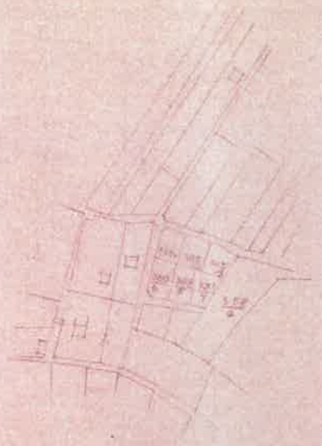

LAGEPLAN 1:1000

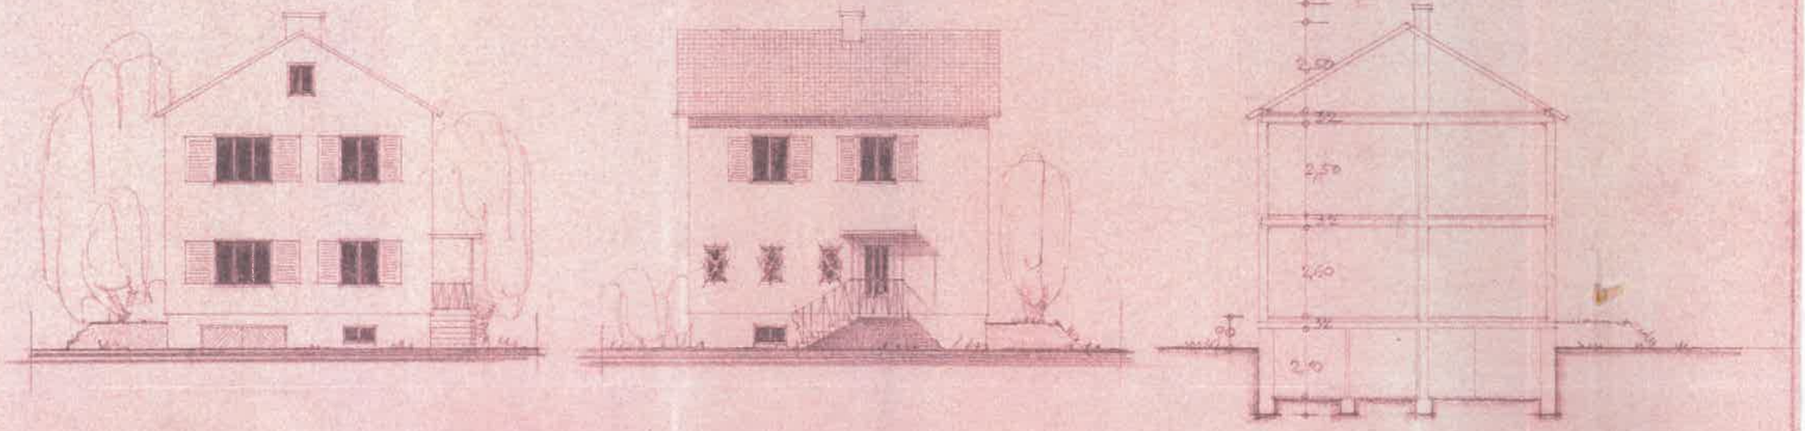

SCHNITT A–B 1:100

ERDGESCHOSS 1:100

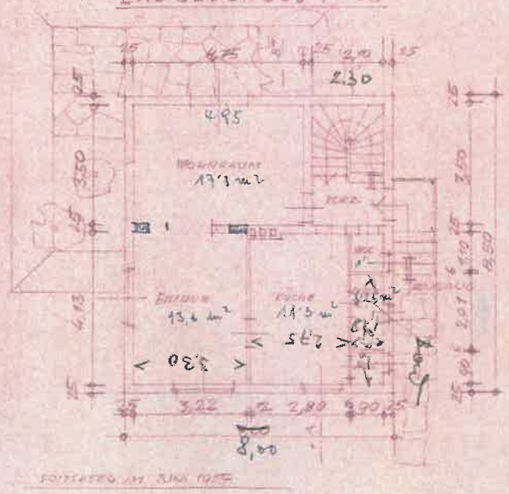

1. STOCK 1:100

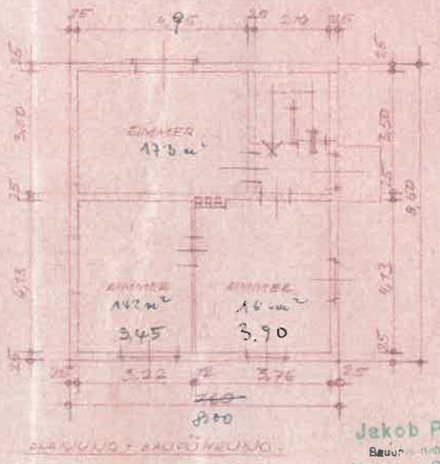

KELLER 1:100

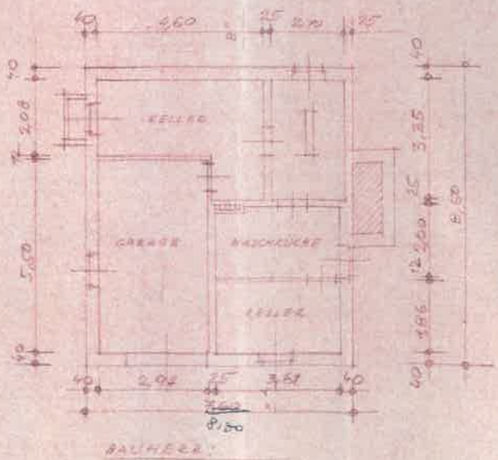

SÜDSEITE AM 3.MAI 1955

GRUNDRISS

Jakob Pluko
Baumeister
Vollsbu... 70

BAUHERR: