

WALLNER JOSEF UNTERLAMM 21


M/J 1:100



LAGEPLAN M/J 1:2880

K.G. UNTERLAMM


GE. ST.NR. 181, 320

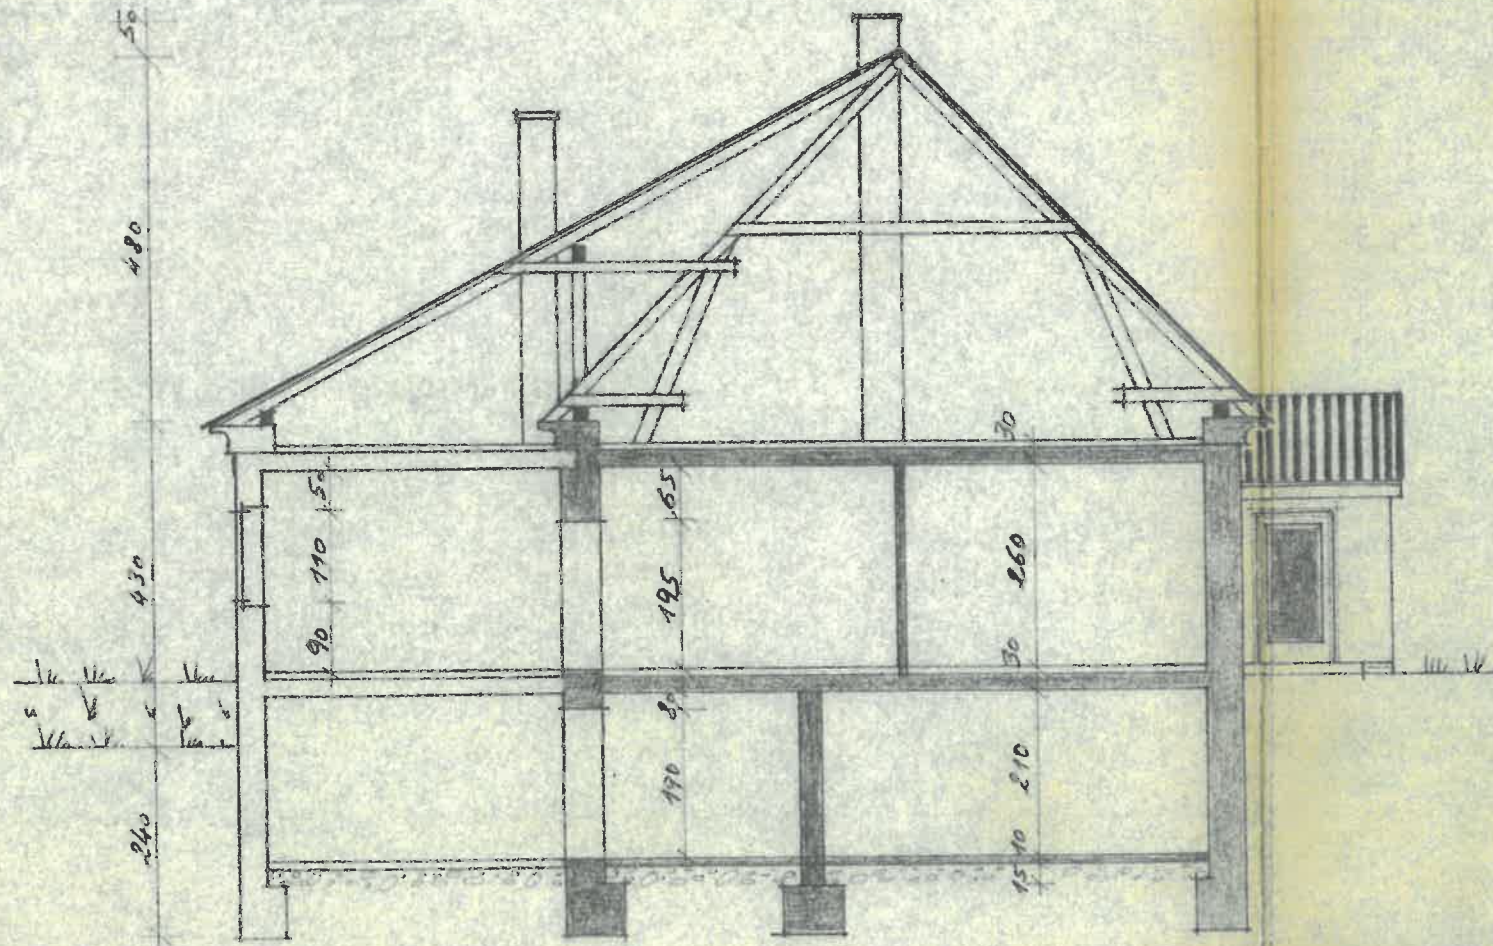


SCHNITT




SÜDWESTEN

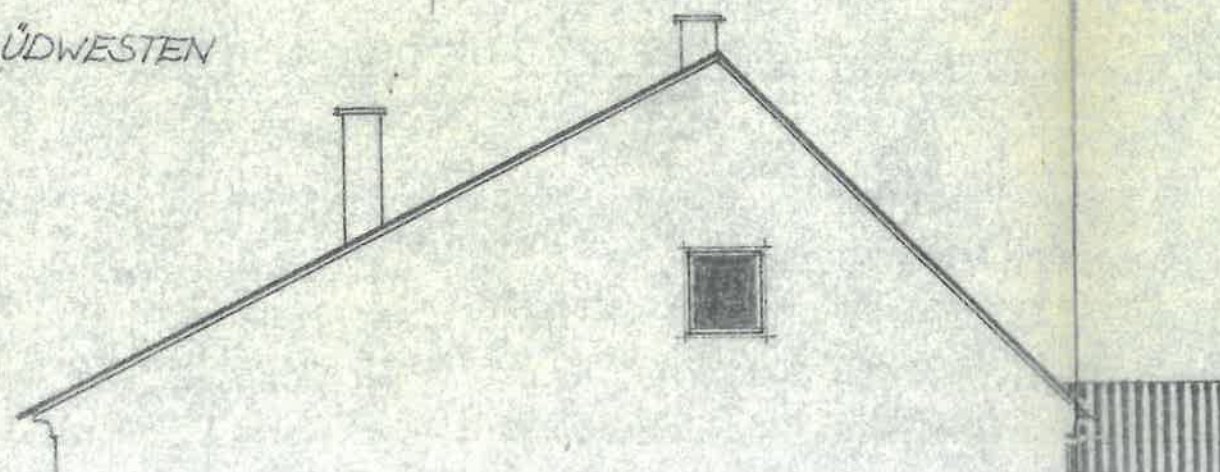



NORDOSTEN

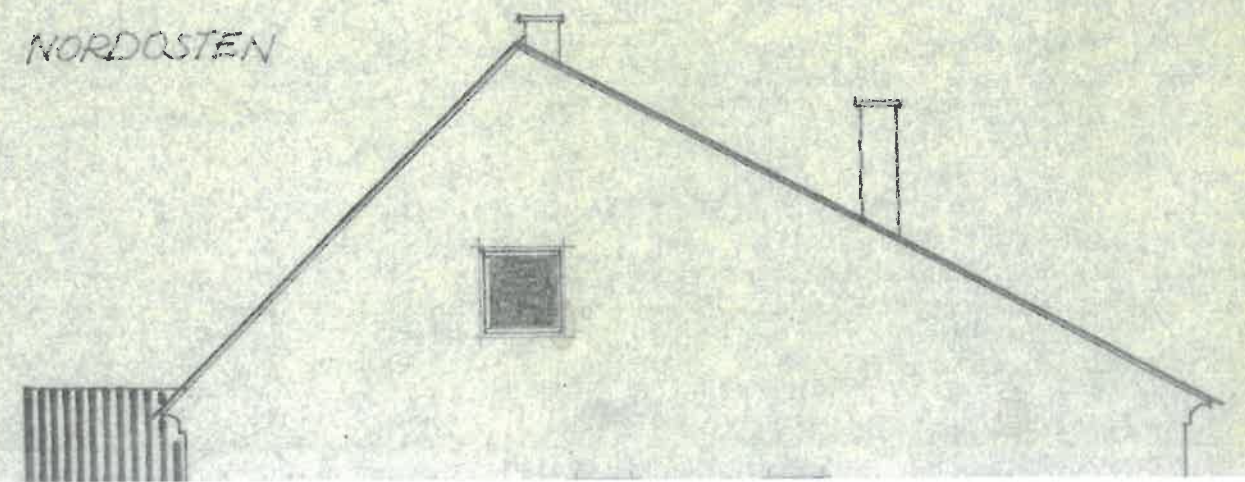

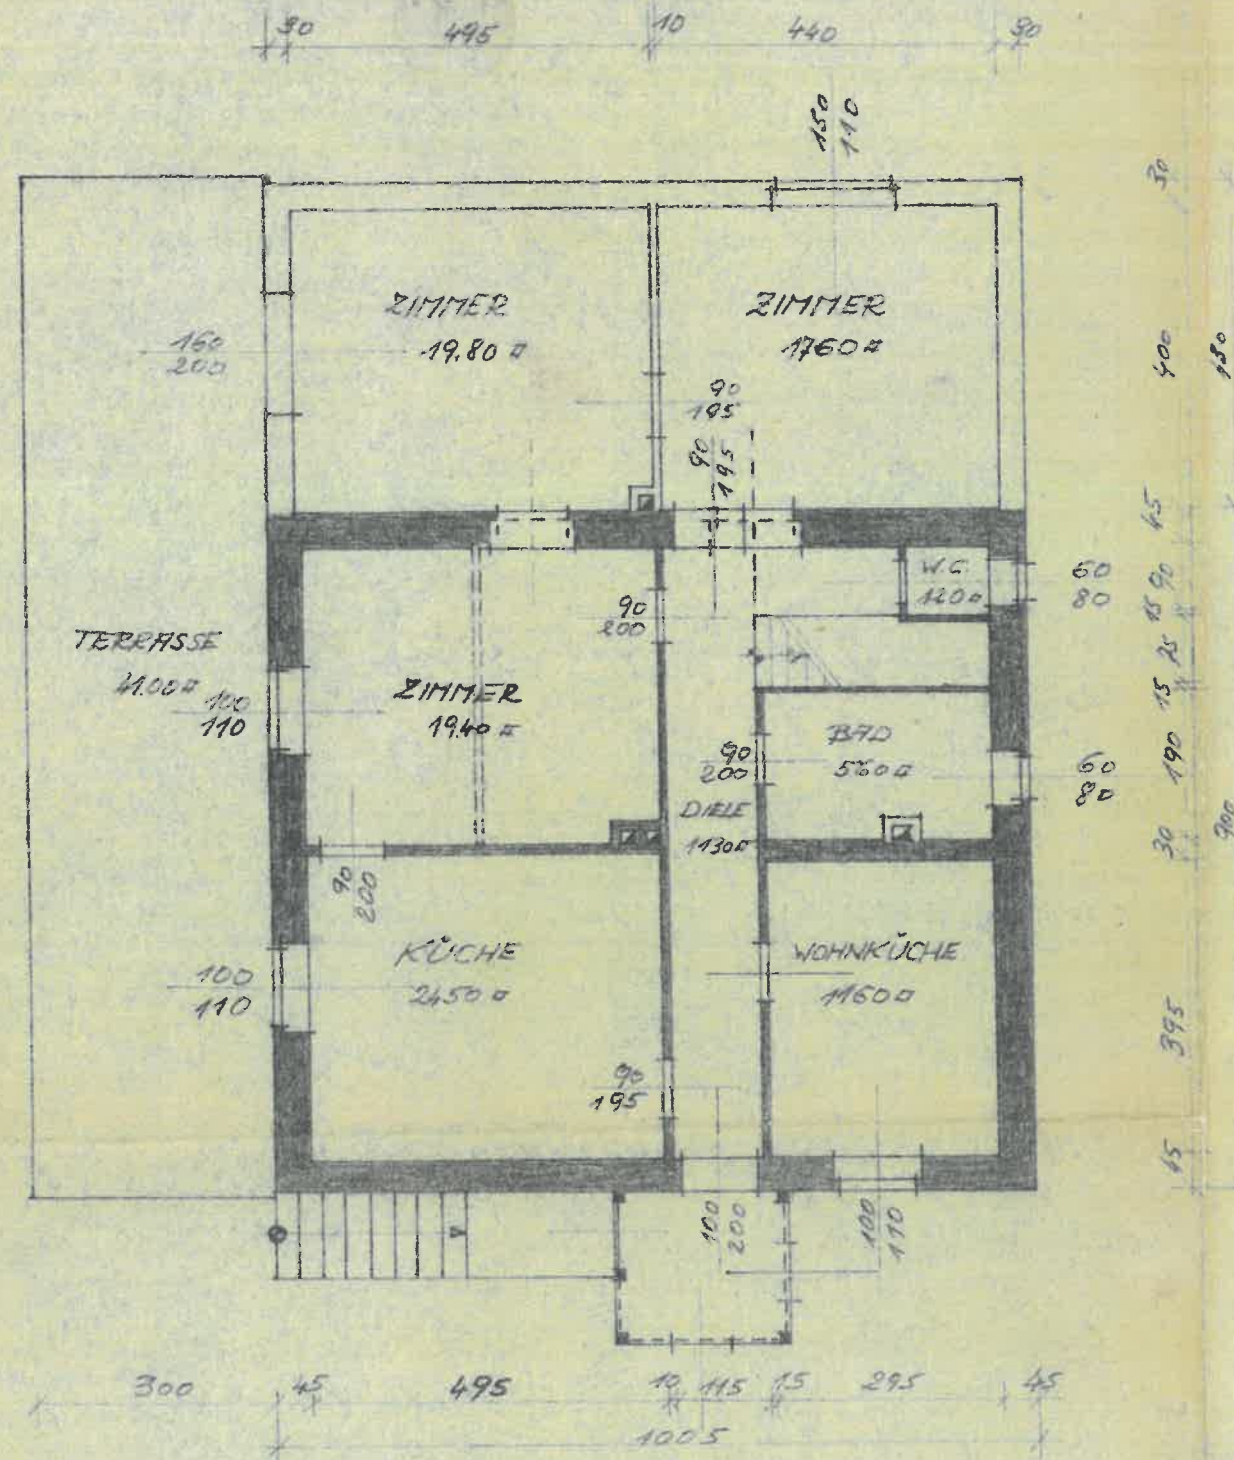


ERDGESCHOSS


SÜDOSTEN

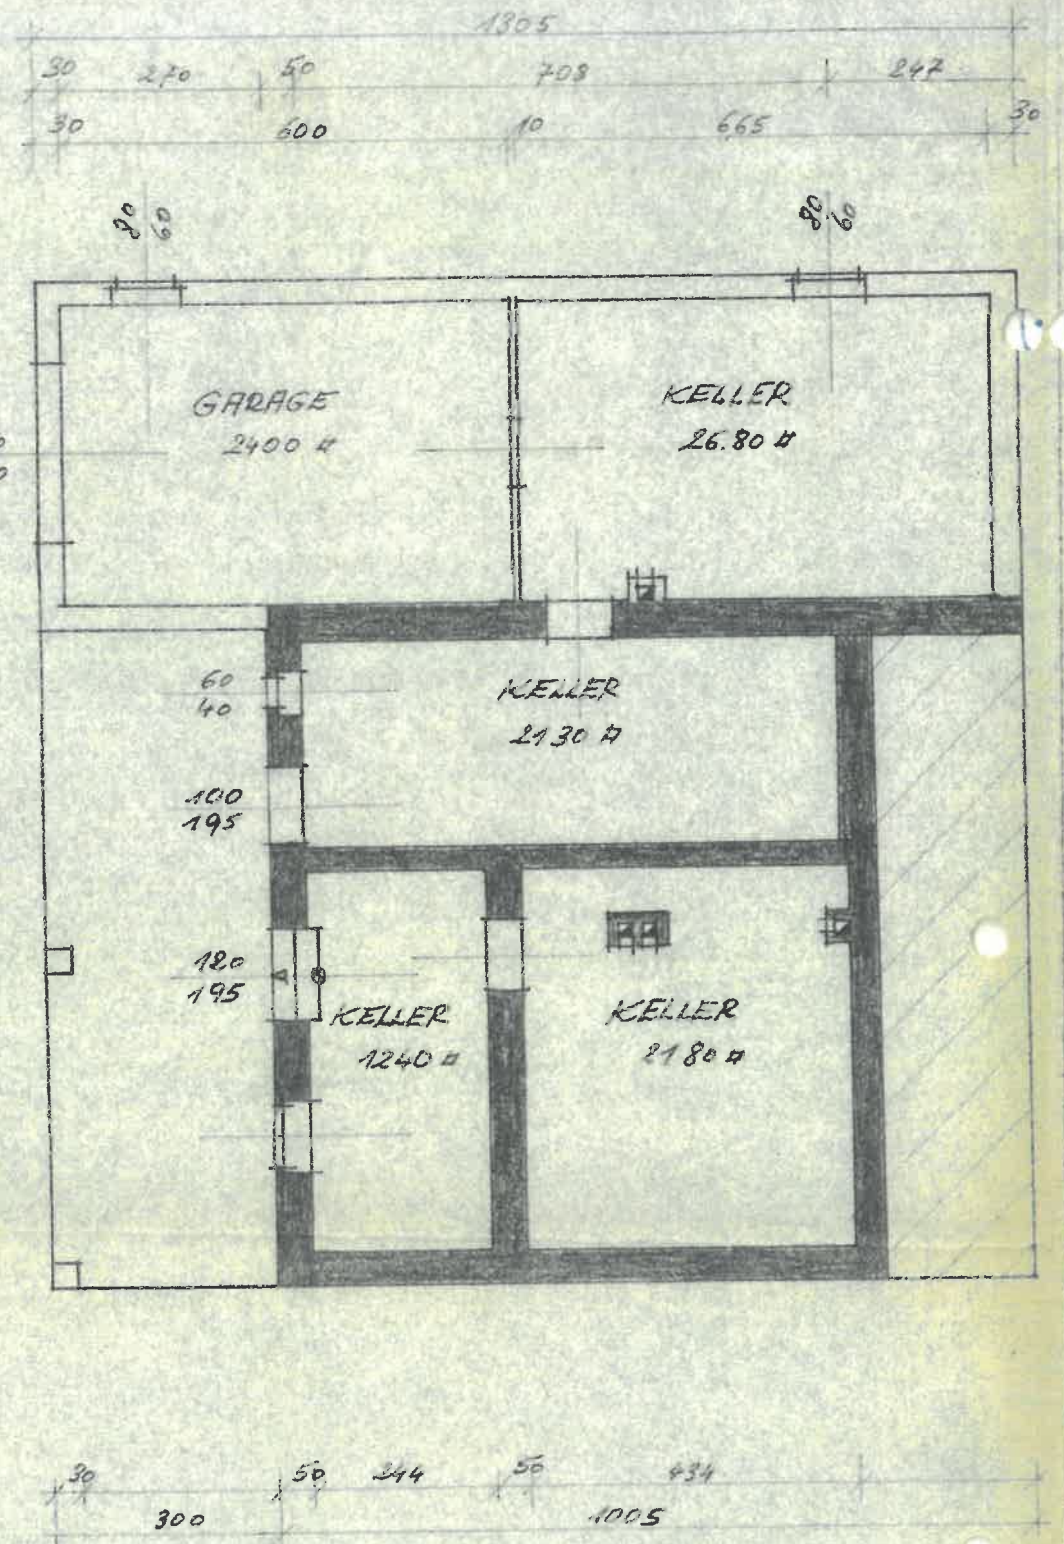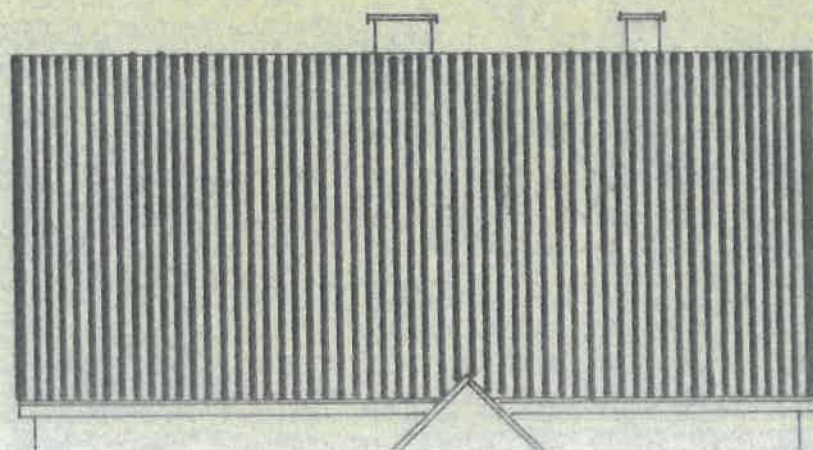

KELLERGESCHOSS

NORDWESTEN

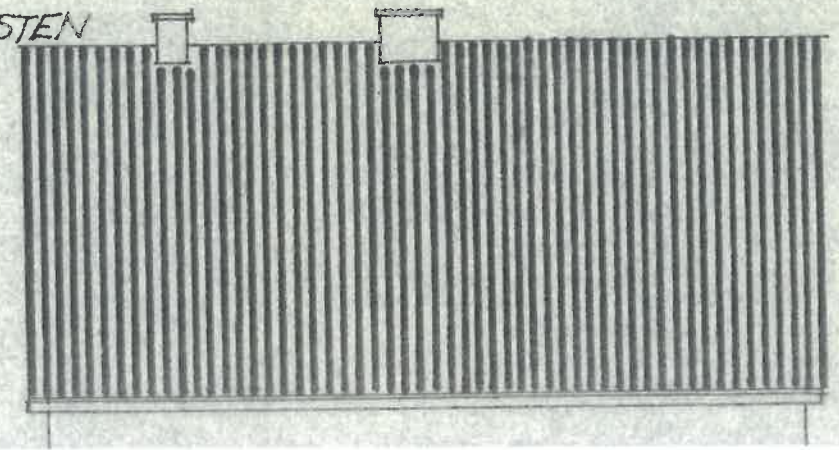

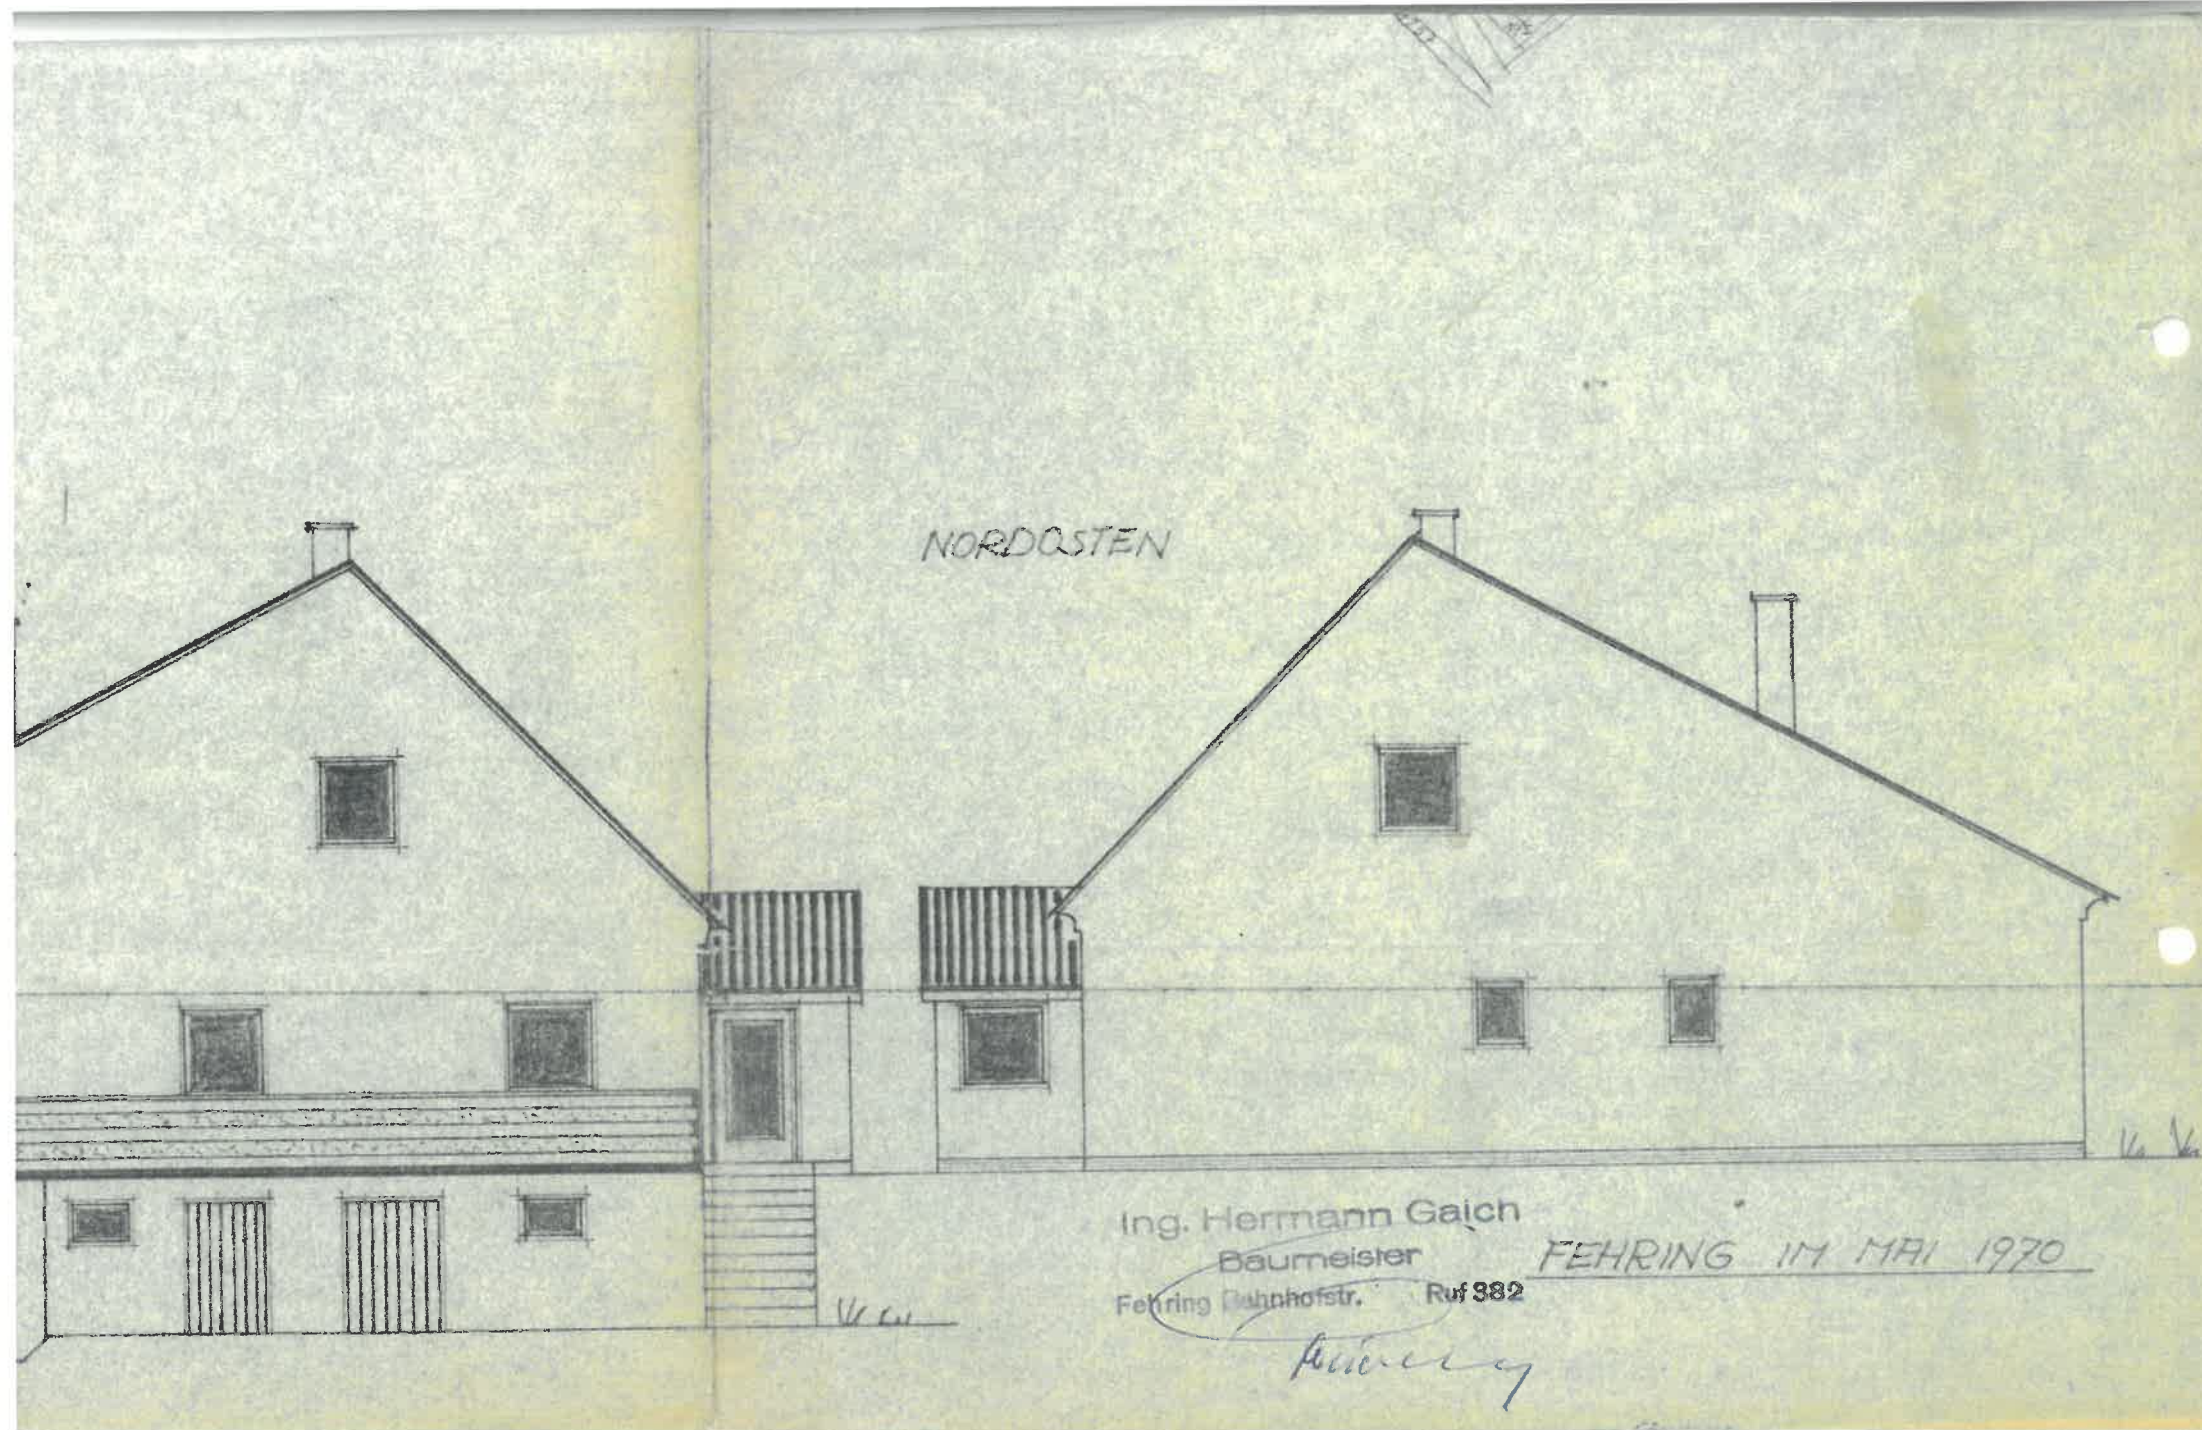


NORDOSTEN

Ing. Hermann Gaich
Baumeister
Fehring Bahnhofstr. Ruf 382

FEHRING IM MAI 1970

H. Gaich

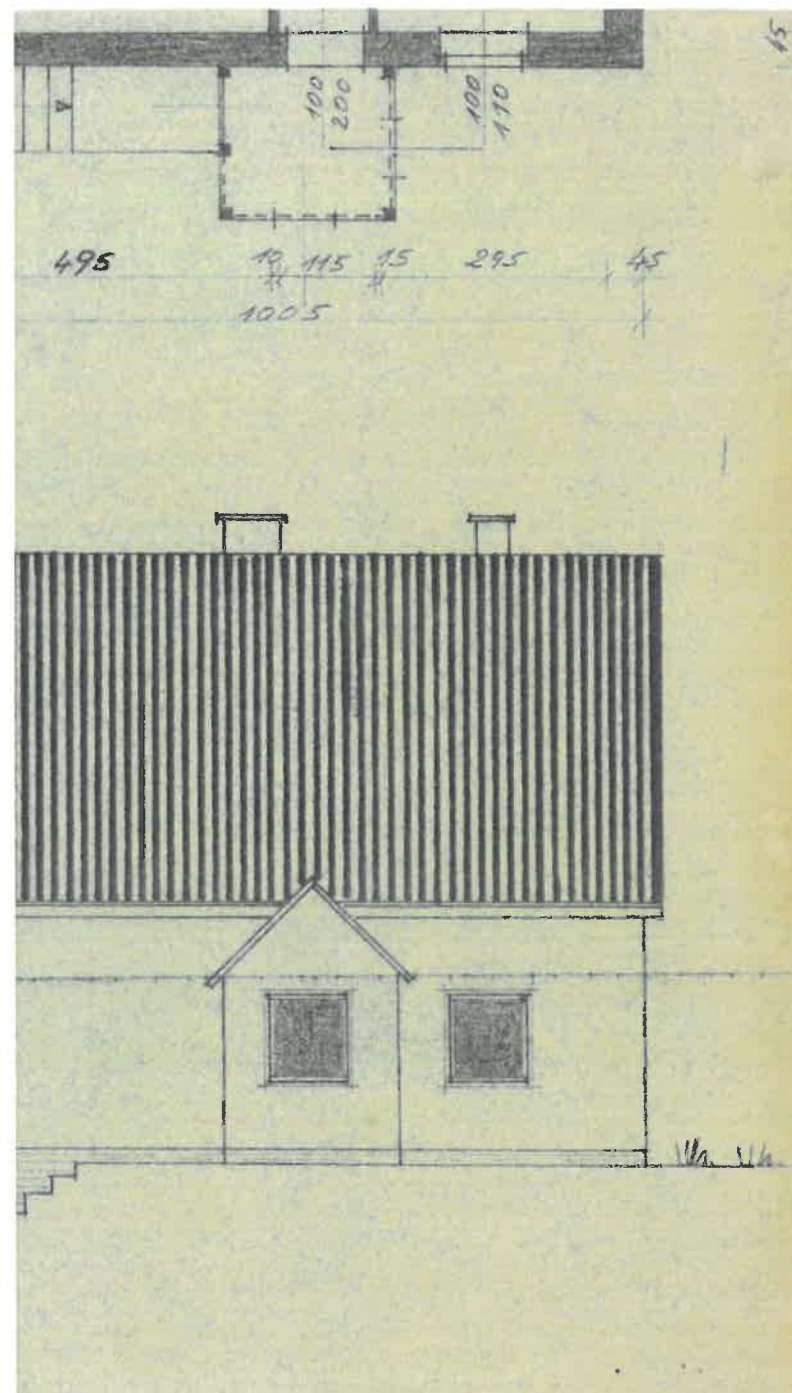

KELLERGE SCHOSS

NORDWESTEN

