


FLORA VÖLS



Haus C Top C 11 Dachgeschoß


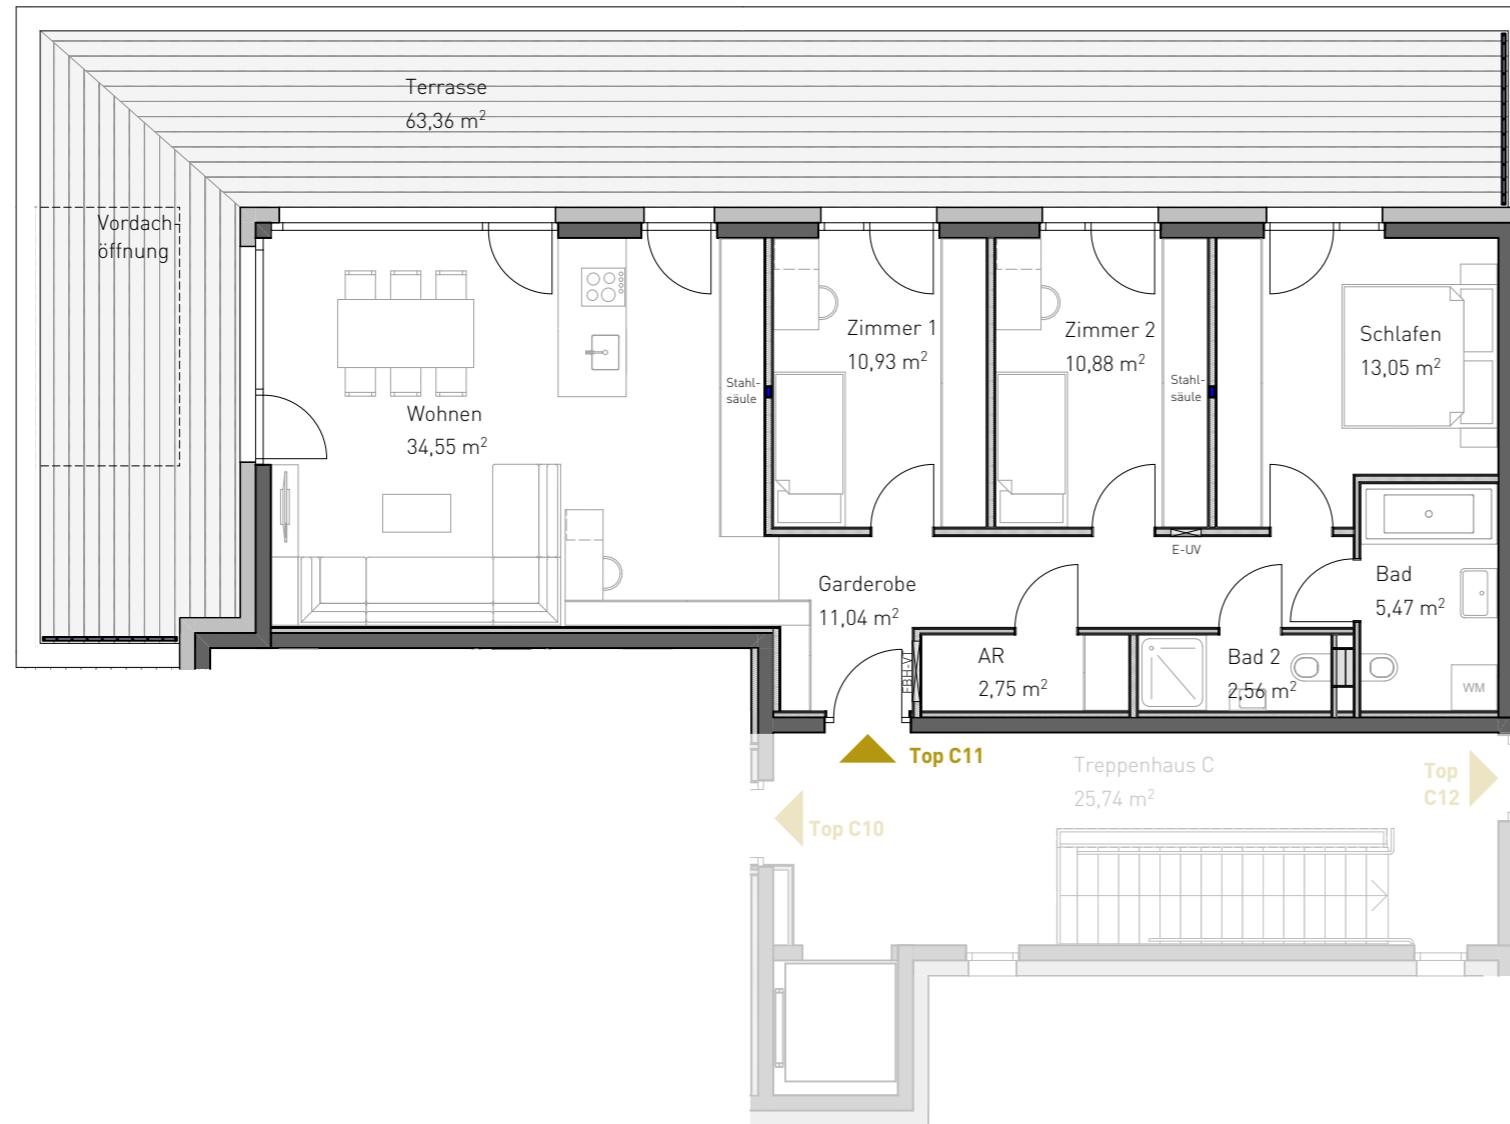


C 11

Wohnen	34,55
Schlafen	13,05
Zimmer 1	10,93
Zimmer 2	10,88
Garderobe	11,04
AR	2,75
Bad	5,47
Bad 2	2,56
Wohnnutzfläche	91,23 m²

Terrasse	63,36
KA C11	8,10

0 5 10 m
MASSTAB 1:100

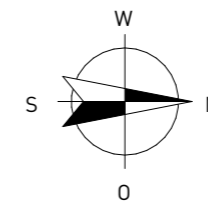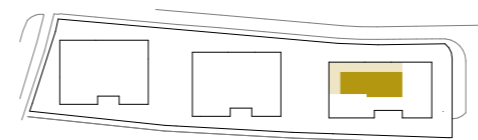

Alle Maße und Flächenangaben sind Rohbaumaße. Änderungen im Zuge der Detailplanung, sowie Abweichungen bzw. Maßtoleranzen bis zu ±3 % sind möglich. Die dargestellte Möblierung ist ein Einrichtungsvorschlag und nicht im Kaufpreis enthalten. Für die Einrichtung sind Naturmaße vor Ort zu nehmen. Produkt- und Preisabweichungen sowie Irrtum und Druckfehler vorbehalten. Stand Oktober 2022.