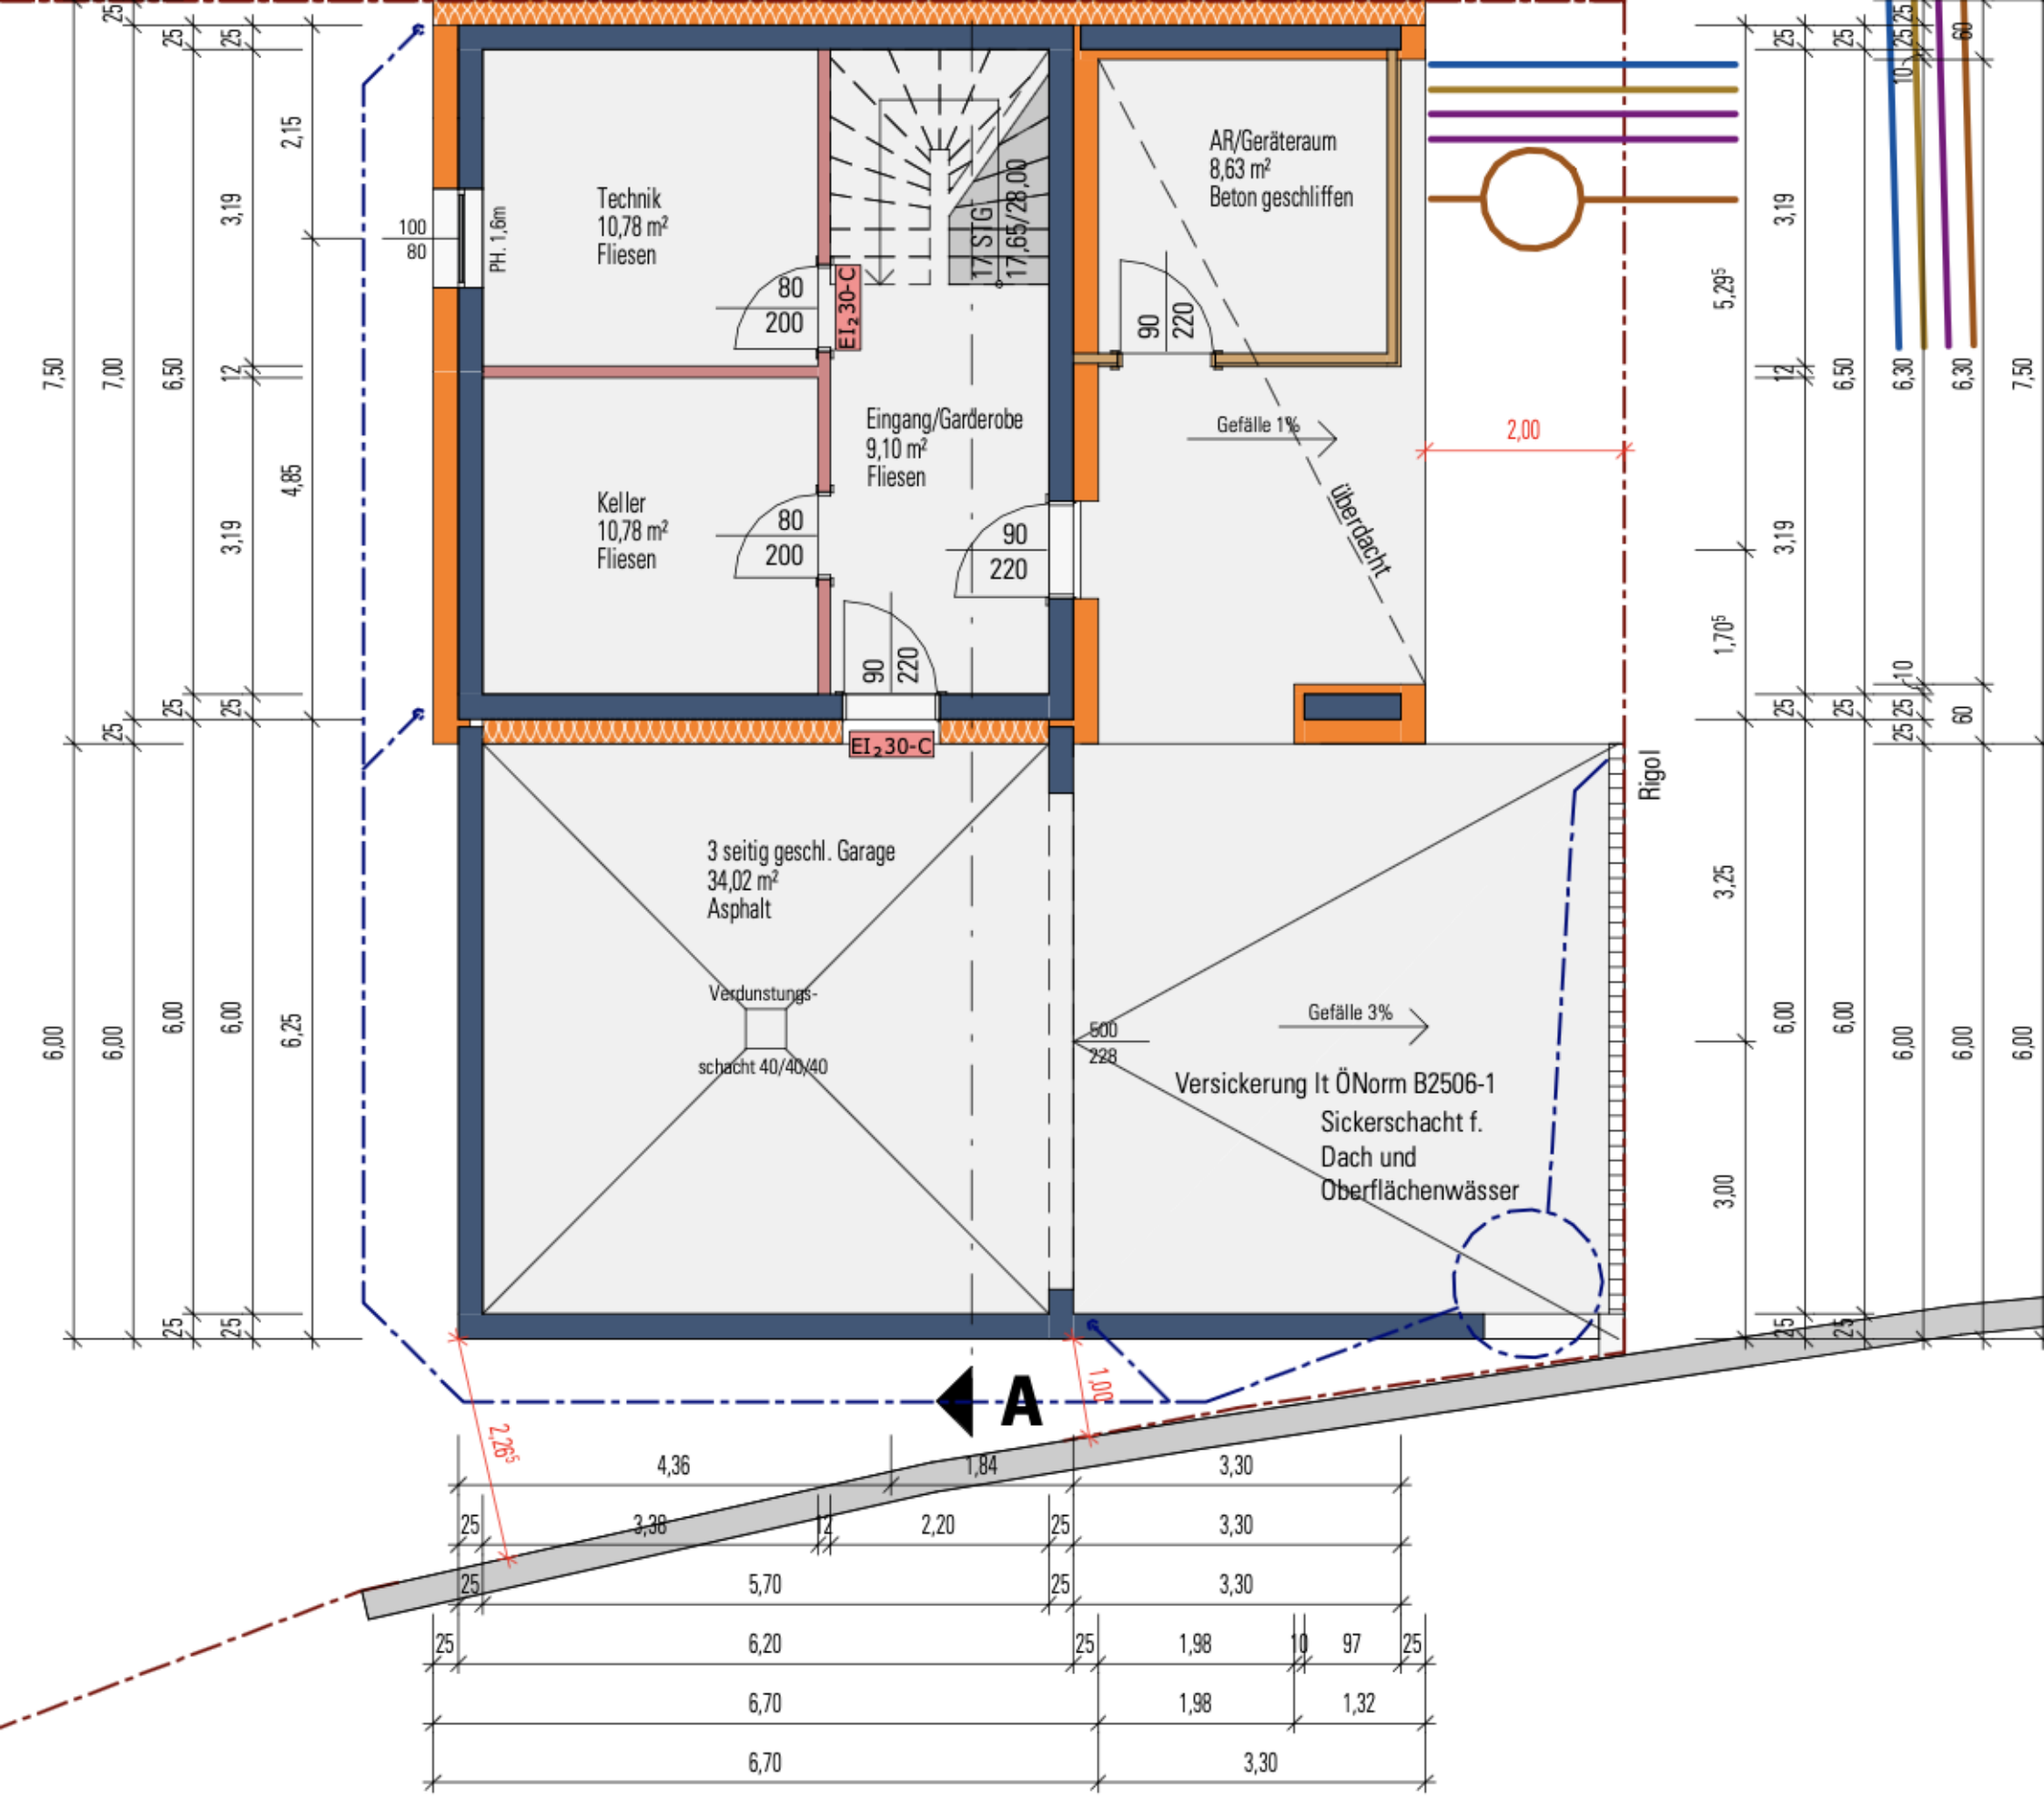
Technik
10,78 m²
Fliesen
PH. 1,6m
100
80
80
200
EI₂30-C
17 STG
17,65/28,00
AR/Geräteraum
8,63 m²
Beton geschliffen
90
220
Eingang/Garderobe
9,10 m²
Fliesen
Gefälle 1%
überdacht
2,00
Keller
10,78 m²
Fliesen
80
200
90
220
90
220
EI₂30-C
Rigol
3 seitig geschl. Garage
34,02 m²
Asphalt
Verdunstungs-
schacht 40/40/40
500
228
Gefälle 3%
Versickerung lt ÖNorm B2506-1
Sickerschacht f.
Dach und
Oberflächenwässer
A
2,26⁵
1,00
4,36
1,84
3,30
3,38
2,20
3,30
5,70
3,30
6,20
1,98
97
6,70
1,98
1,32
6,70
3,30

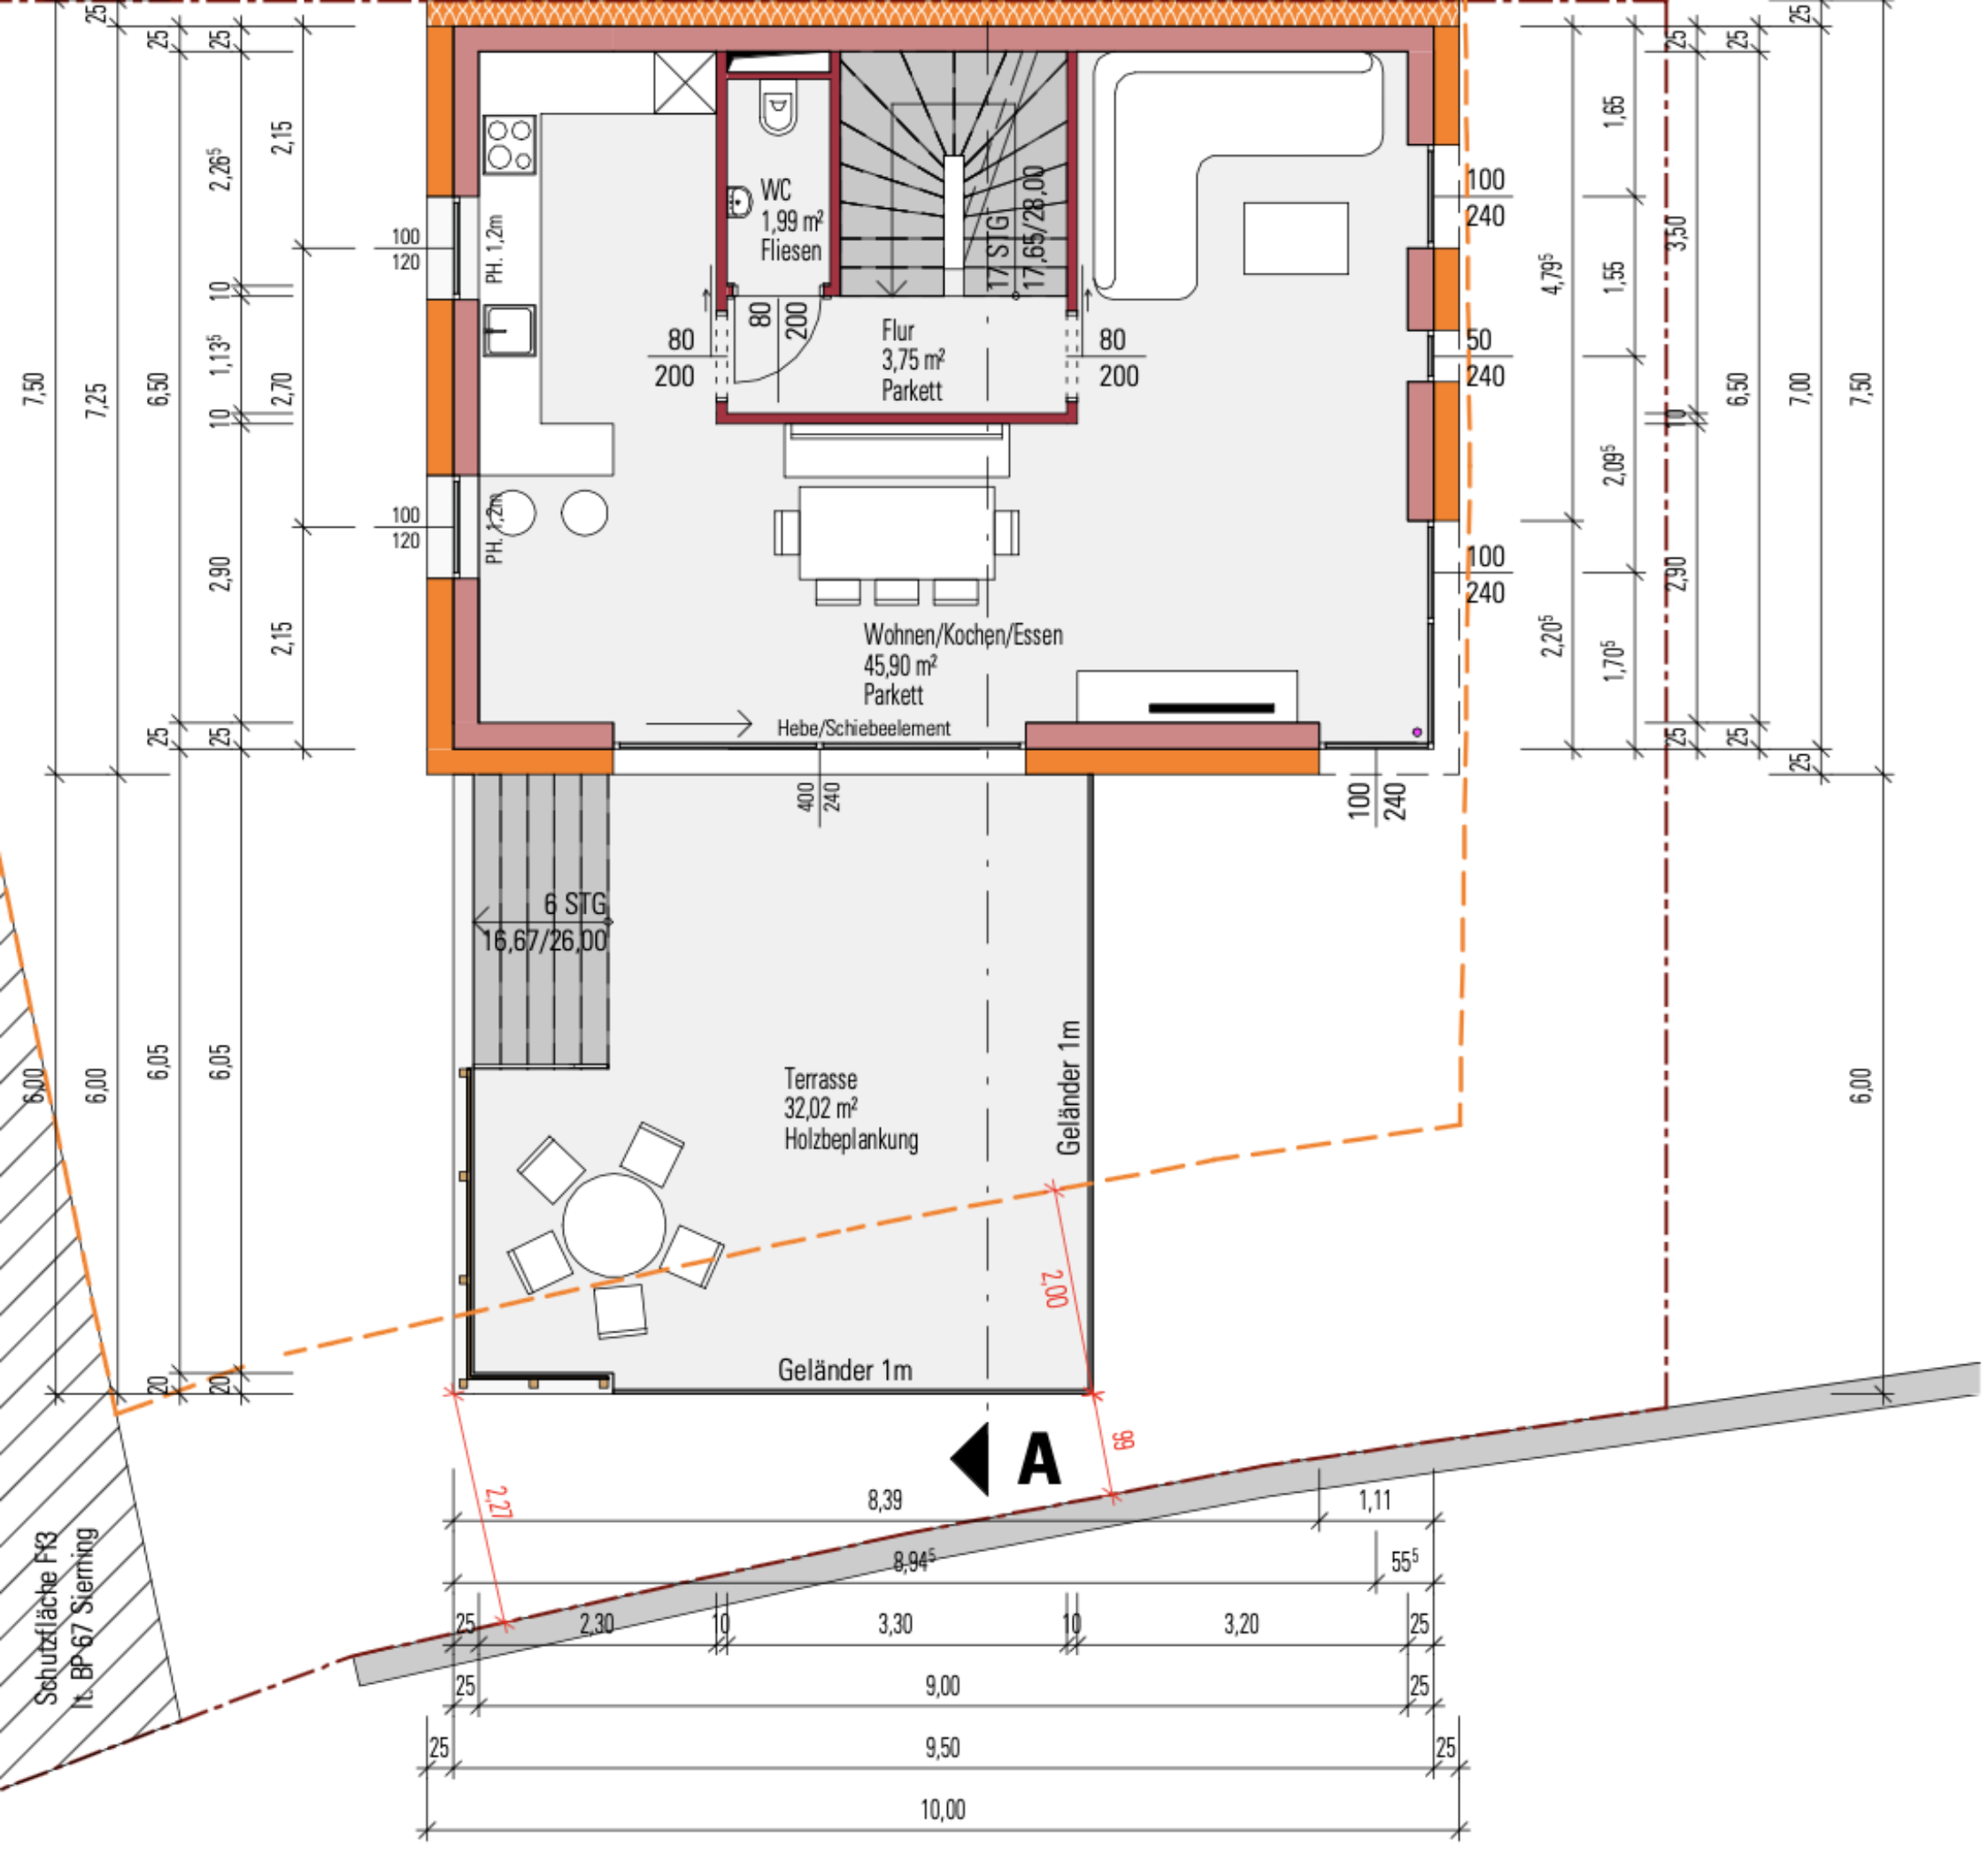
WC
1,99 m²
Fliesen
17 STG
17,65/28,00
Flur
3,75 m²
Parkett
PH. 1,2m
PH. 1,2m
Wohnen/Kochen/Essen
45,90 m²
Parkett
Hebe/Schiebeelement
6 STG
16,67/26,00
Terrasse
32,02 m²
Holzbeplankung
Geländer 1m
Geländer 1m
A
Schutzfläche FK3
lt. BP 67 Siemring
7,50
7,25
6,50
6,00
6,05
6,05
6,00
7,00
7,50
8,39
1,11
8,94⁵
55⁵
2,30
3,30
3,20
9,00
9,50
10,00
2,27
2,00
66

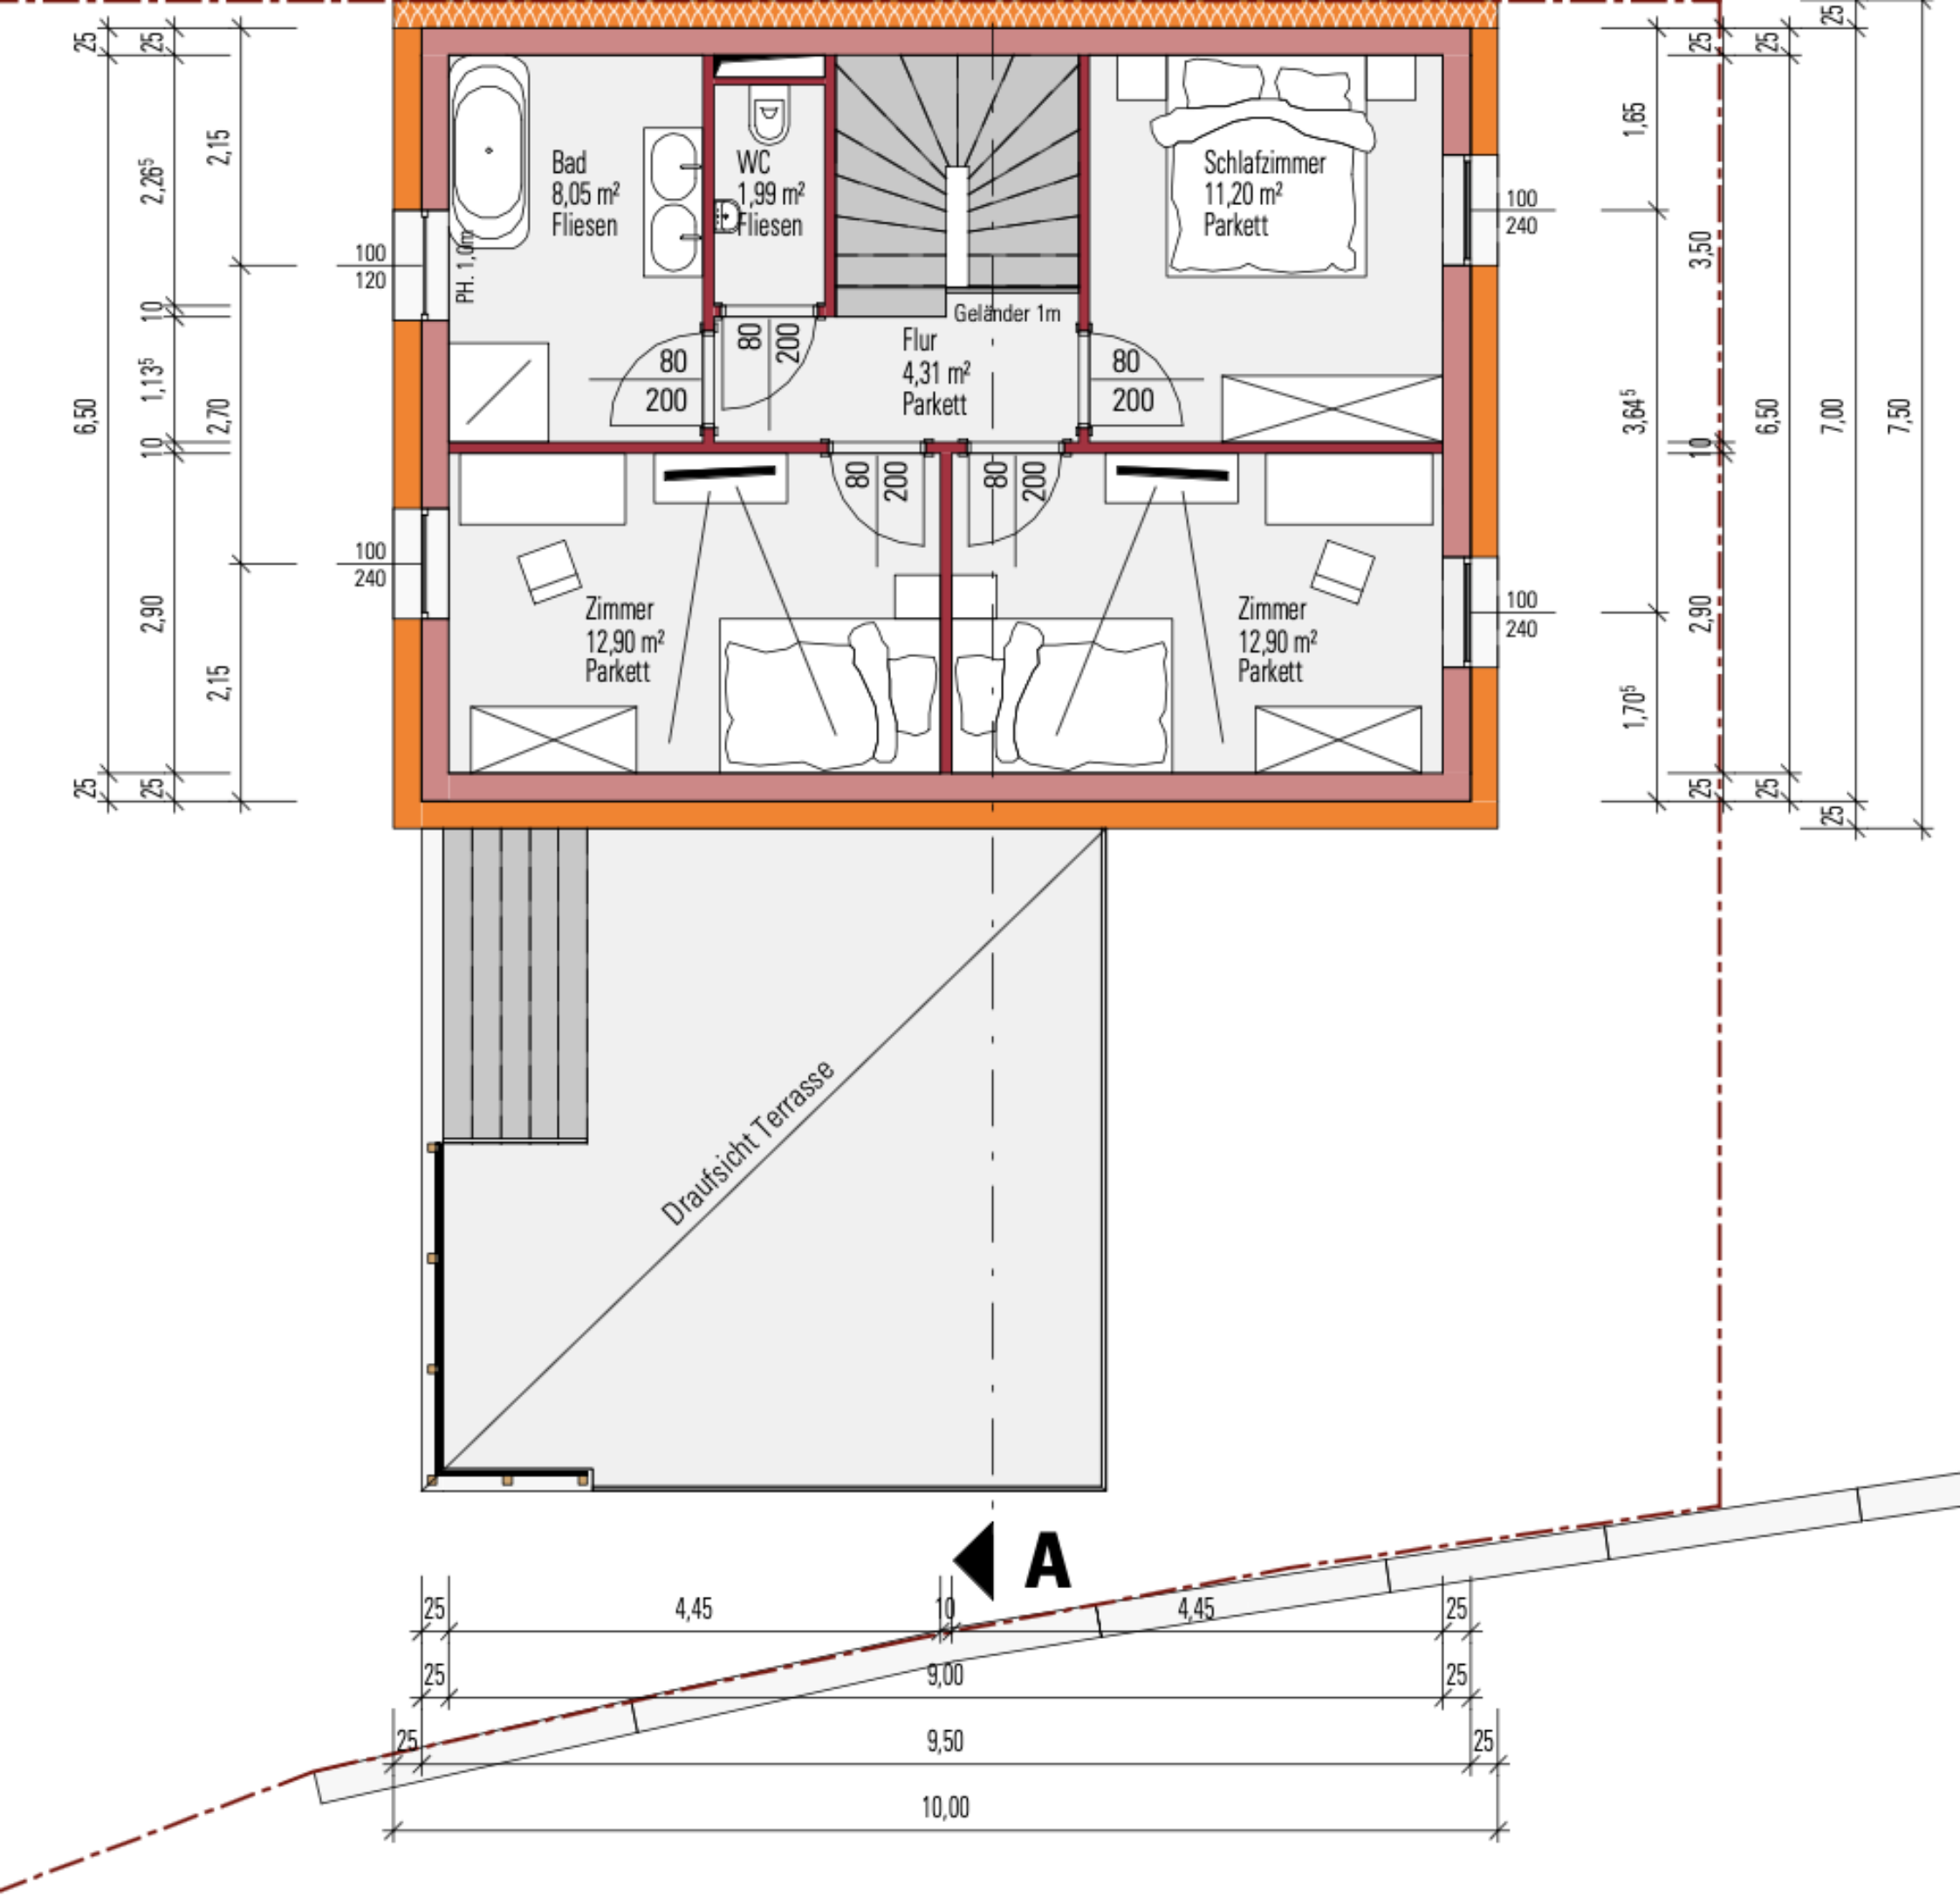
Bad
8,05 m²
Fliesen
WC
1,99 m²
Fliesen
PH. 1,0m
Schlafzimmer
11,20 m²
Parkett
Geländer 1m
Flur
4,31 m²
Parkett
Zimmer
12,90 m²
Parkett
Zimmer
12,90 m²
Parkett
Draufsicht Terrasse
A
6,50
7,00
7,50
4,45
4,45
9,00
9,50
10,00