


L A N G F R A N Z u. W A L D R A U D
O B E R D O R F S T R A S S E 19
1220 W I E N

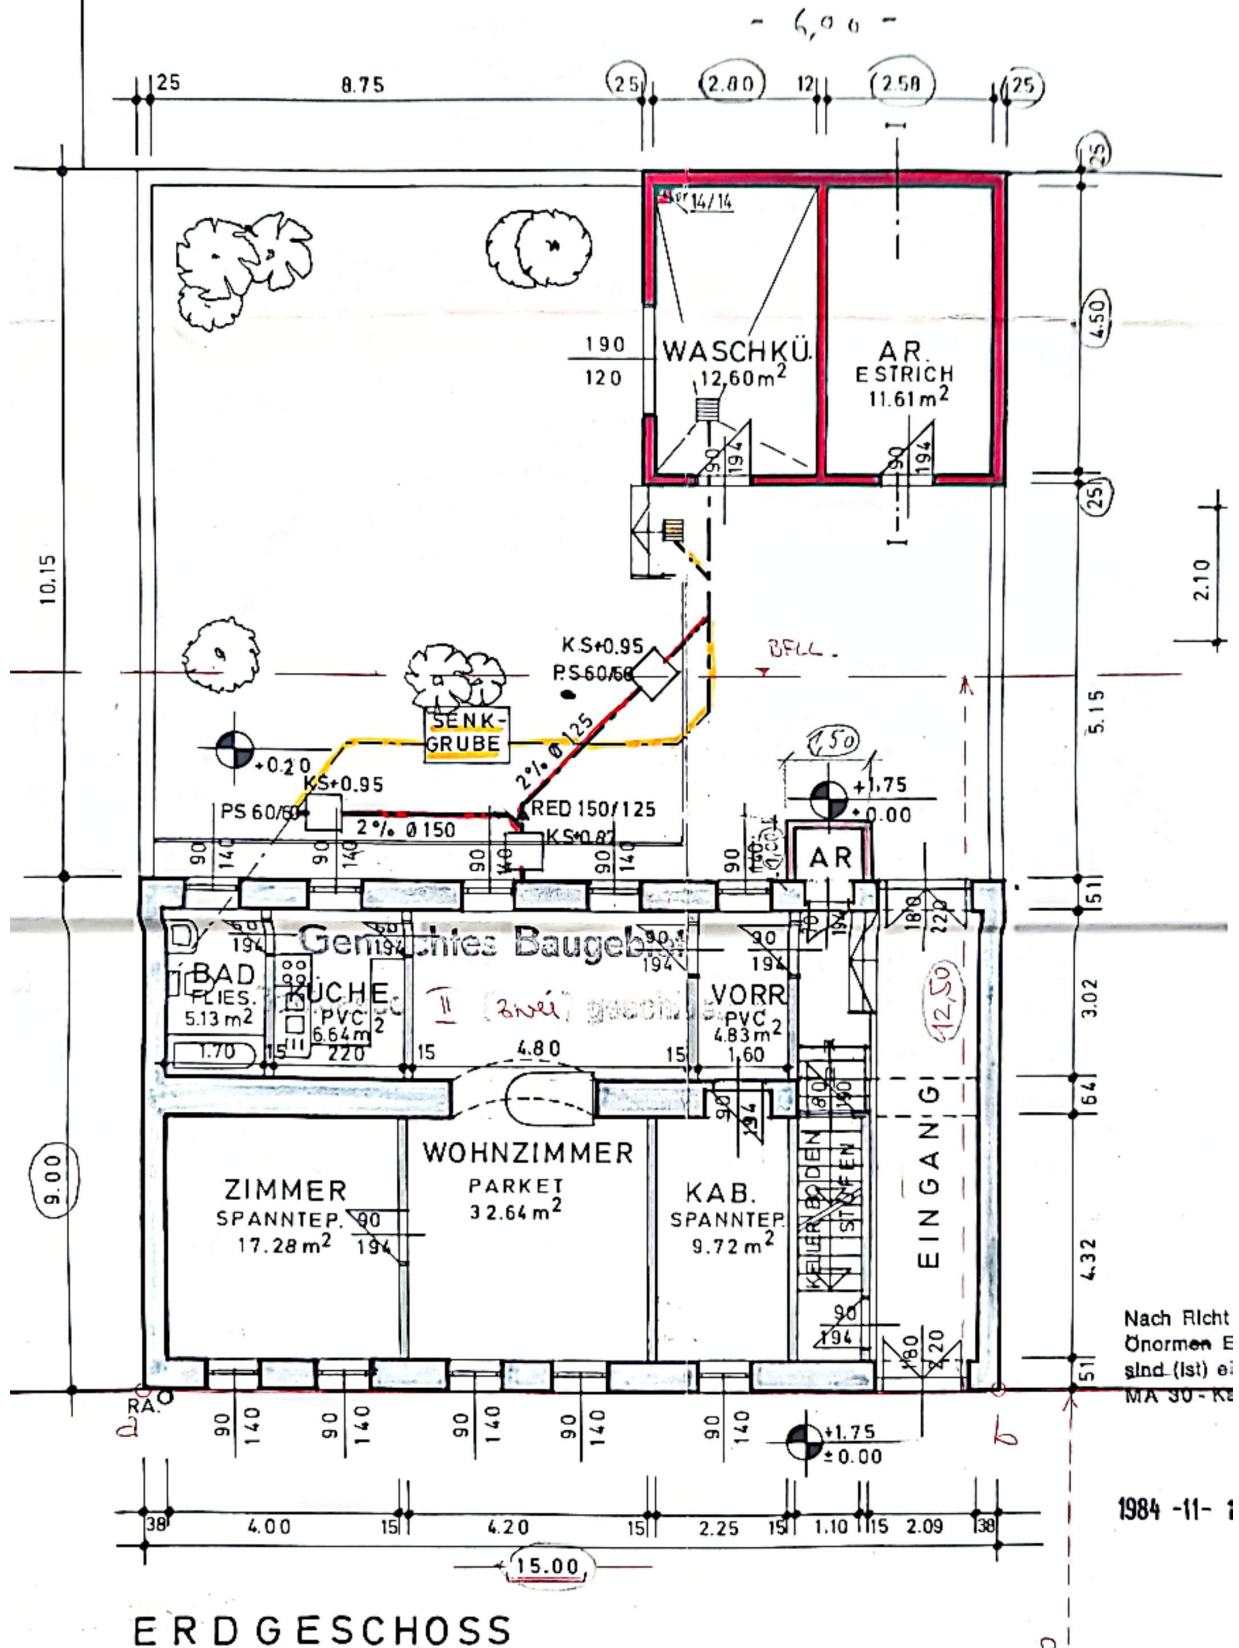

Nach Richt
Ordnung E
sind (ist) ei
MA 30-K

1984 -11- 1

1 eingezeichnet
Stadt Wien
77.084
Jan. 85
teilungsleiter:

Handwritten signature

R U E B E

