
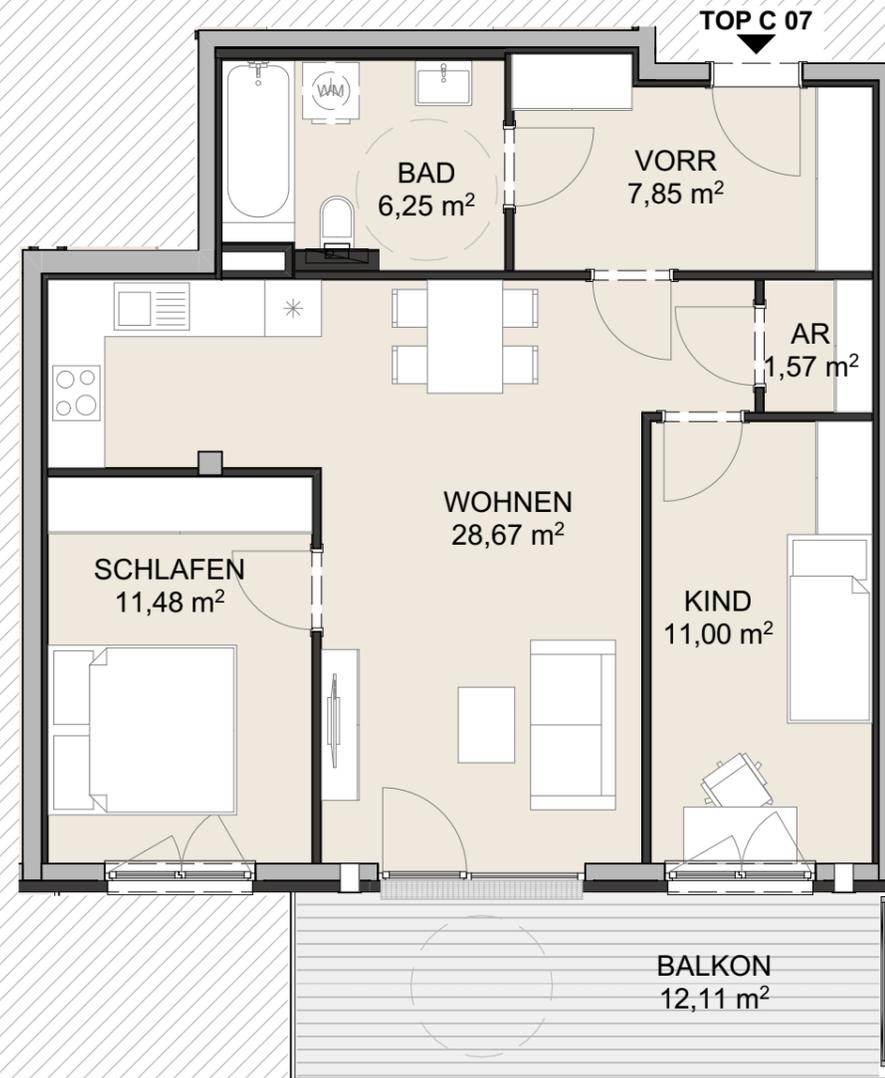


TRIO MONDSEELAND

LAGE

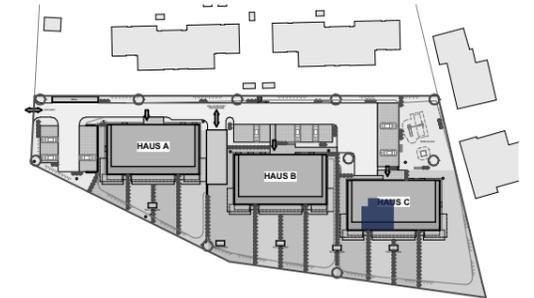

TOP C07 / OG

TOP C 07

AR	1,57
BAD	6,25
KIND	11,00
SCHLAFEN	11,48
VORR	7,85
WOHNEN	28,67
WOHNFLÄCHE	66,82 m²
1. OBERGESCHOSS BALKON	12,11

Planstand 2023.07.24

Maßstab 1:75

0m | 1m | 2m

Diese Abbildung ist eine schematische Darstellung. Gültig ist das Natur-, Rohbaumaß. Möblierung gemäss Vorschlag des Bauträgers.