


45/1 ROCH Ferdinand
46/3 8280 Fürstenfeld
Hauptplatz 6
(Obj Nr Stiegengasse 1)

51/1 OTT Anna
42 Kusmaneckstr 4

Grazer Platz / Kusmaneckstraße
Bereich ehemalige Fahrschule,
Hörsaal, Taudraum, etc. mit
Arkadengang und Verbindungs-
tunnel Röhrendorf zu Büro TDC

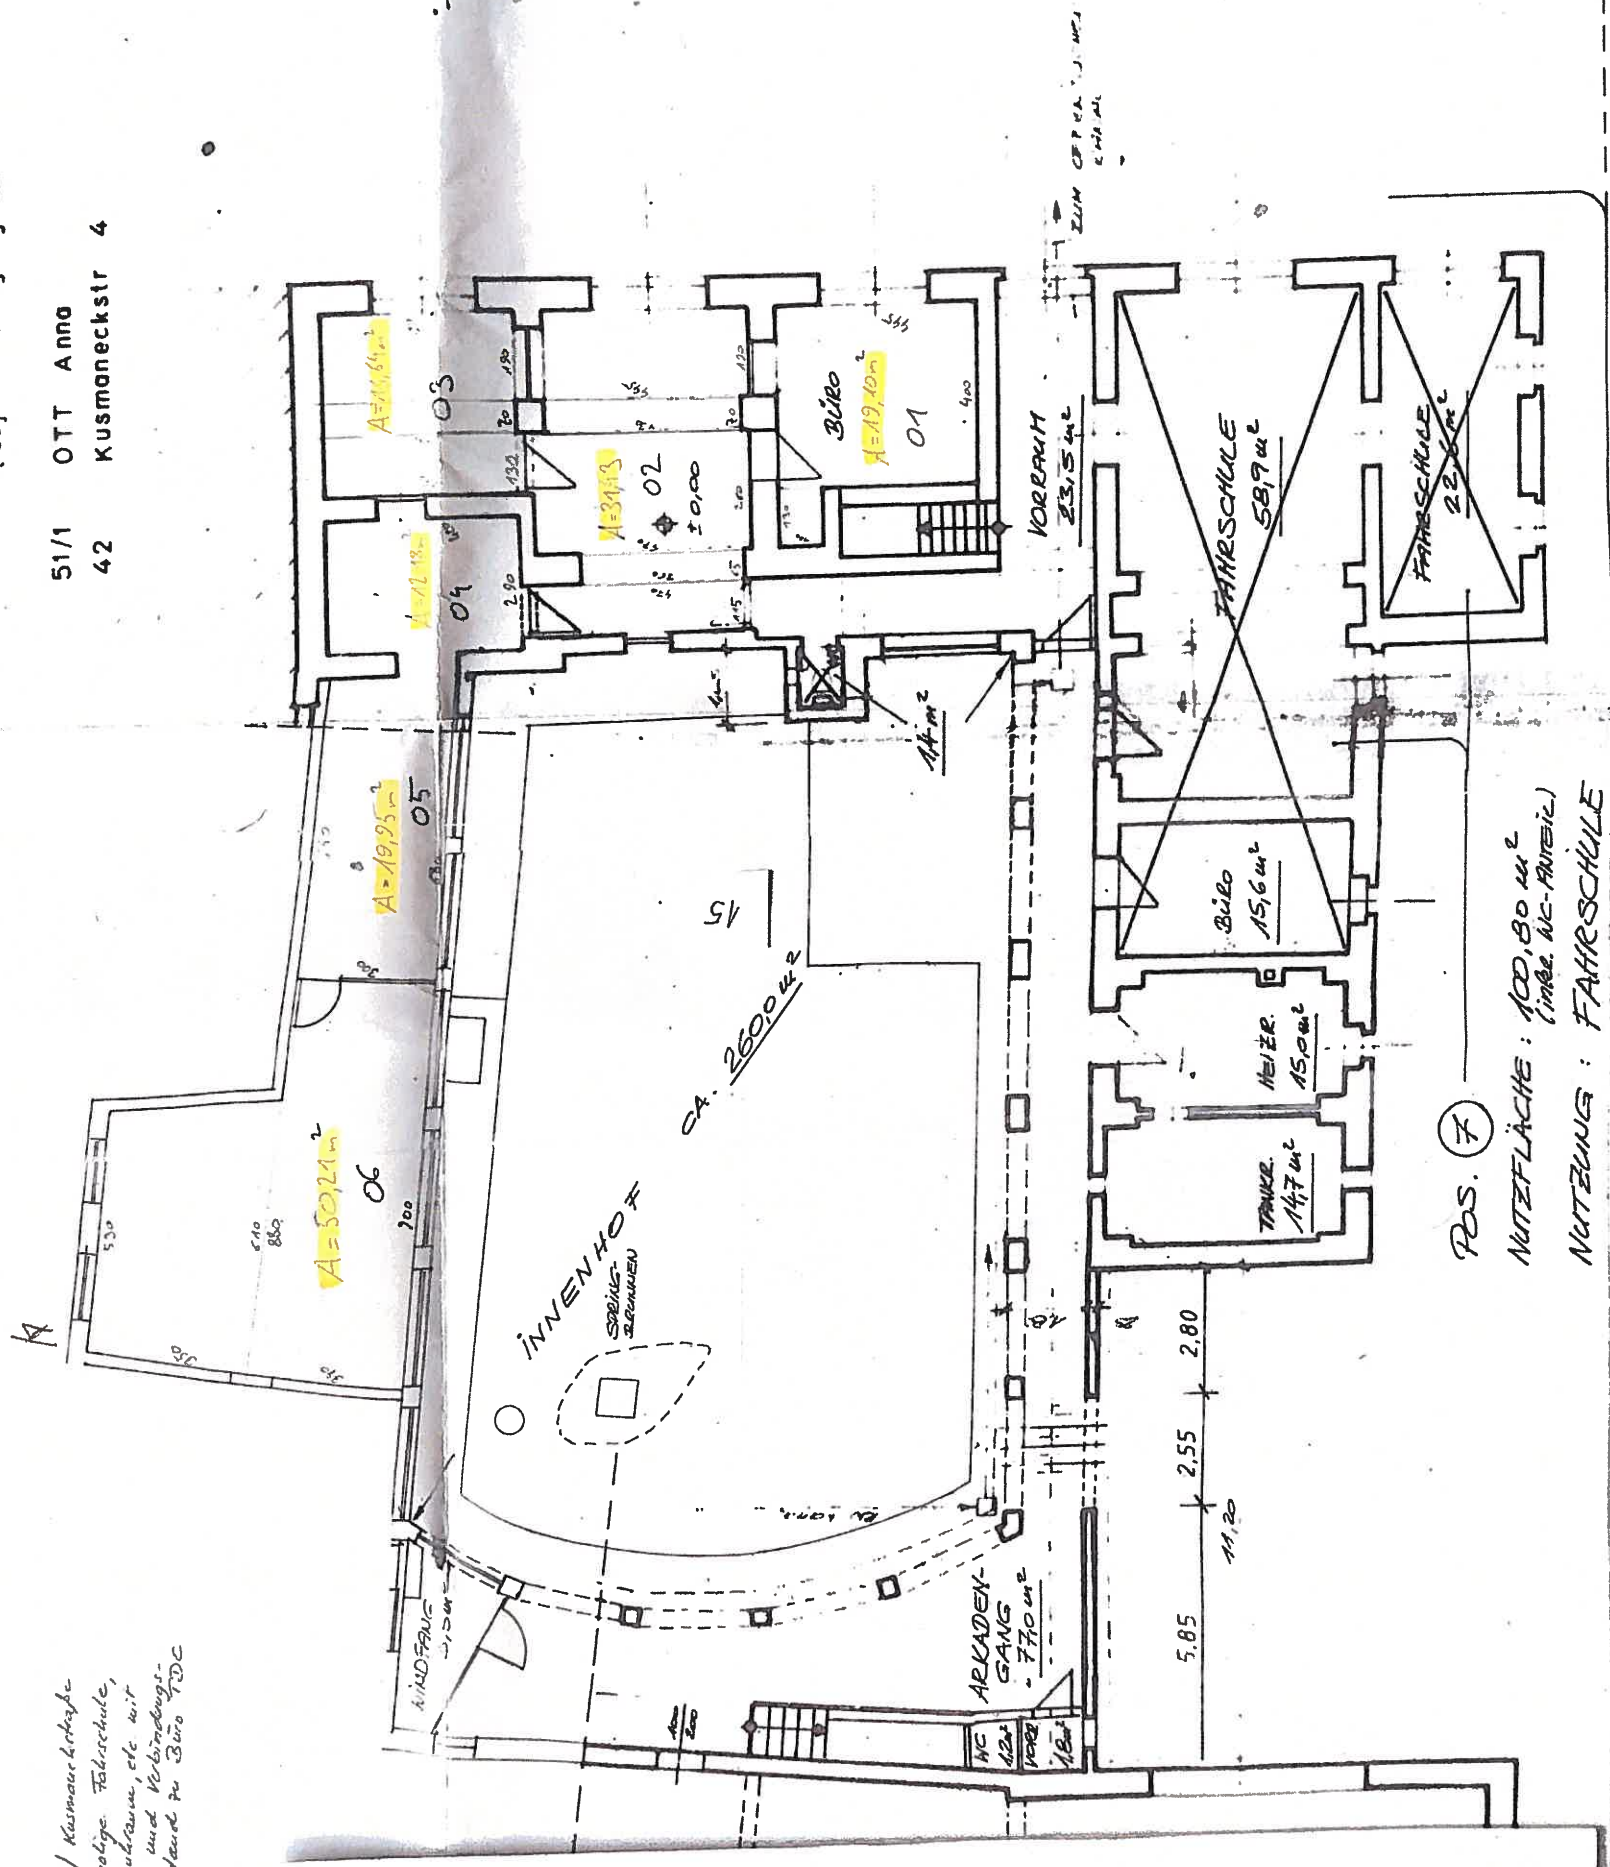

POS. 7
NUTZFLÄCHE: 100,80 m²
(inkl. WC-Anteil)
NUTZUNG: FAHRSCHULE