
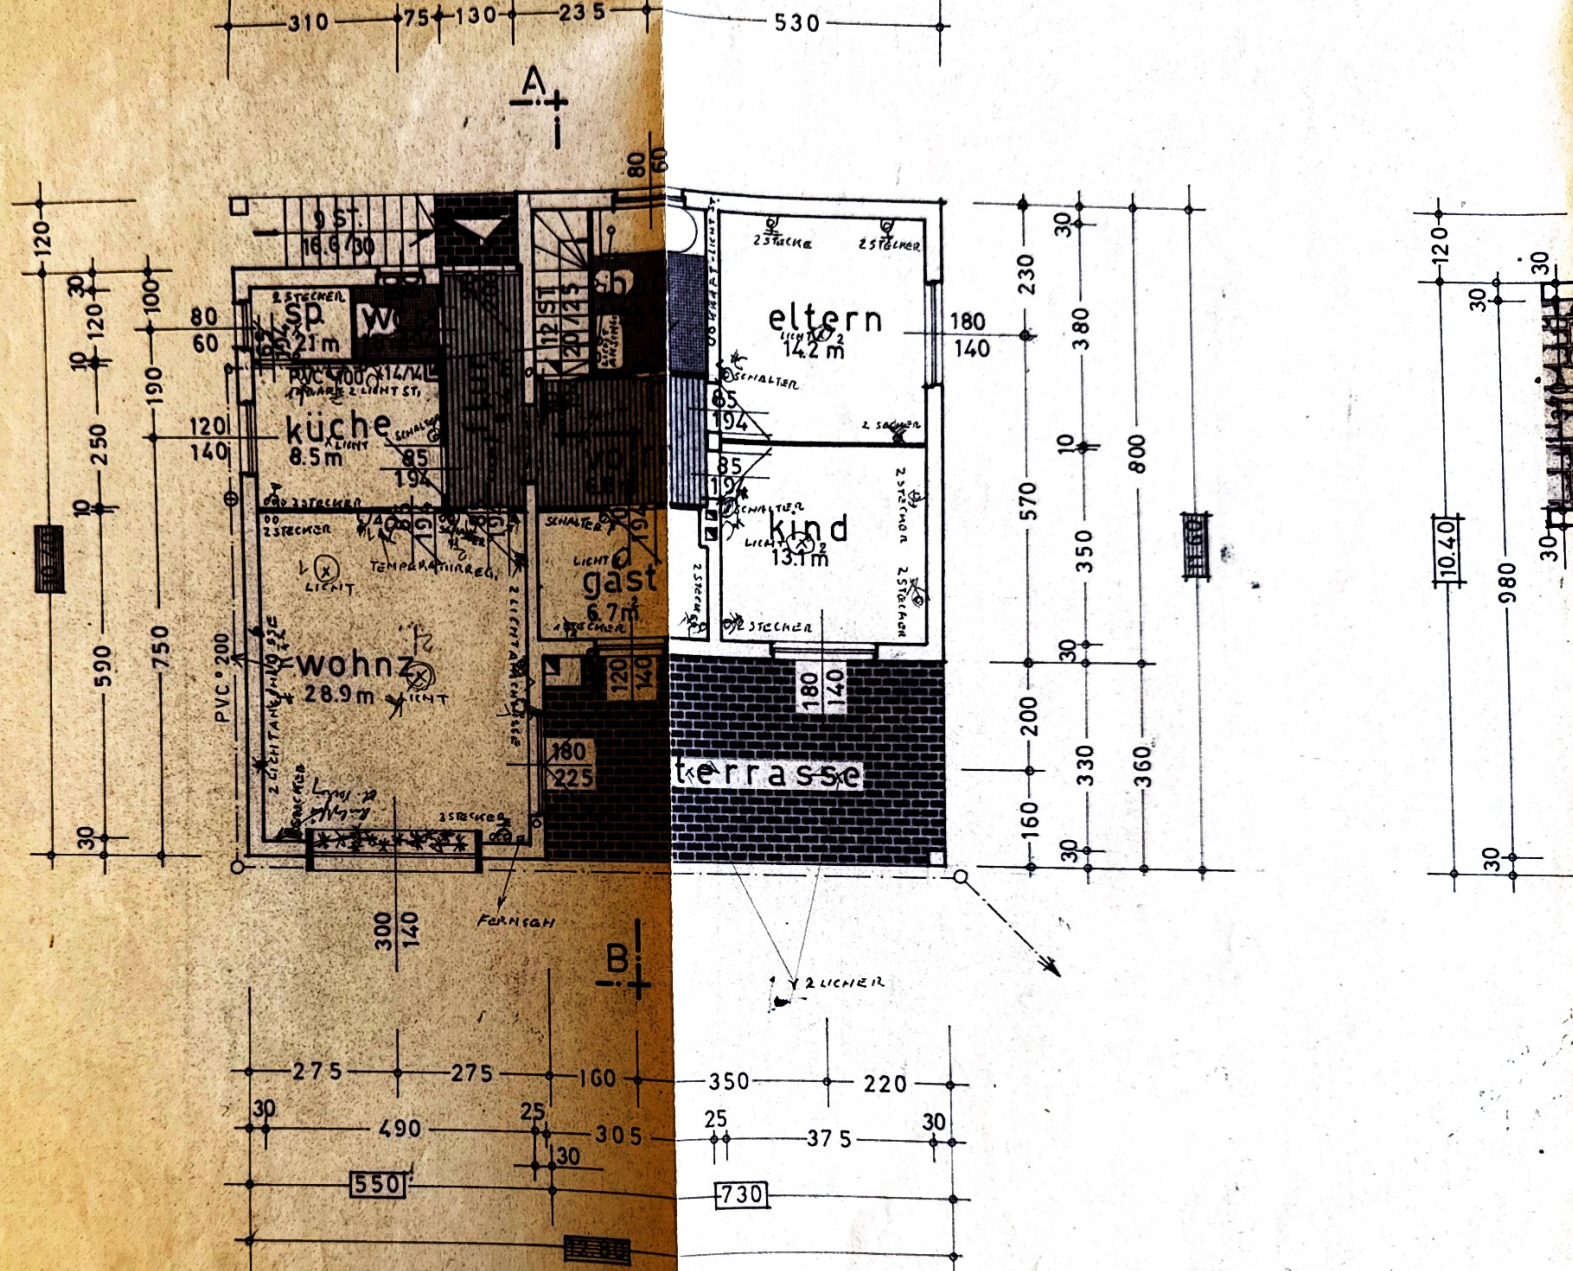


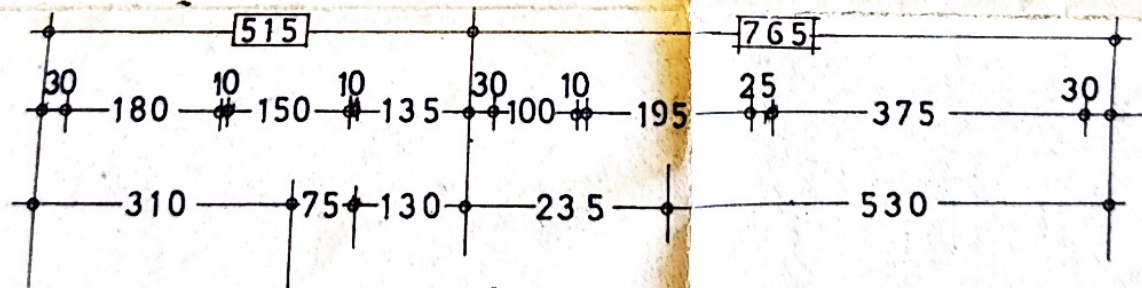

WOHNZIMMER OBERES RECHES ECK ANSCHLUSS LICHTSTROM
GARAGE ZUM AUSU. EIN SCHALTEN GEGENSEITIG
BEIDE TREPPEN ZUM AUSU. EINSCHALTEN - " - "
LICHTSCHALTERSTECKER WC
2 STECKER TERRASSE
2-3 HOFLICHTER GARAGE - ZEINGANG
2 FERNSEHANSCHLÜSSE
TELEFON VORRAUM
TEMPERATURREGELUNG

CA 30 SCH.
CA 40 STI


ERDGESCHOSS


$$\frac{A}{- \cdot +}$$




ANSICHT SÜD-WEST


Offener Kamin.

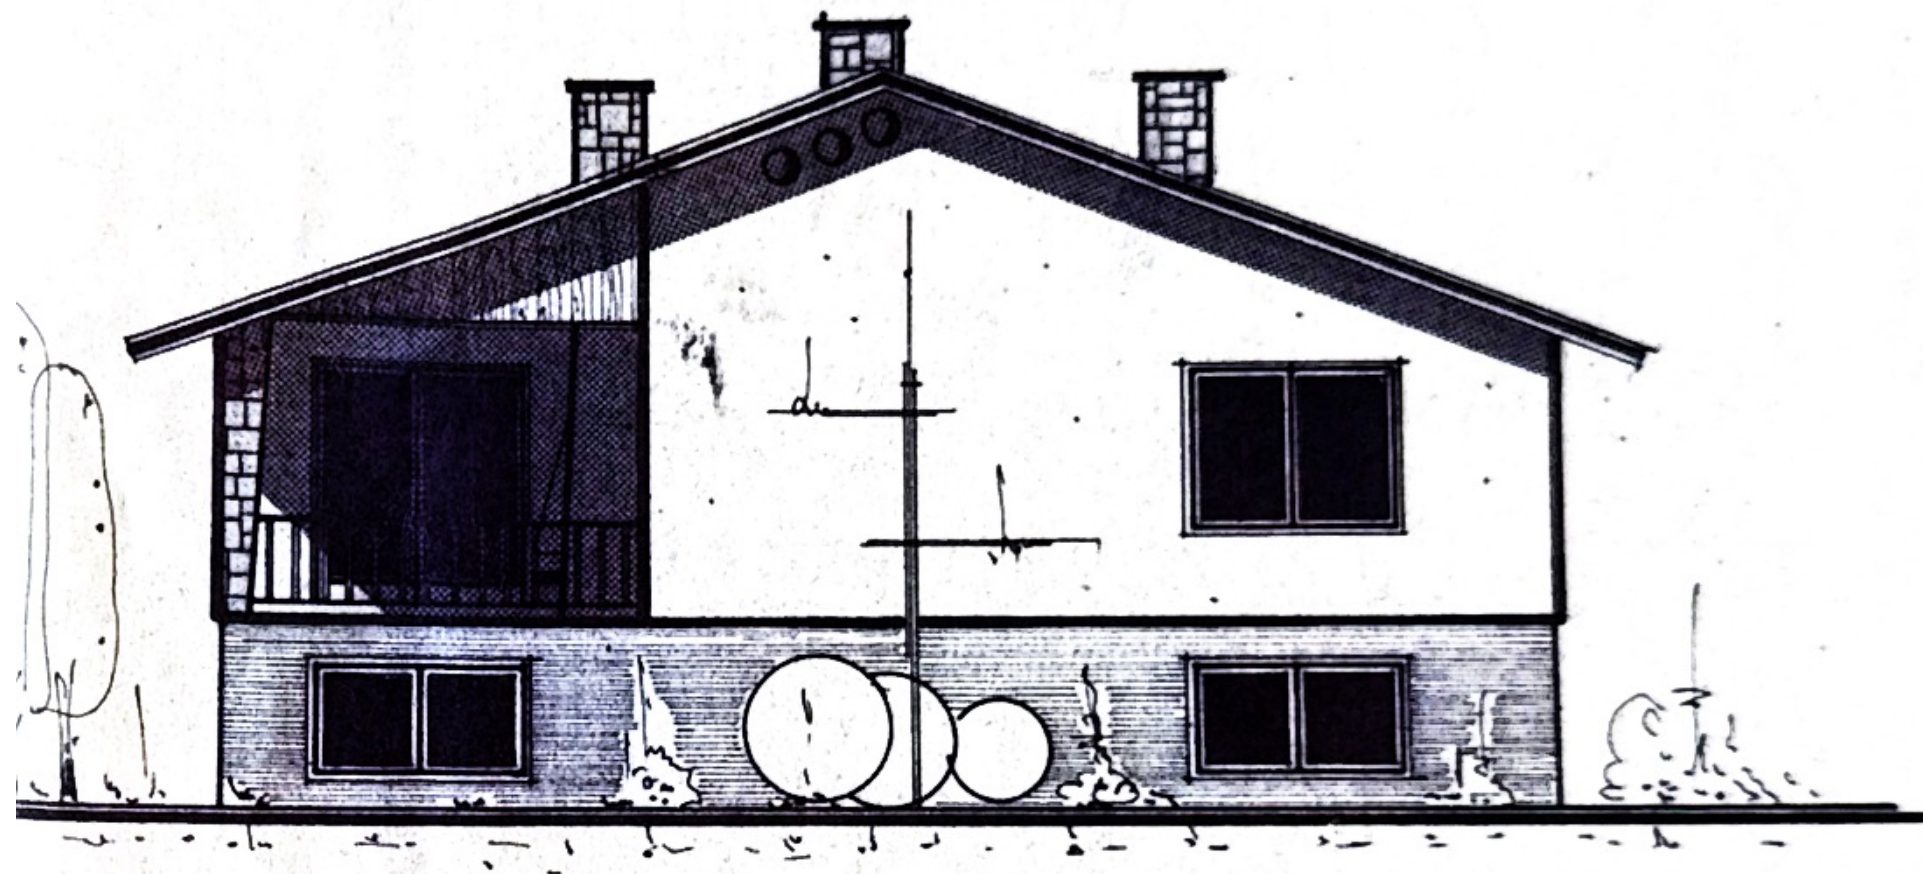

ANSICHT SÜD-OST

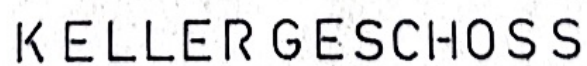

KELLERGESCHOSS

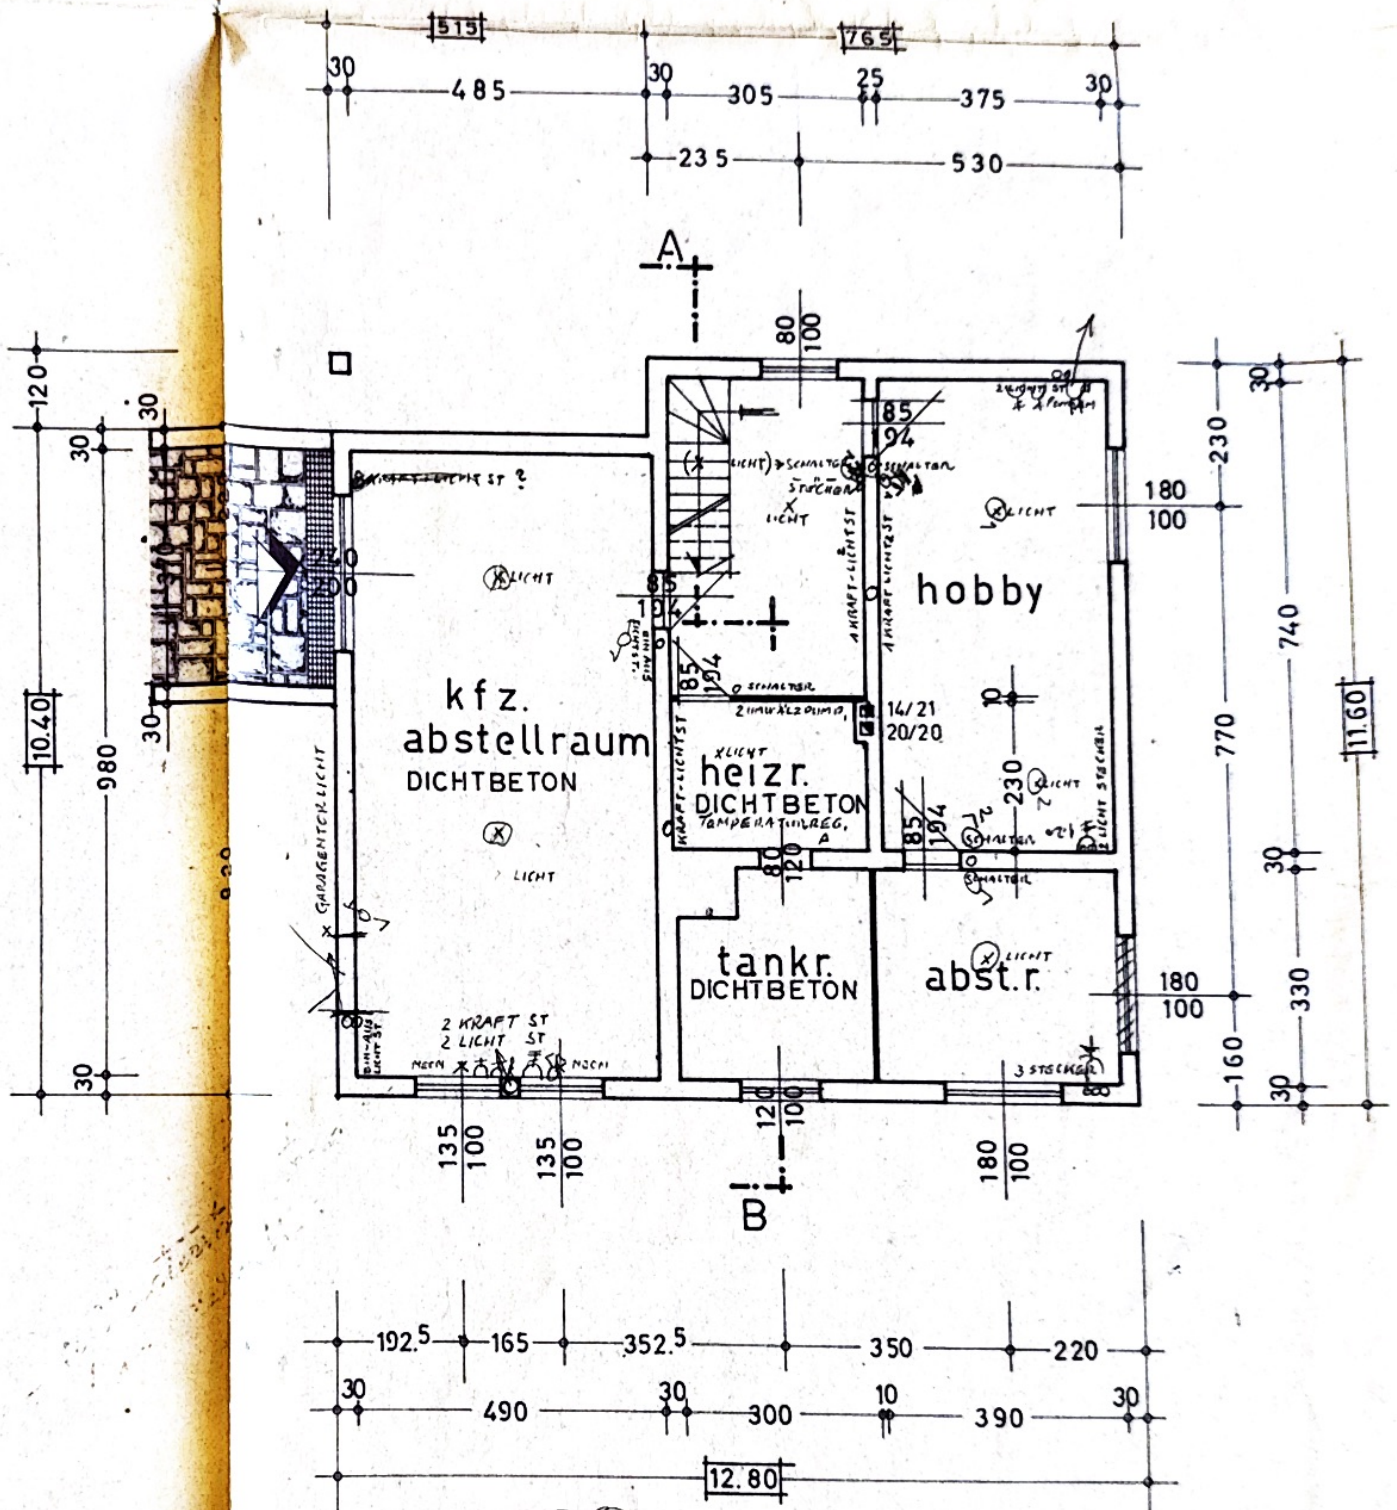


KELLERGESCHOSS

EINREICHPLAN ZUR ERRICHTUNG
EINES WOHNHAUSES FÜR FAM.
HERMINE u. FRITZ EDERER
7540 GÜSSING WIENERSTR. 9
IN DER KG. GÜSSING AUF PARZ.
NR. 575/15 u. 575/12 M. 1:100

baubehörde:

bauherr:

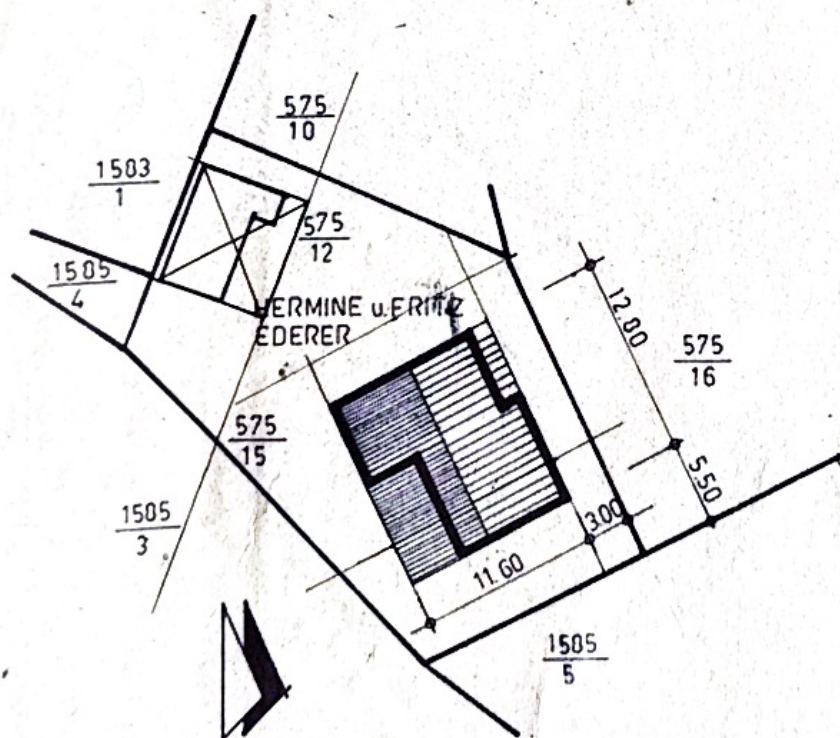

planverfasser:


hochbauamt
sigbert josef
ges. m. b. h.
7540 güssing 38, 033 22/3422

LAGEPLAN 1:500


PLAN · ÜBER · EINEN · ZUBAU · BEIM · HAUSE · GÜSSING · N^o 344 ·
FÜR · HERRN · ADOLF · BINDER · IN · GÜSSING · N^o 344 ·

Frau Paula Ederer in Güssing Nr. 344 GP. 1584/1

HOFANSICHT.

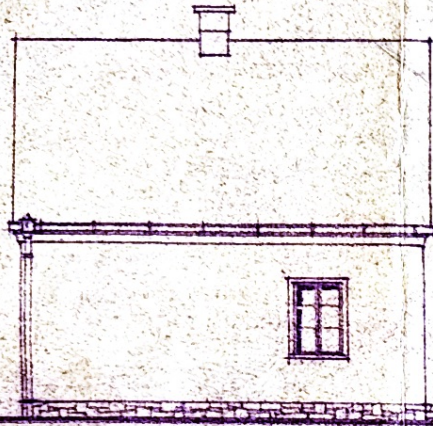


SCHNITT: A-B.

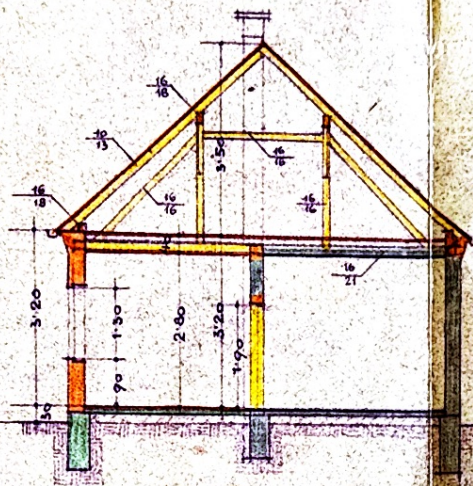


GIEBELANSICHT.




ERDGESCHOSS.

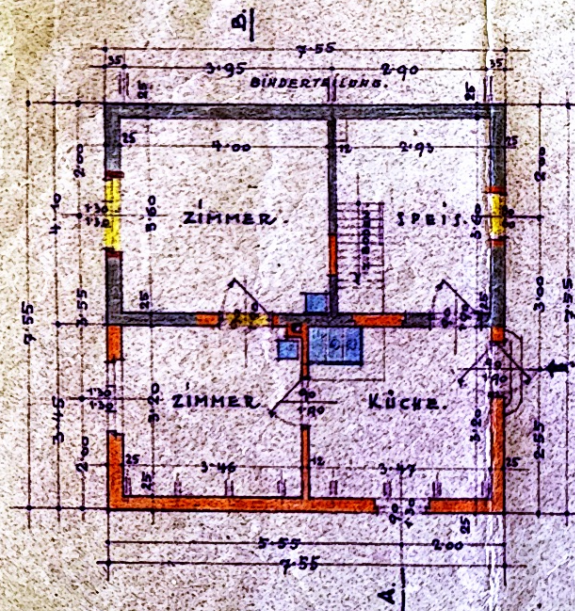

FUNDAMENT.

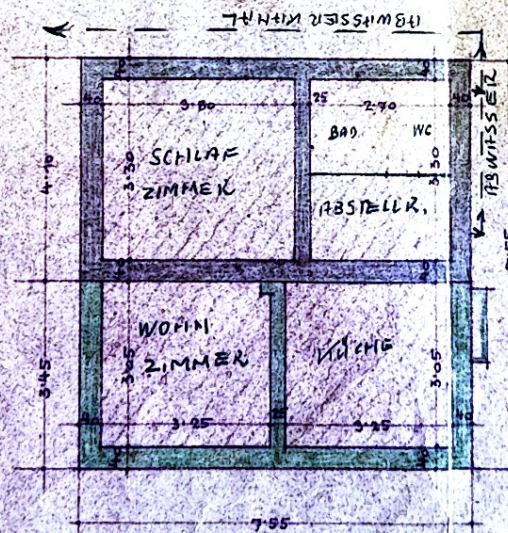

SITUATION 1:1000.

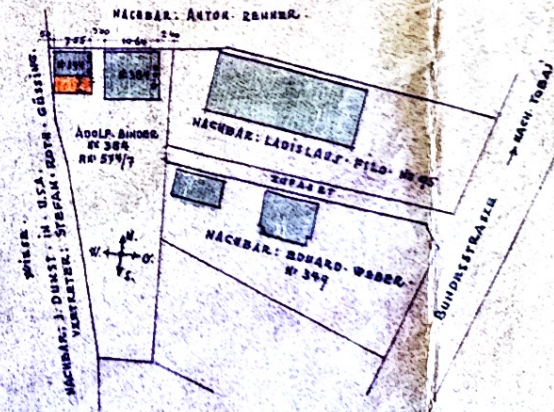

GÜSSING IM JUNI 1959

MAßSTAB 1:100.

DER BAUHERR:

Edelherz Binder

DER BAUHERR · U · PLANVERFASSEN:

Ing. JOHANN GEPPERTH
ARCHITEKT · U · BAUMEISTER
Güssing



Die Bauverhandlung am 24.6.54
beschlossen.

Der Verhandlungsleiter:

Karl Holzner

Grossgemeindeamt Güssing

Zahl: 564/54 Güssing, am 26.6.54

Wird nach Maßgabe des Bescheides
vom 26.6.54, Zahl: 564/54 genehmigt.

Der Bürgermeister:



Karl Holzner