




Lageplan

Marktgemeinde Stronsdorf

2153 Stronsdorf, Stronsdorf 20
02526/7309
gem.stronsdorf@aon.at

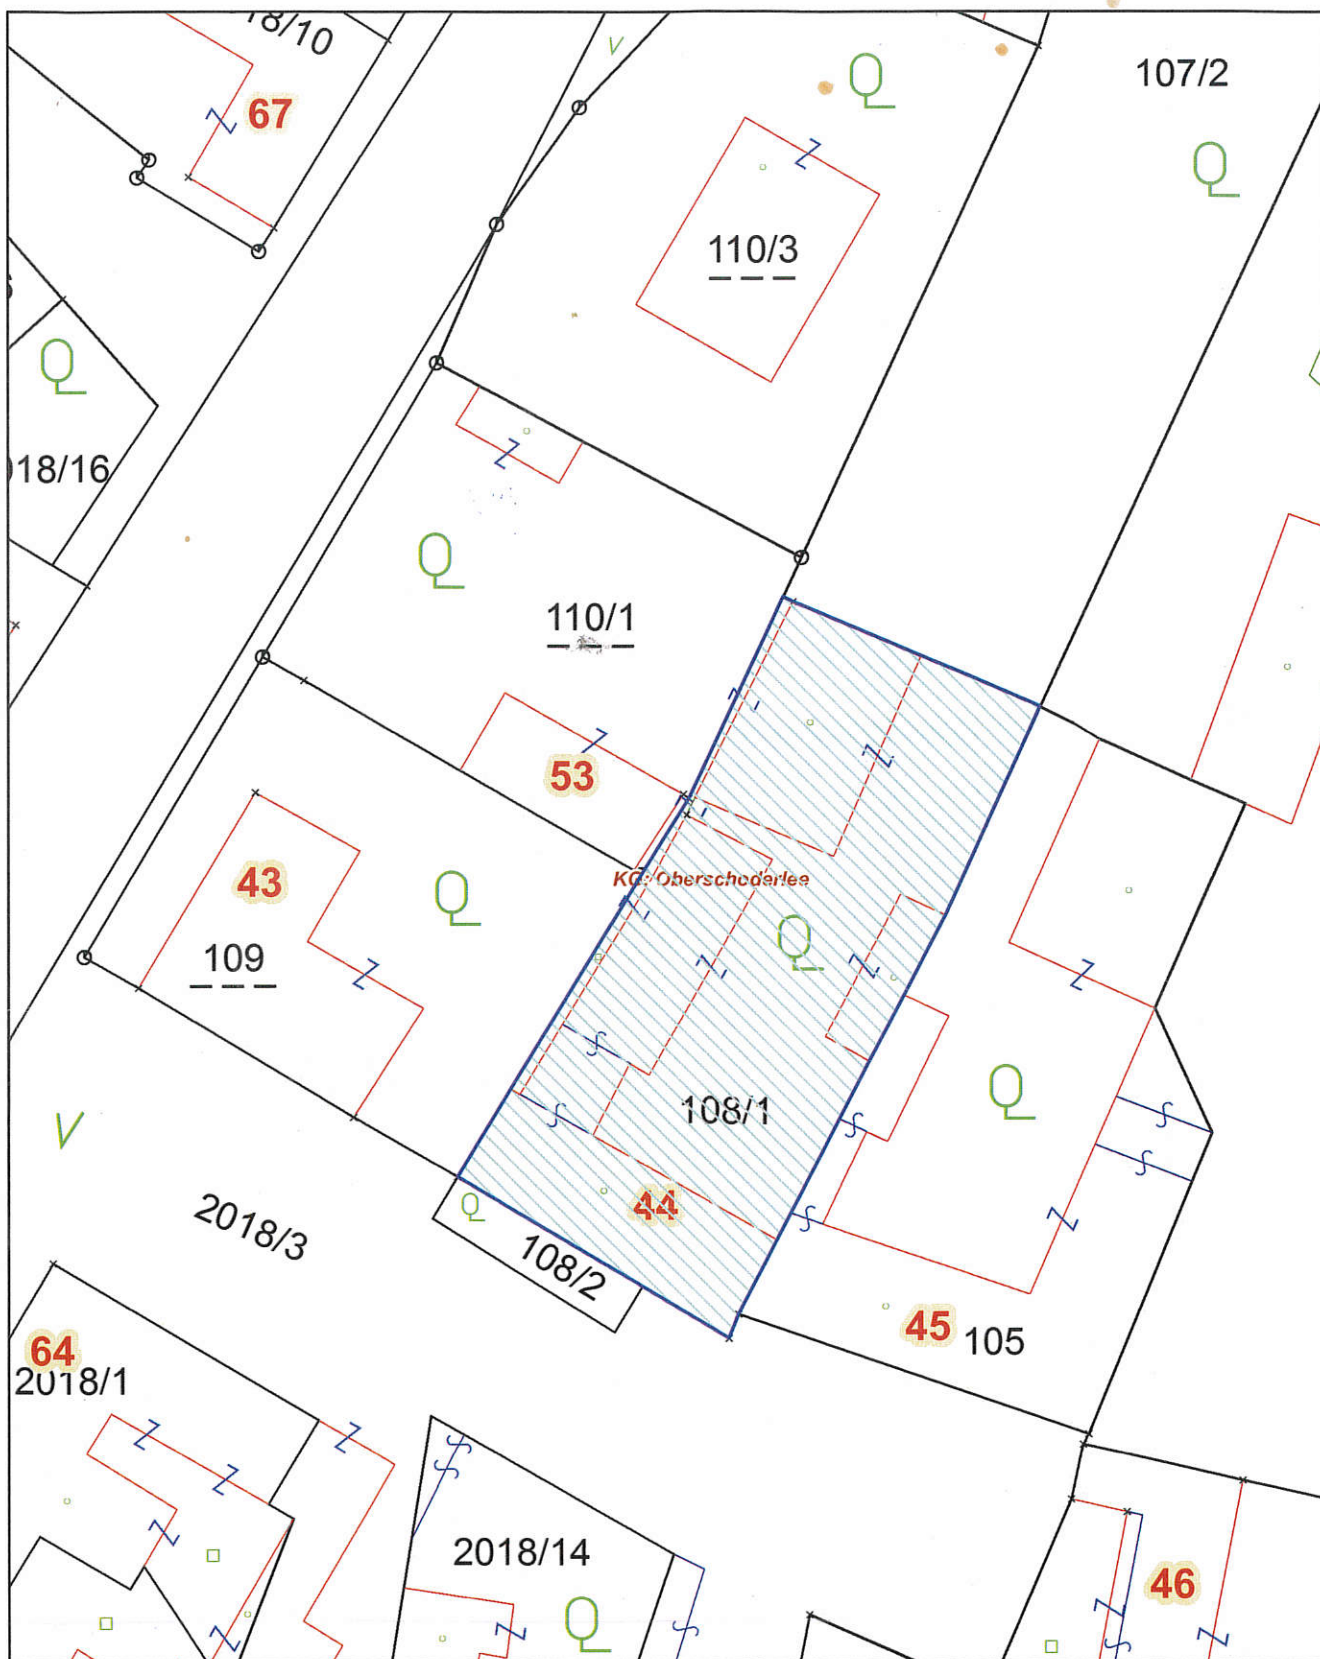

Plotdatum: 01.02.2019
Maßstab (im Original): 1:500
Erstellt durch:
Marktgemeinde Stronsdorf

Copyrights: Orthofotos - (c) NÖ Land; DKM - (c) BEV (Stand: Stichtag Oktober 2017)
HINWEIS: Rechtsanspruch aus dieser Darstellung nicht ableitbar

0 5 10 20 Meter