


Haus 2 UG

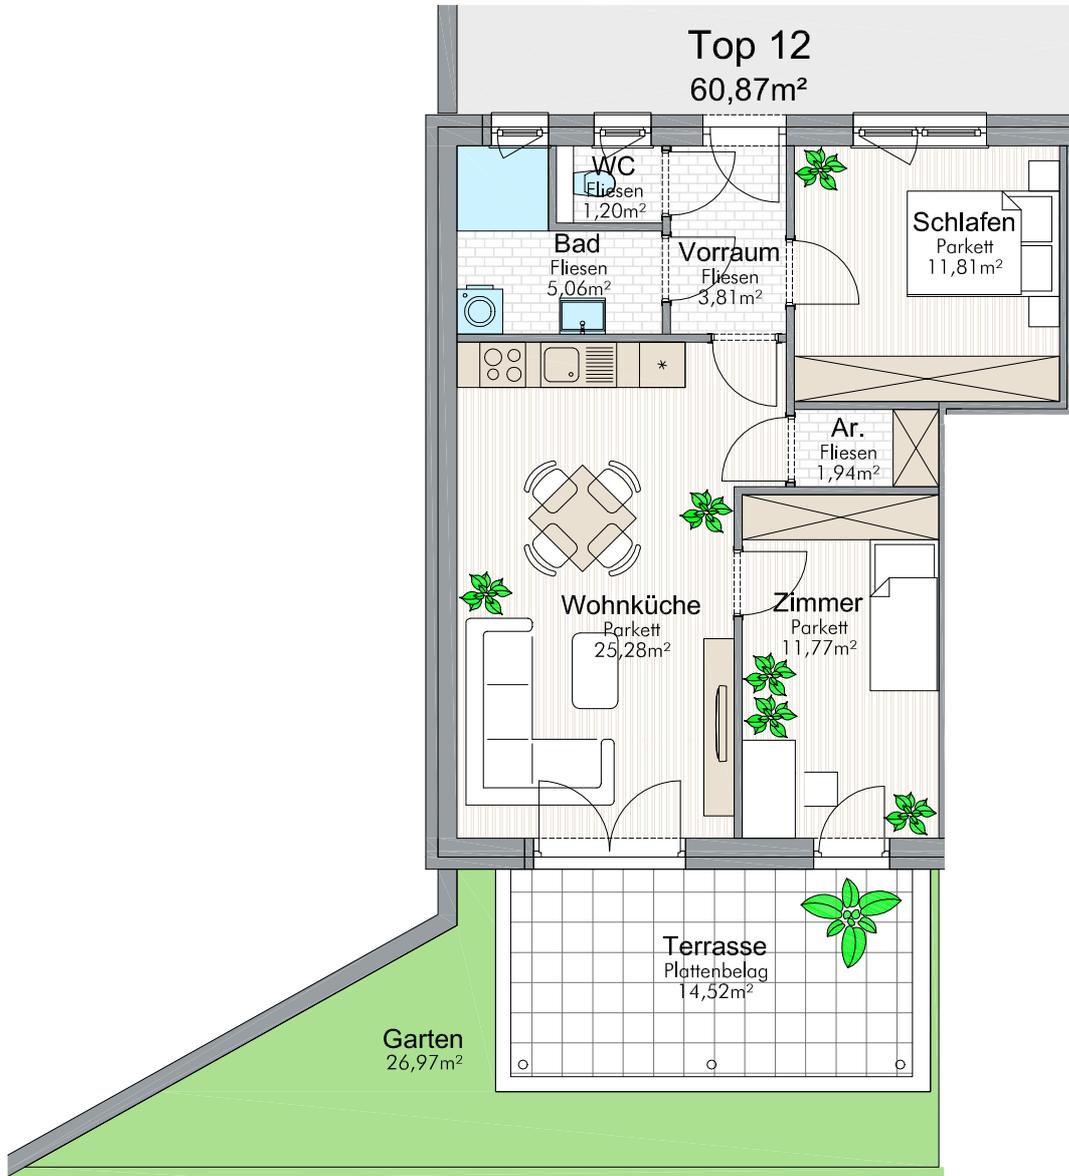

Beispiel
ein Kästchen =
1cm = 1meter
bei Maßstab 1:100 und
ordnungsgemäßen Ausdruck



1 meter

