

[illegible]

Ernst Werderitz

HOCH-, TIEF- u. STAHLBETONBAUUNTERNEHMEN
STADTBAUMEISTER

Dipl. Ing. Sepp Domweber
FURSTENFELD, Wallstraße 47 Tel. 468




WOHNHAUS-PLAN

BESTAND IM JÄNNER 1987

MARIANNE U. FRITZ WERDERITS
DEUTSCH-KALTENBRUNN № 117

M=1:100

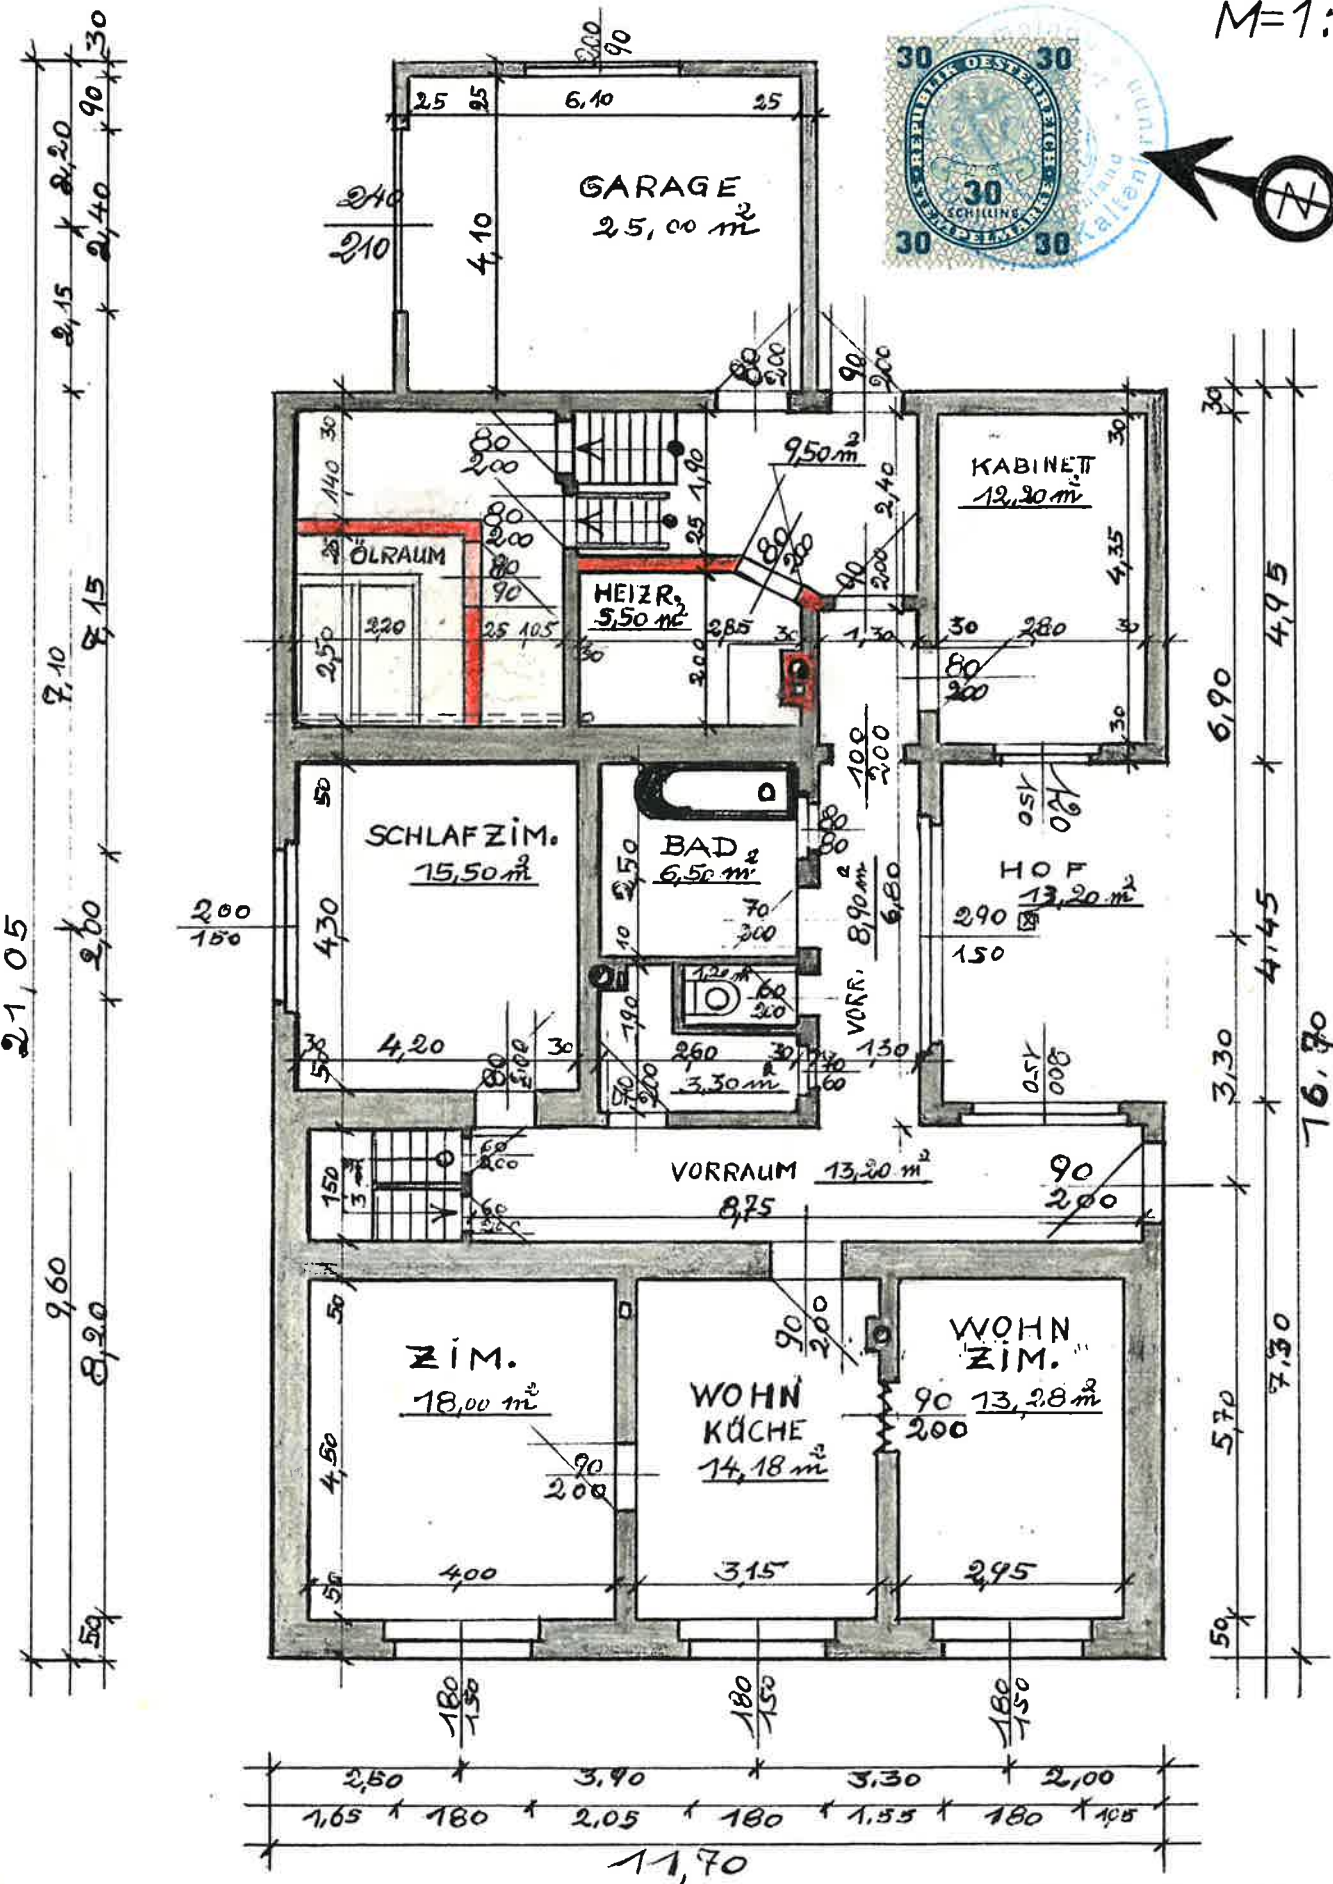


Werderits Maria

D-Kaltenbrunn 1987


WERDERITS

SCHNITT

$M=1:50$

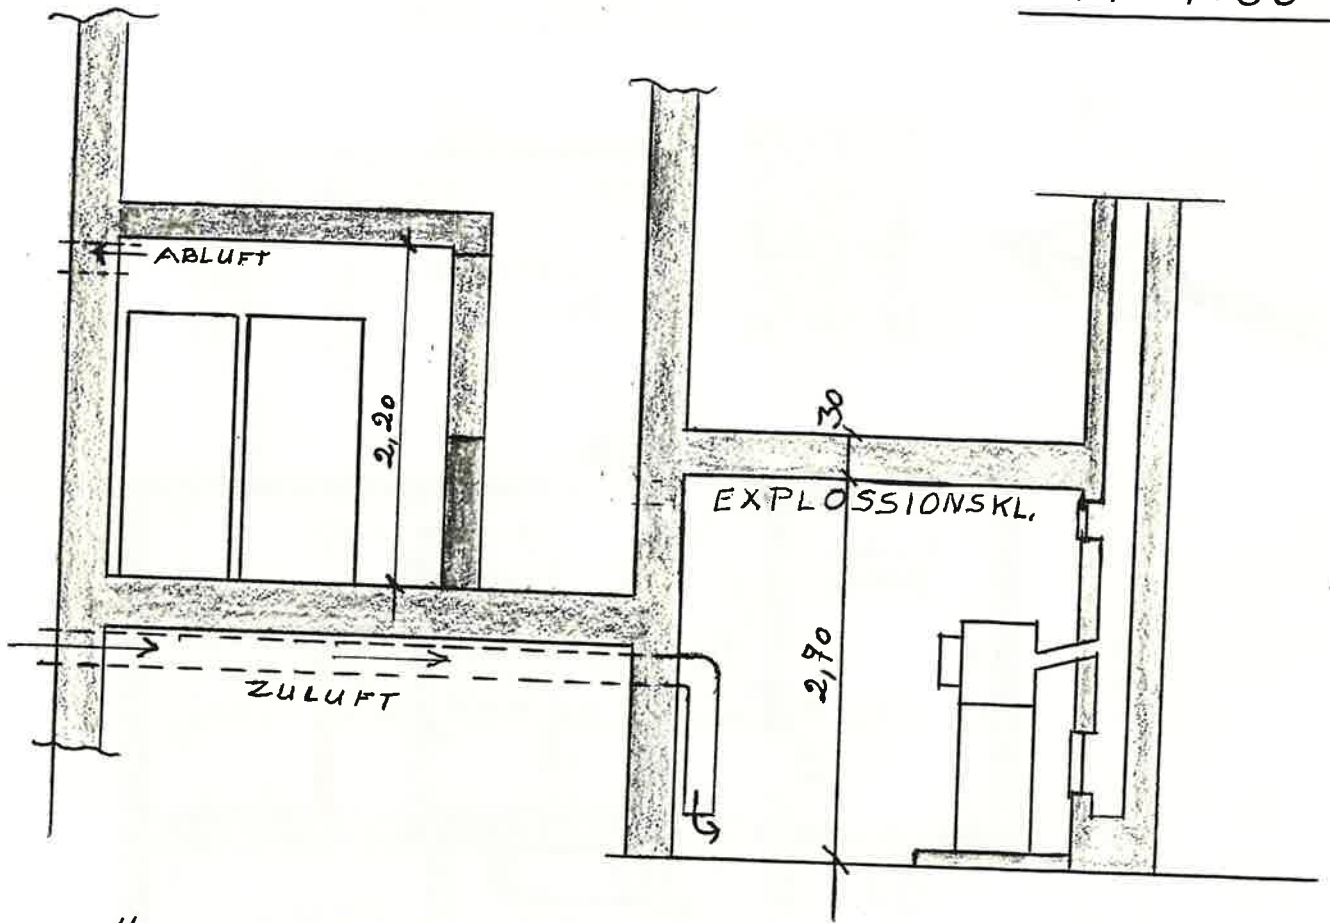

ÖLTANKRAUM UND HEIZRAUM

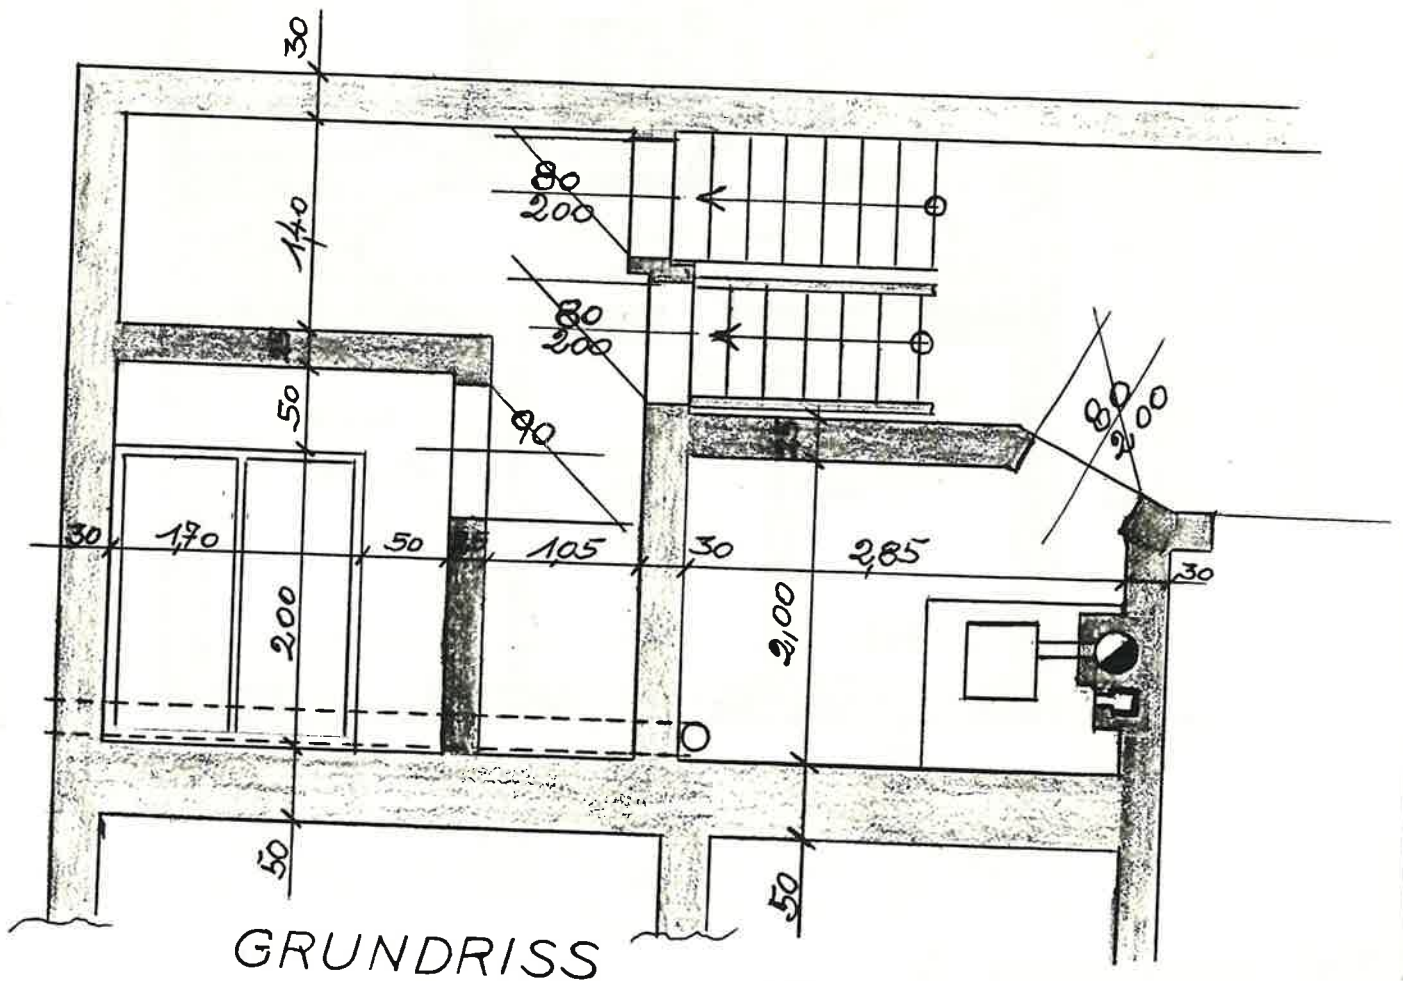

GRUNDRISS

Werderits