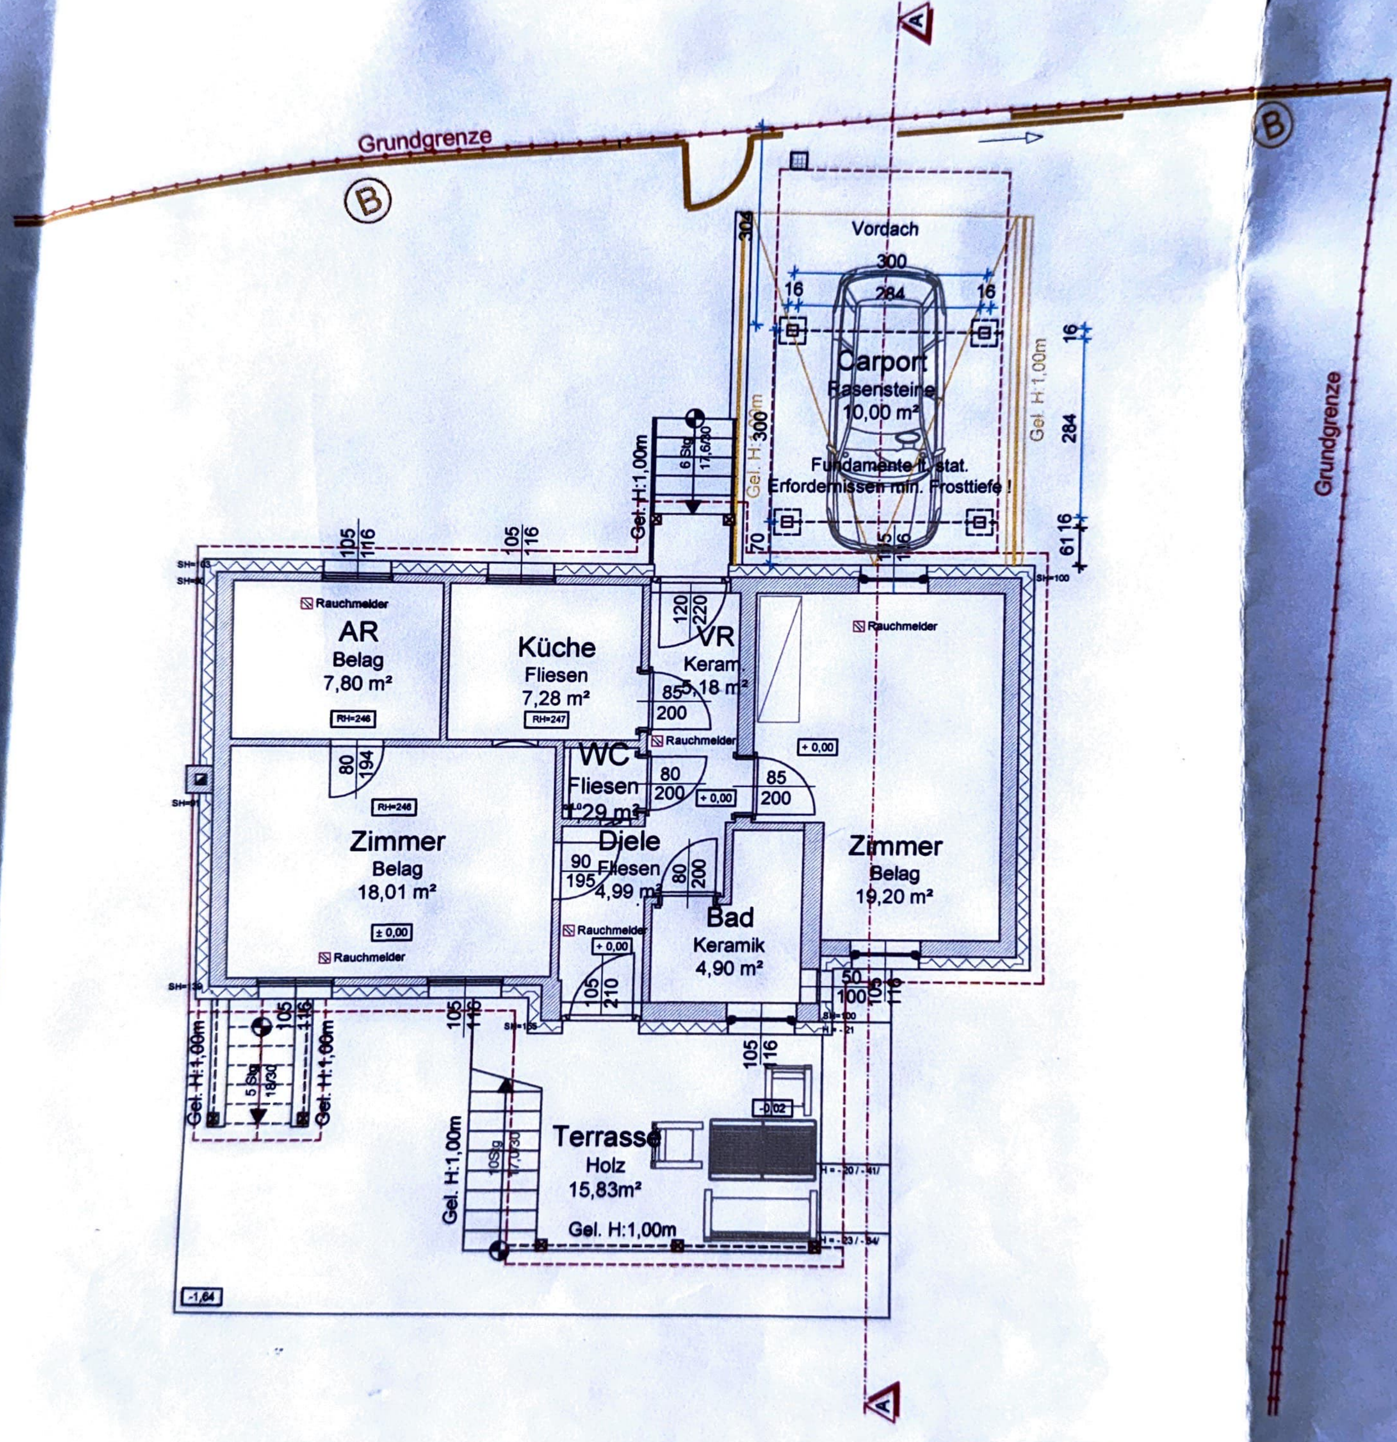
Grundgrenze
B
Vordach
300
16
284
16
Carport
Rasensteine
10,00 m²
Fundamente lt. stat.
Erfordernissen min. Frosttiefe !
Gel. H:1,00m
300
304
70
284
16
61 16
6 Stg
17,6/30
Gel. H:1,00m
105
116
AR
Belag
7,80 m²
RH=246
Rauchmelder
Küche
Fliesen
7,28 m²
RH=247
VR
Keram.
5,18 m²
120
220
85
200
WC
Fliesen
1,29 m²
80
200
+ 0,00
85
200
Zimmer
Belag
18,01 m²
80
194
RH=246
± 0,00
Diele
Fliesen
4,99 m²
90
195
80
200
Bad
Keramik
4,90 m²
105
210
Zimmer
Belag
19,20 m²
50
100
5 Stg
18/30
Gel. H:1,00m
Terrasse
Holz
15,83m²
10Stg
17,0/30
Gel. H:1,00m
-0,02
-1,64

ERDGESCHOSS