

NORD-OSTANSICHT

NORD-WESTANSICHT



EINREICHPLAN ZUR ERRICHTUNG
EINES WOHNHAUSES FÜR HERREN JNG.
HELMUT UND FRAU INGEBORG
SCHERBAUM IN
LINZ DORNACHERSTR. 14
AUF PARZELLE N^o 823/4
DER KG. UND GEMEINDE
PUCHENAU

WALDING, AM 5. 7. 1973

M-1:100



BAUHERR -

Ing Scherbaum

BAUFÜHRER U.
PLANVERFASSEN -

August Mittermayr
Zimmermeister
4111 WALDING 79
Tel. 34 104

GEMEINDEAMT PUCHENAU

Die Baubewilligung wurde mit Bescheid des
Gemeindeamtes vom 25. Juli 1973
Zl. Bau-415-481-1973 erteilt.

PUCHENAU am 19. Sept. 1973

Der Bürgermeister:


[Signature]




SÜD-WESTANSICHT

SUD-OSTANSICHT

LAGEPLAN
M = 1:1000

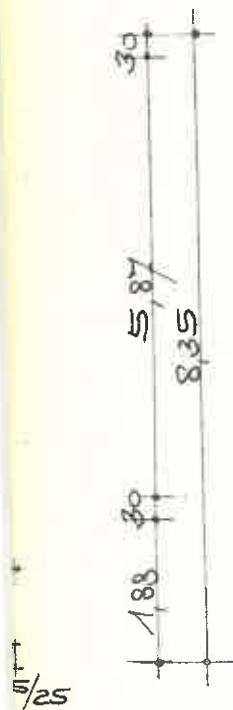

KELLER

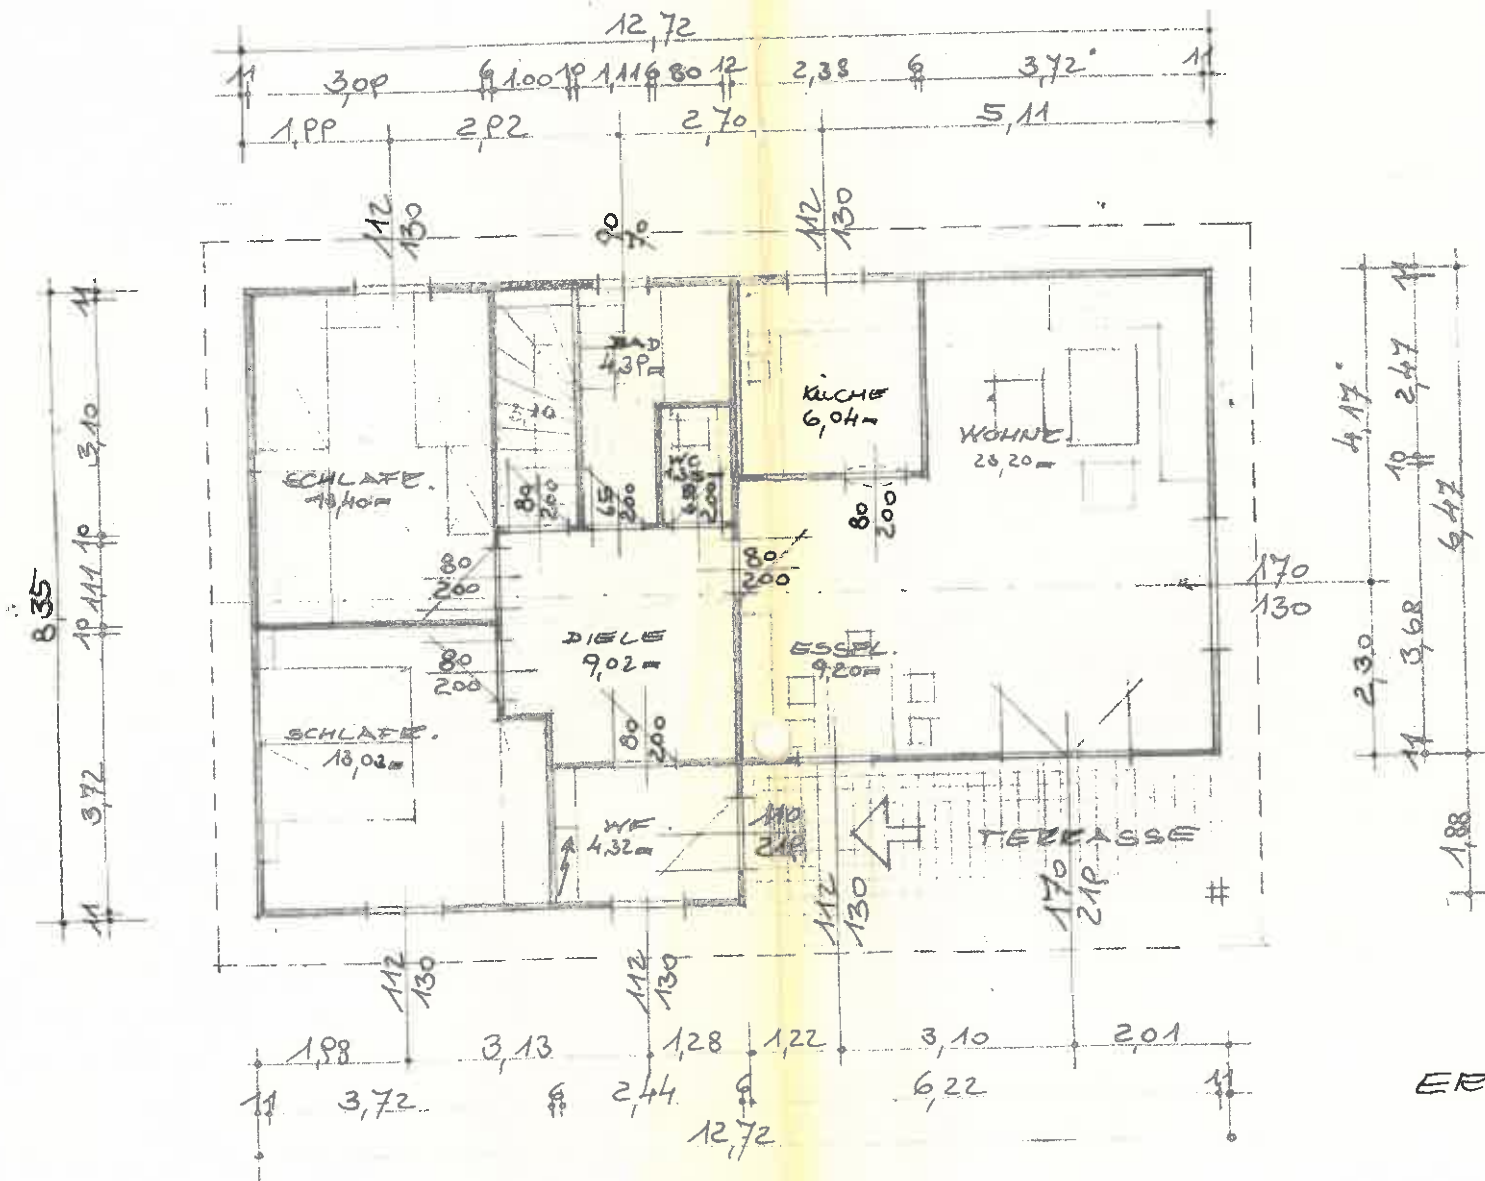


ERDGESCHOSS



824/2


82

NORD-OSTANSICHT

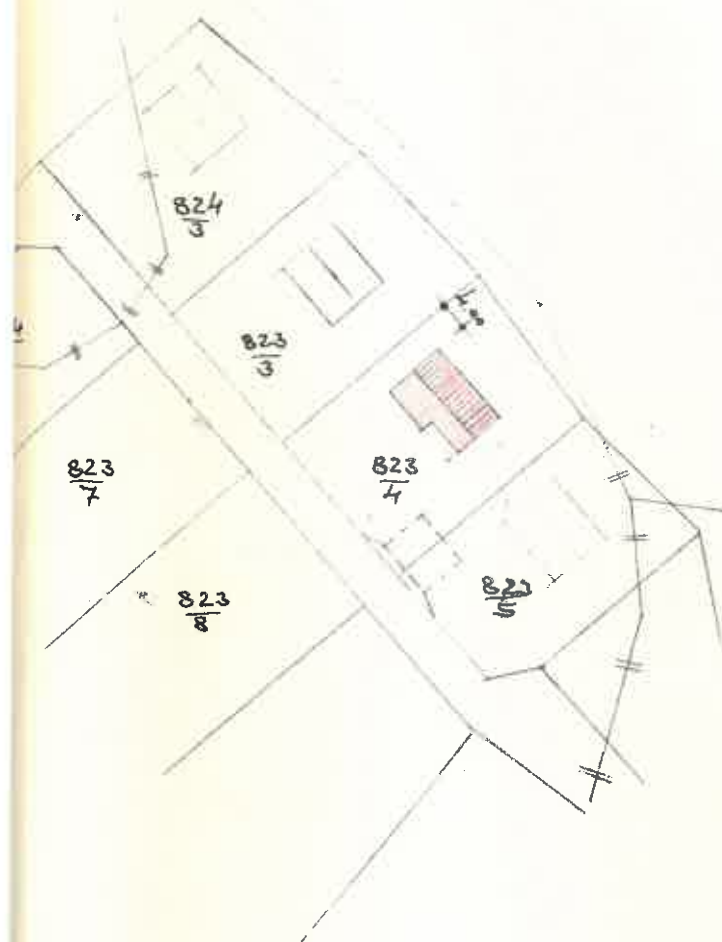

Handwritten notes and symbols in the center margin, including a large '3' and some illegible characters.

SCHNITT

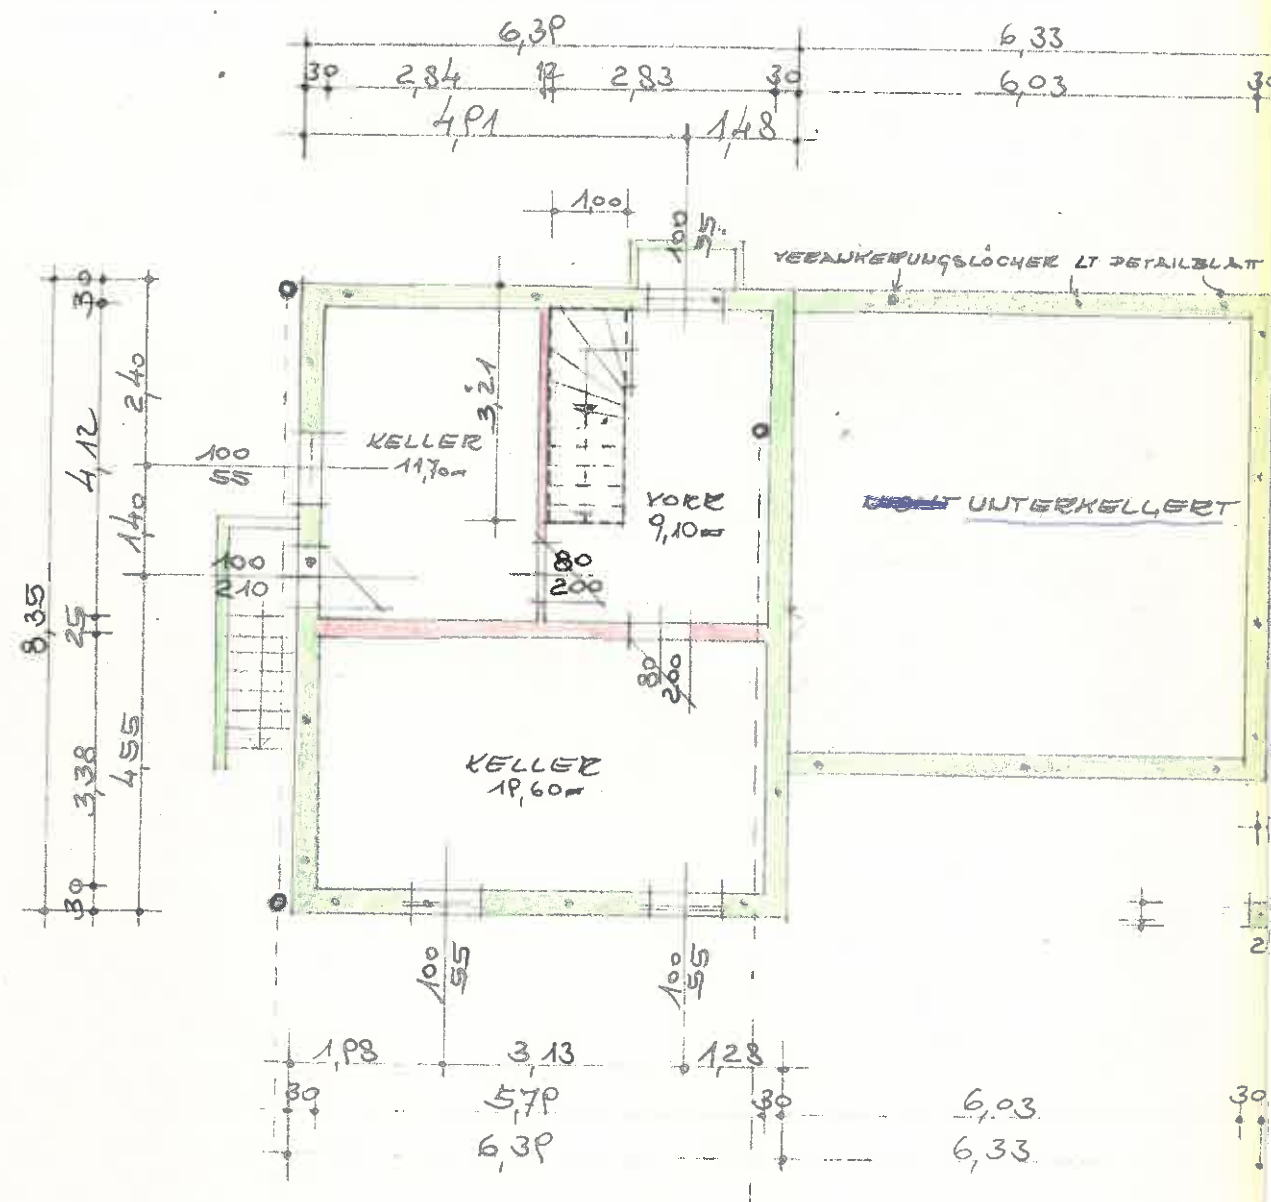

ZUR VERSICHERUNG

ZUR SENKGEUBE