


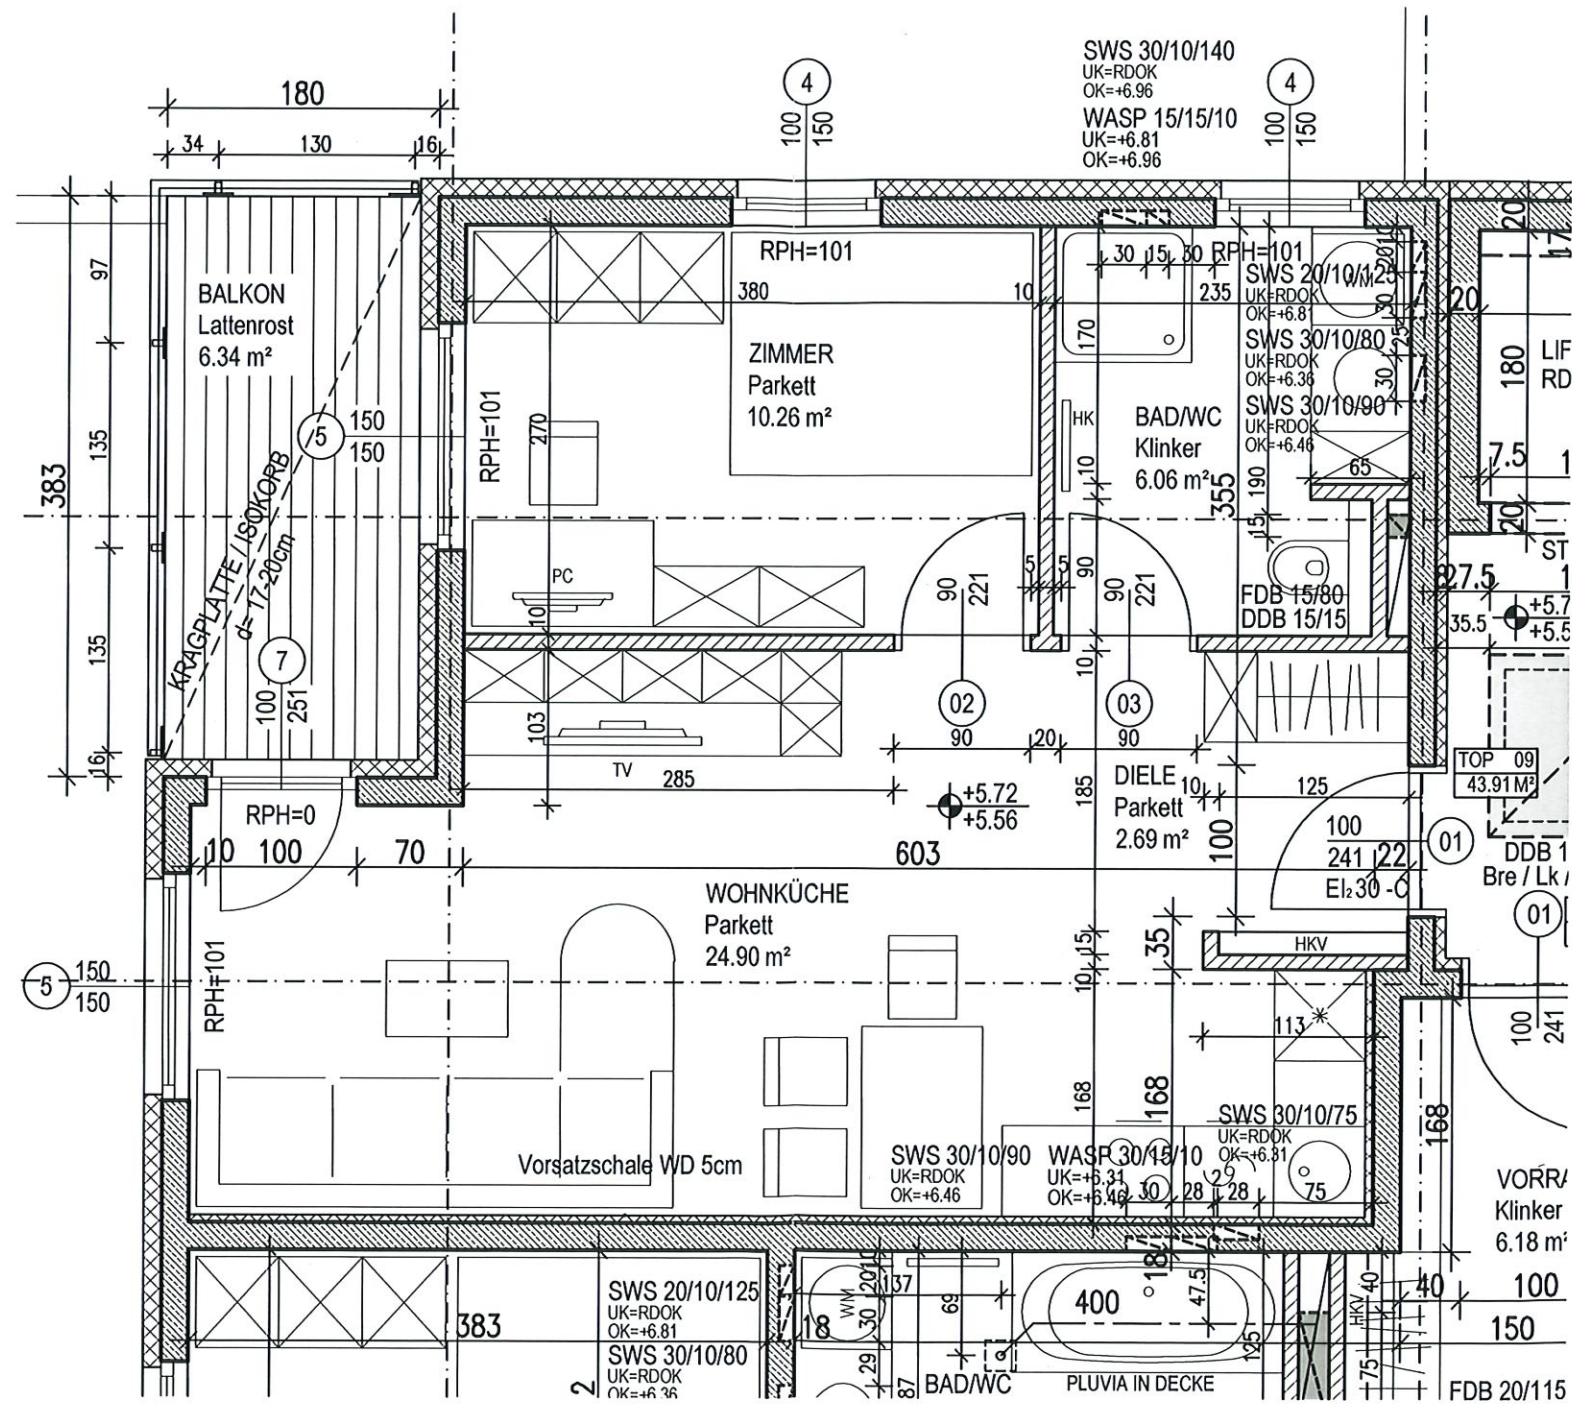

WHA
STUMPFSTRASSE 119

TOP 09

M=1:50

12.12.2012

PLANUNG: ARCH. MAG. MAXIMILIAN FAHRMAIER
WESTBAHNSTRASSE 54 1070 WIEN