

**GUNOLD  
1190**

**STRASSE 6  
WIEN**


Geschoß  
**OG2**

m<sup>2</sup>  
41.46+  
2,73 Balk.


TOP  
**19**



**MK PROJEKT**  
Management GmbH

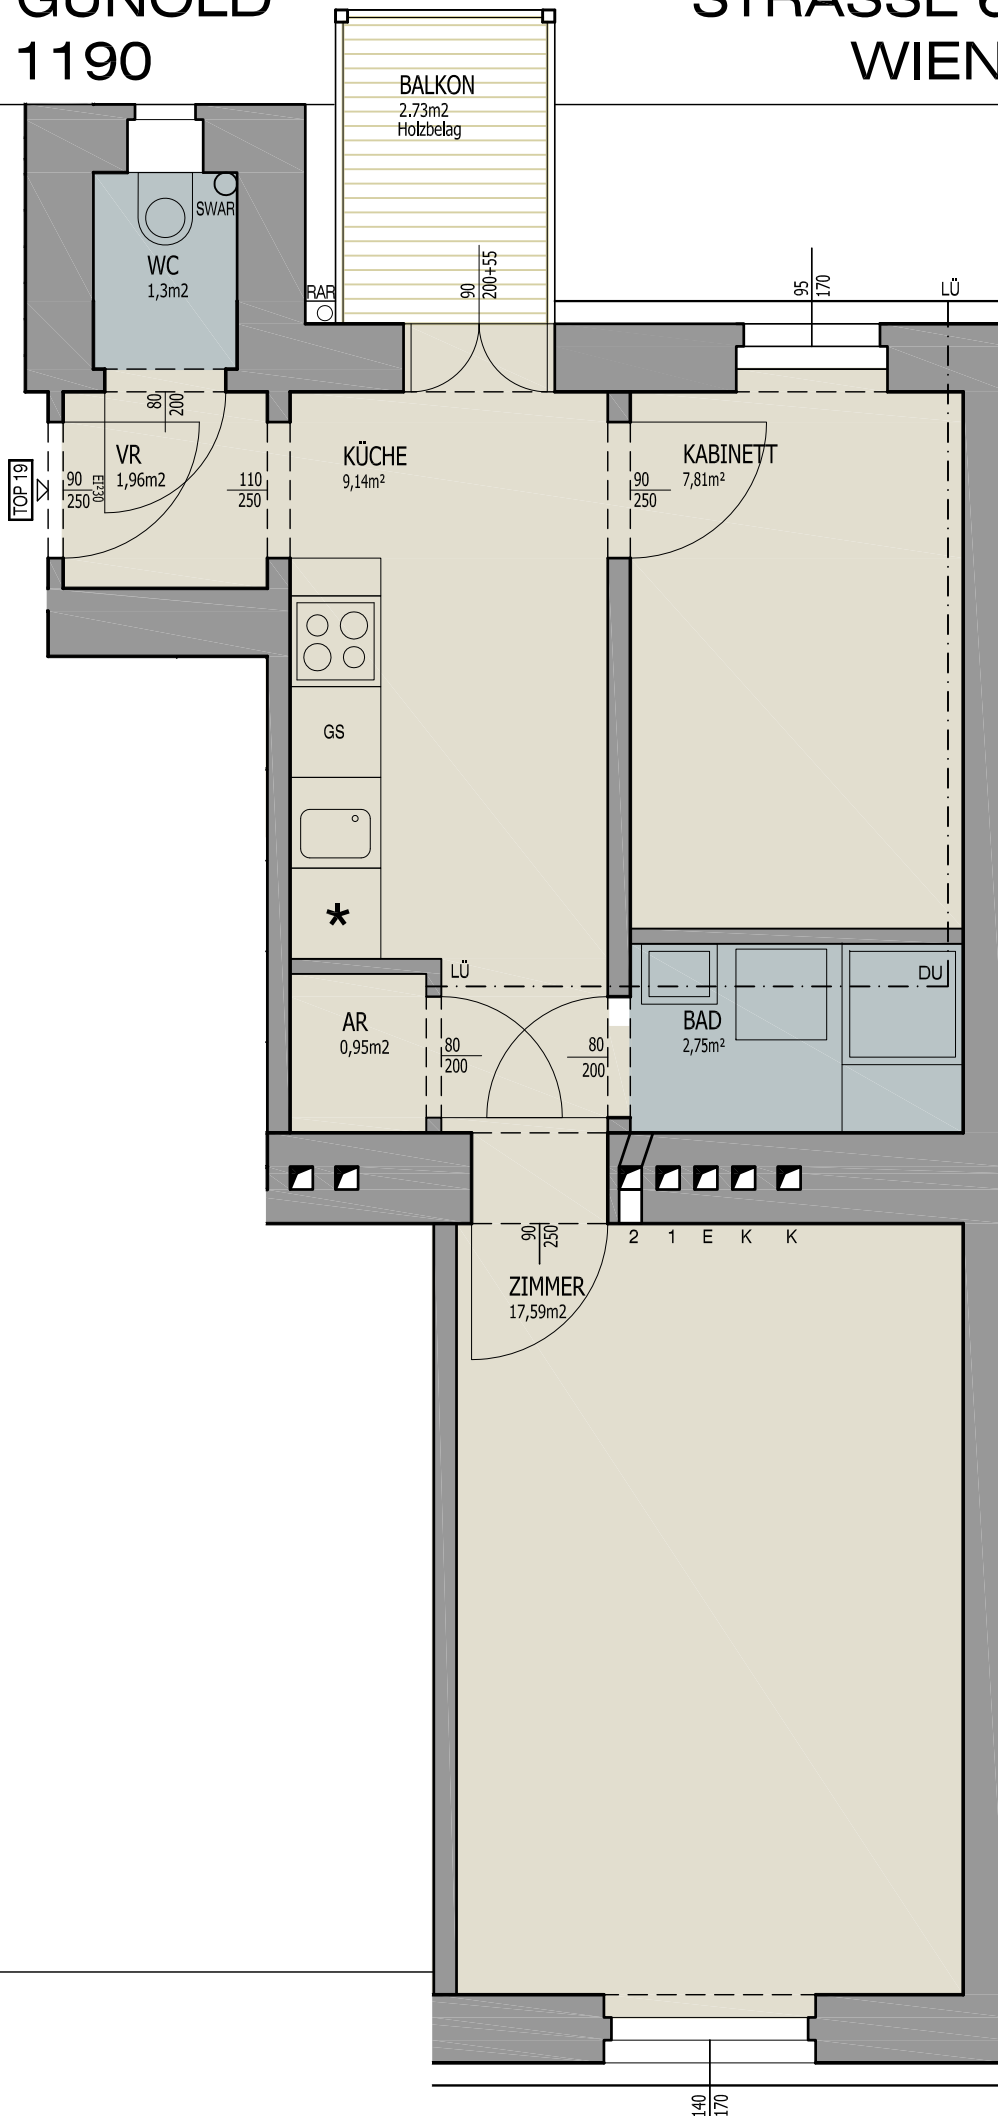

Alle m<sup>2</sup>-Angaben beruhen auf den Planmaßen der Konsenspläne der MA37 und sind deshalb Circa-Maße. Es kann zu den tatsächlichen Flächen Abweichungen geben. Nach Fertigstellung erfolgt eine Naturaufnahme

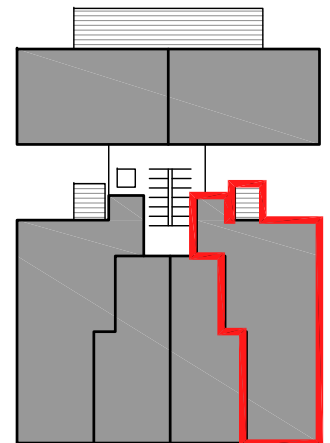

GUNOLDSTRASSE



Maßstab  
1:50

Datum  
190331

140  
170