


MQG

MESSEQUADRANT FRÖHLICHGASSE GRAZ

MQG 33 | TOP 005


EG

Zimmer: 3
Wohnfläche: 63,53m²
Terrasse: 9,12 m²

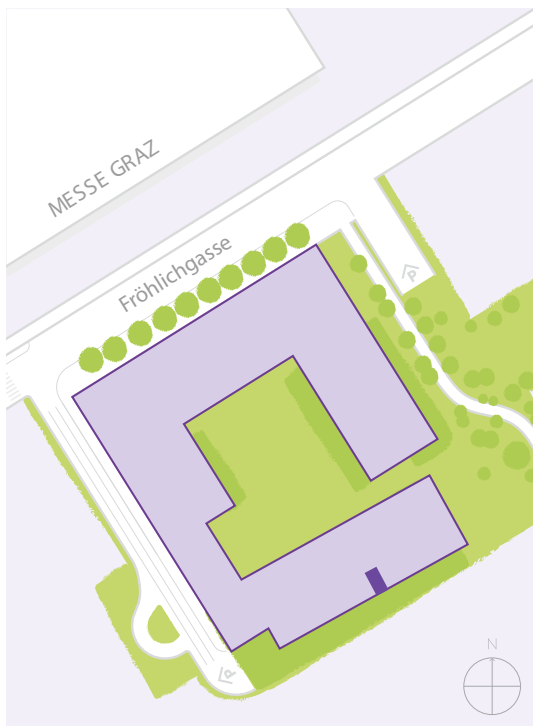

VERMIETUNG

HARING IMMOBILIEN
wohnen.mqg@haring-immobilien.at
0664 881 35 001

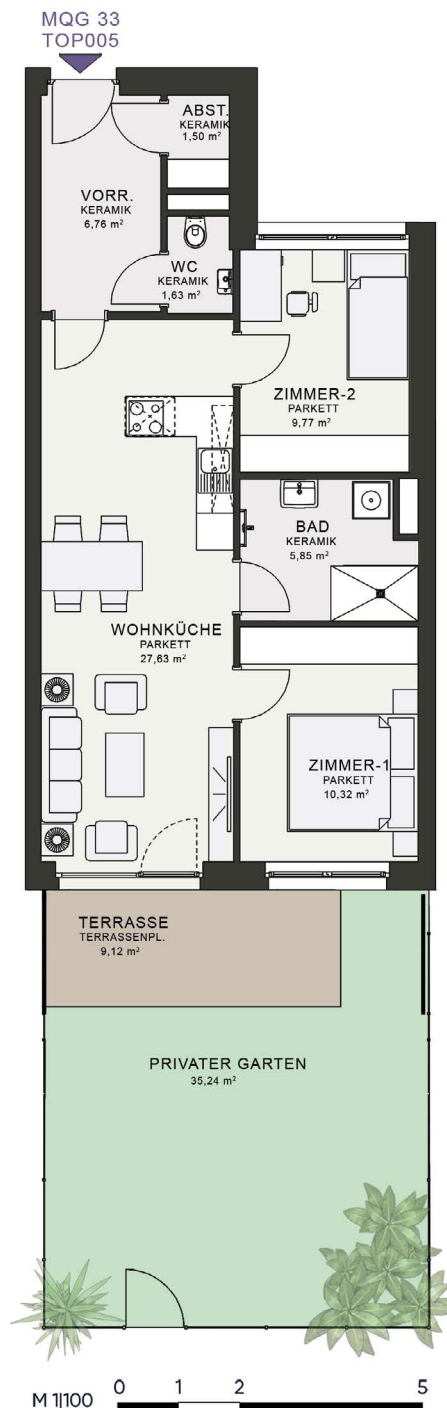

HARING
IMMOBILIEN

KEYFACTS

INS ZENTRUM
8 MIN.




AUFFAHRT A2
4 MIN.



SUPERMARKT
3 MIN.



SHOPPING
9 MIN.

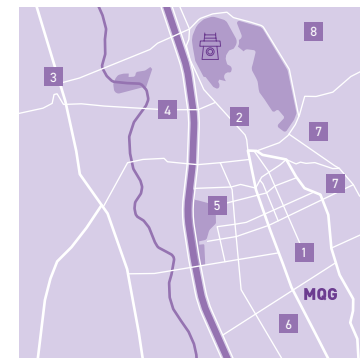

1 Messe Graz | 2 Stadtzentrum und Altstadt
3 Hauptbahnhof | 4 Kunsthaus | 5 Augarten
6 Ostbahnhof | 7 TU Graz | 8 KF-, Med-Uni



Die in der Plandarstellung dargestellte Möblierung ist schematisch und dient ausschließlich zur Illustration. Diese Darstellungen sind unverbindliche Plankopien. Sämtliche Maße entsprechen dem Planstand Wohnungsdetailplan. Der Planung und Ausführung sind Änderungen vorbehalten. Es gilt die Bau- und Ausstattungsbeschreibung.