

GUNOLDSTRASSE 6 1190 WIEN

Geschoß

EG

m²



41.82

TOP

5



MK PROJEKT
Management GmbH

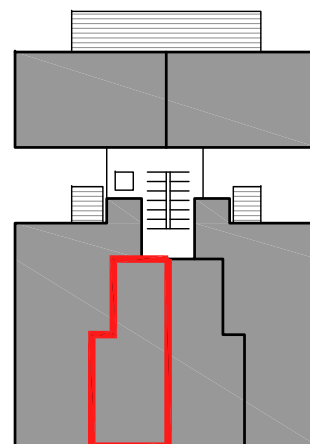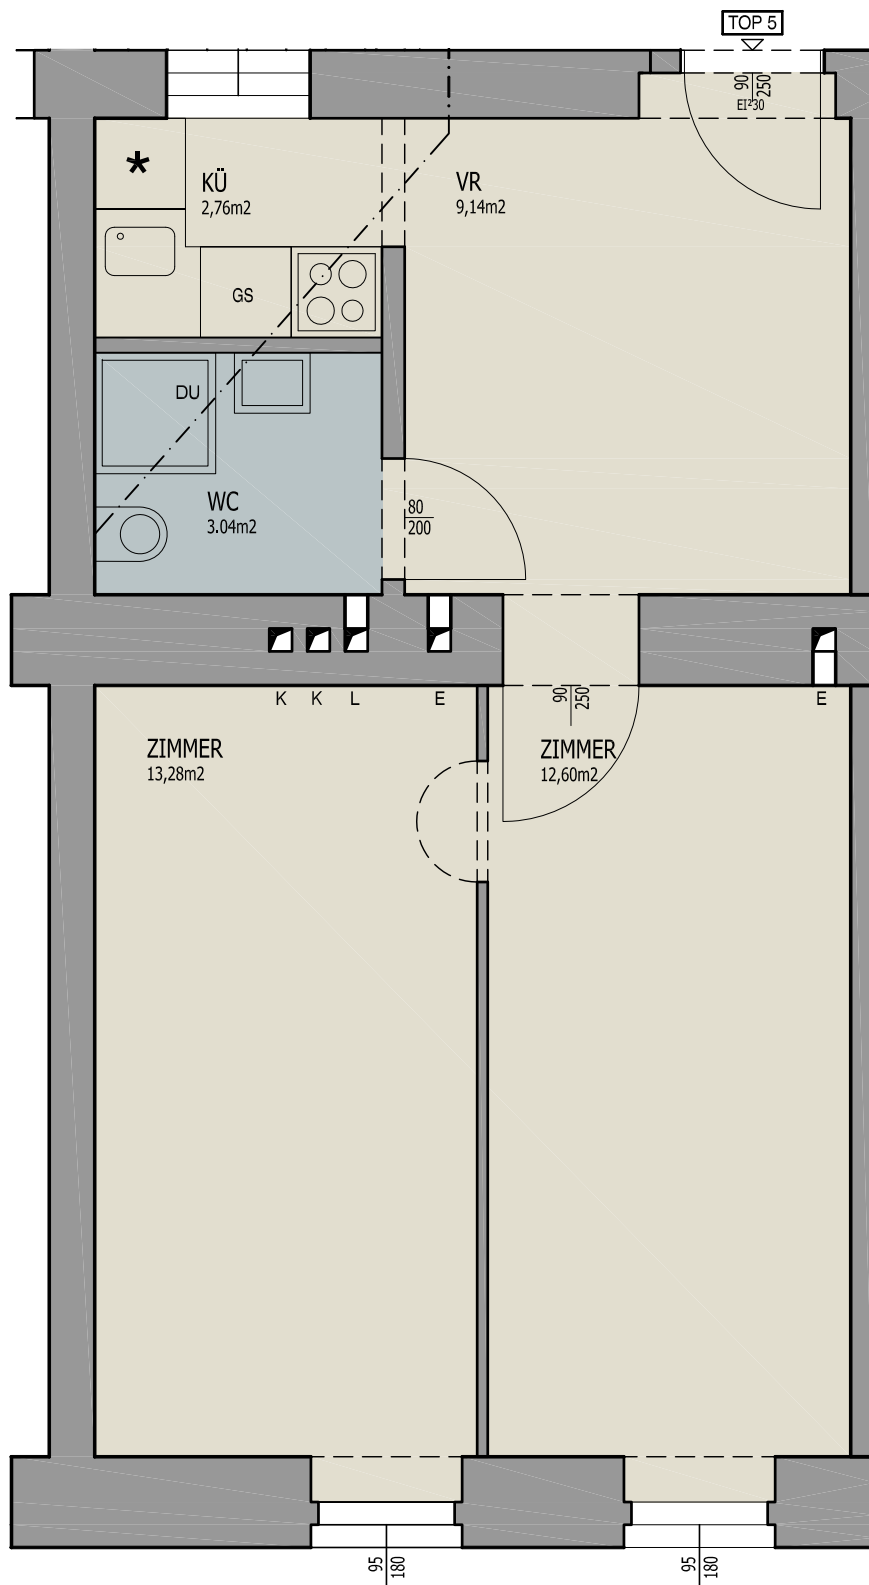

GUNOLDSTRASSE

Alle m²-Angaben beruhen auf den Planmaßen der Konsenspläne der MA37 und sind deshalb Circa-Maße. Es kann zu den tatsächlichen Flächen Abweichungen geben. Nach Fertigstellung erfolgt eine Naturaufnahme



Maßstab

1:50

Datum

190331