


Re Rollläden elektrisch: Kästen & Führungsschienen
Anthrazit, Behang Silber

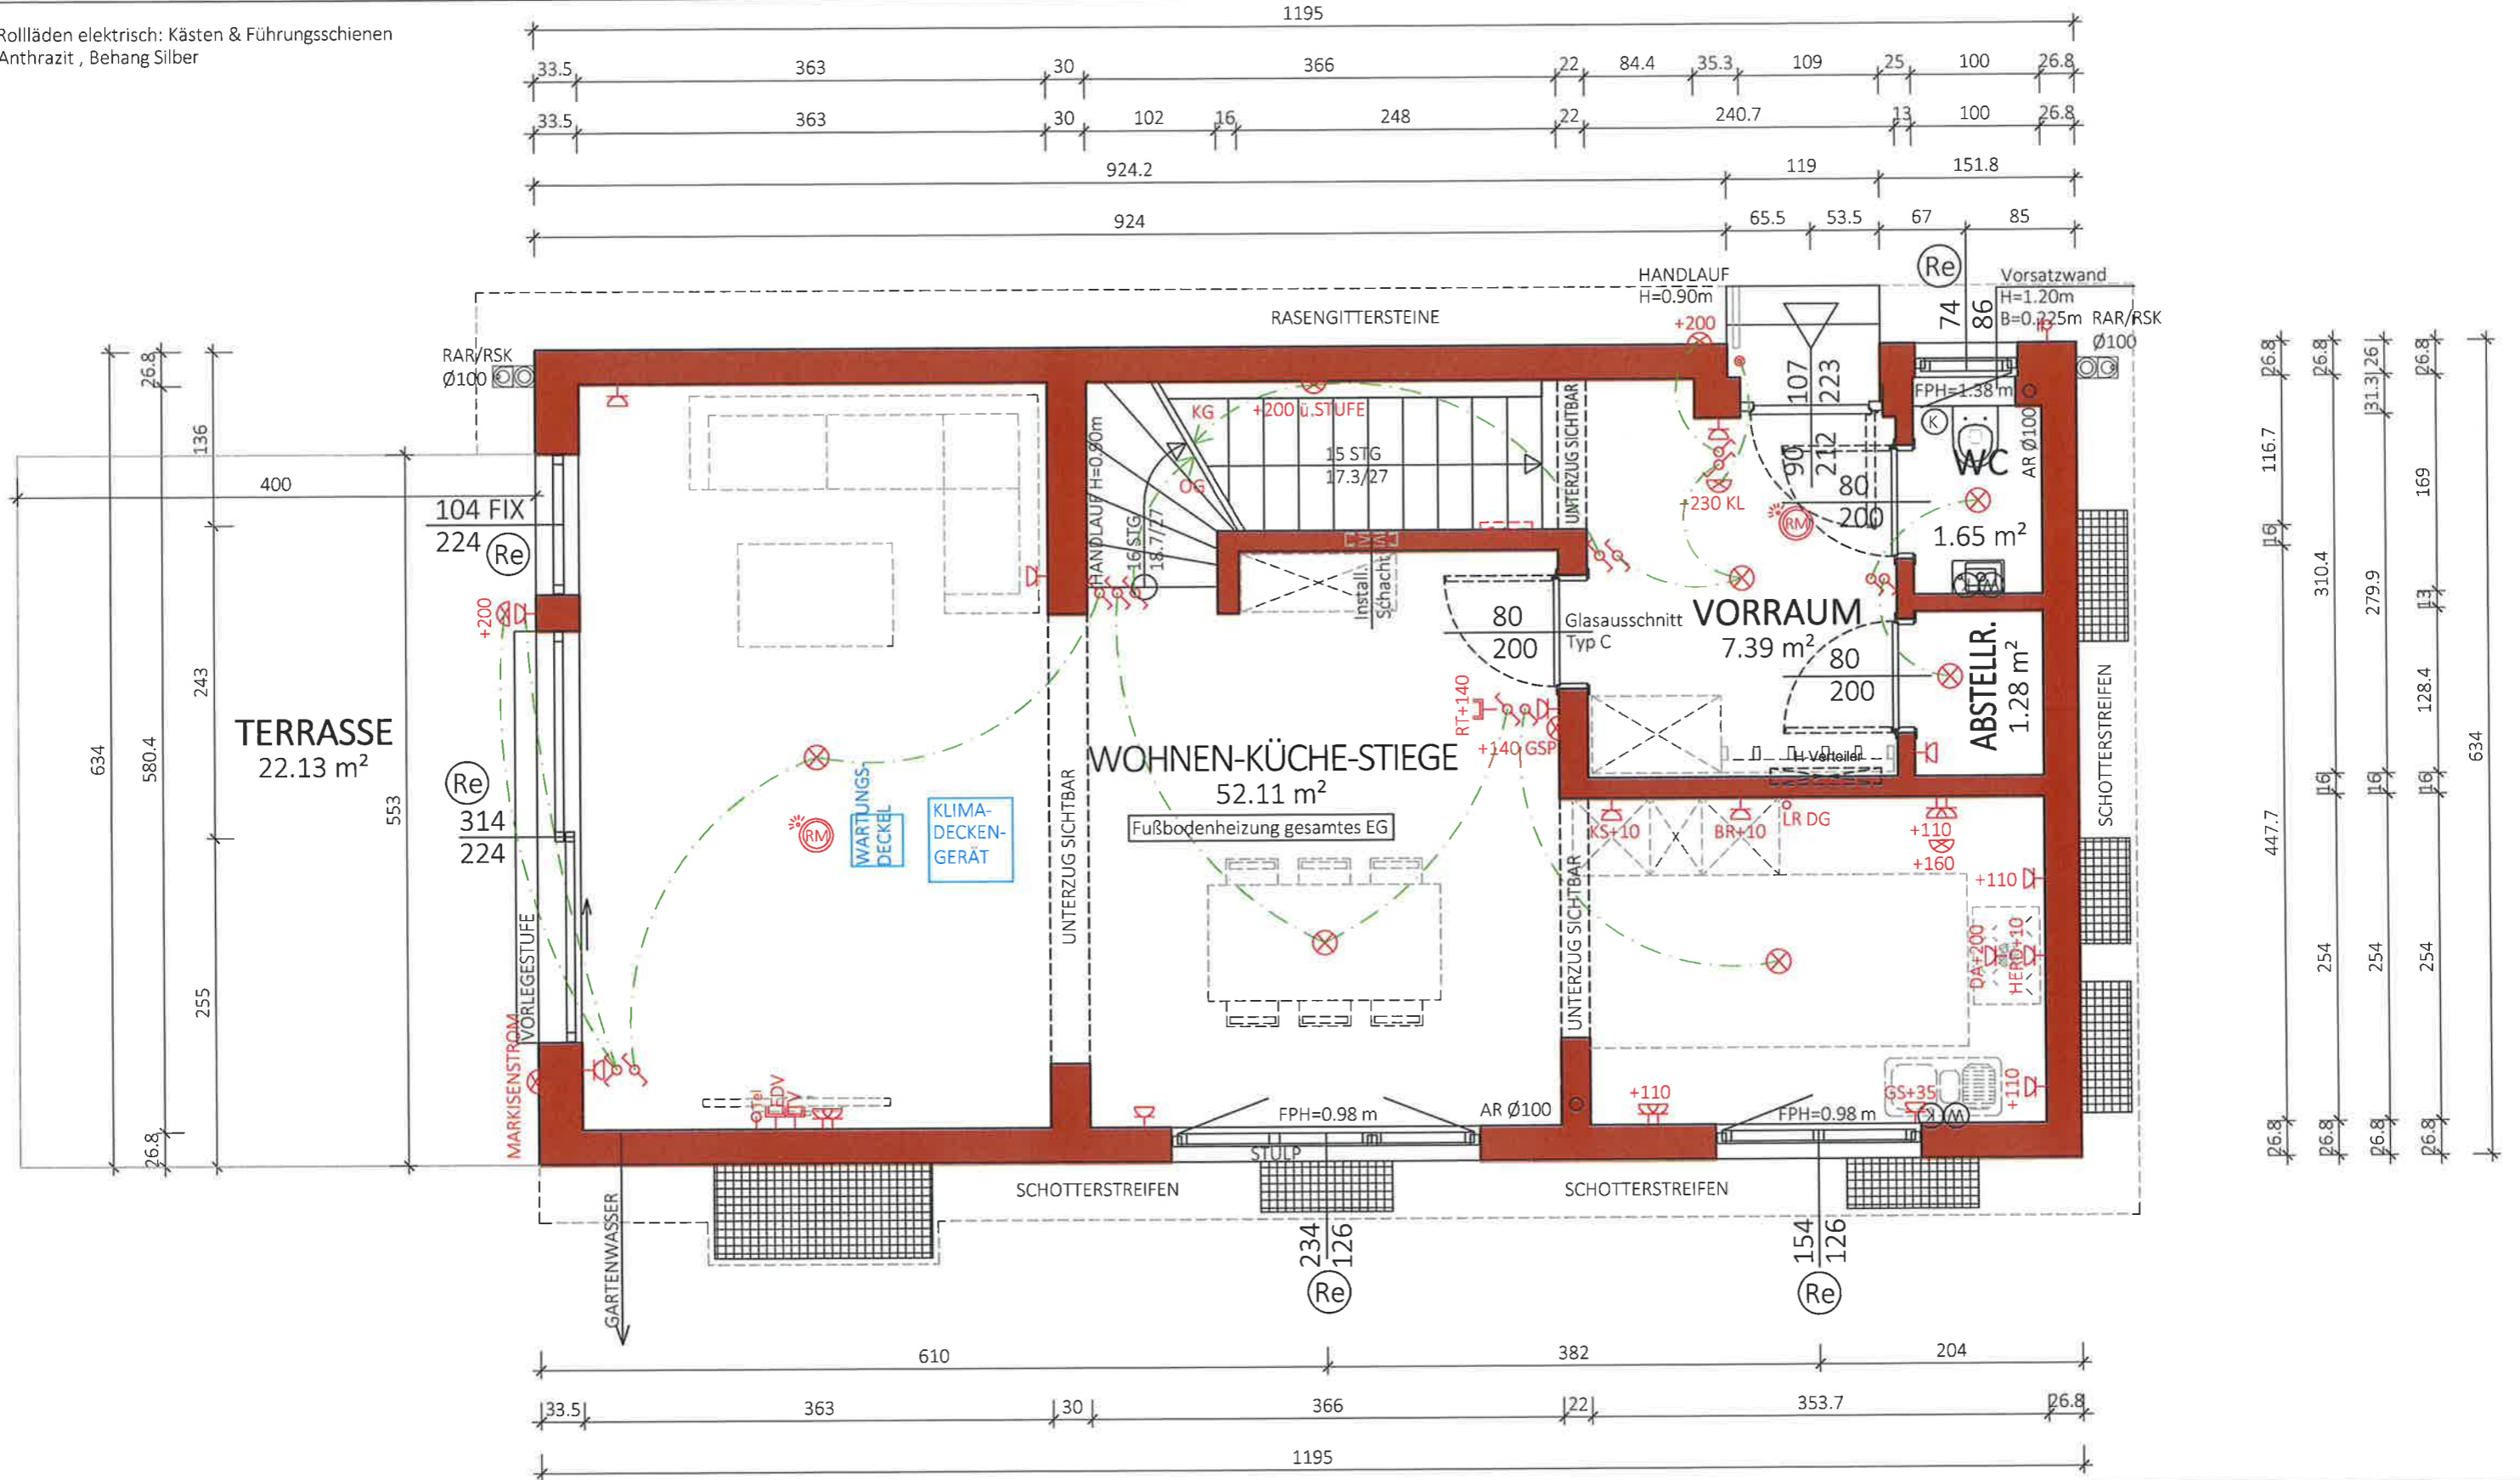

NGF:
62.43 m²
WNF:
57.86 m²

Typ: SONDER
ERDGESCHOSS

VORABZUG

Technische Änderungen vorbehalten

M = 1:50

Datum: 22.03.2021

Gez: DM

Änderung: 00.00.21

Pfad: P:\PROJEKTE -ACA\20-034 HOLZGASSE 123\GEBÄUDEMODULE\SB-PLÄNE\TOP 2

Plantitel: 20-034-01-SB-EG-TOP2-HOLZGASSE 123.DWG

Freigabe: 2021-03-26/ J.J.




Glorit
Bausysteme
GmbH

A-2301 Gross Enzersdorf
Gloritstraße 2

T: +43 2249 / 7090
W: glorit.at

Re Rollläden elektrisch: Kästen & Führungsschienen
Anthrazit, Behang Silber

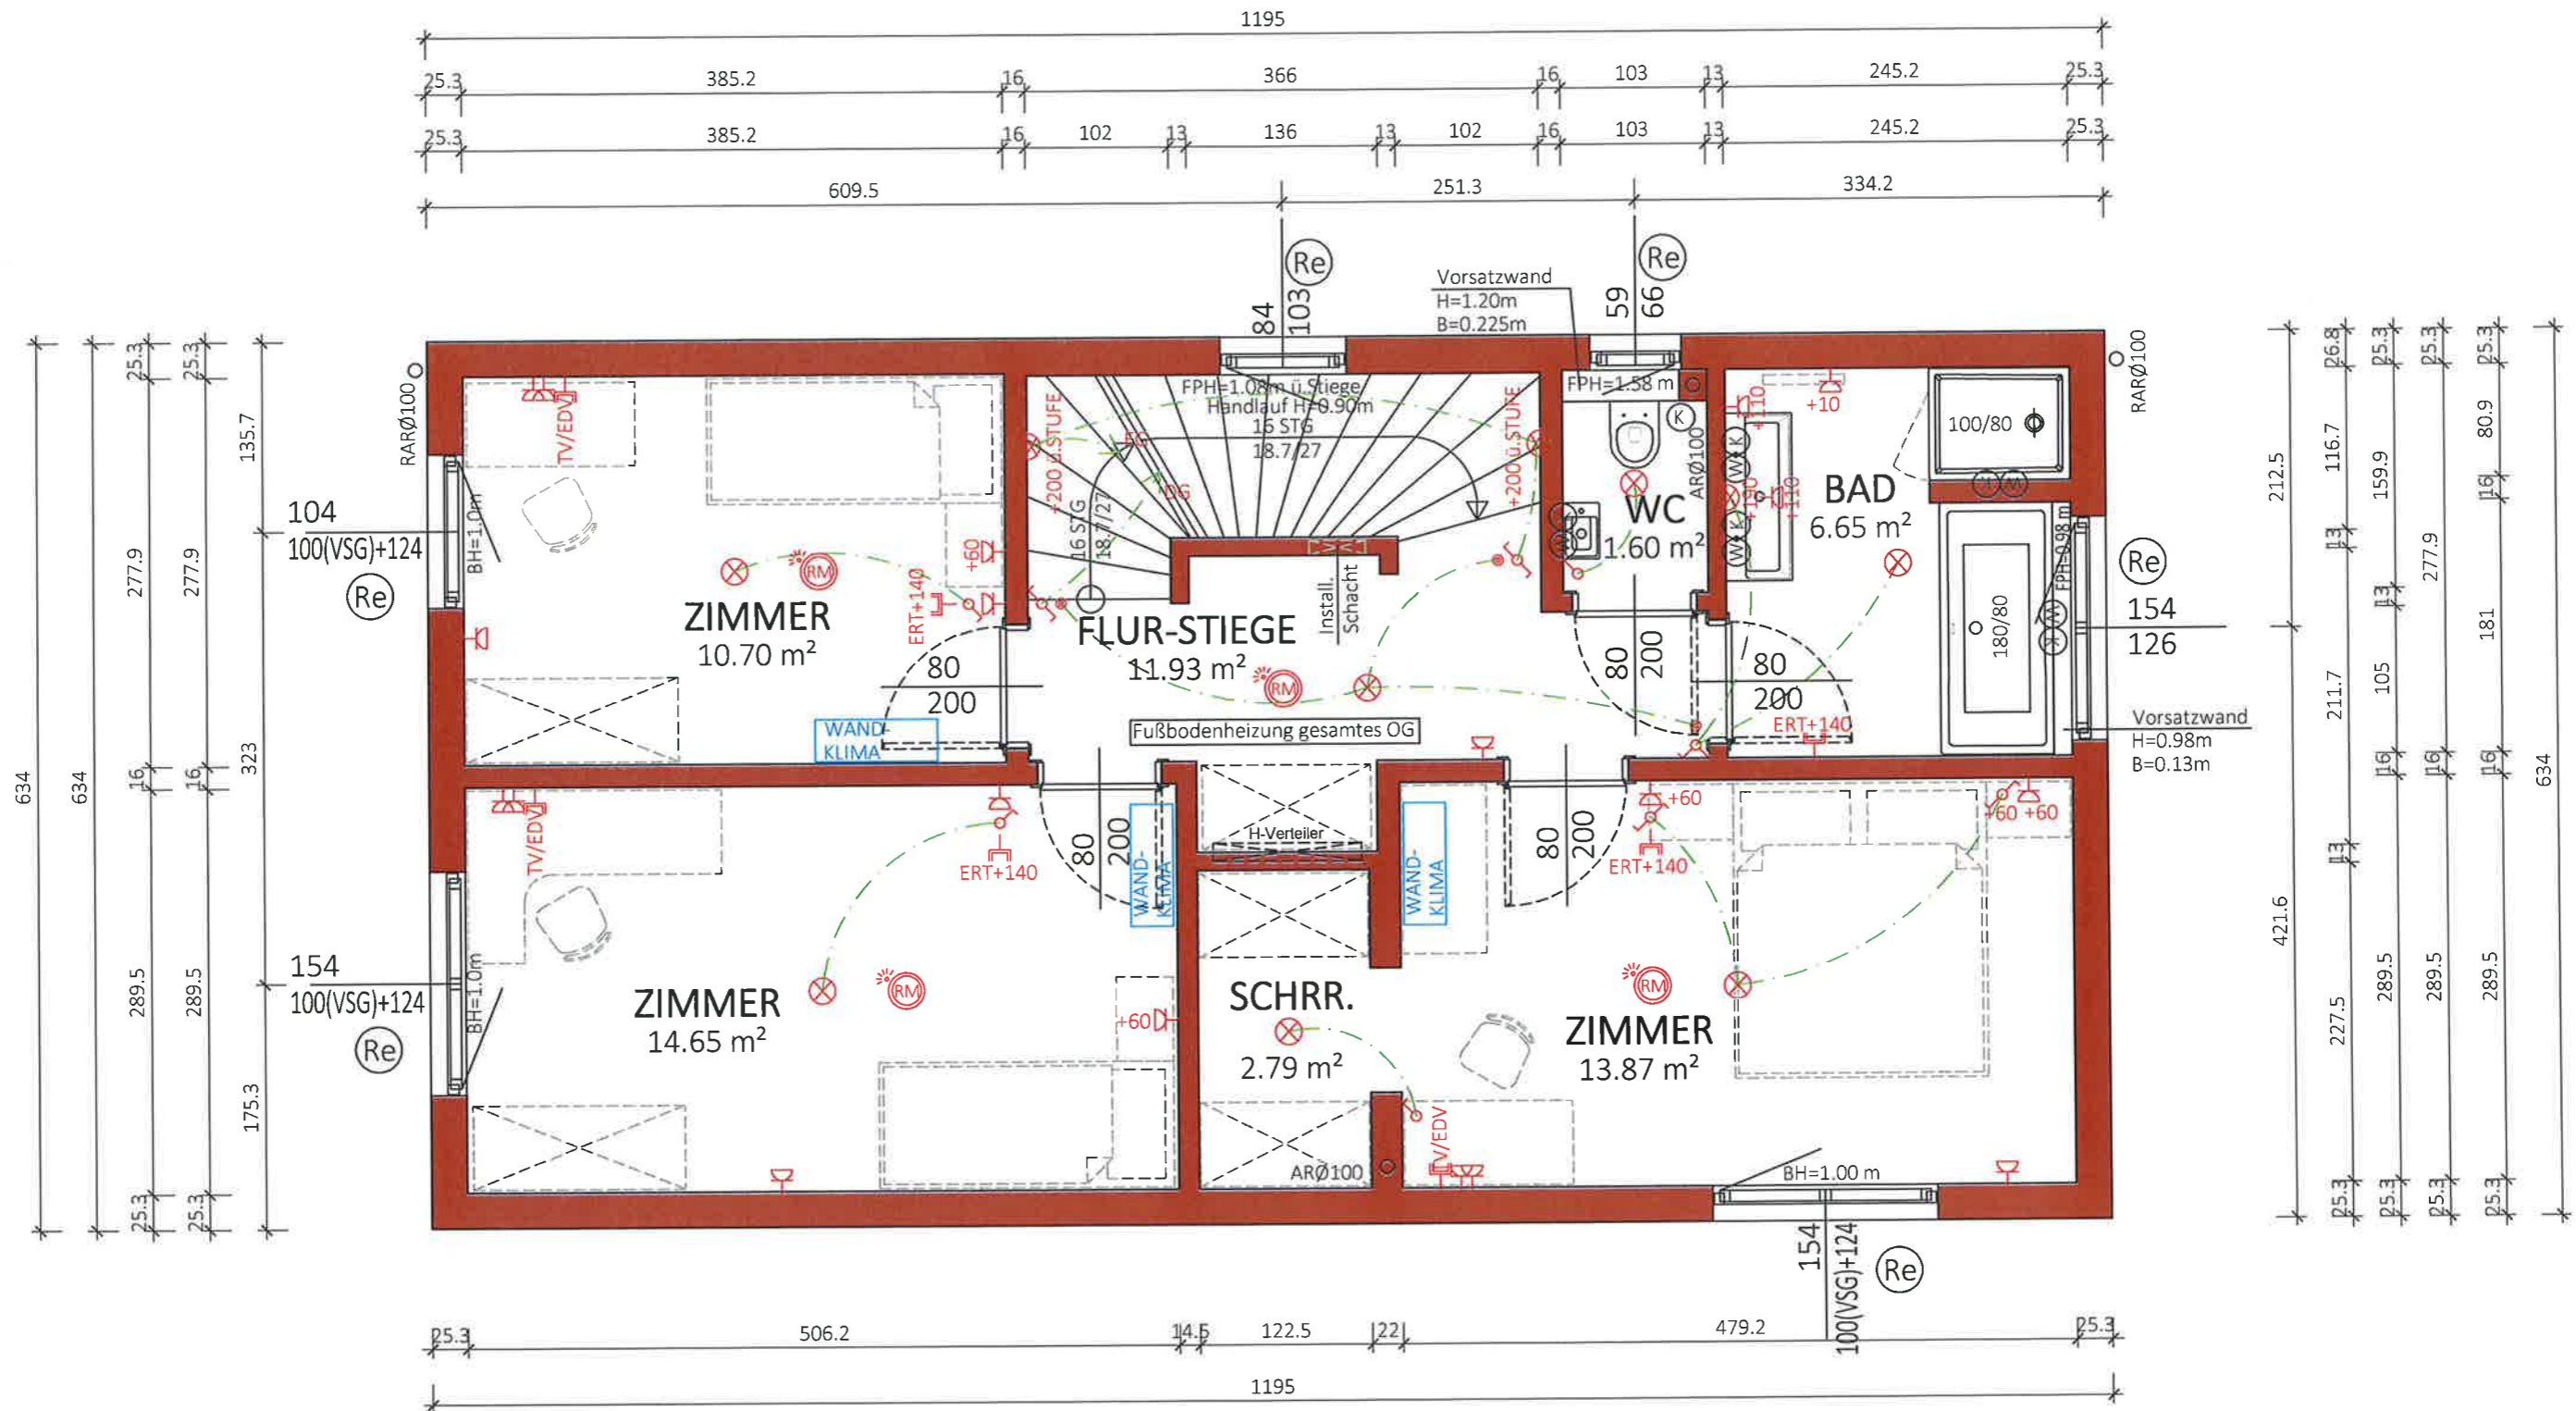

NGF:
62.19 m²
WNF:
57.58 m²

Typ: SONDER

1 STOCK

M = 1:50

Gez: DM

Pfad: P:\PROJEKTE-ACA\20-034 HOLZGASSE 123\GEBÄUDEMODULE\SB-PLÄNE\TOP 2

Plantitel: 20-034-02-SB-OG-TOP2-HOLZGASSE 123.DWG

VORABZUG

Technische Änderungen vorbehalten

Datum: 23.03.2021

Änderung: 00.00.21

Freigabe:

2021-03-26 / J. 2.




Glorit
Bausysteme
GmbH

A-2301 Gross Enzersdorf
Gloritstraße 2

T: +43 2249 / 7090
W: glorit.at

Re Rollläden elektrisch: Kästen & Führungsschienen
Anthrazit, Behang Silber

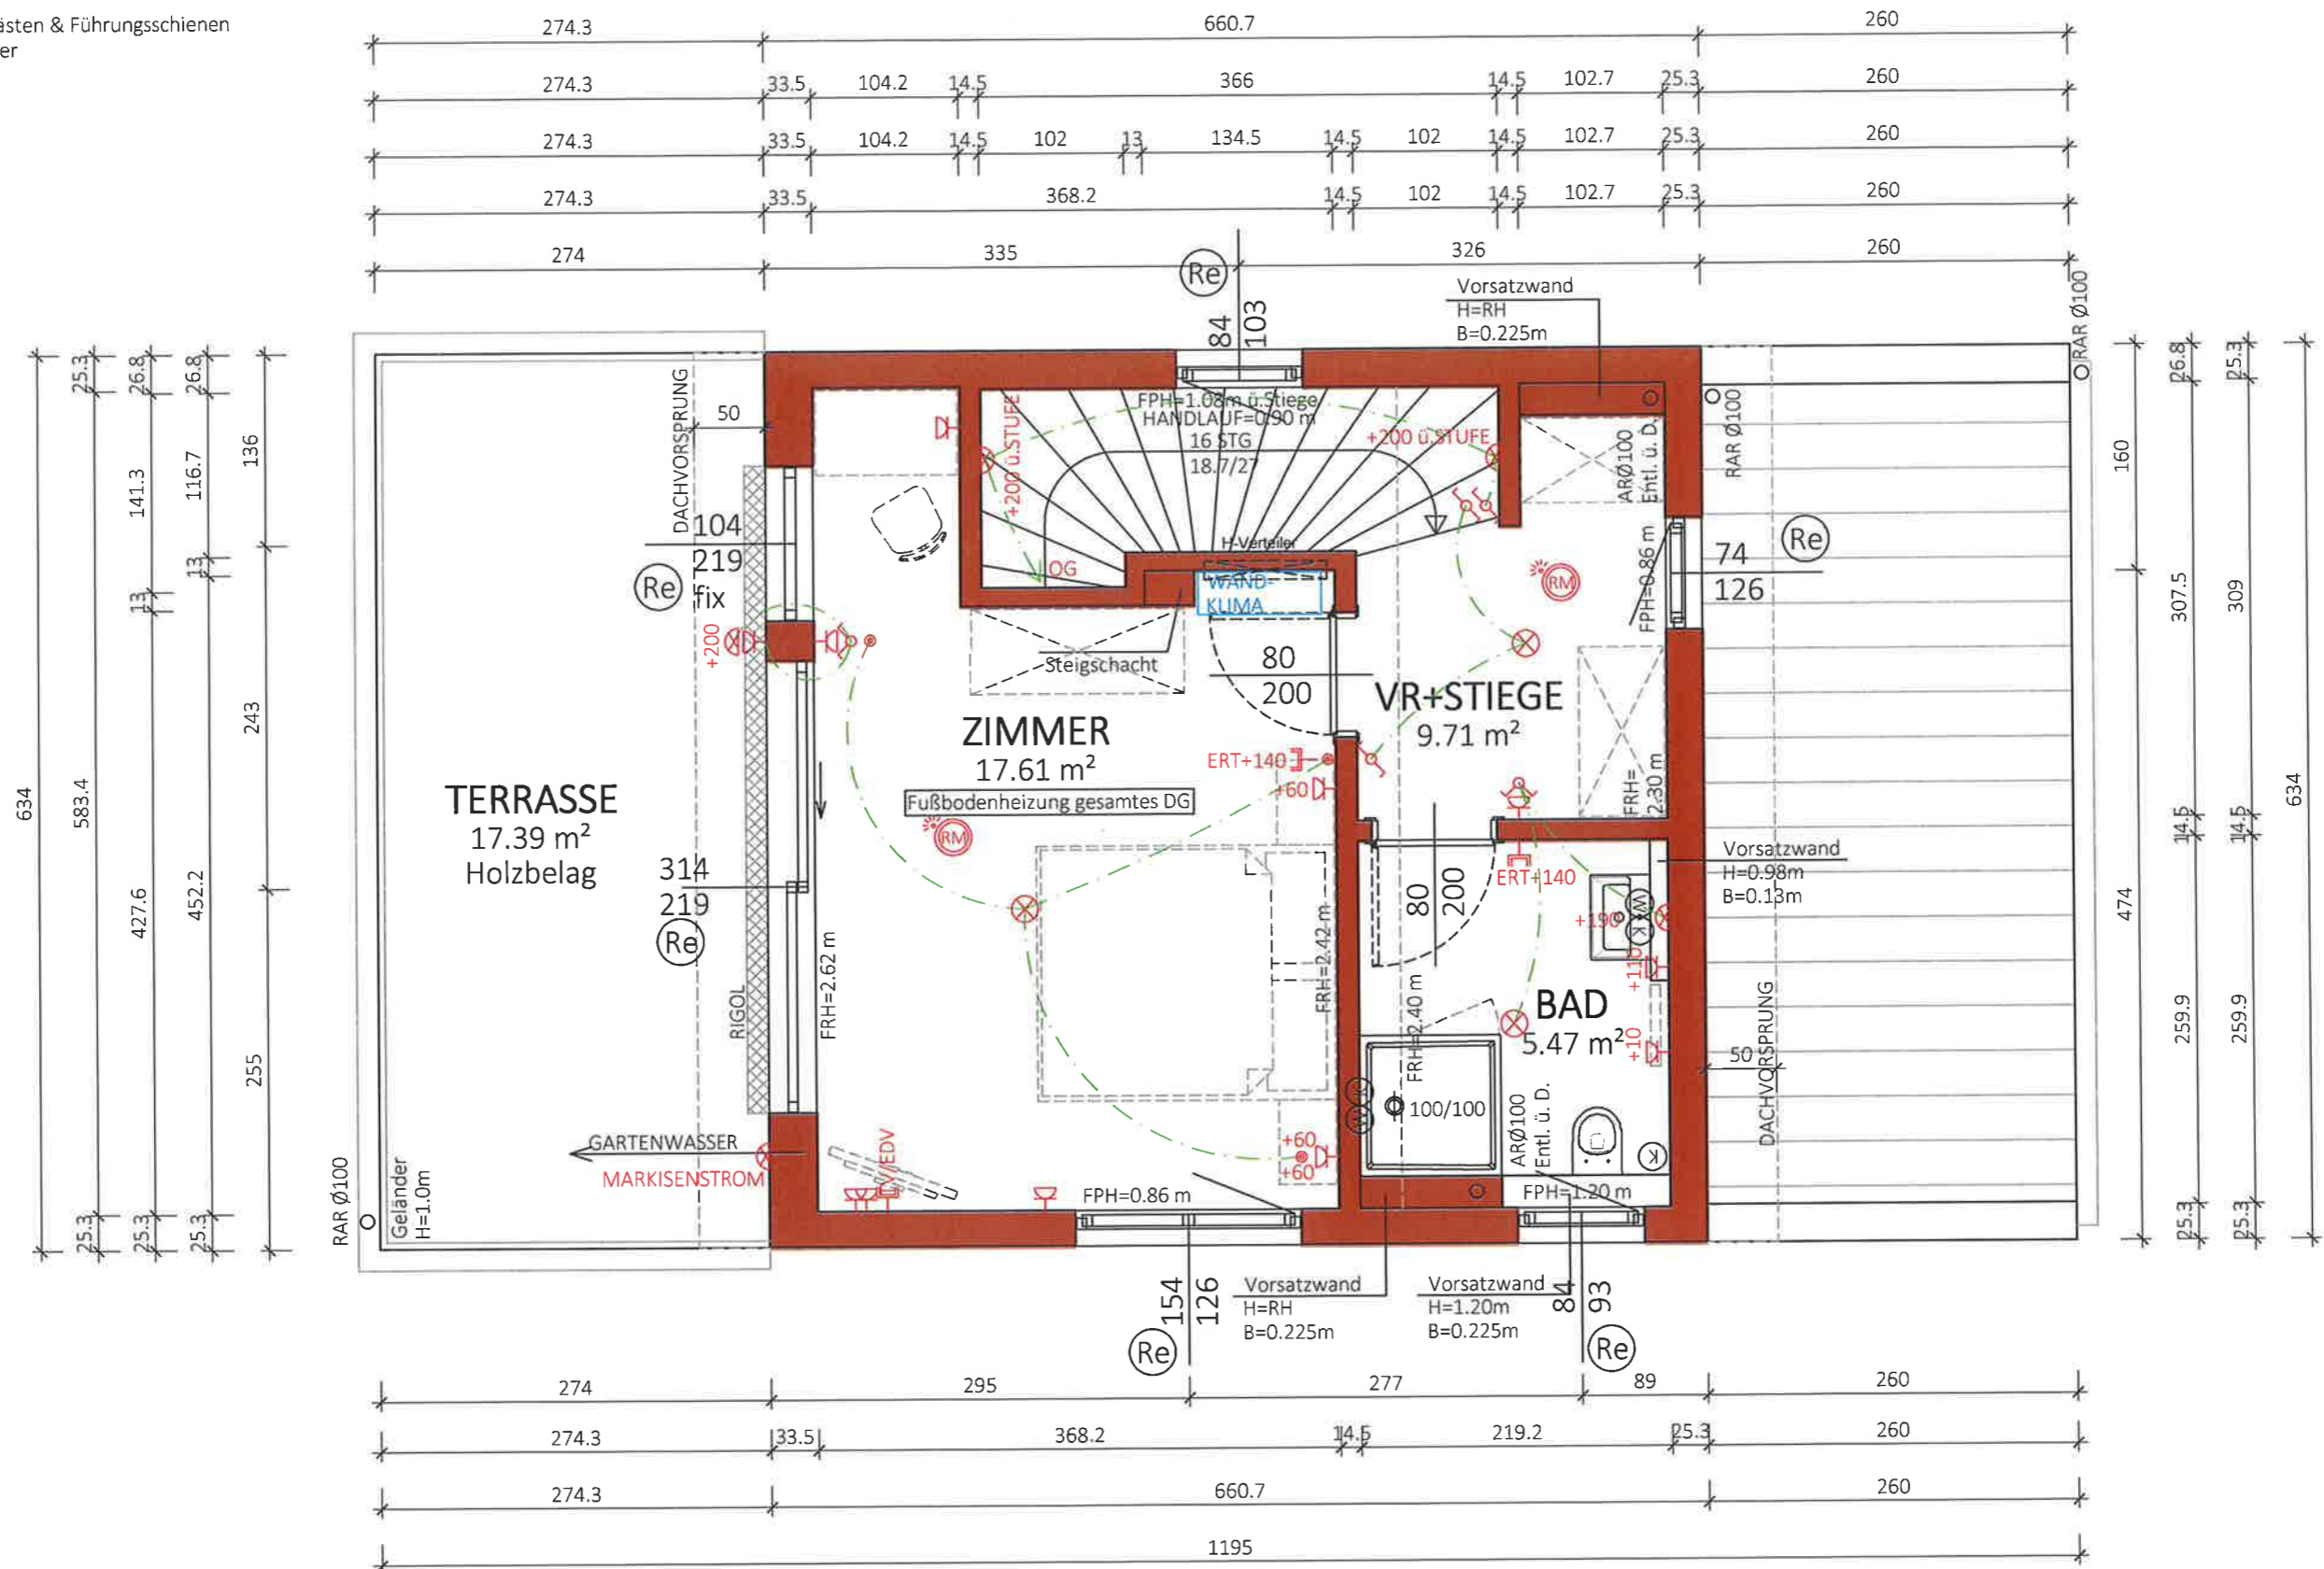

NGF:
32.79 m²
WNF:
28.37 m²

Typ: SONDER
DACHGESCHOSS

VORABZUG

Technische Änderungen vorbehalten

M = 1:50

Datum: 23.03.2021

Gez: DM

Änderung: 00.00.21

Pfad: P:\PROJEKTE -ACA\20-034 HOLZGASSE 123\GEBÄUDEMODULE\SB-PLÄNE\TOP 2

Plantitel: 20-034-03-SB-DG-TOP2-HOLZGASSE 123.DWG

Freigabe:


Handwritten signature and date: 22.05.2021 J.2.



Glorit
Bausysteme
GmbH

A-2301 Gross Enzersdorf
Gloritstraße 2

T: +43 2249 / 7090
W: glorit.at

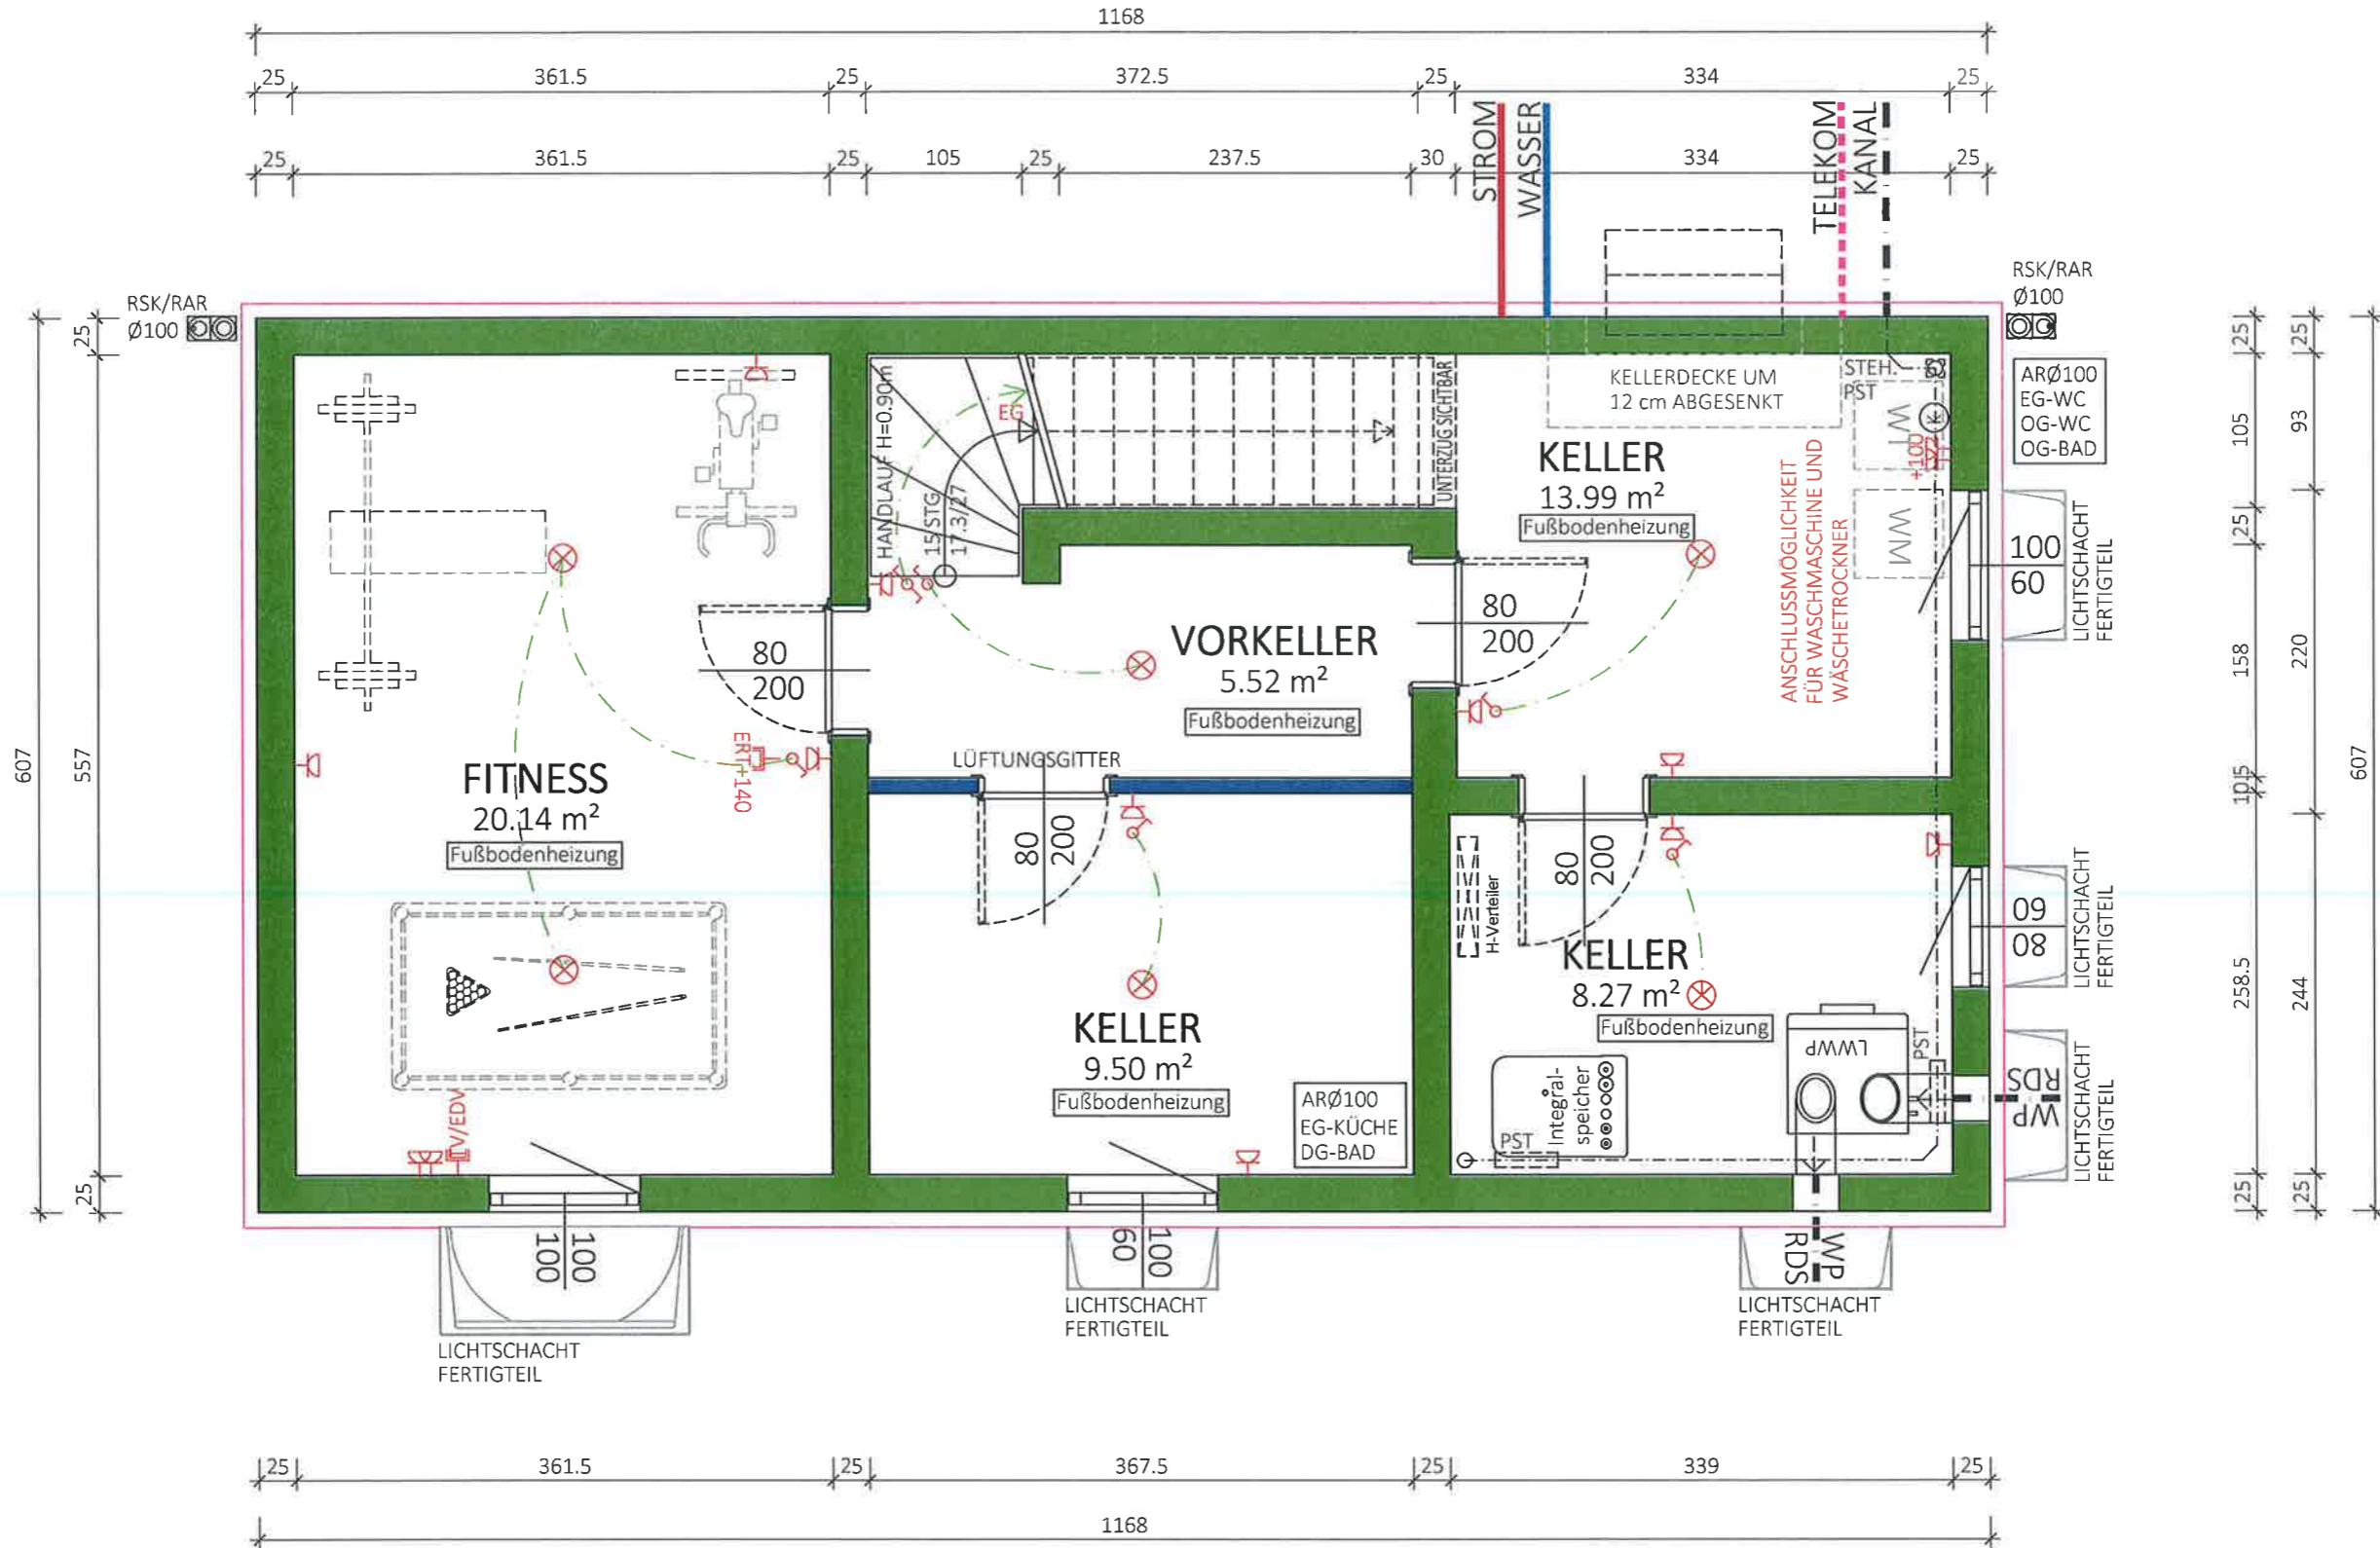

NF:
57.42 m²
BGF:
70.90 m²

Typ:SONDER

KELLER

VORABZUG

M = 1:50

Gez: DM

Pfad: P:\ PROJEKTE -ACA\20-034 HOLZGASSE 123\GEBÄUDEMODULE\SB-PLÄNE\TOP 2

Plantitel: 20-034-00-SB-KG-TOP2-HOLZGASSE 123.DWG

Technische Änderungen vorbehalten

Datum: 22.03.2021

Änderung: 13.07.2021/TW TELEKOM-RDS;

Freigabe:


2021-07-19



Glorit
Bausysteme
GmbH

A-2301 Gross Enzersdorf
Gloritstraße 2

T: +43 2249 / 7090
W: glorit.at

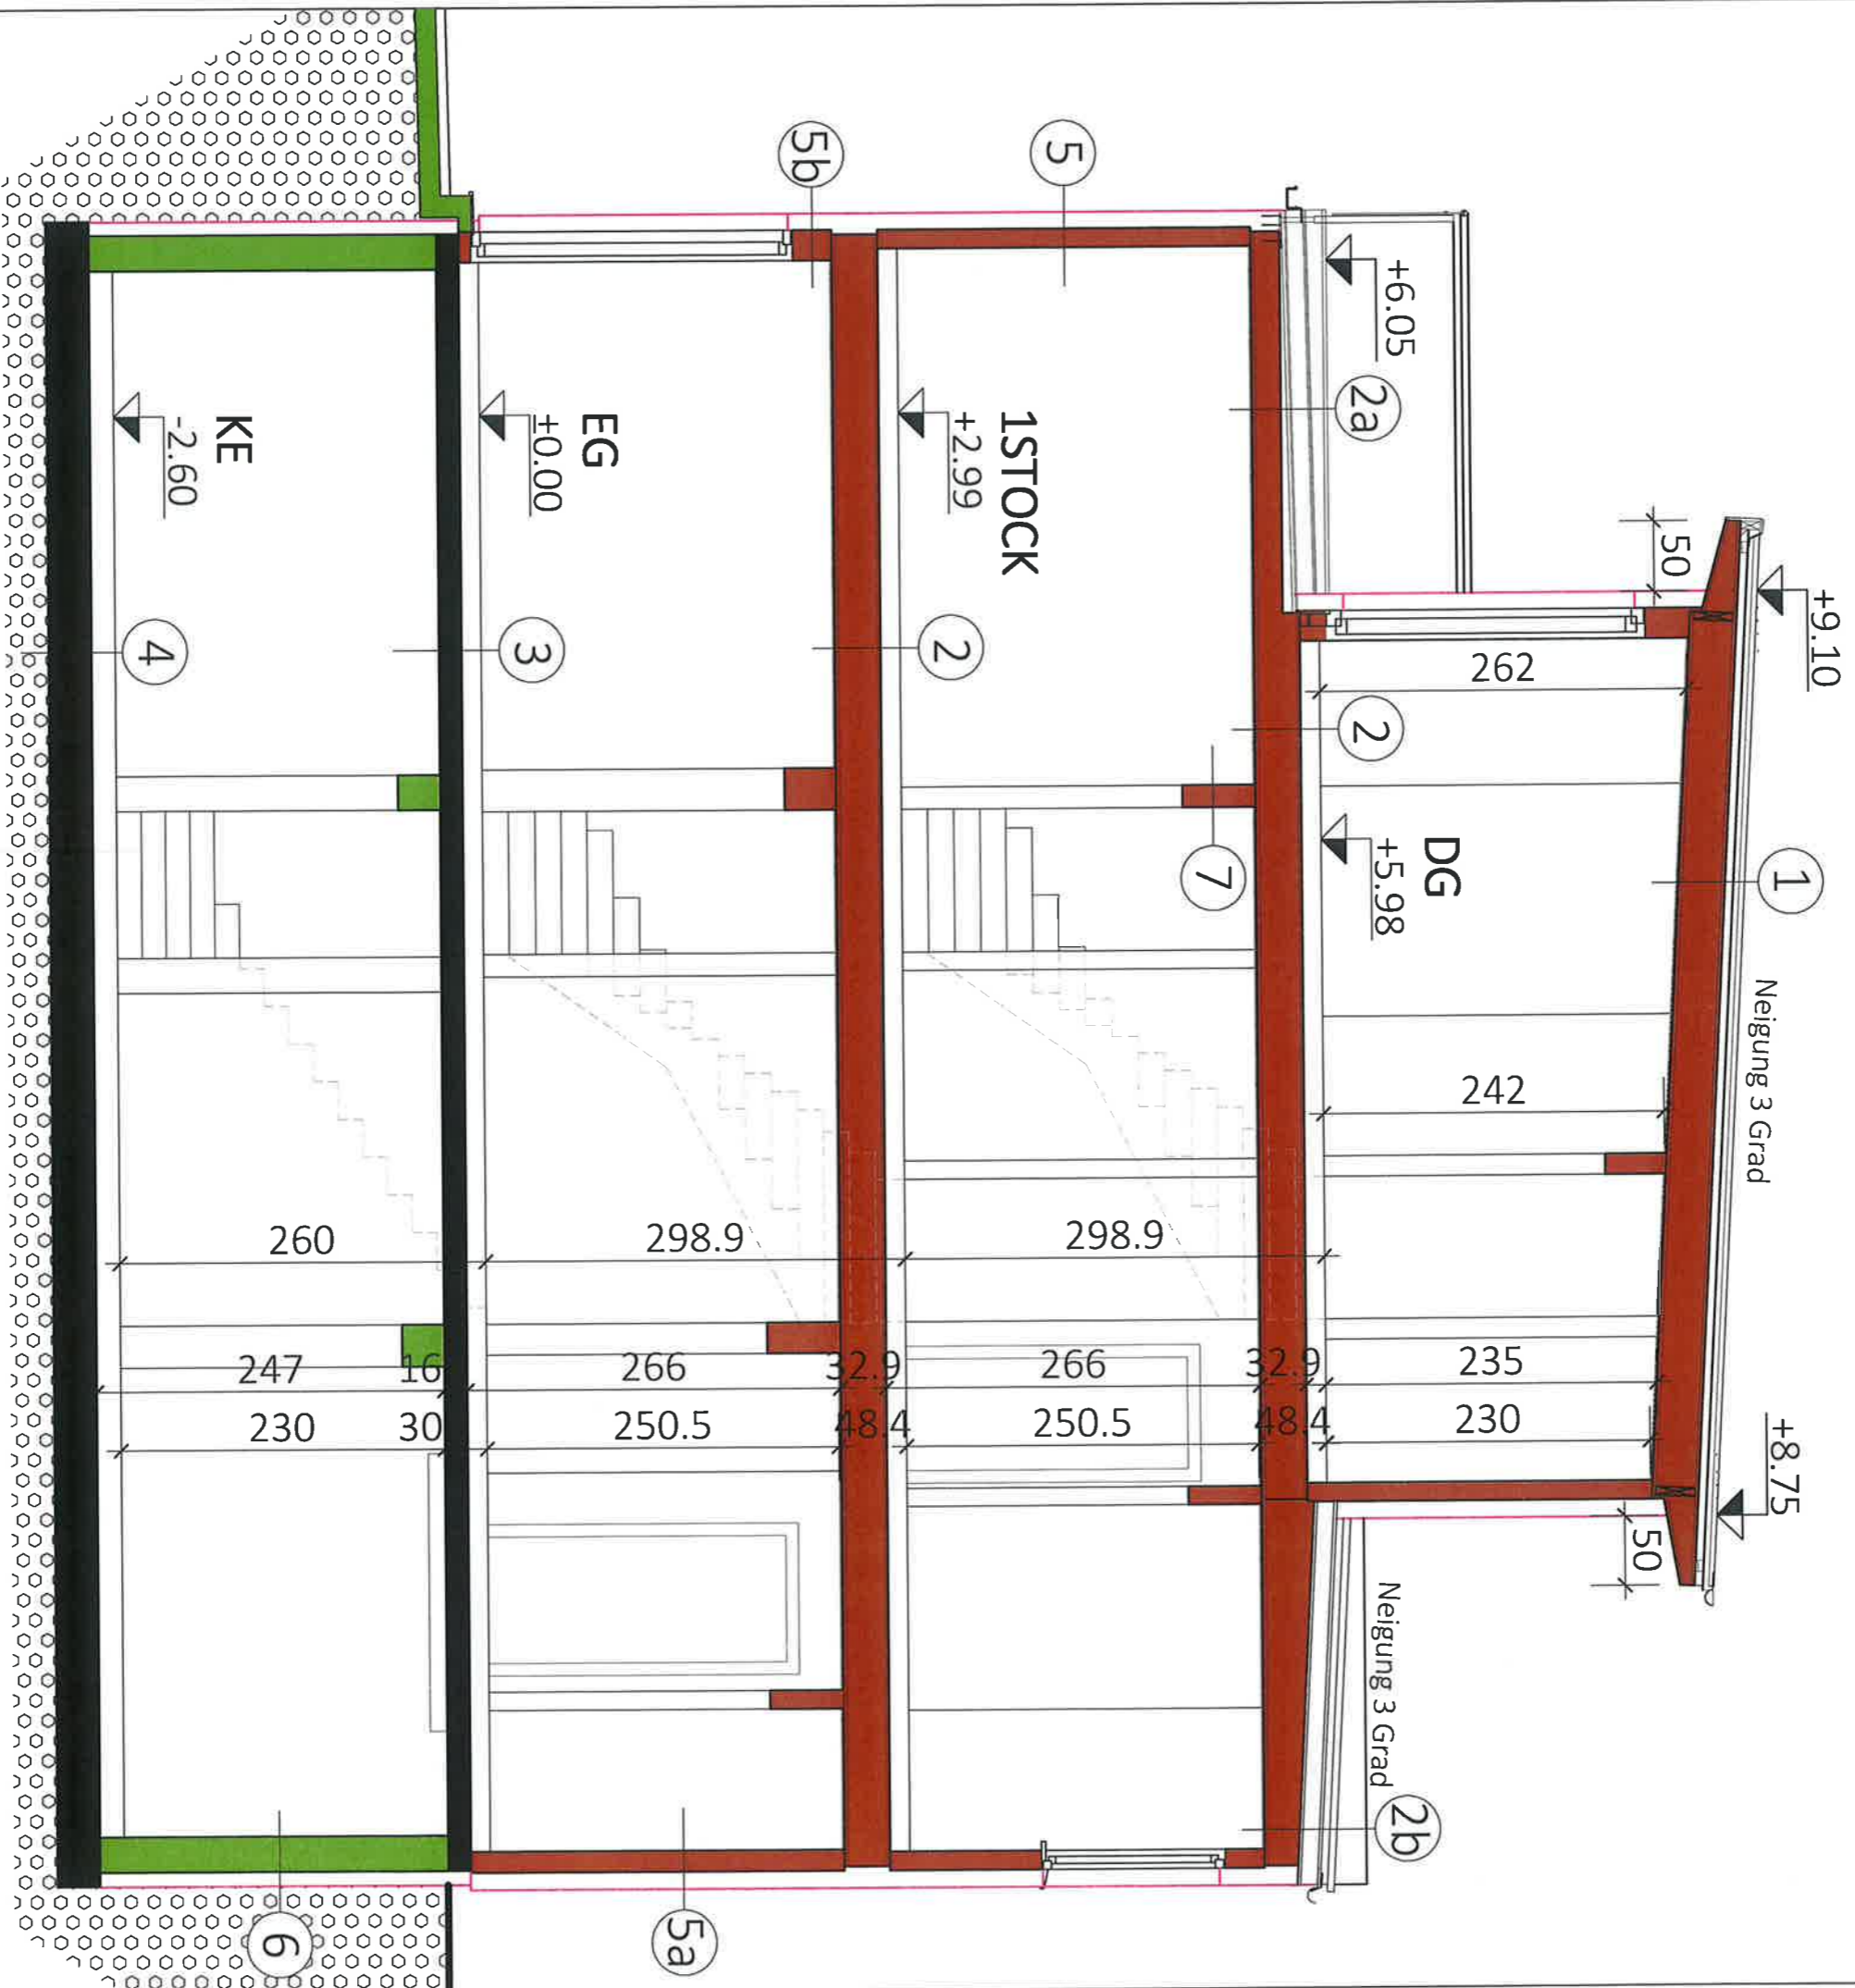

Typ: SONDER

SCHNITT

VORABZUG

M = 1:50


Technische Änderungen vorbehalten

Pfad: P:\ PROJEKTE -ACAI\20-034 HOLZGASSE 123\GEBÄUDEMODULES\B-PLÄNE\TOP 2
Gez: DM
Plantitel: 20-034-04-SB-SCHNITT-TOP2-HOLZGASSE 123.DWG

Datum: 23.03.2021
Anderung: 00.00.2021
Freiarbe: *001-05-26 4*




Glorit
Baustysteme
GmbH
A-2301 Gross Enzersdorf
Gloritstraße 2
T: +43 2249 / 7090
W: glorit.at

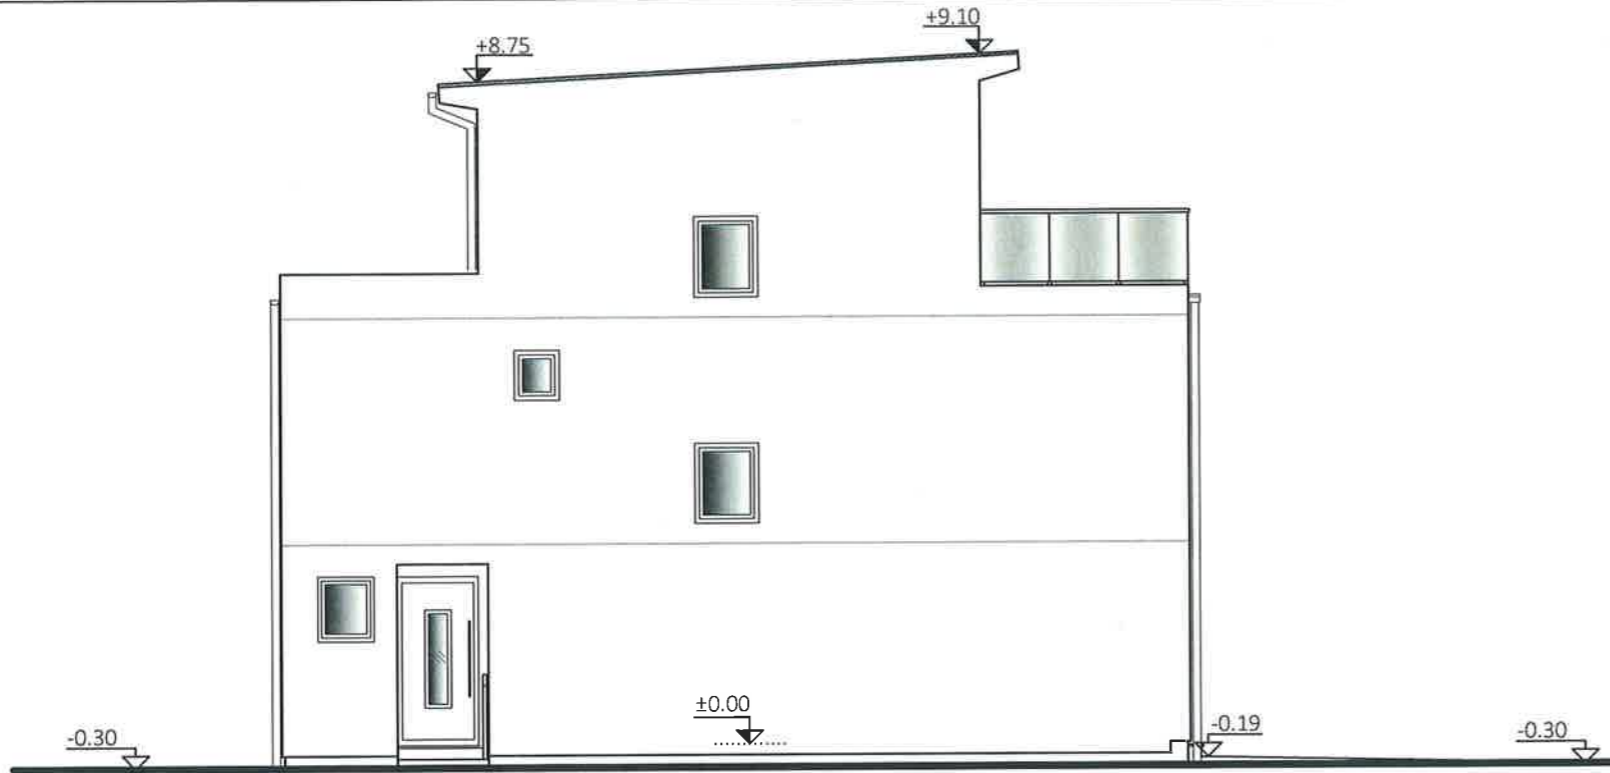


NORDWEST ANSICHT

HAUS 2

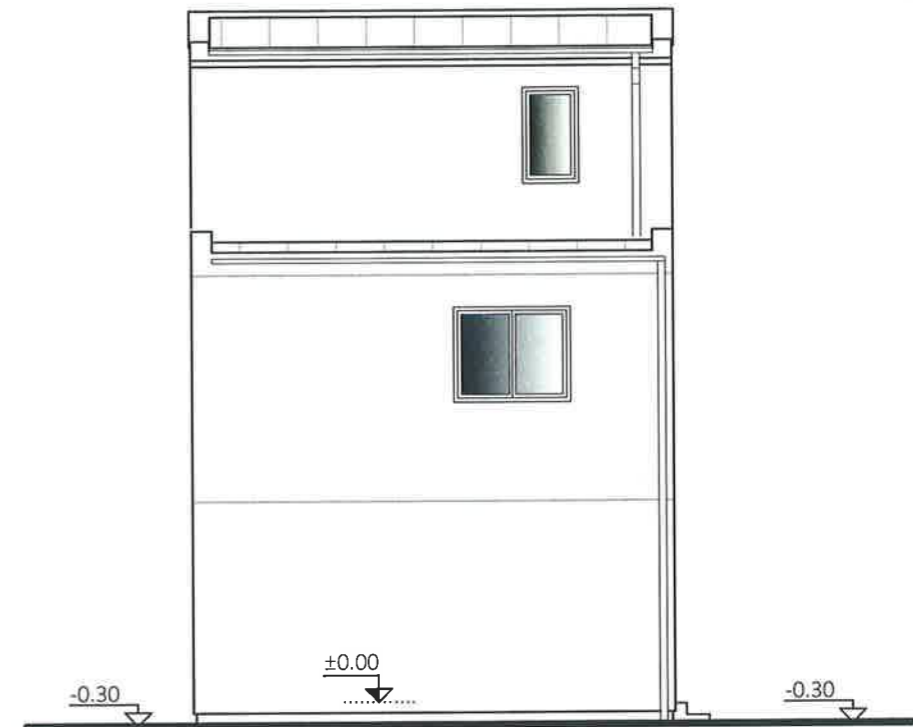


NORDOST ANSICHT

HAUS 2

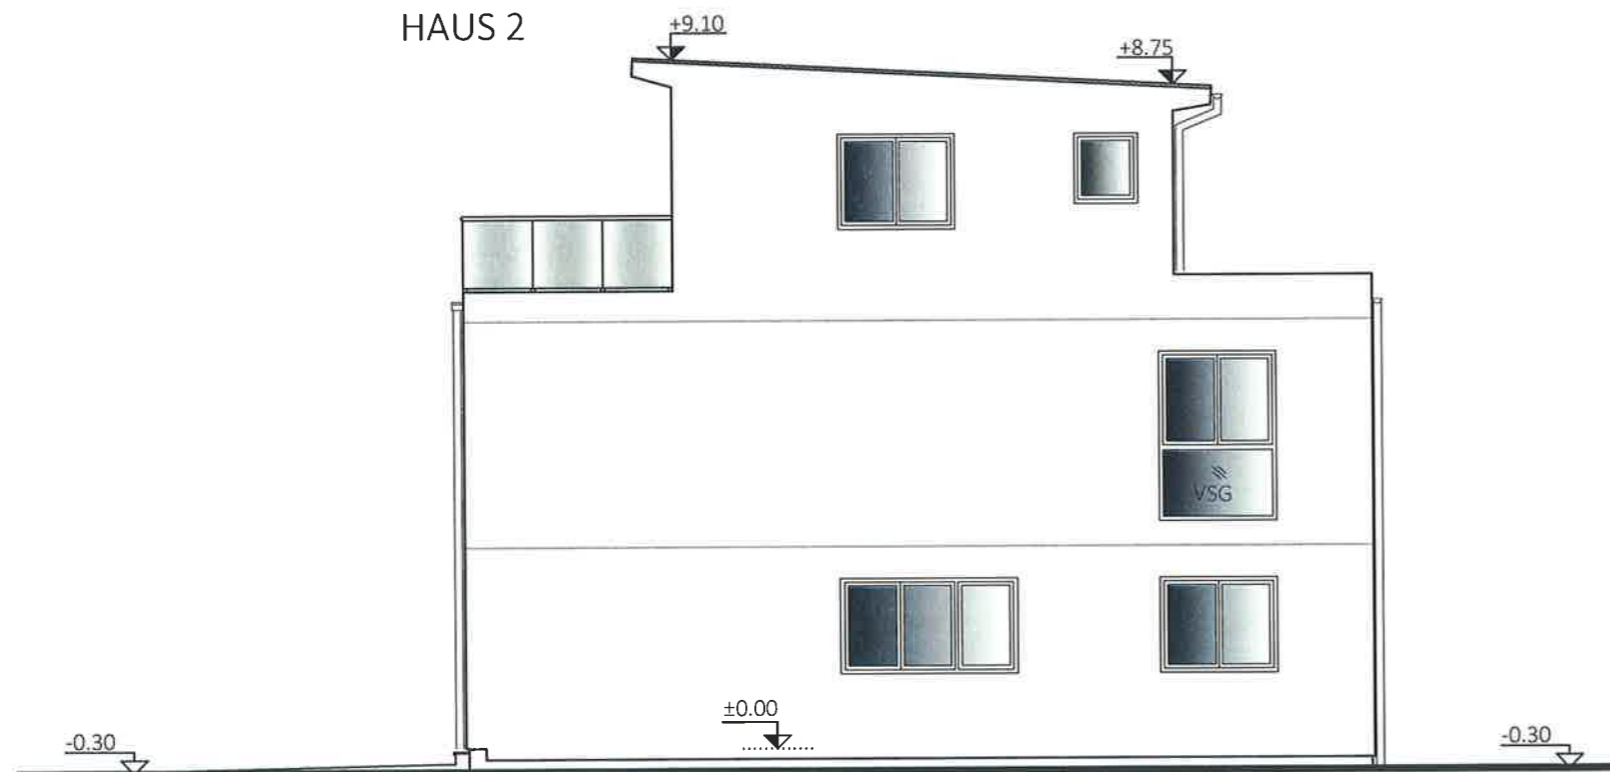

SÜDOST ANSICHT

HAUS 2

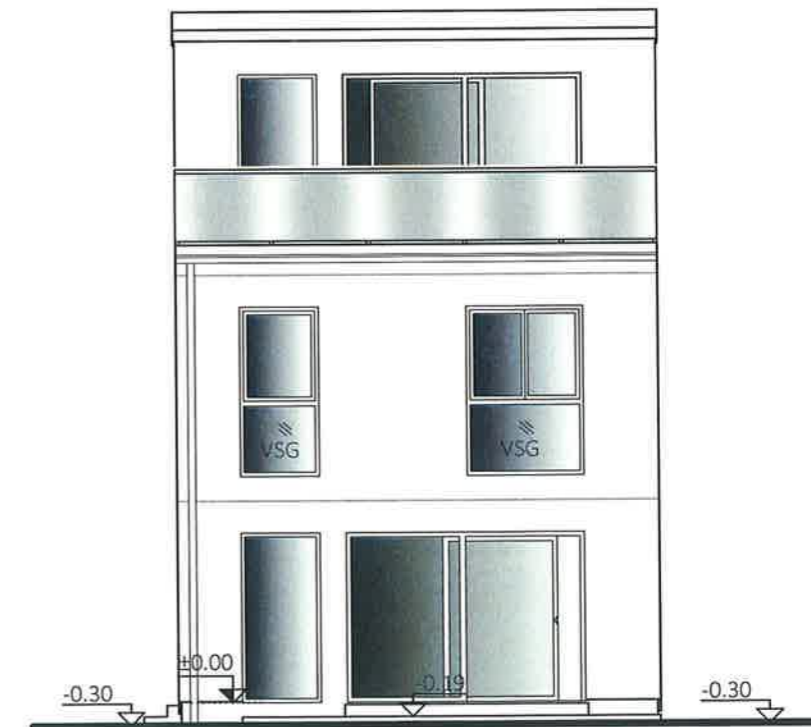

SÜDWEST ANSICHT

HAUS 2

Typ: SONDER
ANSICHTEN

VORABZUG

M = ANGEPASST

Technische Änderungen vorbehalten

Gez: DM

Datum: 23.03.2021

Pfad: P:\PROJEKTE -ACA\20-034 HOLZGASSE 123\GEBÄUEMODULE\SB-PLÄNE\TOP 2

Änderung: 00.00.2021

Plantitel: 20-034-05-SB-ANSICHT-TOP2-HOLZGASSE 123.DWG

Freigabe:

2021-05-26/9 J-2



Glorit
Bausysteme
GmbH

A-2301 Gross Enzersdorf
Gloritstraße 2

T: +43 2249 / 7090
W: glorit.at