



N. HIMBERG FRANK SAILERGASSE 9ST 189/5 E.Z. 1
 MARETE O. JULIANE SCHINDLER. -

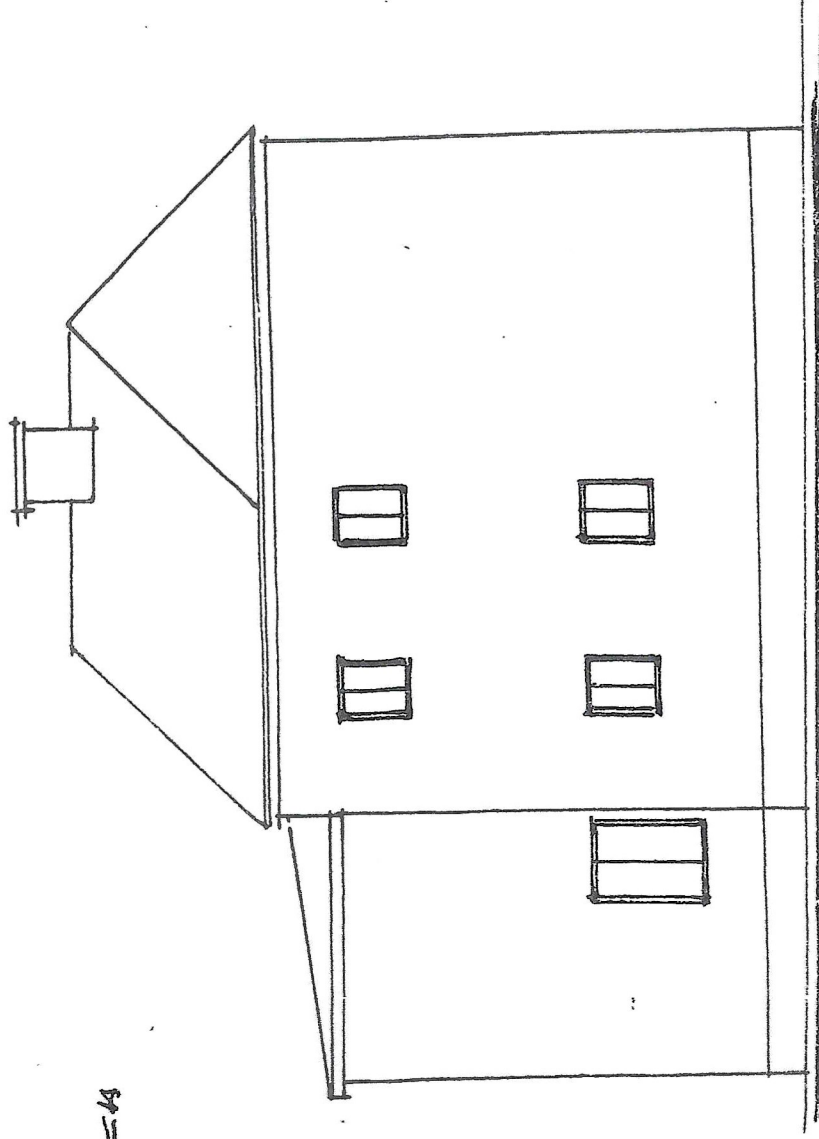


SÜD - ANSICHT

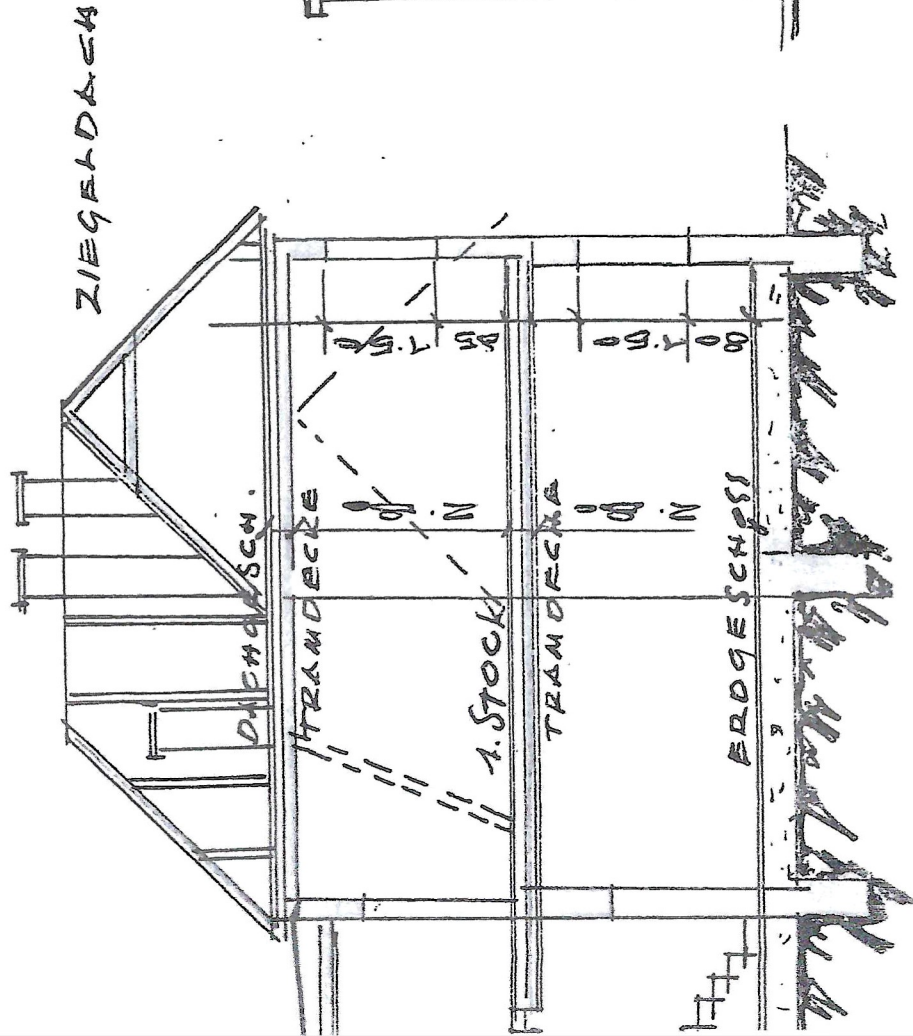


SCHNITT - AB

PLAN FÜR EINE AUFSTOCKUNG IN
FÜR HERREN JOSEF U. FRAU MARGARE
JOHANN

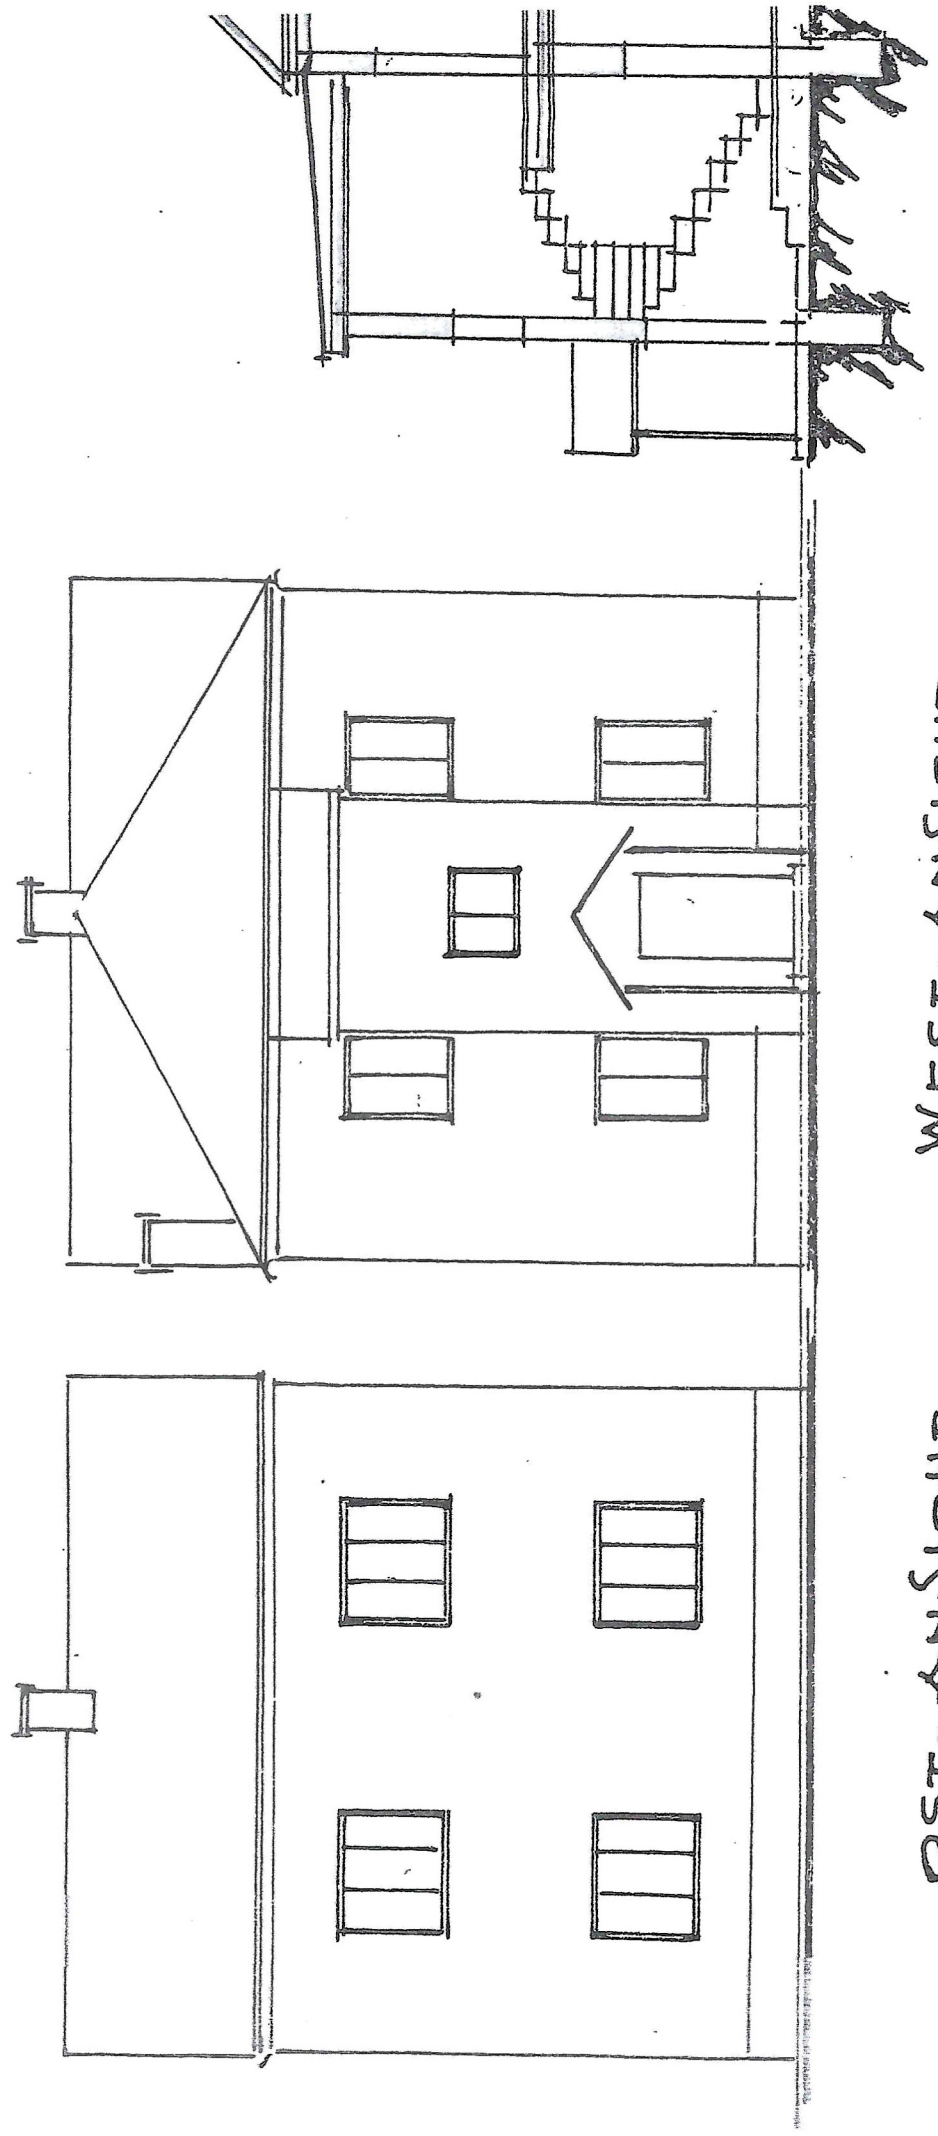


OST-ANSICHT

WEST-ANSICHT

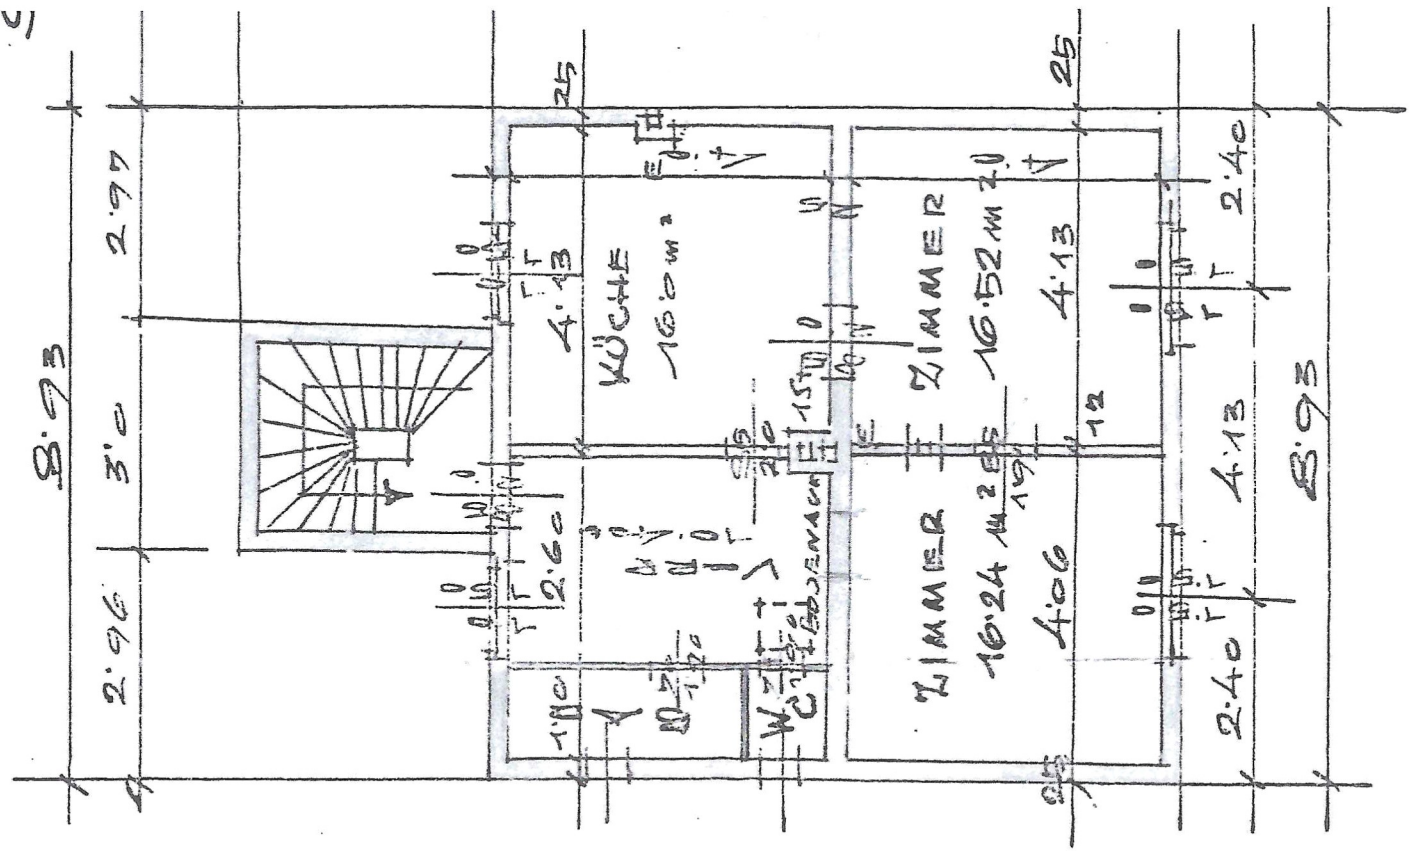

1. Stock

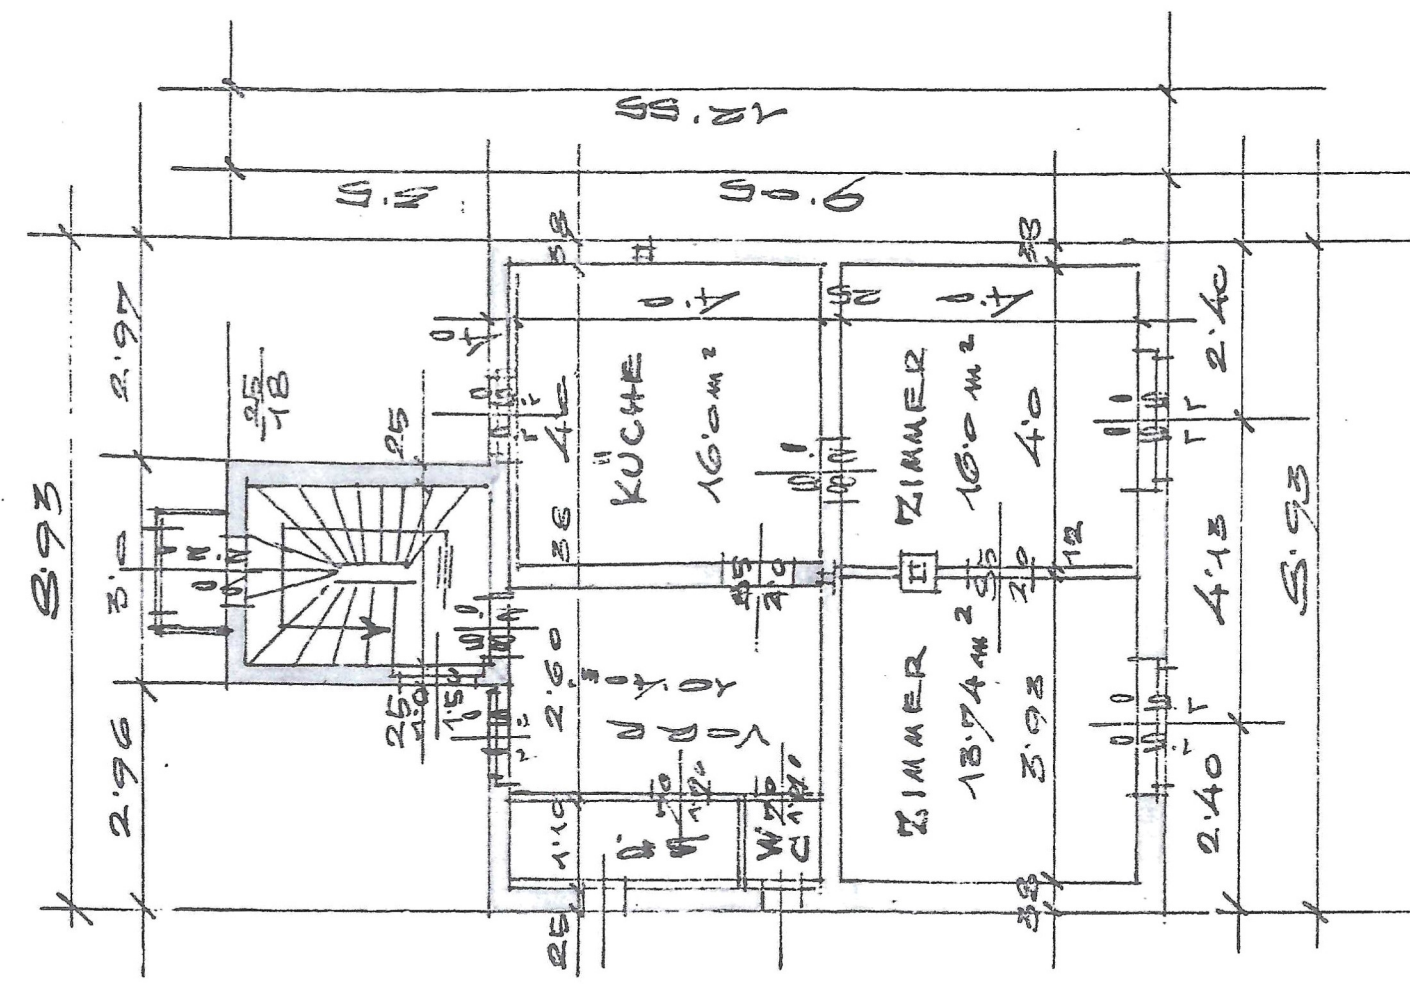

ERDGESCHOSS