

ÄNDERUNGEN VORBEHALTEN!



Vorbehaltlich technischer und konstruktiver Änderungen, sofern dem Käufer zumutbar, insbesondere weil sie geringfügig und sachlich gerechtfertigt sind.

Bei der Ermittlung der Durchgangshöhe (nutzbare Höhe) werden Türanschlag, -schwelle, -schleifer und Niveausprünge bis 3 cm nicht berücksichtigt.

Für die Anfertigung von Einbaumöbeln sind Naturmaße zu nehmen!
Einbaumöbel nicht an die Außenwand stellen! Gefahr von Schimmelbildung!
Die dargestellten Kücheneinrichtungen und Waschmaschinen...etc. gelten nur als Möblierungsvorschlag und sind nicht inkludiert.
Bei der Ermittlung der Durchgangshöhe (nutzbare Höhe) werden Türanschlag, -schwelle, -schleifer und Niveausprünge bis 3 cm nicht berücksichtigt.

WOHNUNGSDetailplan

WOHNHAUSANLAGE
LAINZER STRASSE 172
1130 WIEN

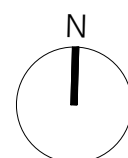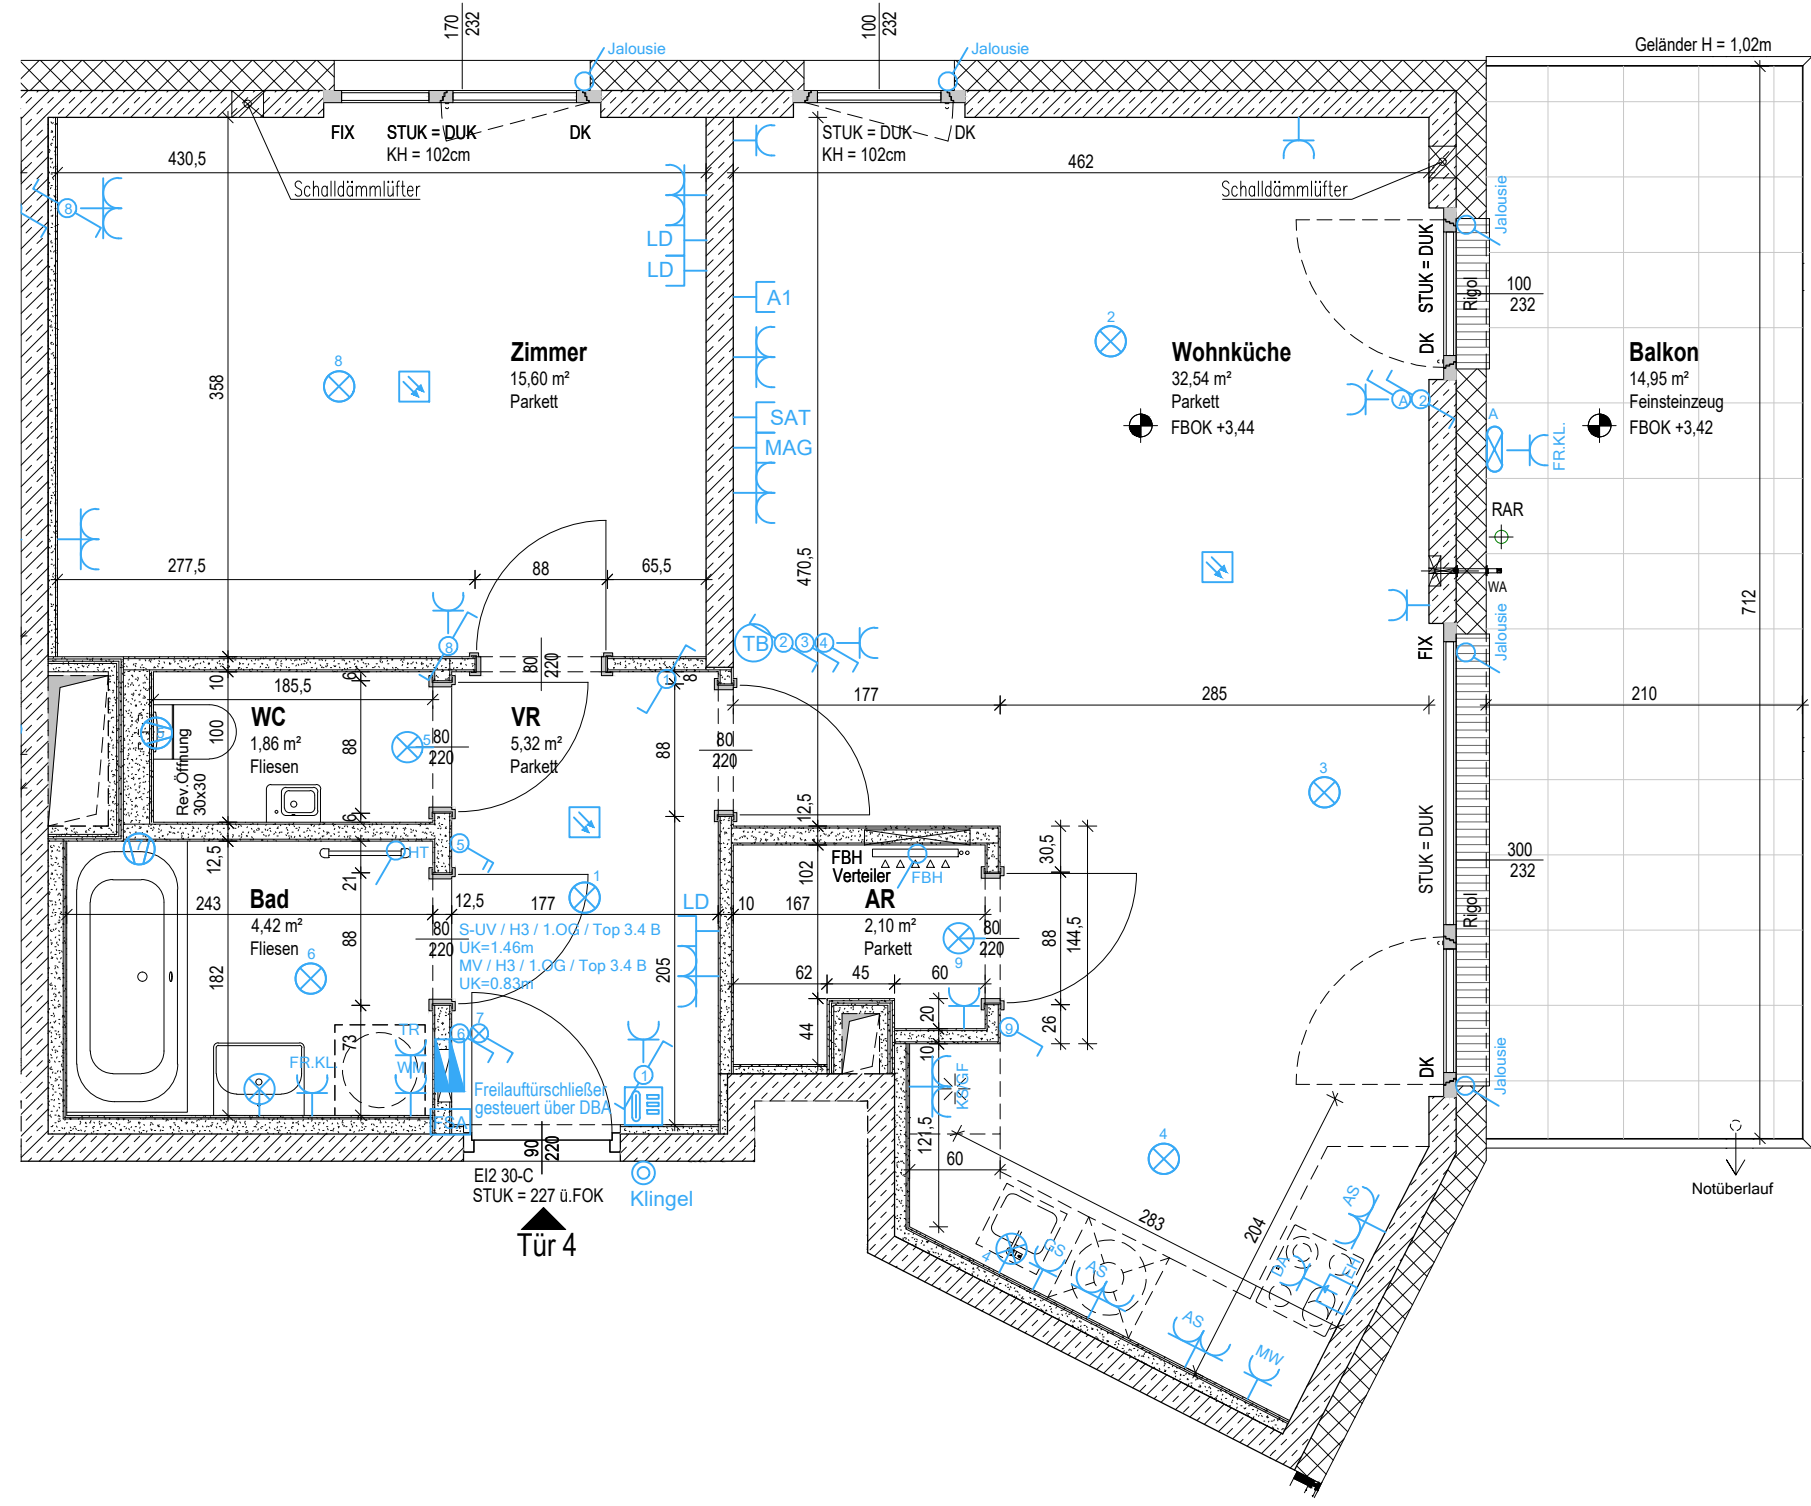

Allgemein

	Stahlbetonwand, gespachtelt	VR/AR	Vorraum/Abstellraum
	Gipskartonständerwand/-Vorsatzschale	FBOK	Fußbodenoberkante
	Gipskartonständerwand EI90	STUK	Sturzunterkante
	Ziegelmauerwerk	DUK	Deckenunterkante
	Wärmedämmung	PH/KH	Parapet-/Kämpferhöhe
		D/DK	Dreh-/Drehkipplügel
		FIX	Fixverglasung
		RAR	Regenabfallrohr

Starkstrom

- ### Schalter
- Ausschalter
 - Ausschalter 2-polig
 - Kreuzschalter
 - Serienschalter
 - Wechselschalter
 - Kontrollschalter
 - Taster

- ### Licht
- Lichtauslass Decke
 - Lichtauslass Wand ü. Türe
 - Lichtauslass Terrasse

- ### Steckdosen
- Schukosteckdose
 - Schukosteckdose mit Klappdeckel (Loggia, Balkon, Waschbecken)
 - Schukosteckdose 2-fach
 - Allgemein E-Auslass

- ### Anschlüsse
- E-Herd

- ### Verteiler
- Elektro-Verteiler

Schwachstrom

- Anschlussdose Magenta
- Leertase A1, SAT od. Schwachstrom (LD)
- Leerverrohrung Alarmanlage
- Medien-Verteiler

Sprechsystem

- Türsprechinnenstelle
- Taster Sprechanlage

Diverses

- Lüfter
- Wohnraumlüftung Zuluft
- Wohnraumlüftung Abluft
- batteriebetriebener Rauchmelder
- Handtuch Heizkörper
- Potenzialausgleich (Erdung)
- Wasseranschluss Frostsichere Außenarmatur
- Raumthermostat
- FBH Verteiler
- Klimainnengerät

Erklärungen Kurzzeichen

LÜ	Lüftung	EH	Elektroherd	FR	Feuchtraum
DA	Dunstabzug	GS	Geschirrspüler	KL	Klappdeckel
KS	Kühlschrank	MW	Mikrowelle	HT	E-Heizkörper
GF	Gefrierfach	WM	Waschmaschine	FBH	Fußbodenheizung
AS	Arbeitsschukosteckdose	TR	Trockner	LV	Leerverrohrung

Wohnfläche	61,84m ²
Loggia	
Wohnnutzfläche	61,84m ²
Terrasse/Balkon	14,95m ²
Einlagerungsmöglichkeit	4,61m ²

Bauherr:

ARWAG
Wo das Leben lebt.

ARWAG Wohnen im schönsten Wien GmbH
Würzlerstraße 15, A-1030 Wien
Tel. +43 (0)1 7970 00, E: info@arwag.at

Planverfasser:

HOFFMANN JANZ ARCHITECTS
HOFFMANN JANZ
Ziviltechniker Ges.m.b.H.
Friedensgasse 2, 1020 Wien
Tel. 01-720 20 02 - 13

Baubetreuung:

ARWAG
Wo das Leben lebt.

ARWAG Bauträger Ges.m.b.H.
Würzlerstraße 15, A-1030 Wien
Tel. +43 (0)1 7970 00, E: info@arwag.at

Plangrundlage: Ausführungsplanung		Stand 09.06.2023		
1051_A_AF_WDP_Ü_XX_Bpl-A_50.dwg				
Maßstab	Datum			
1:50	10.07.2023			
Geschoss	Stiege	Tür	Whg.-Typ	Index
1.OBERGESCHOSS	3	4	B	0