


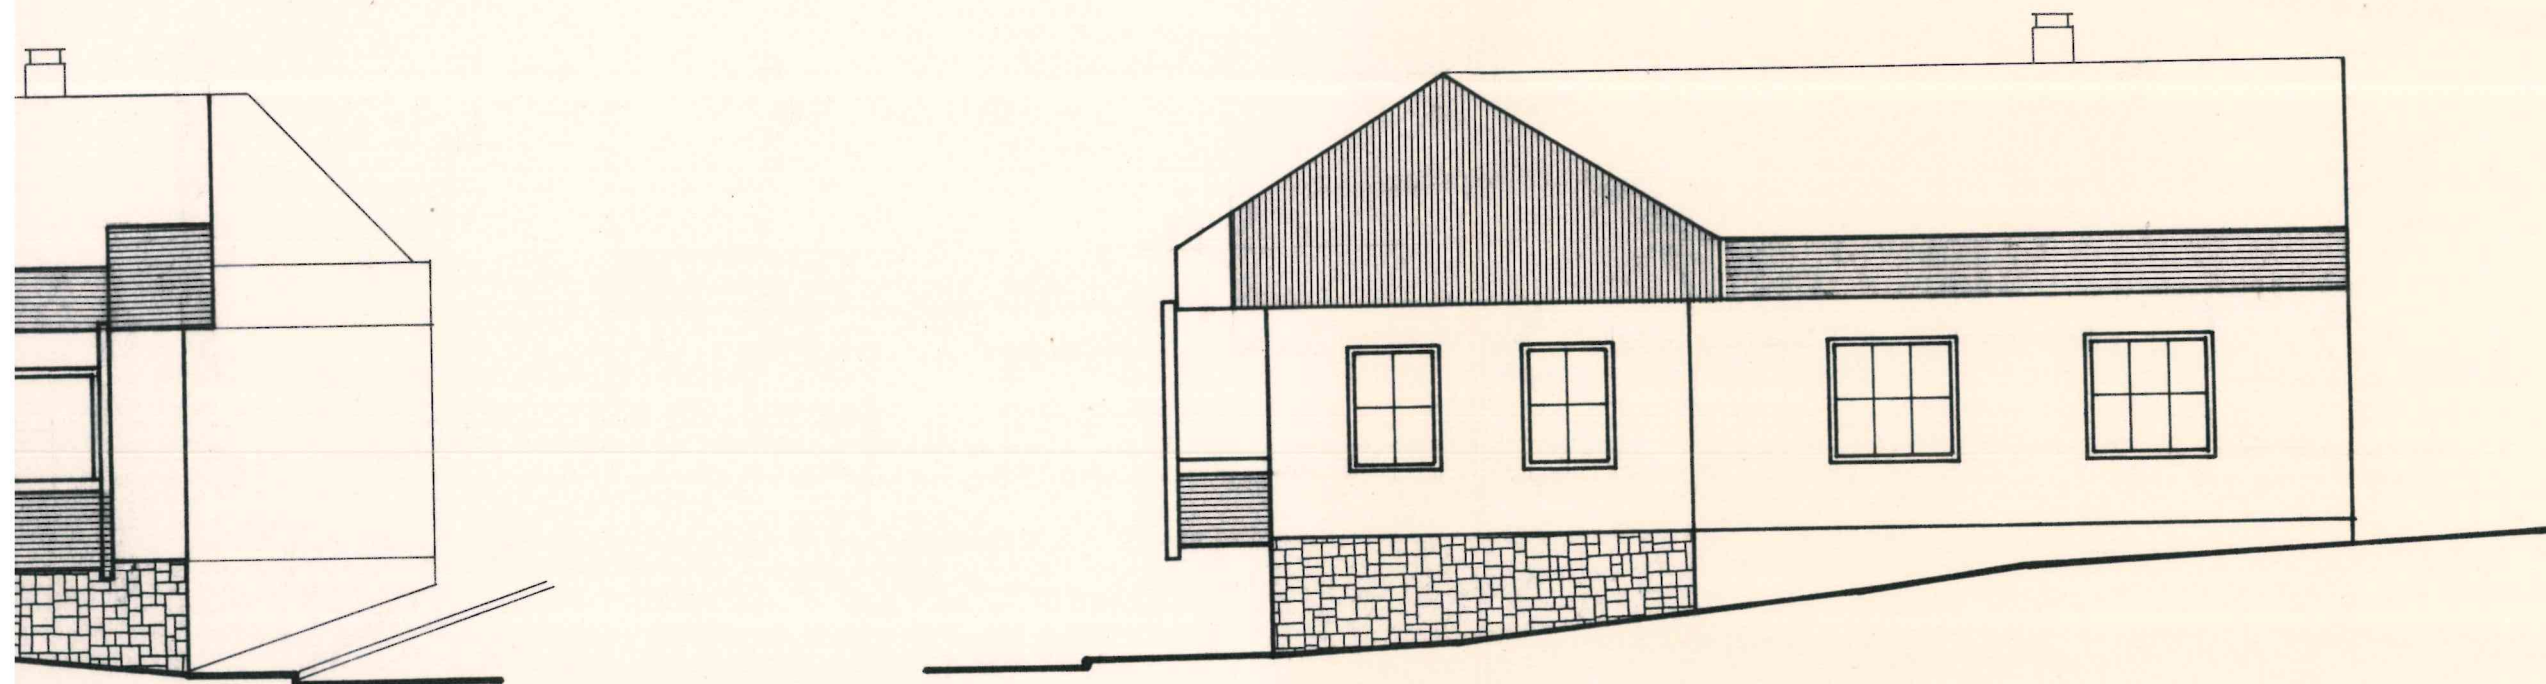
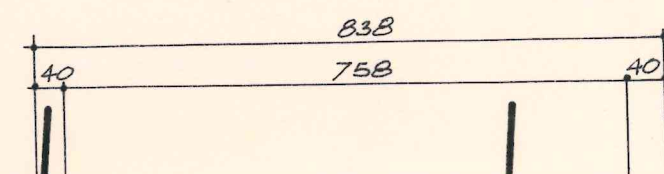


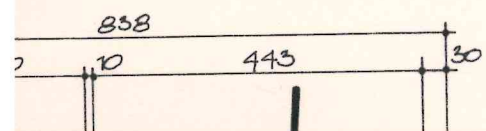


STRASSENANSICHT

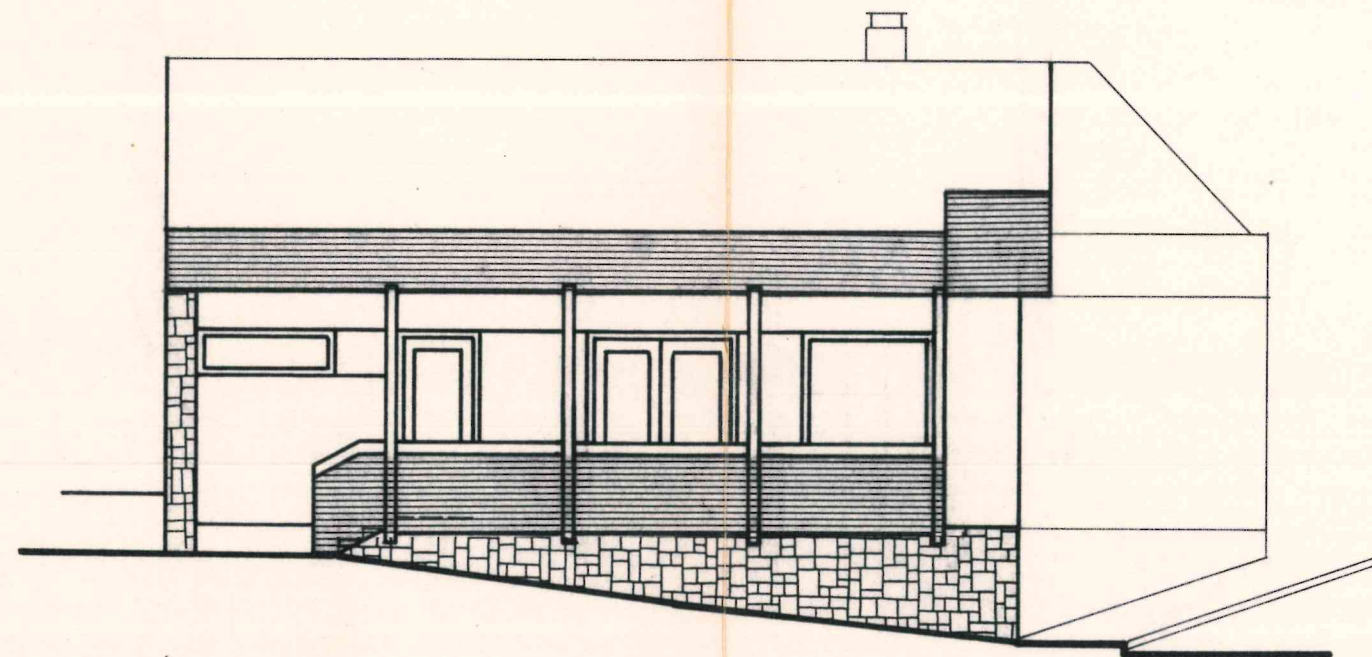


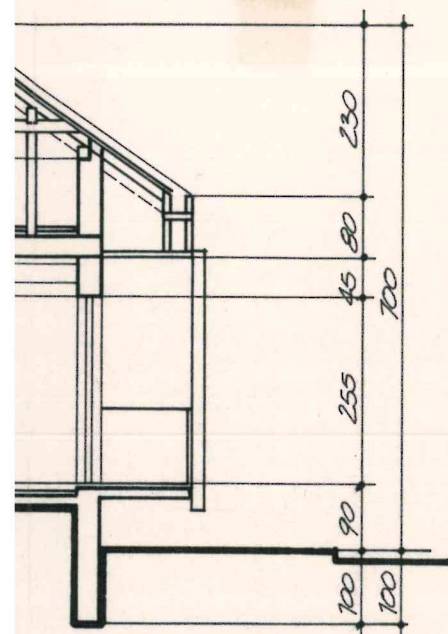


HAUPTSTRASSE ANSICHT

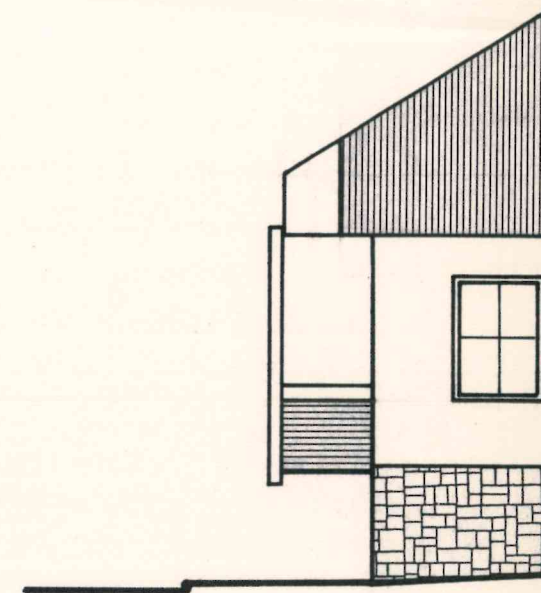


STRASSENANSICHT

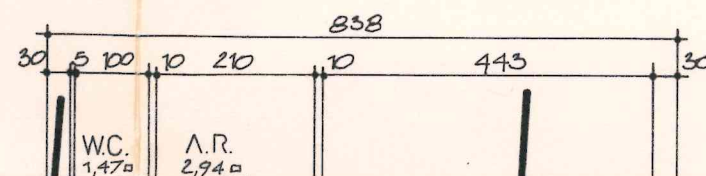

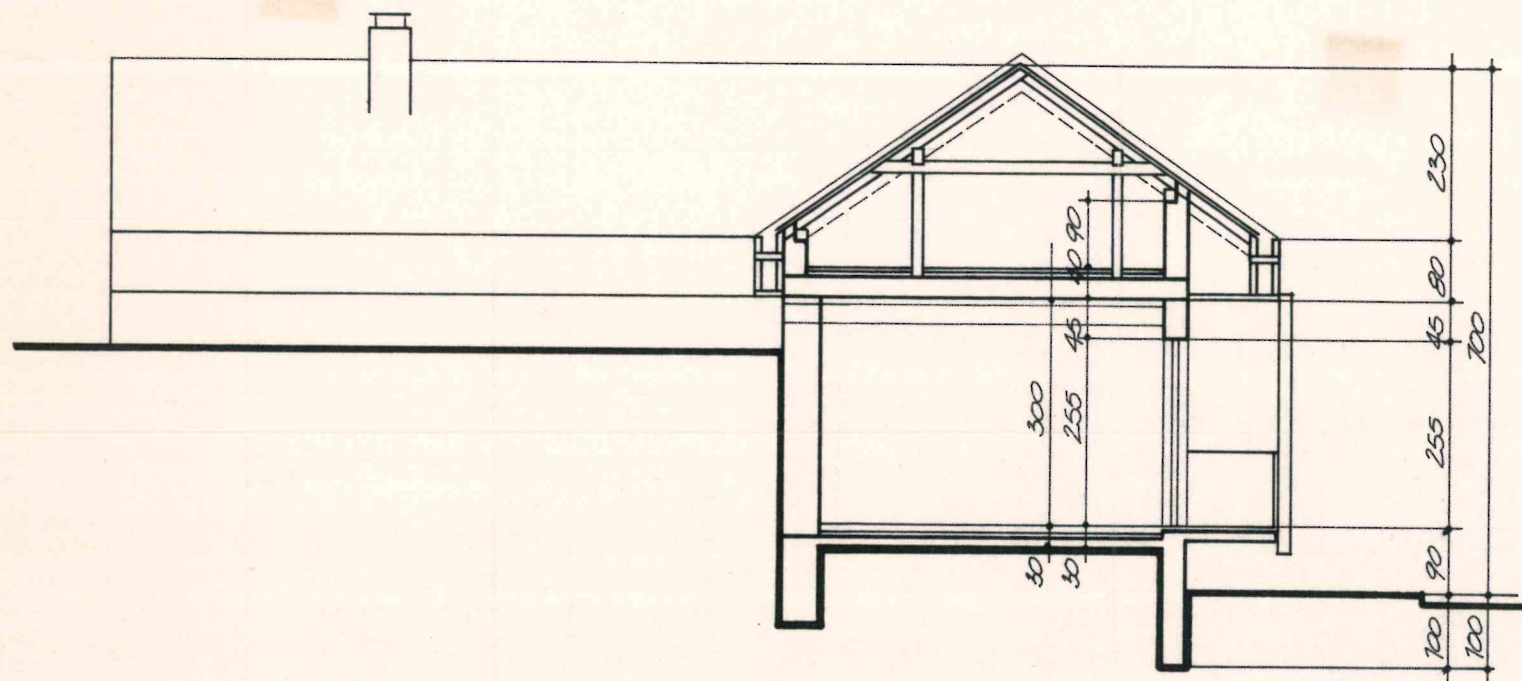



SCHNITT 1-1

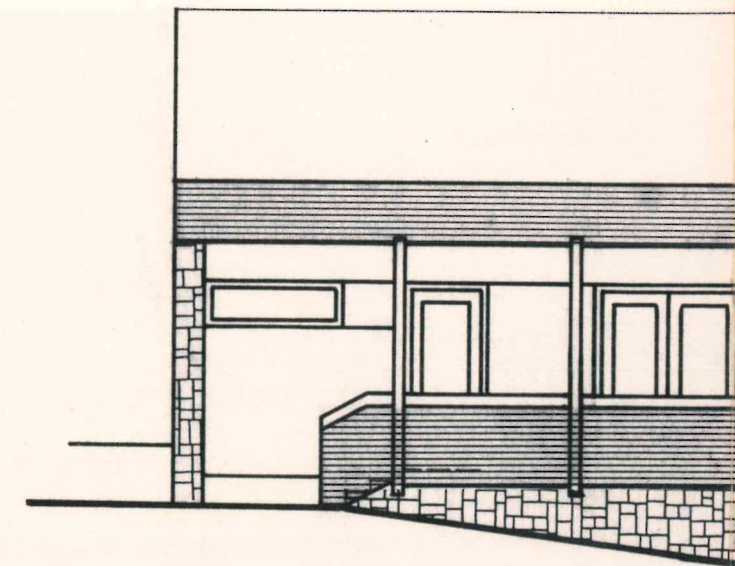



HAUPTSTRASSE ANSICHT

LAGEPLAN MASSSTAB 1:250

H A U P T S T R A S S E
 ← BACH

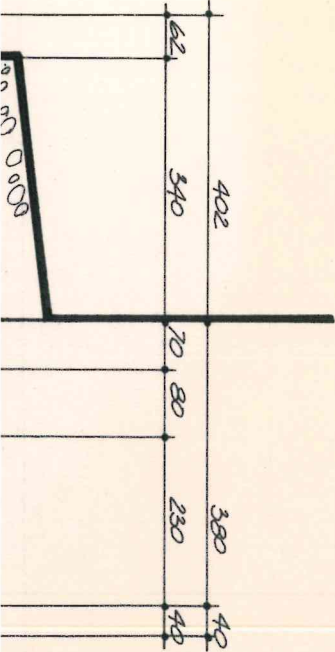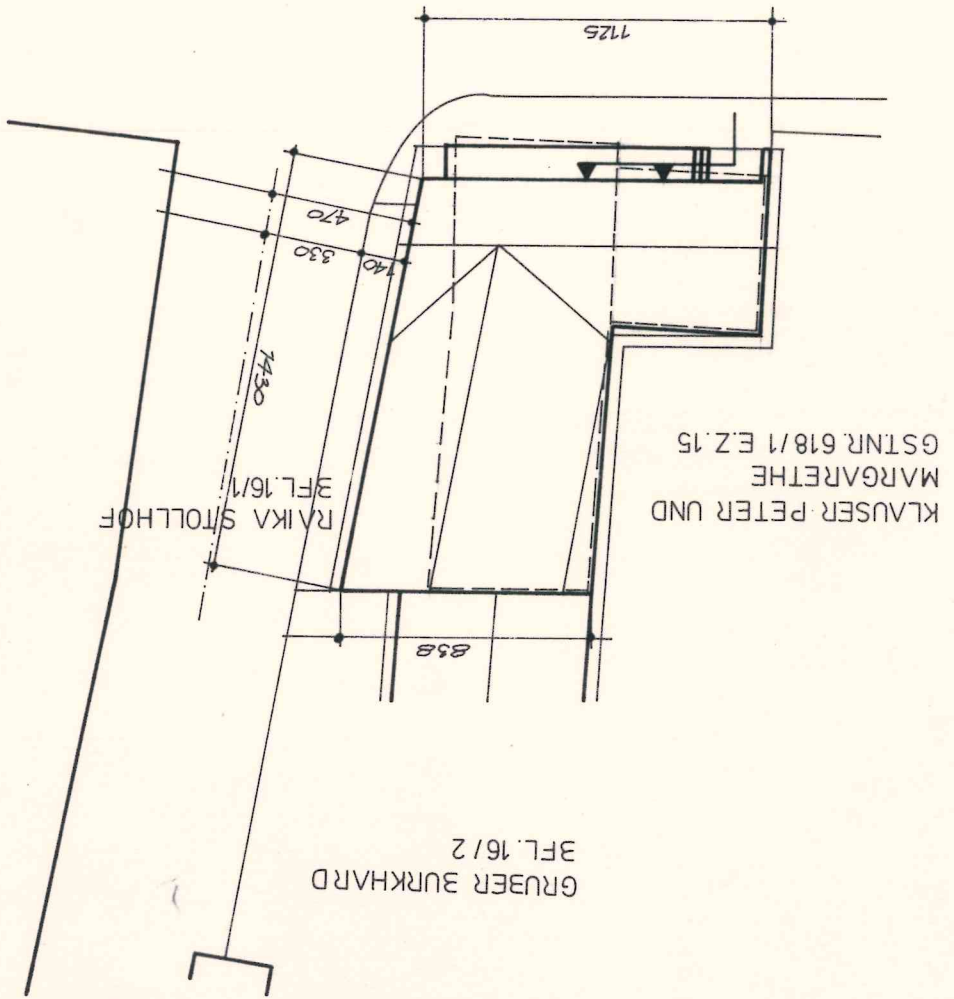

SCHNITT 2-2

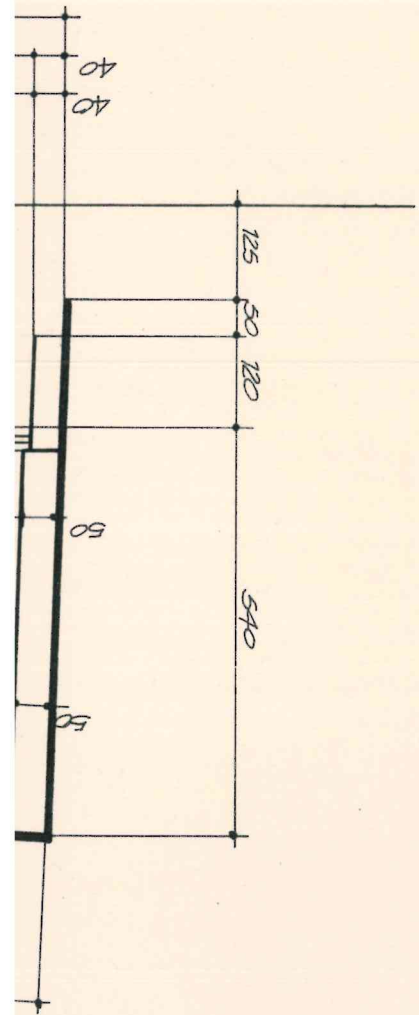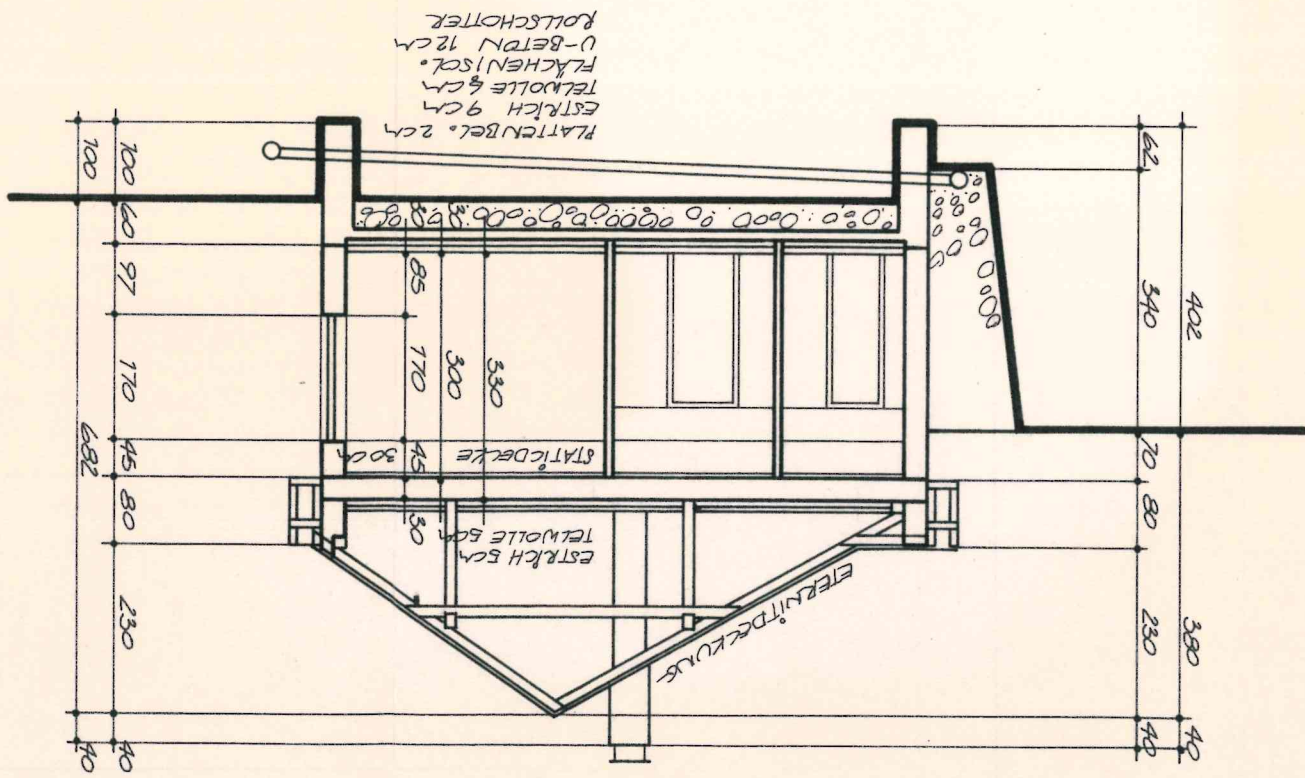

ERDGESCHOSS

