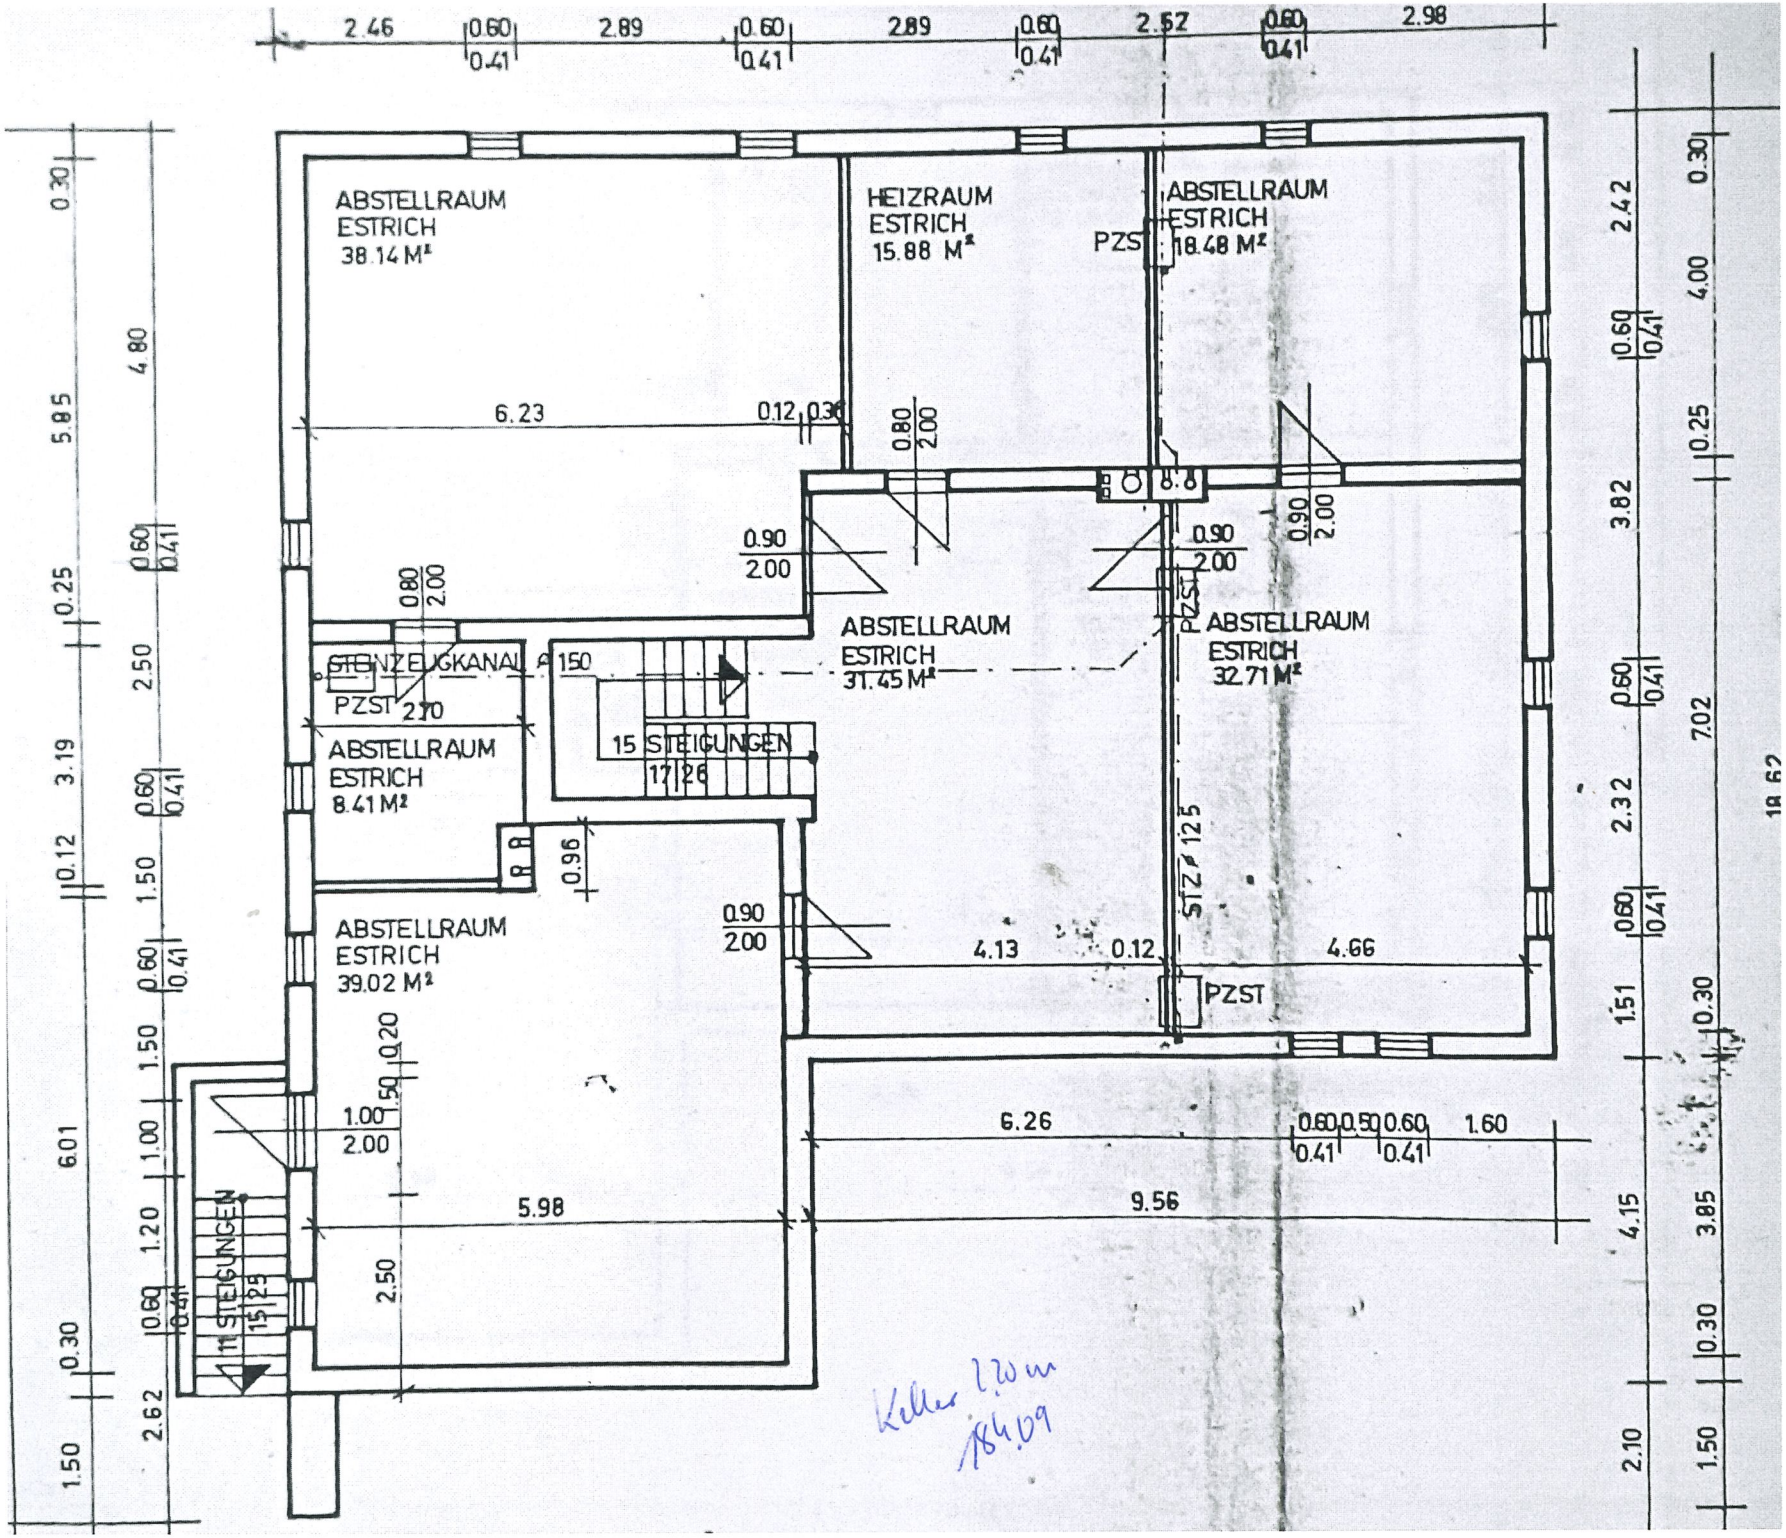
ABSTELLRAUM
ESTRICH
38.14 M²
HEIZRAUM
ESTRICH
15.88 M²
ABSTELLRAUM
ESTRICH
18.48 M²
PZST
ABSTELLRAUM
ESTRICH
31.45 M²
ABSTELLRAUM
ESTRICH
32.71 M²
STEINZEUGKANAL
PZST
ABSTELLRAUM
ESTRICH
8.41 M²
15 STEIGUNGEN
17 26
ABSTELLRAUM
ESTRICH
39.02 M²
11 STEIGUNGEN
15 29
STZ
Keller 2,20 m
18.4.09