


- Re

Rollläden elektrisch: Kästen und Führungsschienen Anthrazit , Behang Silber
- ISG

Insektenschutz

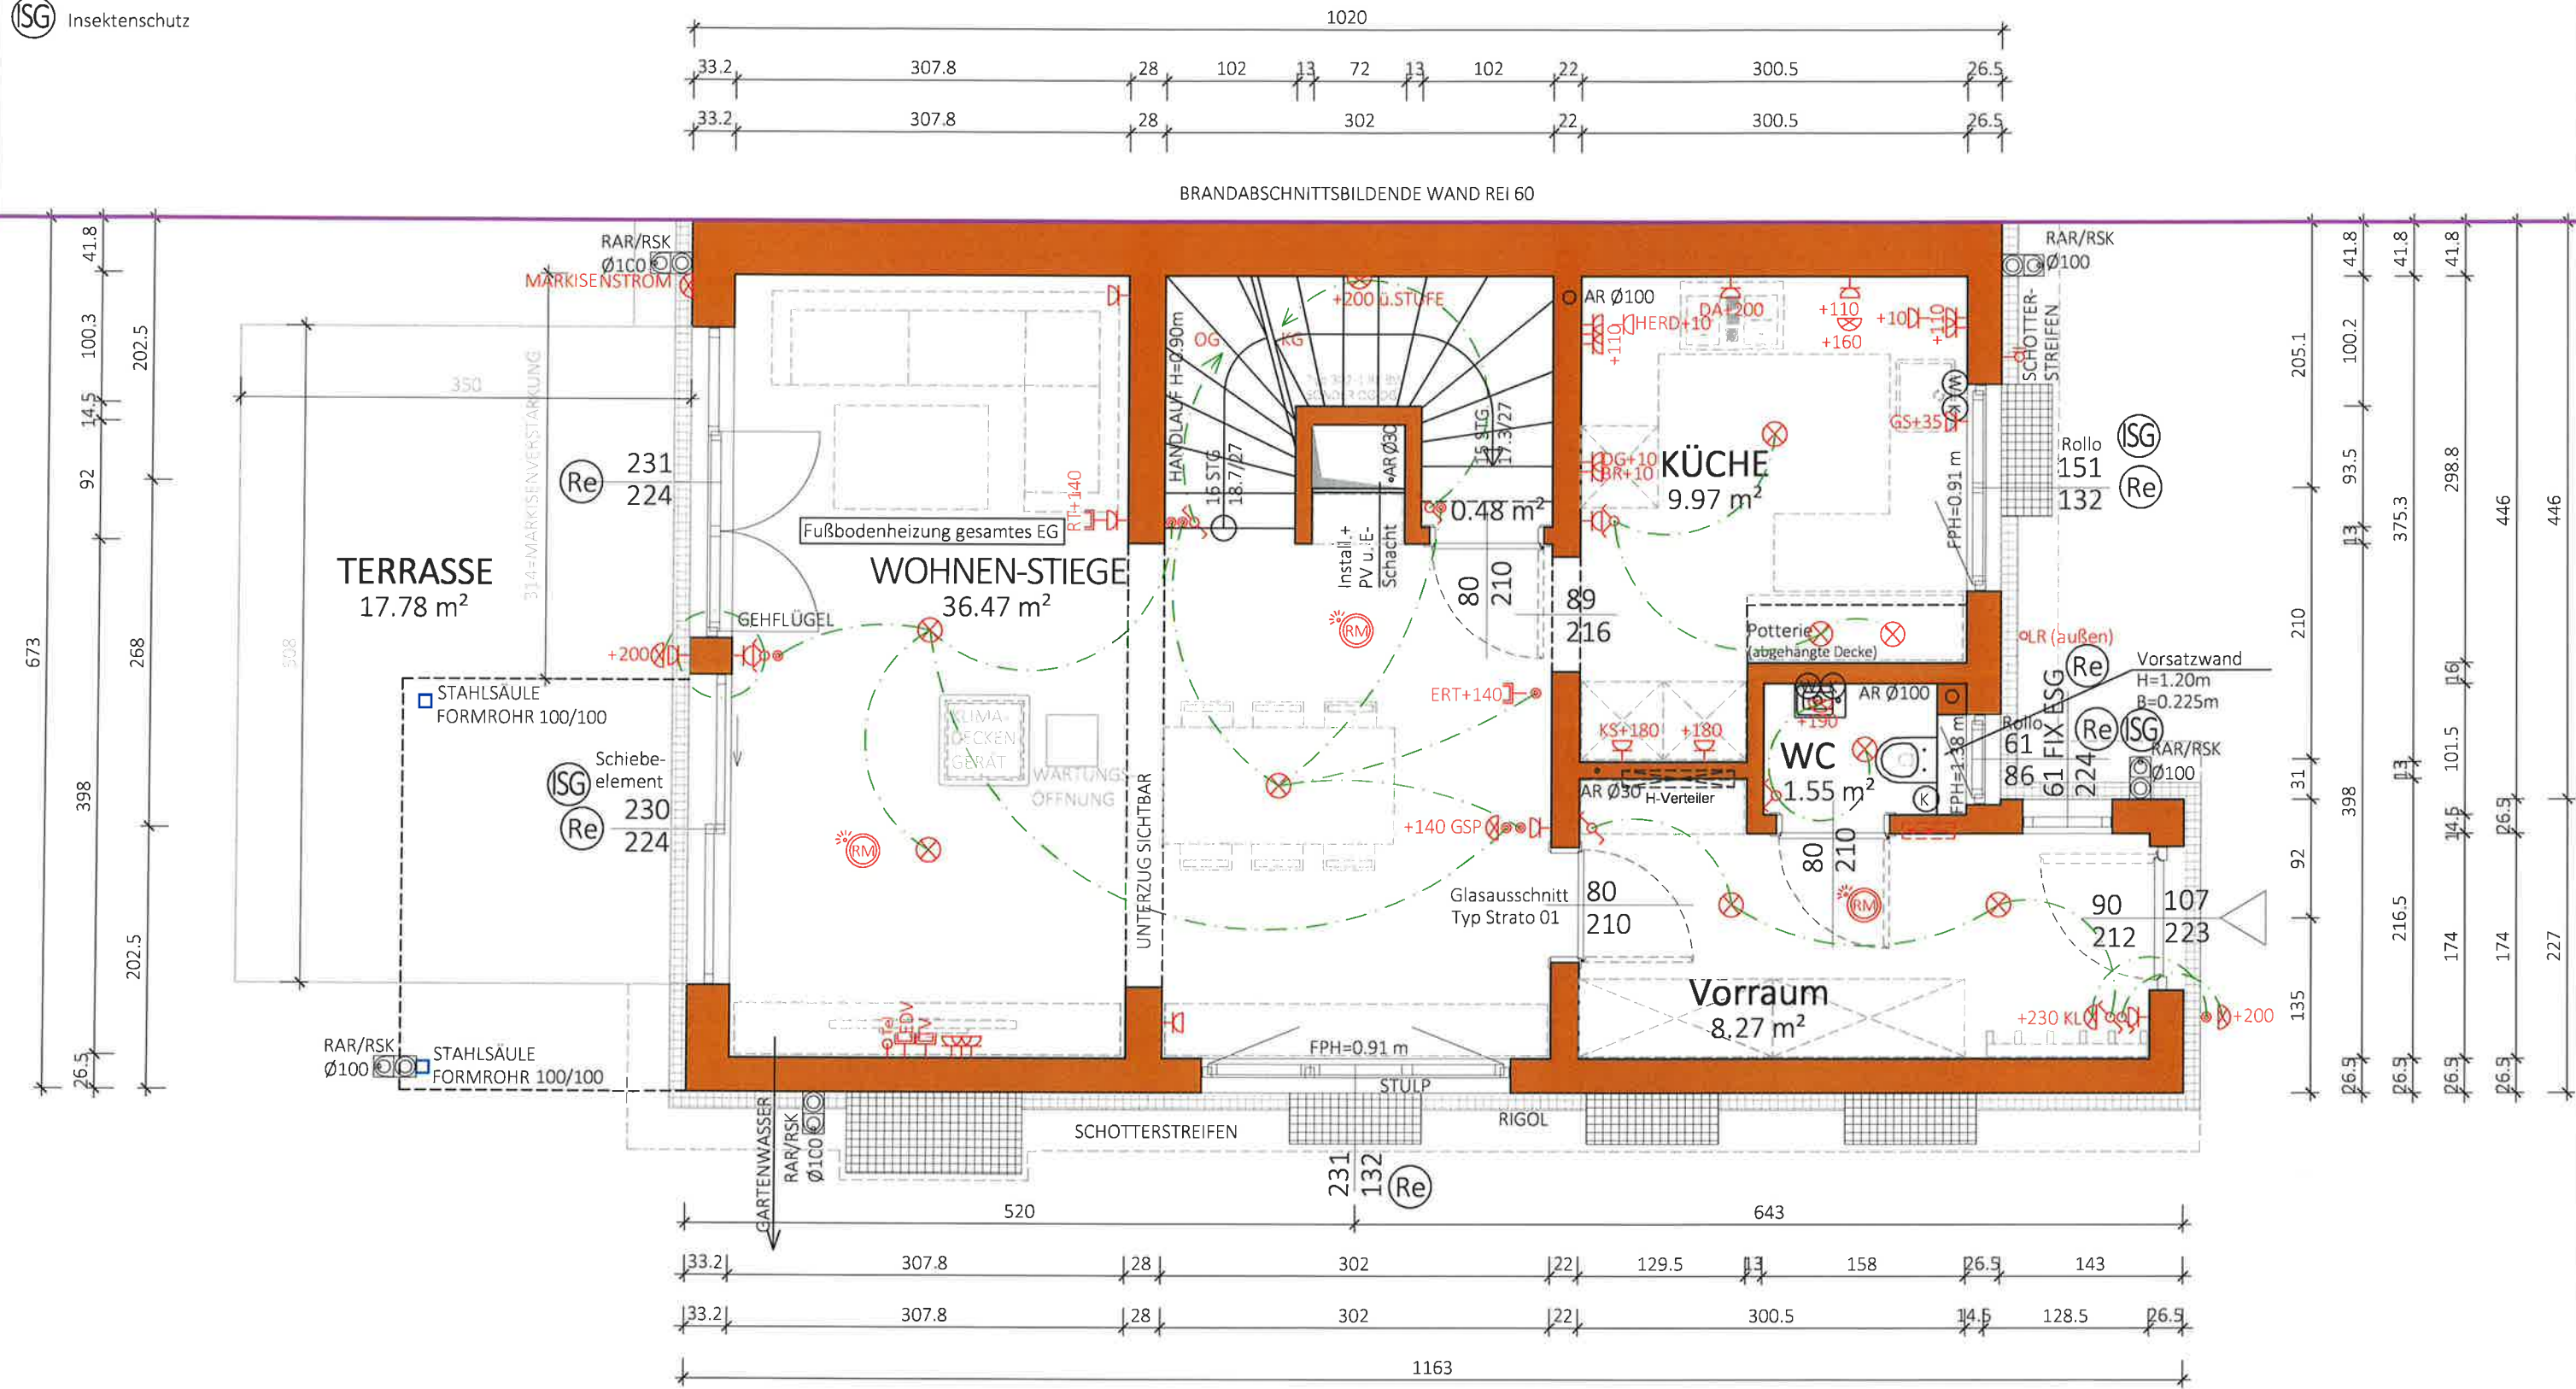

ISG Insektenschutz



1 STOCK


Plantitel: 22-031-02-SB-OG-TOP 3 GINKGOWEG 1.DWG

VORABZUG

Freigabe: 04.11.2016





T: +43 2249 / 7090
W: glorit.at

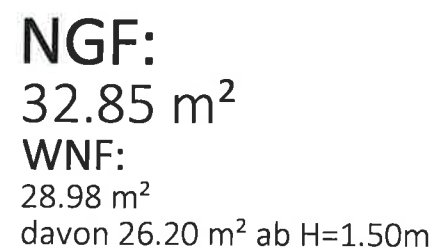

VORABZUG

Freigabe: 06.11.2024 / 11

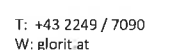

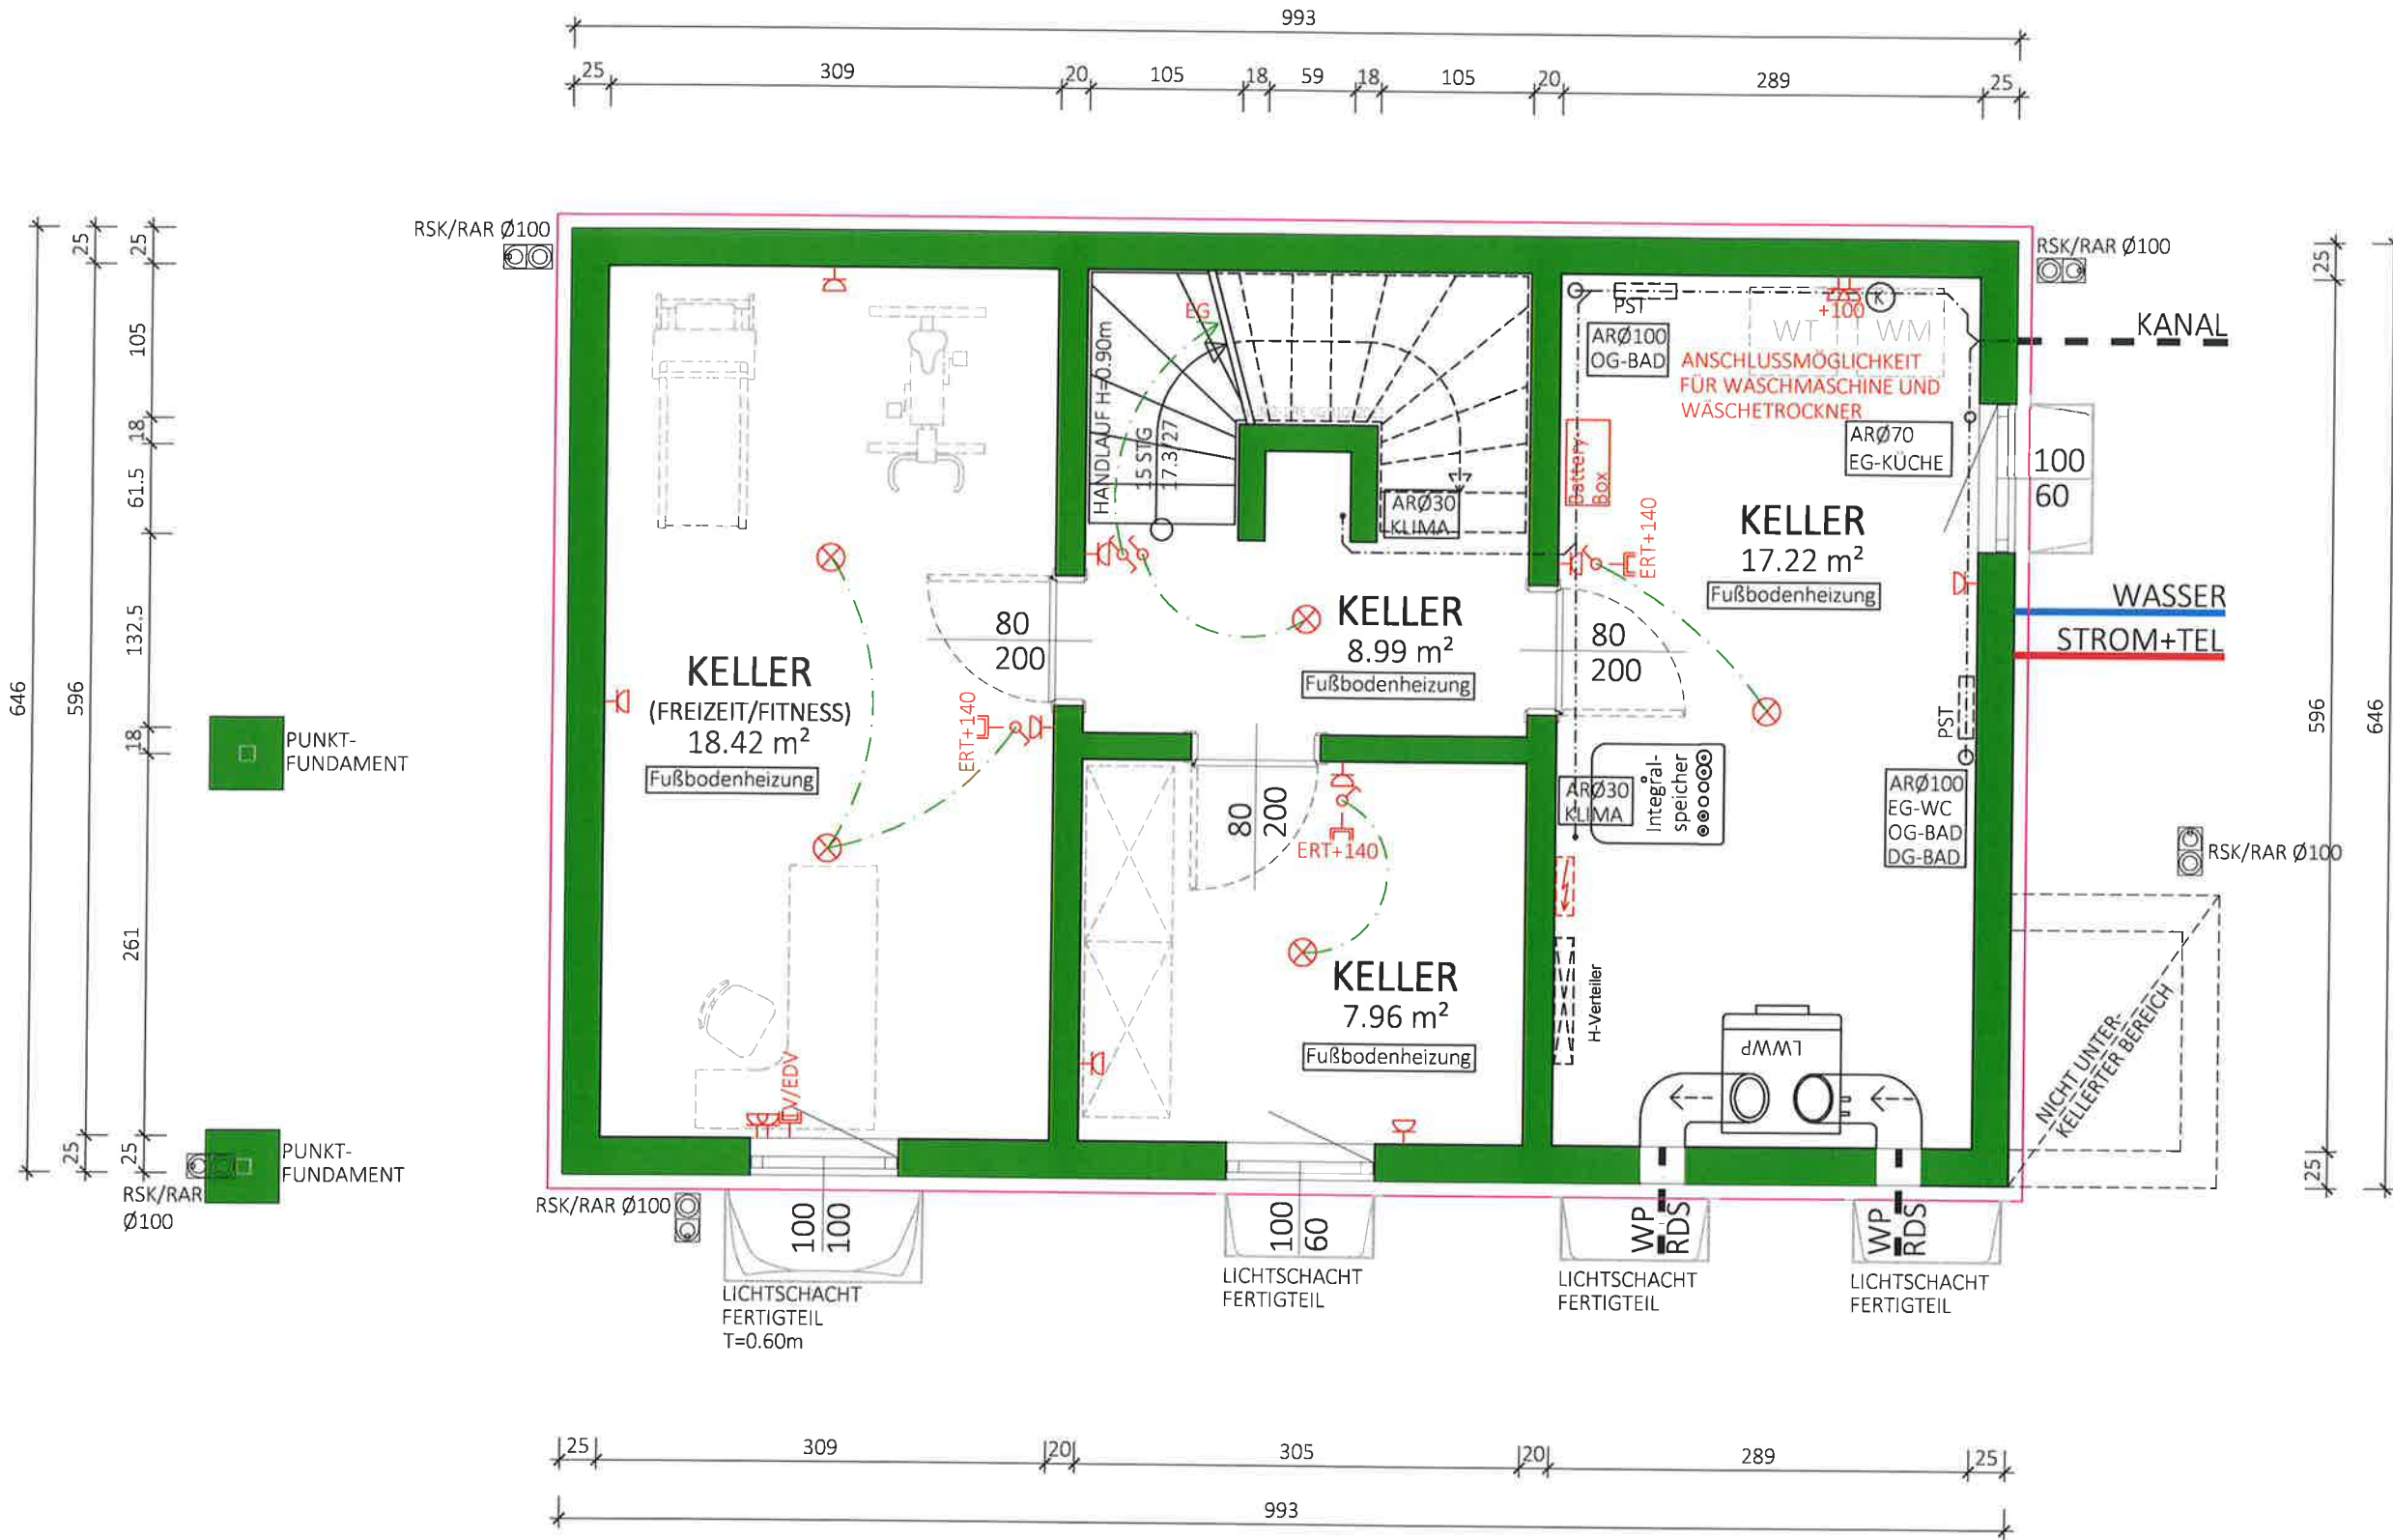

NF:
52.59 m²
BGF:
64.15 m²

Typ:SONDER	
KELLER	
M = 1:50	VORABZUG
Gez: KS	Technische Änderungen vorbehalten
Pfad: P:\ PROJEKTE -ACA\22-031 GINKGOWEG 1\GEBÄUDEMODULE\SB-PLÄNE\TOP3	Datum: 07.03.2024
Plantitel: 22-031-00-SB-KG-TOP 3_GINKGOWEG 1.DWG	Änderung: 21.11.2024/HE
	Freigabe: 21.11.2024/HE



Glorit
Bausysteme
GmbH

A-2301 Gross Enzersdorf
Gloritstraße 2

T: +43 2249 / 7090
W: glorit.at



Typ: VARIANTE 16 cm


SCHNITT

VORABZUG


M = 1:50	Technische Änderungen vorbehalten
Gez: KS	Datum: 31.01.2024
Pfad: P:\ PROJEKTE -ACA\22-031 GINKGOWEG 1\GEBÄUDEMODULES\SB-PLÄNE\TOP3	Änderung: 16.10.2024/DM
Plantitel: 22-031-04-SB-SCHNITT-TOP 3 GINKGOWEG 1.DWG	Freigabe: <i>A.N. 2024</i>
	Werbung




Glorit
Bausysteme
GmbH
A-2301 Gross Enzersdorf
Gloritstraße 2
T: +43 2249 / 7090
W: glorit.at

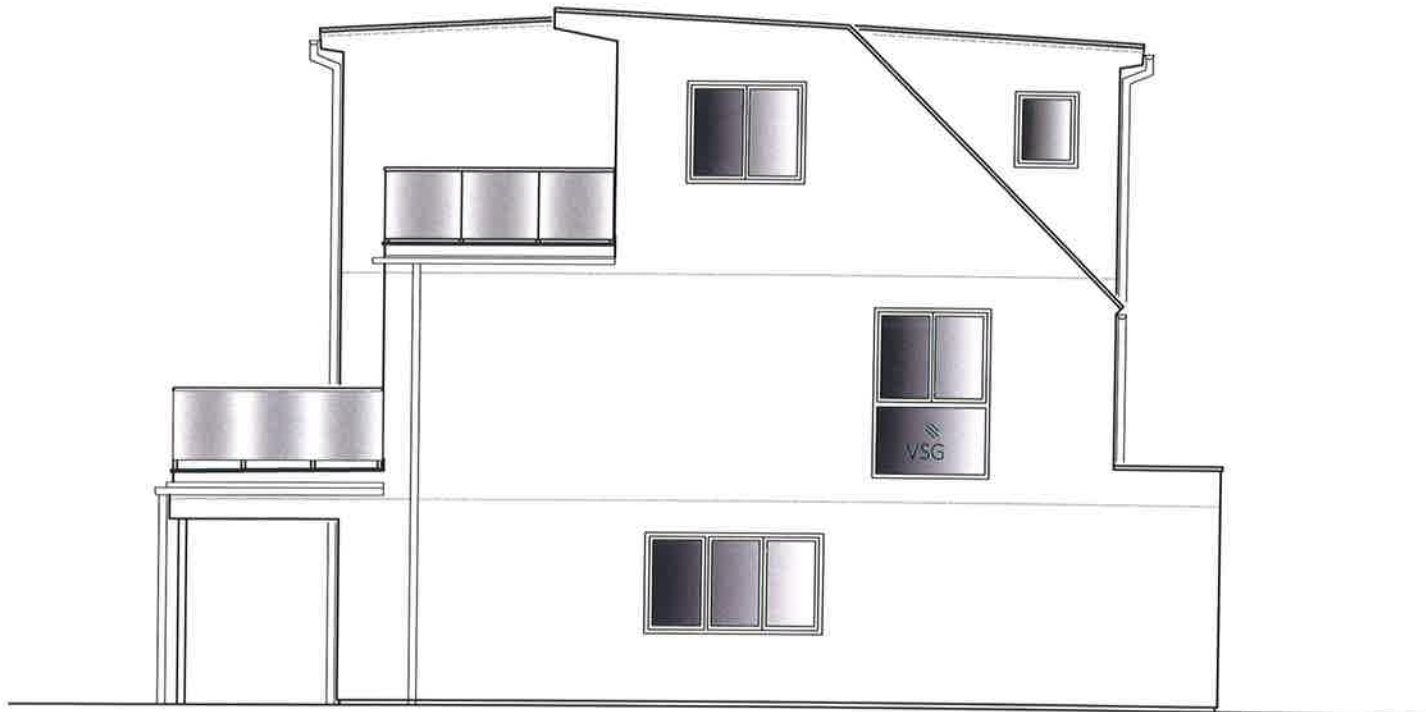


SÜD ANSICHT
TOP 3

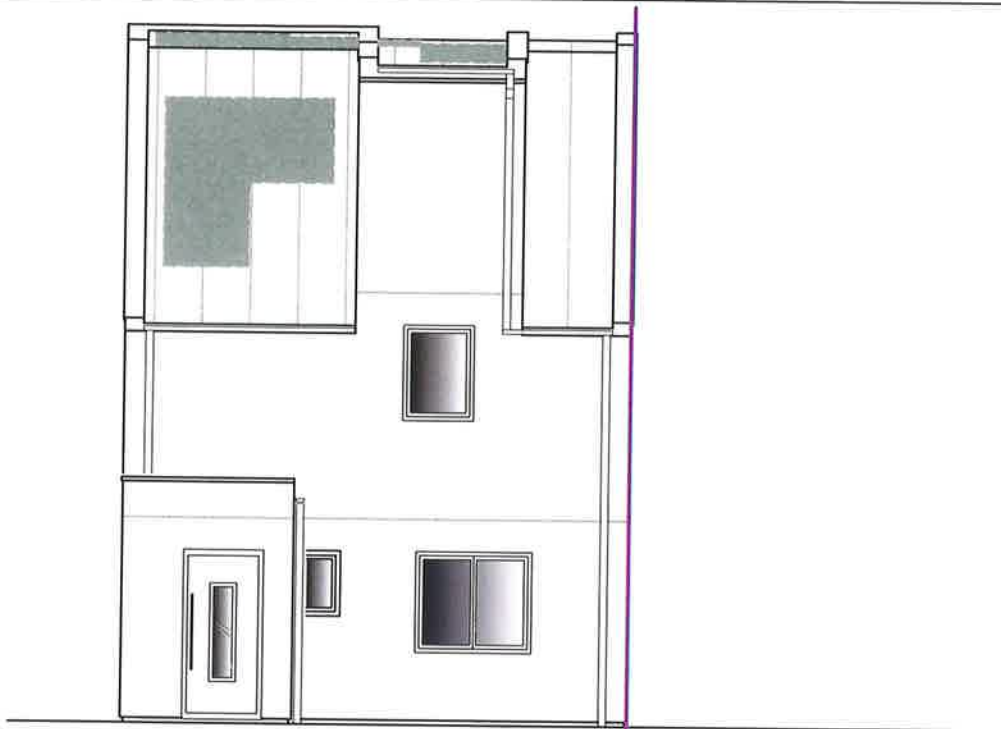

OST ANSICHT
TOP 3

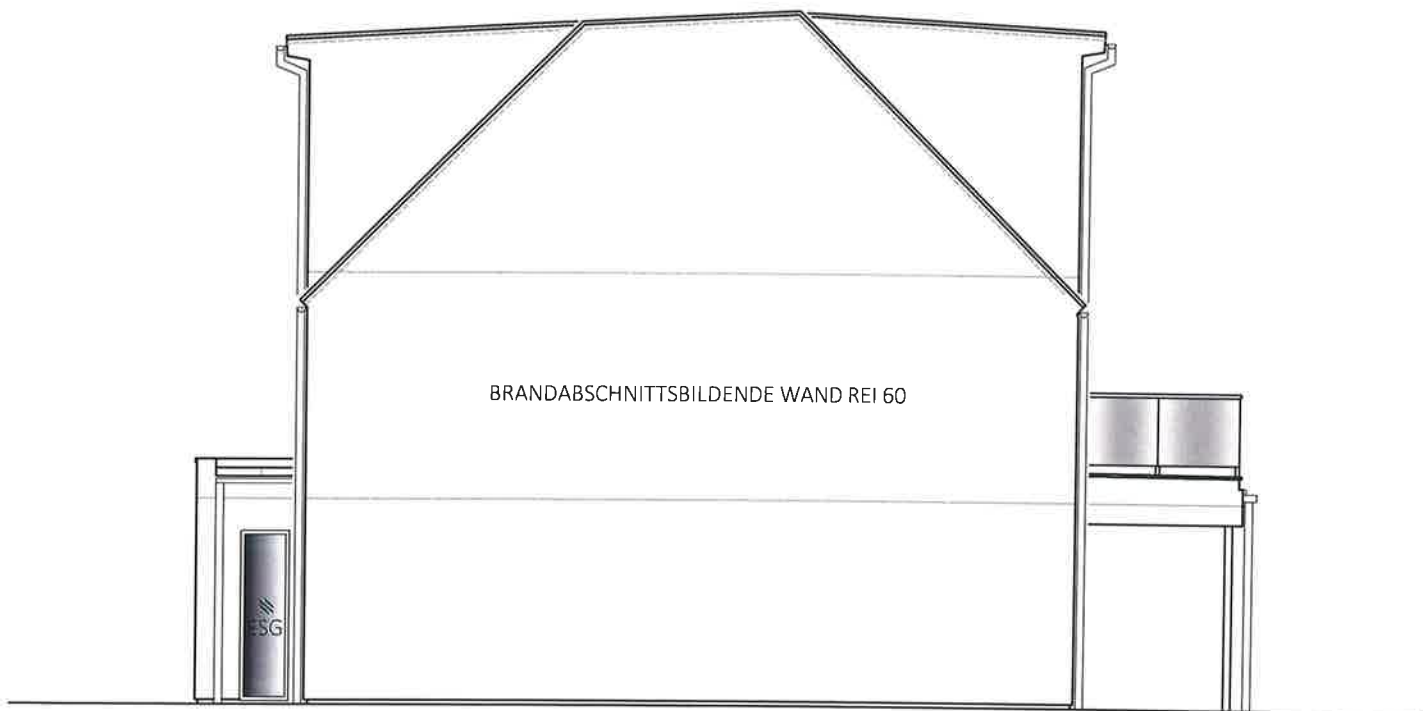

NORD ANSICHT
TOP 3

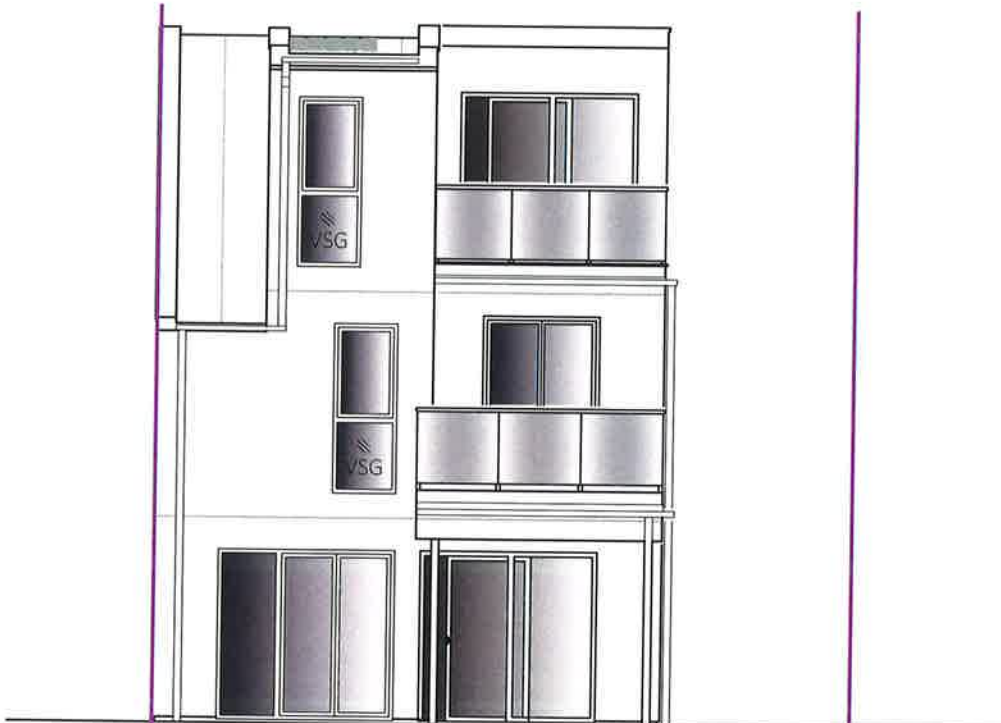

WEST ANSICHT
TOP 3

Typ: SONDER
ANSICHTEN

VORABZUG

M = ANGEPASST

Technische Änderungen vorbehalten

Gez: TW

Datum: 19.03.2024

Pfad: P:\ PROJEKTE -ACA\22-031 GINKGOWEG 1\GEBÄUDEMODULE\SB-PLÄNE\TOP3

Änderung: 16.10.2024/DM

Plantitel: 22-031-05-SB-ANSICHTEN-TOP3-GINKGOWEG 1.DWG

Freigabe:

04.11.2024/1

4.11.24 M/M



Glorit
Bausysteme
GmbH

A-2301 Gross Enzersdorf
Gloritstraße 2

T: +43 2249 / 7090
W: glorit.at