




Rollläden elektrisch: Kästen und Führungsschienen
Anthrazit, Behang Silber



Insektenschutz

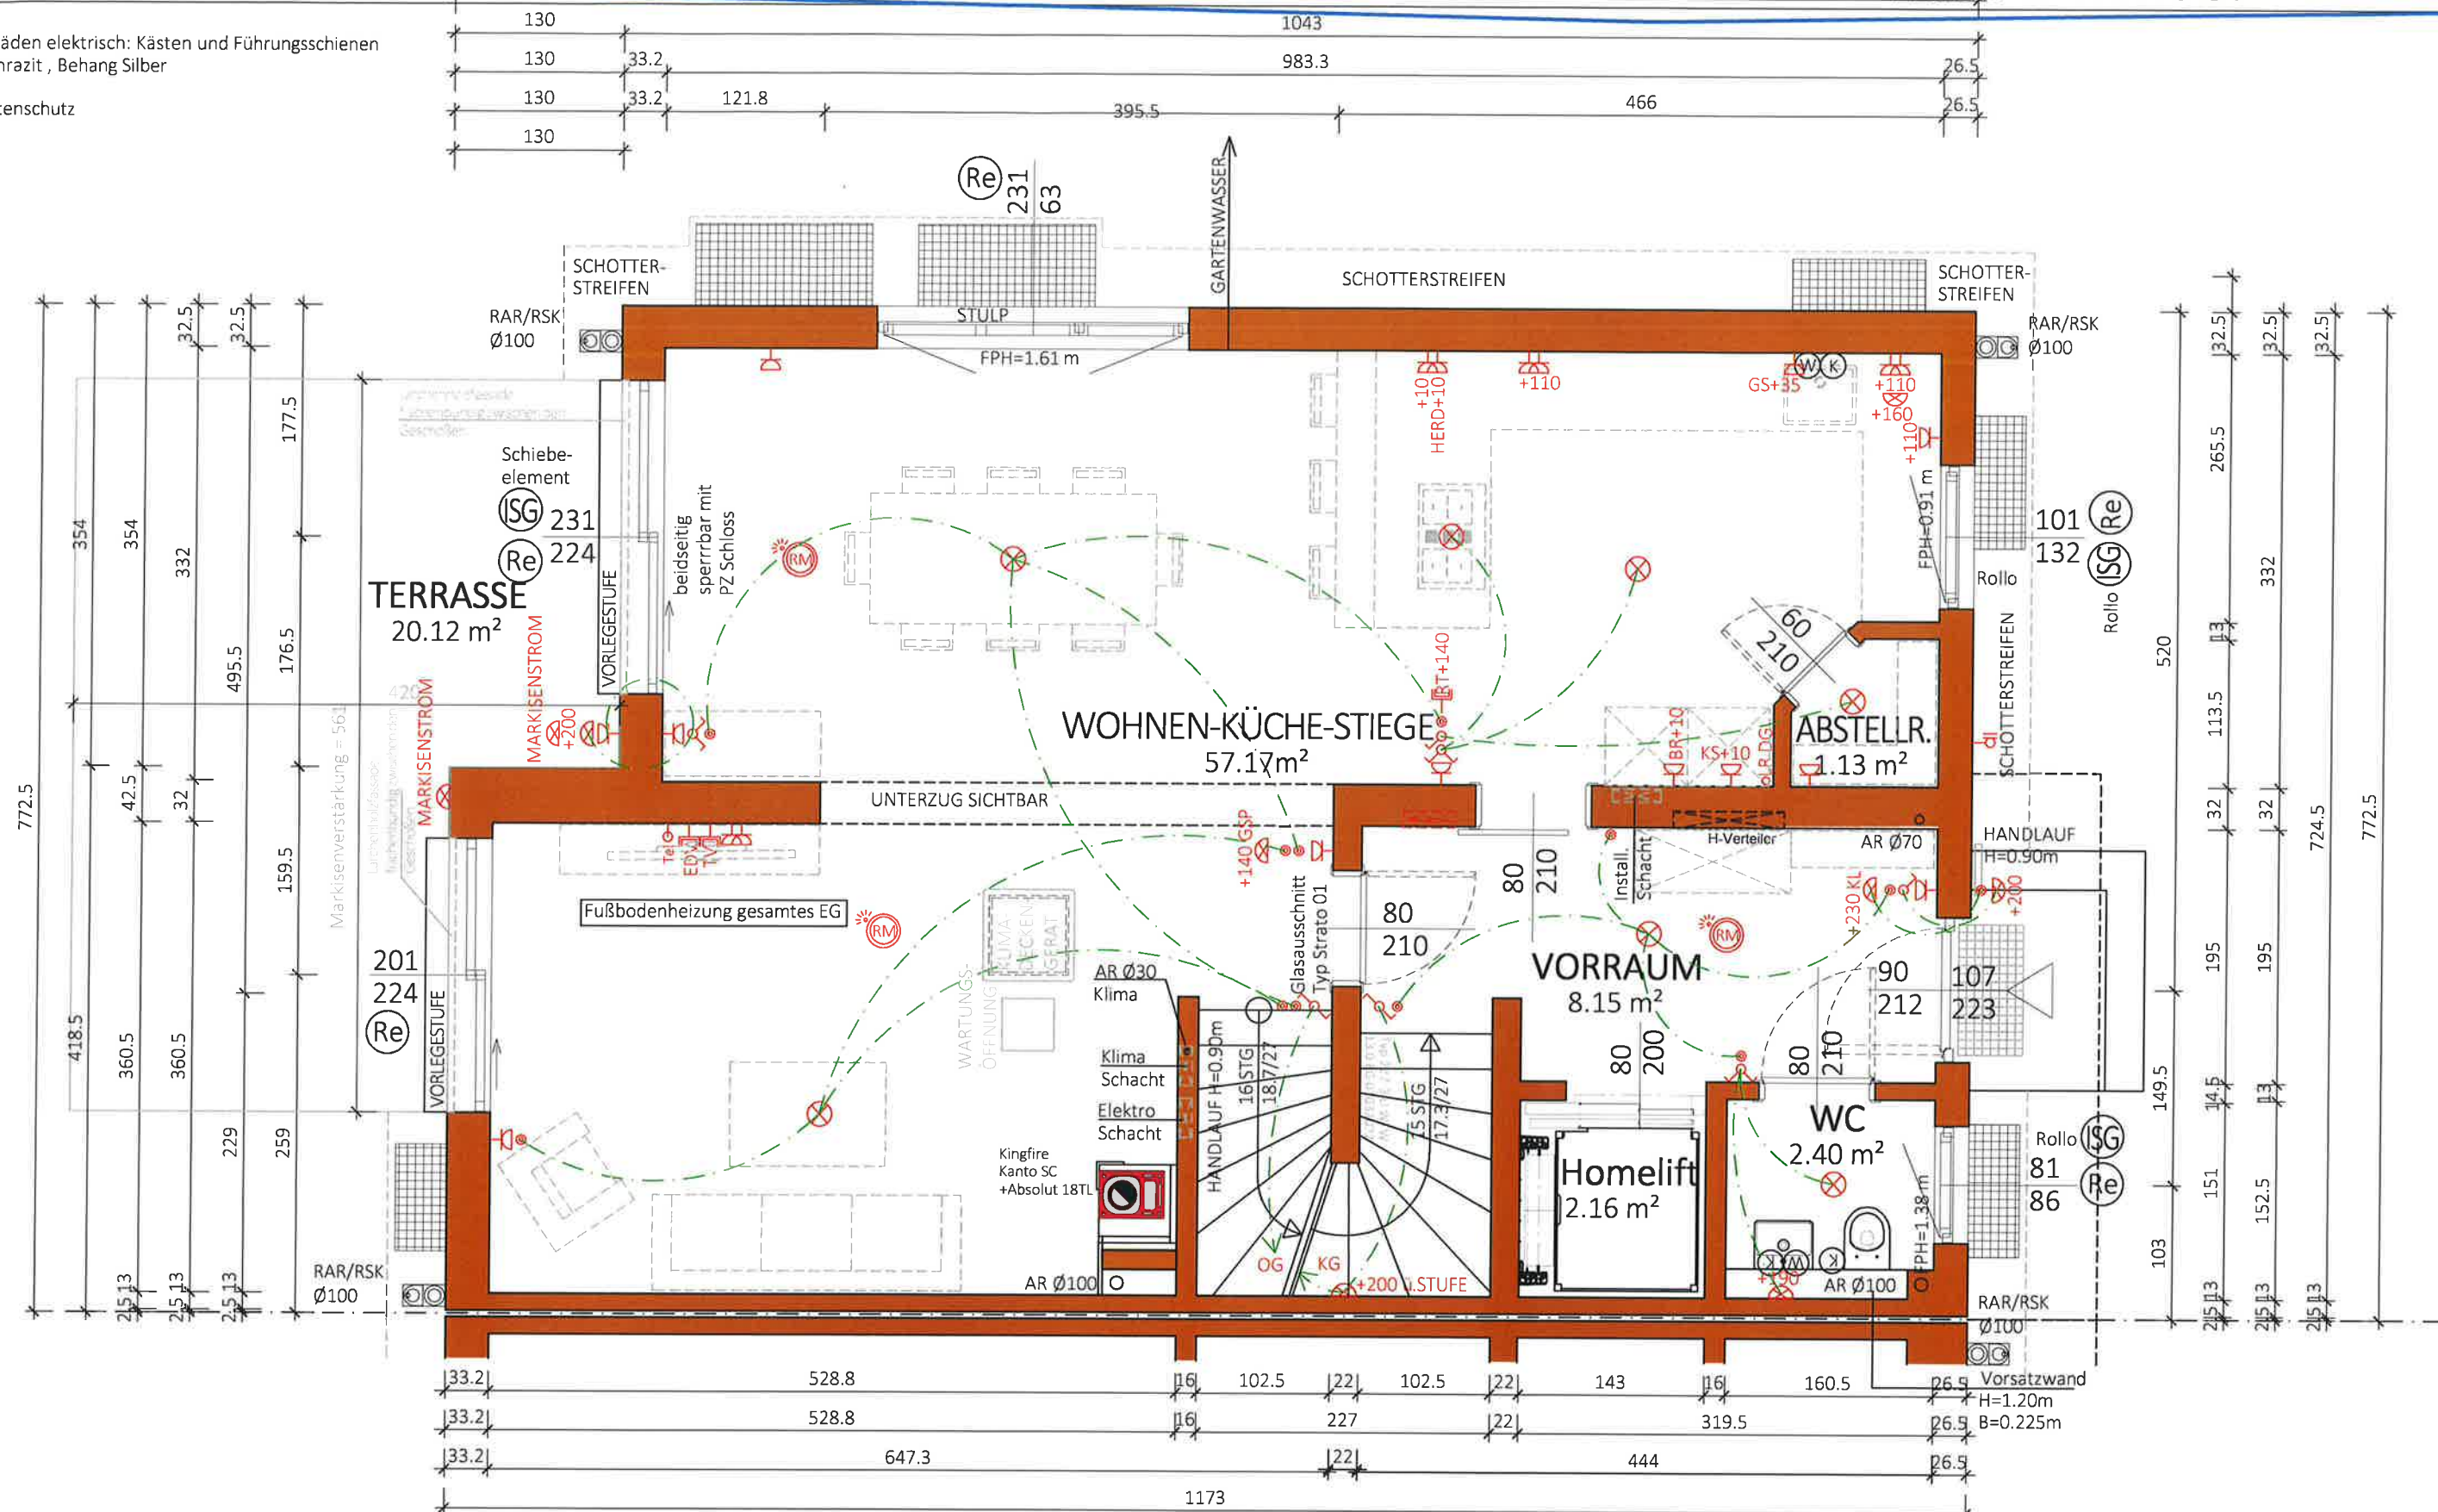

NGF:
71.01 m²
WNF:
64.32 m²

Typ: SONDER
ERDGESCHOSS

VORABZUG

Technische Änderungen vorbehalten

Datum: 21.03.2022

Änderung: 2.05.2024 / 27.05.2024 / 15.07.2024 / 17.09.2024 / 13.11.2024

M = 1:50

Gez: SF/HE

Pfad: P:\PROJEKTE-ACA\21-023 DRYGALSKIWEG 5\GEBÄUDEMODULE\SB-PLÄNE\TOP 1

Plantitel: 21-023-01-SB-EG-TOP1-DRYGALSKIWEG 5.DWG

Freigabe:

19.11.2024 / 19.11.2024



Glorit
Bausysteme
GmbH

A-2301 Gross Enzersdorf
Gloritstraße 2


T: +43 2249 / 7090
W: glorit.at



Rollläden elektrisch: Kästen und Führungsschienen Anthrazit, Behang Silber



Insektenschutz

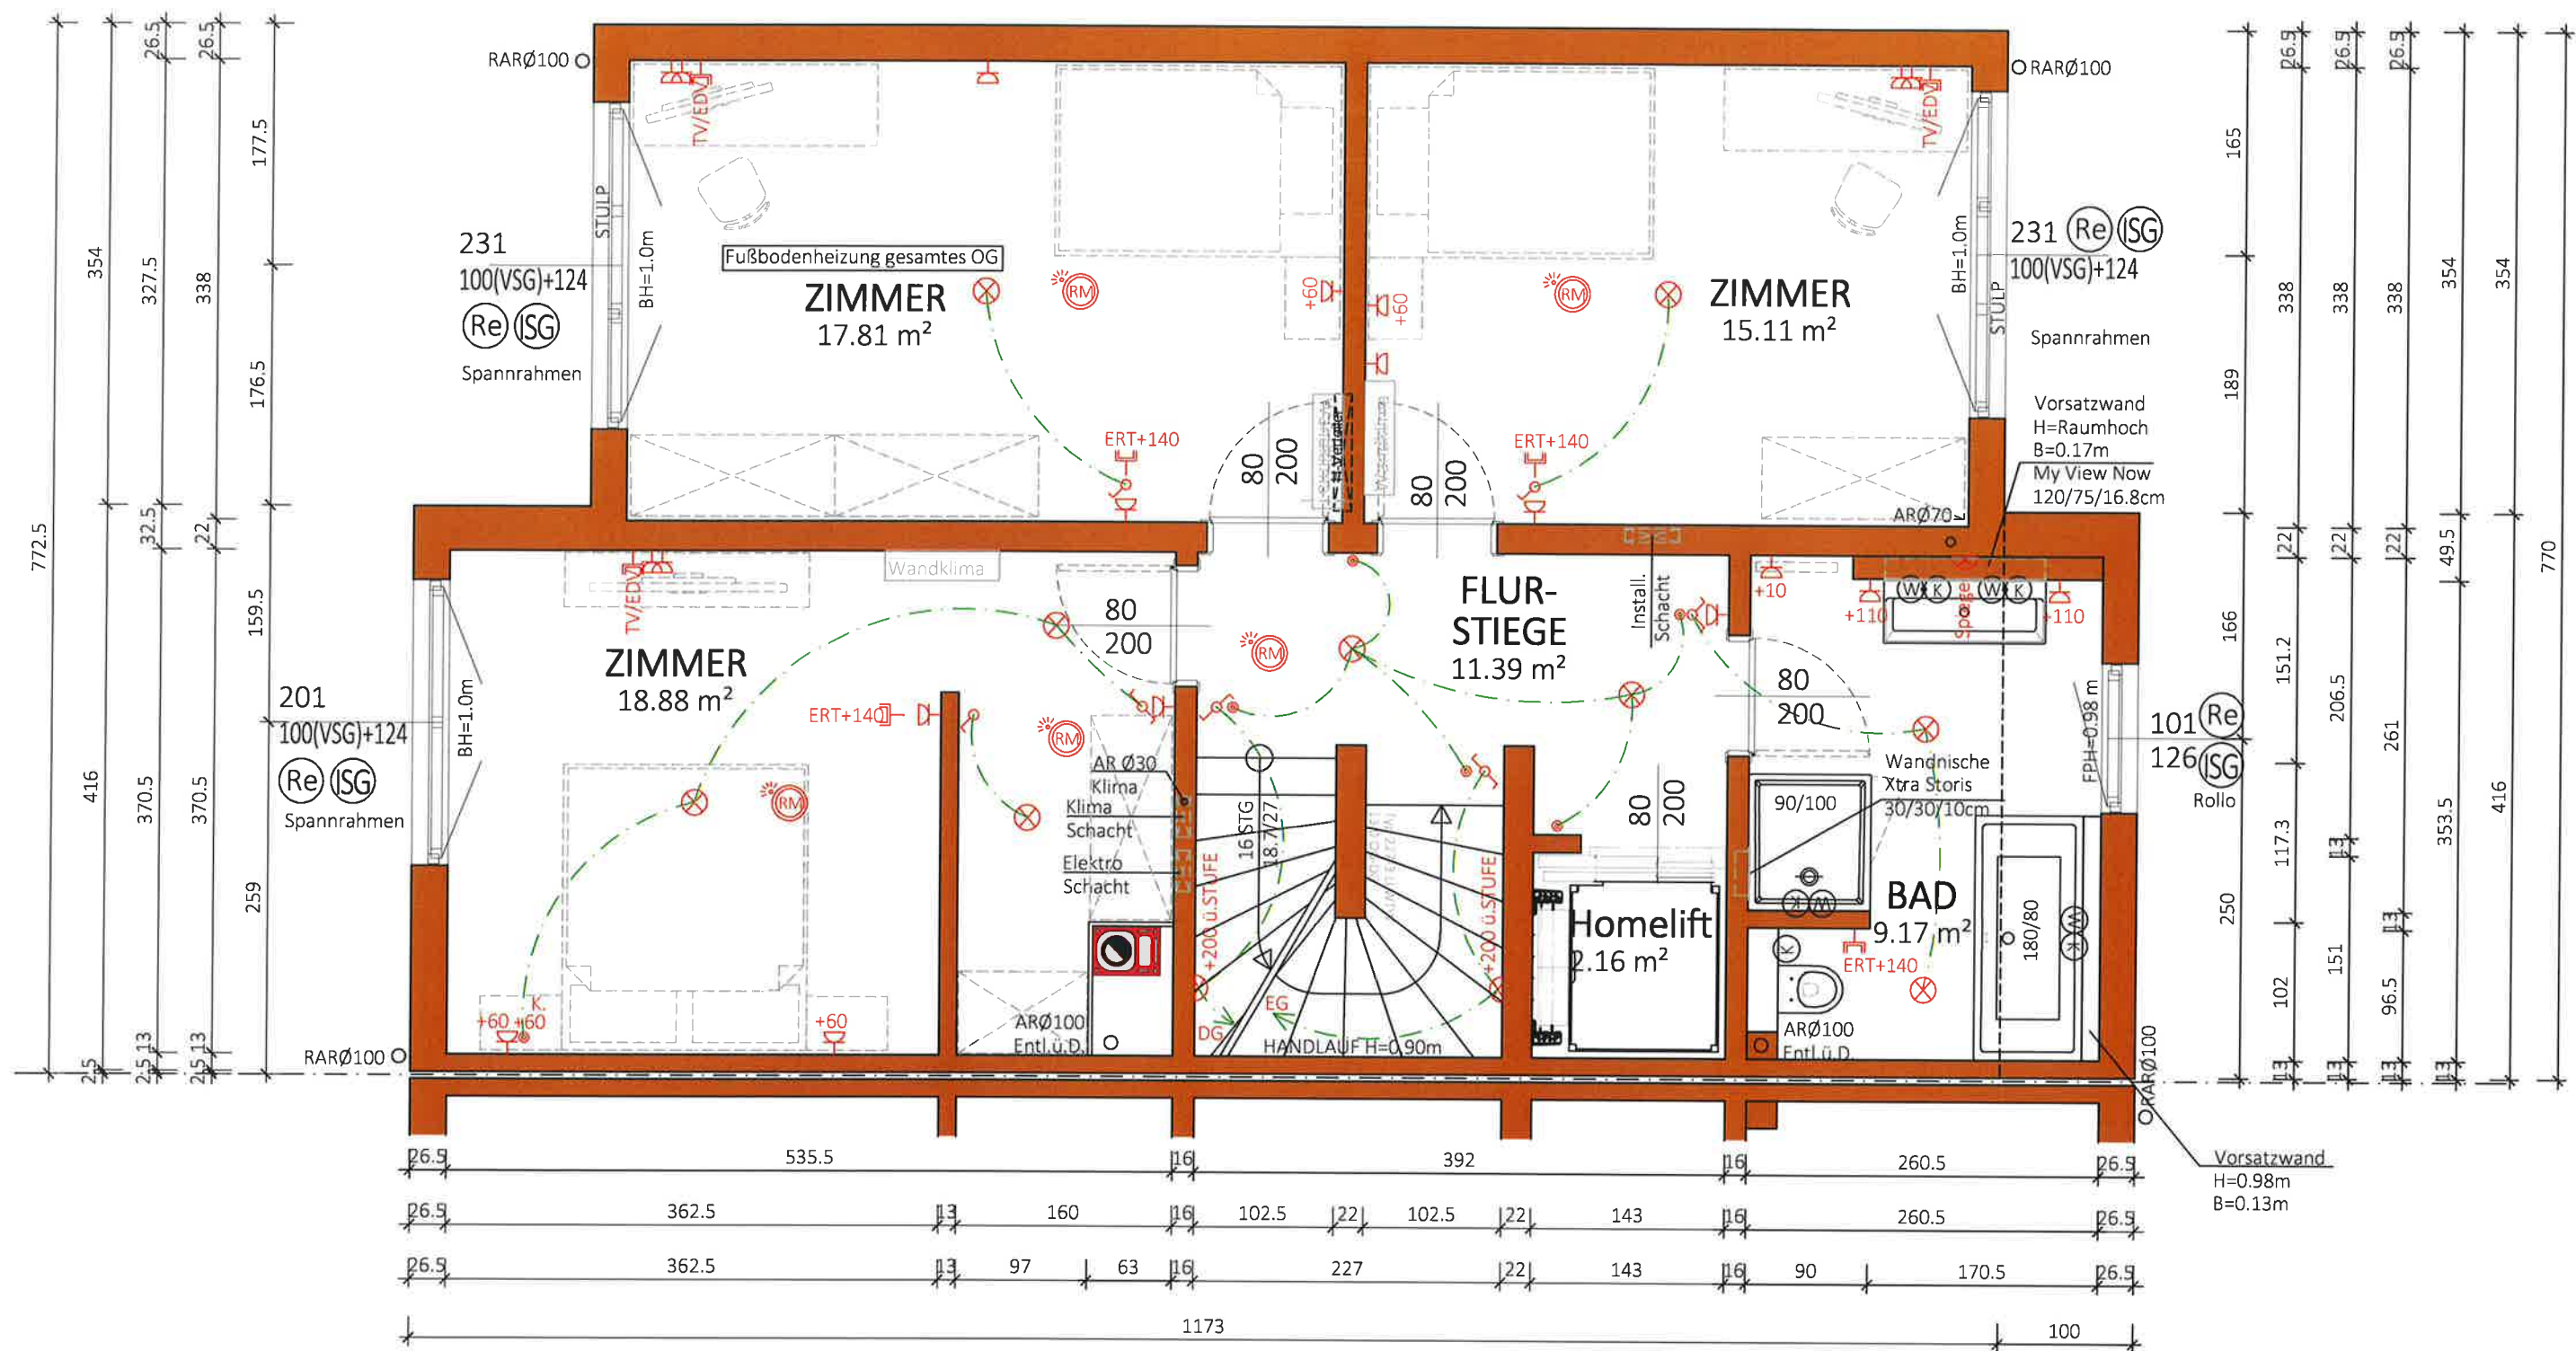

NGF:
72.37m²
WNF:
67.99m²

Typ: SONDER

1 STOCK

M = 1:50

Gez: SF/HE

Pfad: P:\PROJEKTE-ACA\21-023 DRYGALSKIWEG 5\GEBÄUDEMODULE\SB-PLÄNE\TOP 1

Plantitel: 21-023-02-SB-OG-TOP1-DRYGALSKIWEG 5.DWG

VORABZUG

Technische Änderungen vorbehalten

Datum: 21.03.2022

Änderung: 27.05.2024 / 31.07.2024 / 17.09.2024


Freigabe:

2.1.24 HK

2.2.

Glorit
Bausysteme
GmbHA-2301 Gross Enzersdorf
Gloritstraße 2T: +43 2249 / 7090
W: glorit.at

Re Vorbereitung Leerrohr für Rolläden Leistung Glorit,
kein Fassadenausschnitt
ISG Insektenschutz

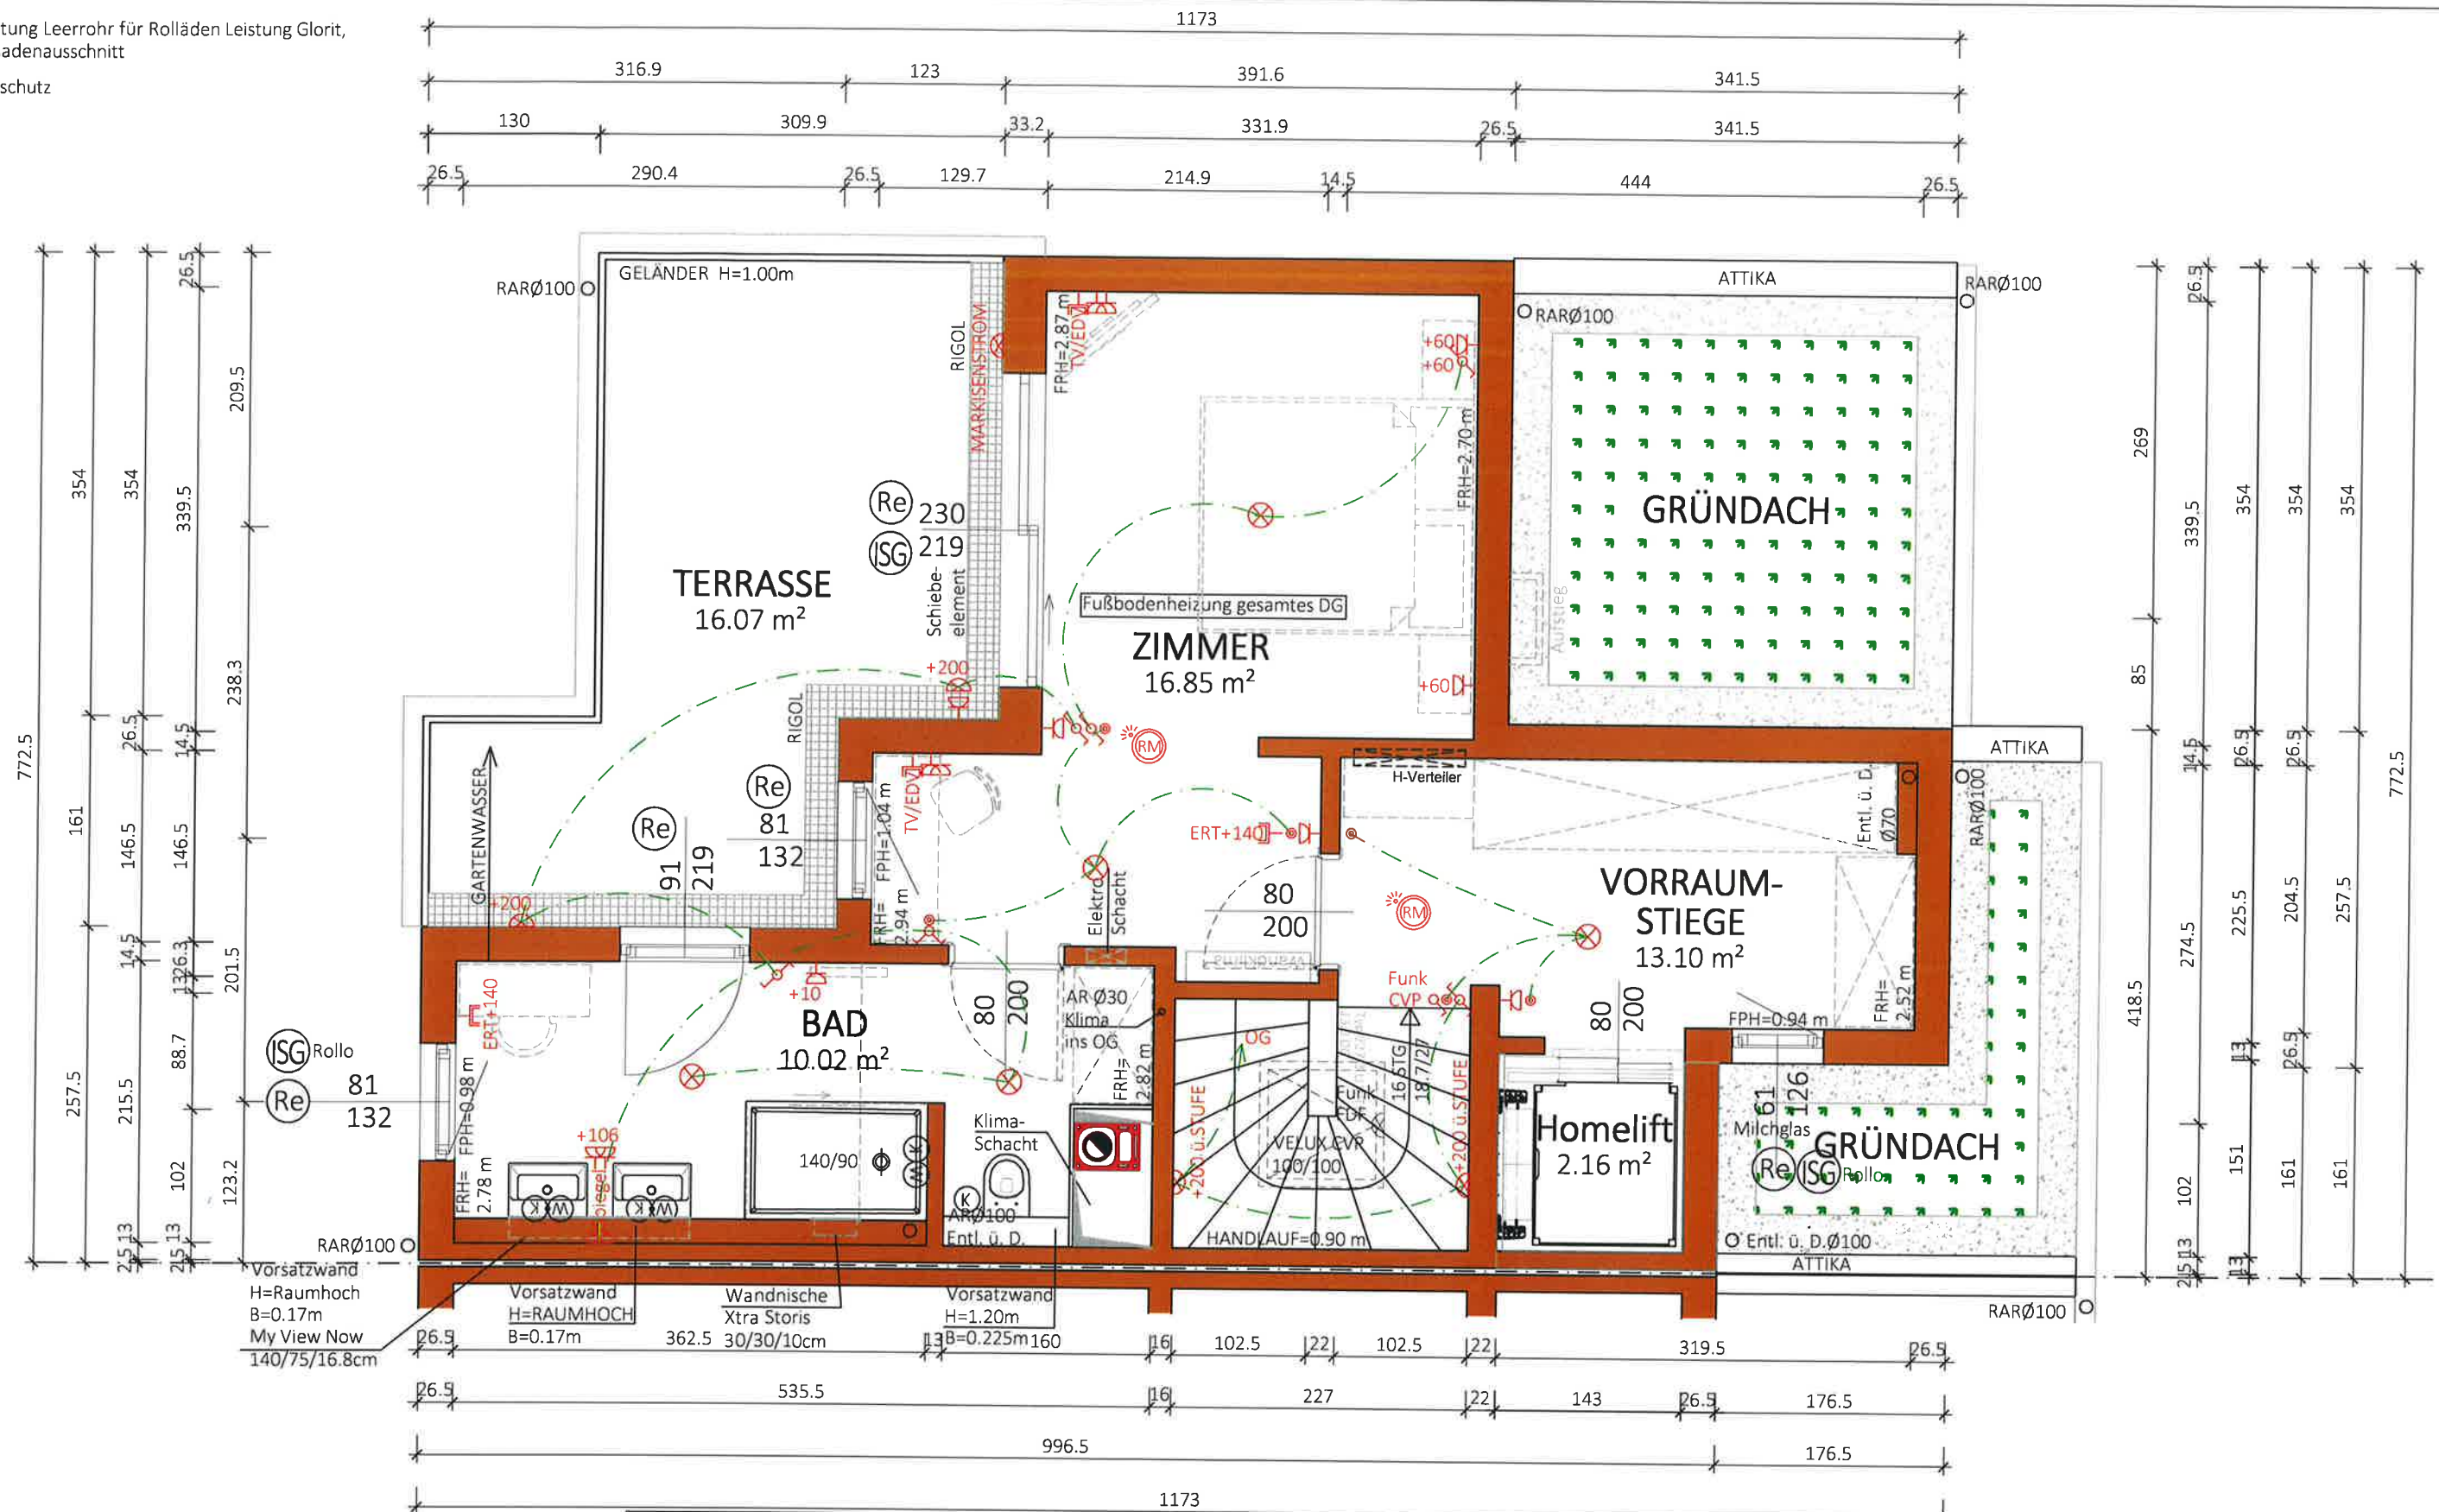

NGF:
42.13 m²
bei Entfall Lift abzüglich
Liftfläche ~2.52m²
WNF:
35.75 m²


Typ: SONDER
DACHGESCHOSS

VORABZUG

M = 1:50
Gez: SF/HE
Pfad: P:\PROJEKTE-ACA\21-023 DRYGALSKIWEG 5\GEBÄUDEMODULE\SB-PLANE\TOP 1
Plantitel: 21-023-03-SB-DG-TOP1-DRYGALSKIWEG 5.DWG
Datum: 31.03.2022
Änderung: 27.05.2024 / 11.07.2024 / 17.09.2024 / 13.11.2024
Freigabe: 19.11.2024 / 19.11.24 / 19.11.24 / 19.11.24



Glorit
Bausysteme
GmbH
A-2301 Gross Enzersdorf
Gloritstraße 2
T: +43 2249 / 7090
W: glorit.at

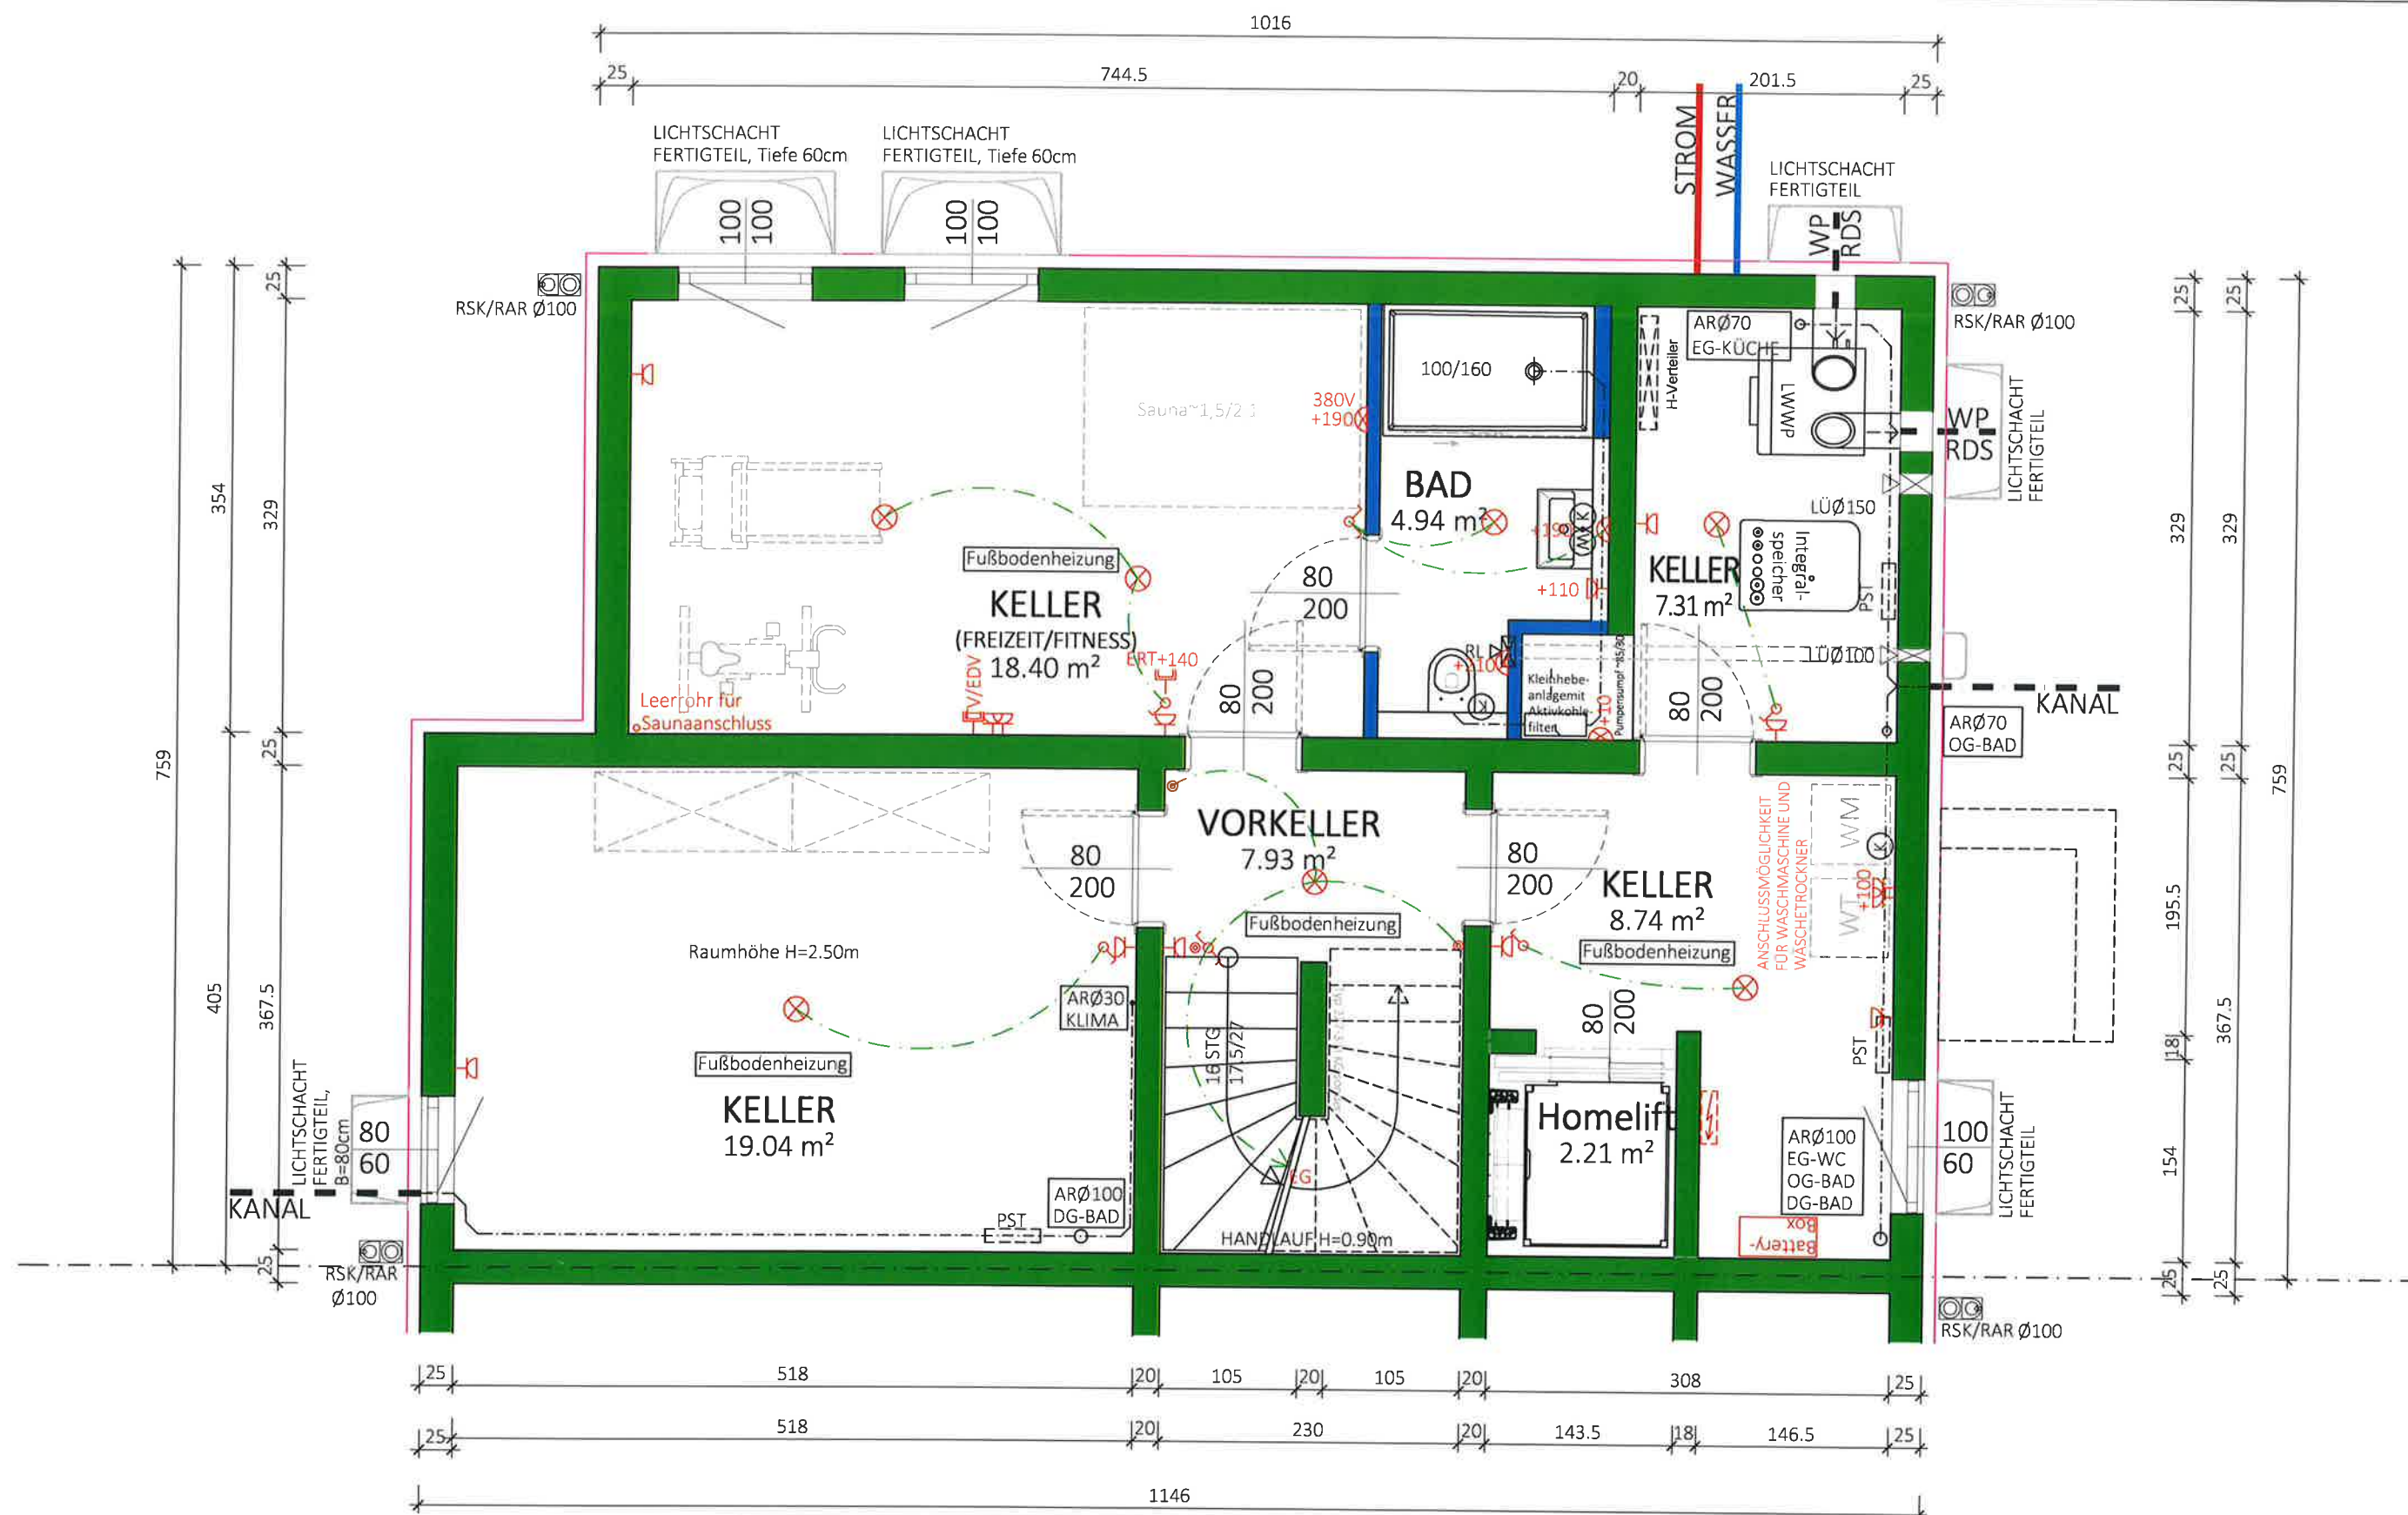

NF:
68.56 m²
BGF:
82.38 m²

Typ: SONDER
KELLER

VORABZUG

M = 1:50
Gez: SF/HE
Pfad: P:\PROJEKTE-ACA\21-023 DRYGALSKIWEG 5\GEBÄUDEMODULE\SB-PLANE\TOP 1
Plantitel: 21-023-00-SB-KG-TOP1-DRYGALSKIWEG 5.DWG
Datum: 21.03.2022
Änderung: 02.05.2024 / 27.5.2024 / 11.07.2024 / 18.09.2024
Freigabe: 21.03.2024



Glorit
Bausysteme
GmbH

A-2301 Gross Enzersdorf
Gloritstraße 2

T: +43 2249 / 7090
W: glorit.at



Typ: VARIANTE: GRÜNDACH

SCHNITT A-A

VORABZUG

M = 1:50

Gez: SF/HE

Technische Änderungen vorbehalten

Plantitel: 21-023-04-SB-SCHNITT-TOP1-2-DRYGALSKIWEG 5.DWG

Freigabe:

2.12.26 IIIA


Morabius




Glorit
Bausysteme
GmbH

A-2301 Gross Enzersdorf
Gloritstraße 2


T: +43 2249 / 7090
W: glorita@at

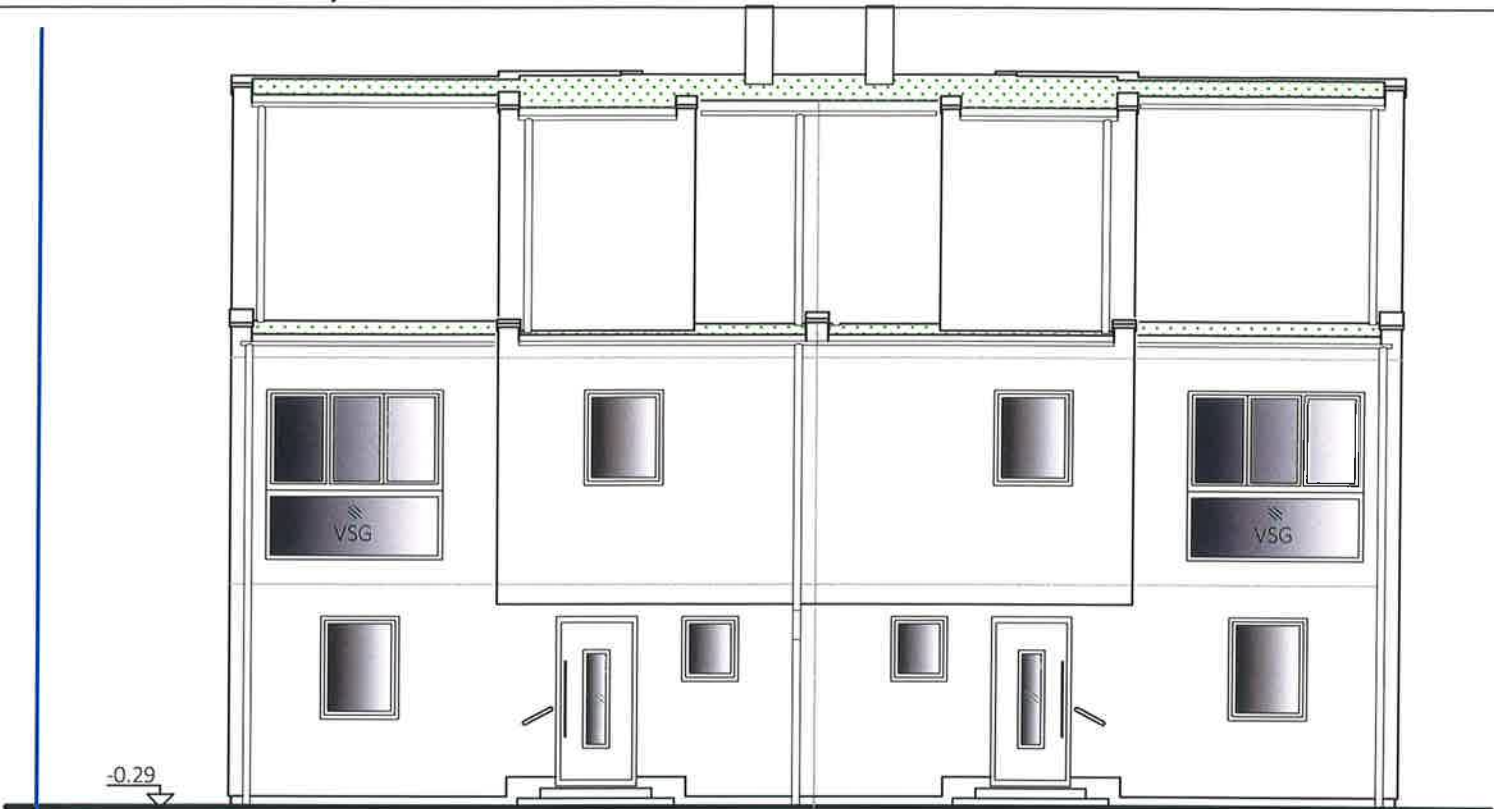


NORD ANSICHT
HAUS 2-1

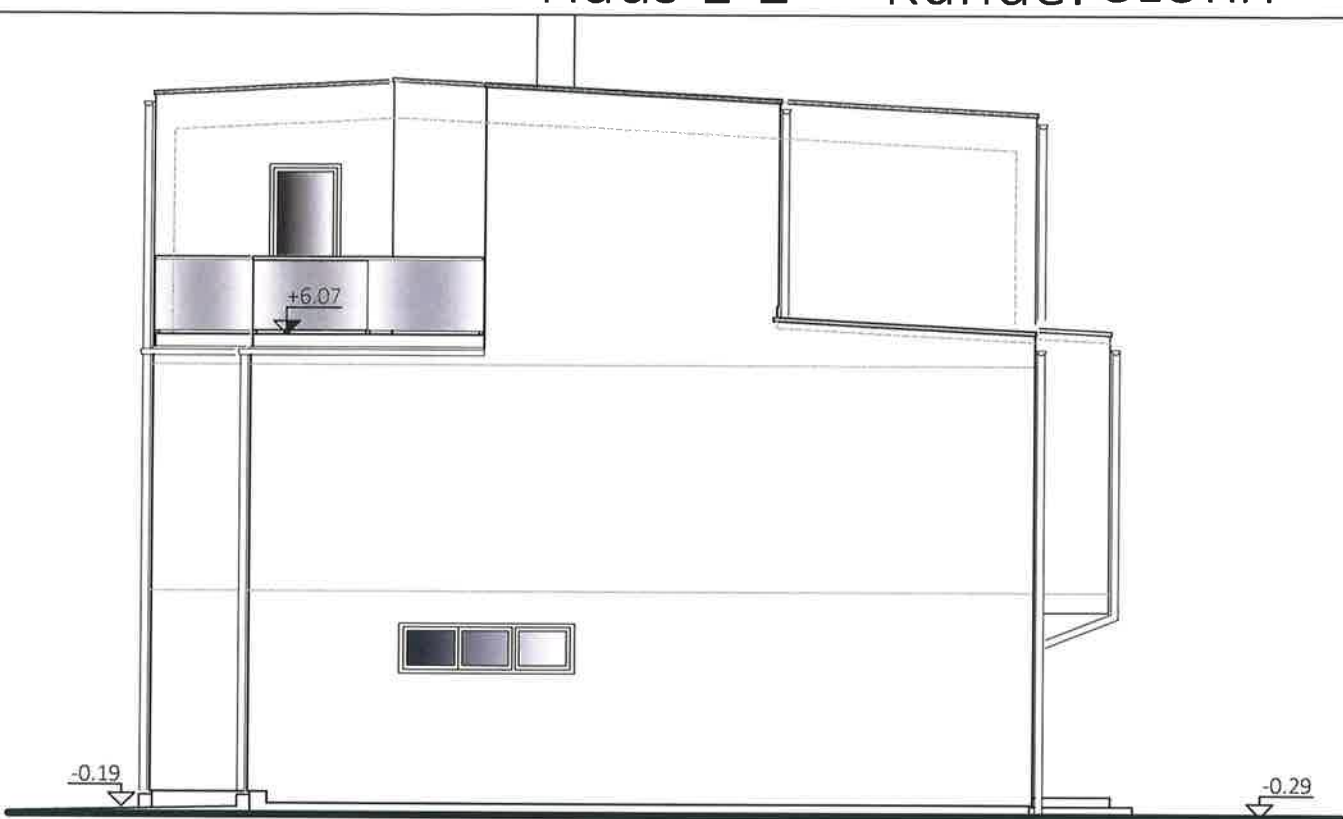

OST ANSICHT
HAUS 2

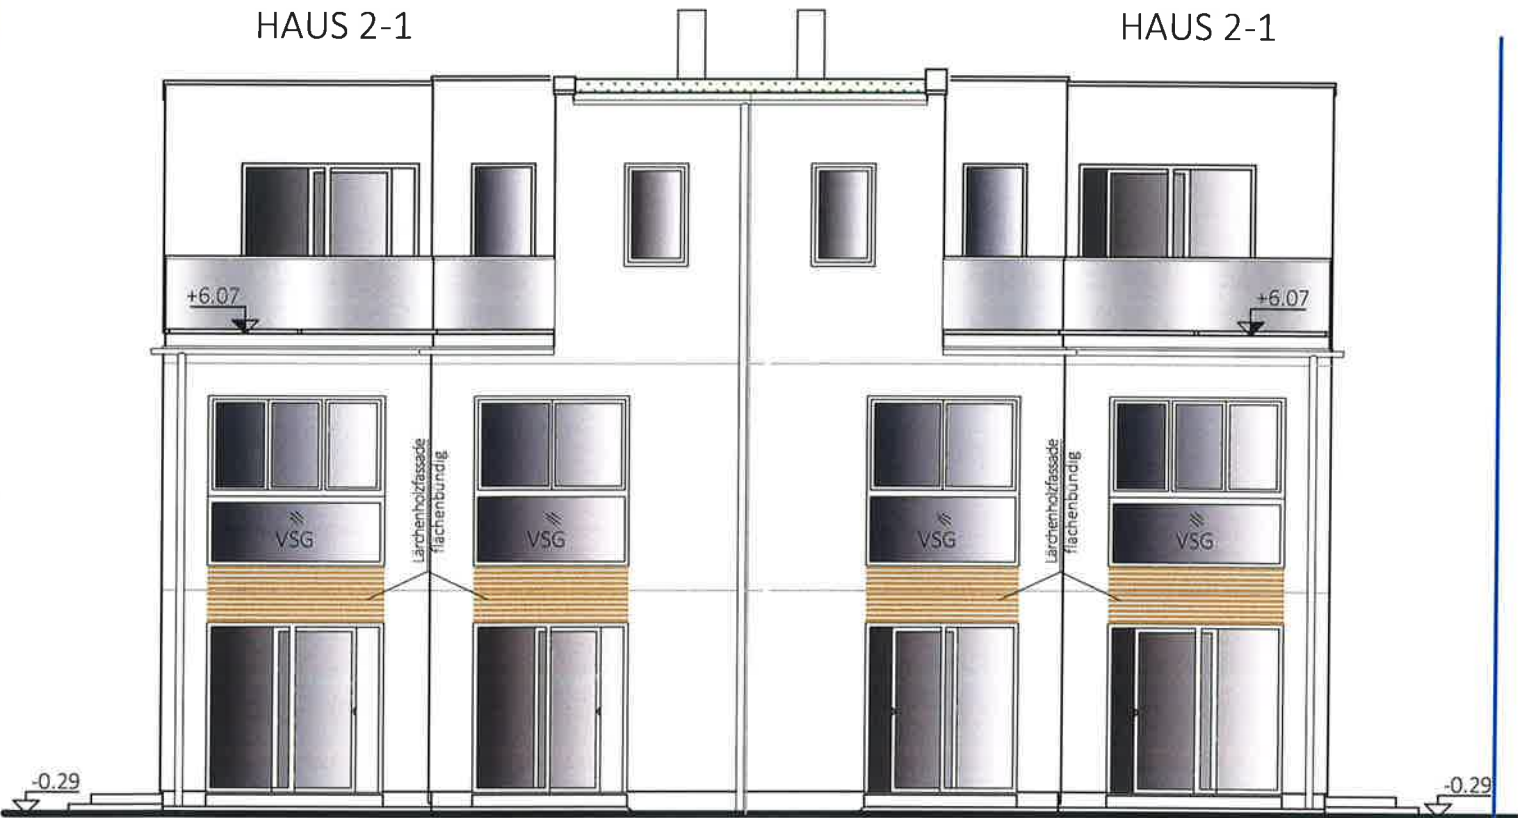

SÜD ANSICHT
HAUS 1-2

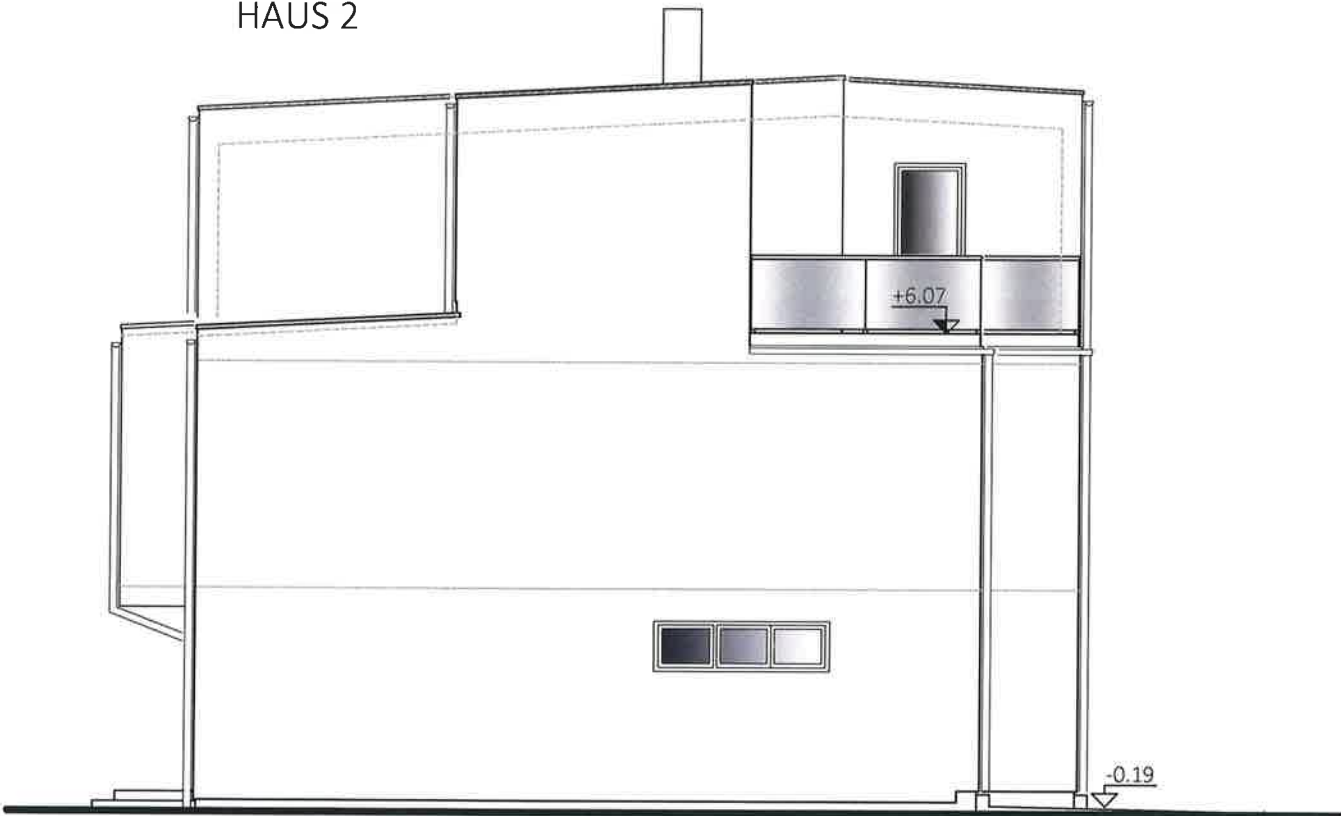

WEST ANSICHT
HAUS 1

Typ: SONDER
ANSICHTEN

M = 1:100

Gez: SF

Pfad: P:\PROJEKTE -ACA\21-023 DRYGALSKI WEG 5\GEBÄUEMODULE\SB-PLANE\TOP 2

Plantitel: 21-023-05-SB-ANSICHTEN-TOP1-2-DRYGALSKI WEG 5.DWG

VORABZUG

Technische Änderungen vorbehalten

Datum: 24.03.2022

Änderung: 27.05.2024/ 29.07.2024 / 11.09.2024 / 20.12.2024/GT

Freigabe: 07.09.2025

20.25 KLU



Glorit
Bausysteme
GmbH

A-2301 Gross Enzersdorf
Gloritstraße 2

T: +43 2249 / 7090
W: glorit.at