



Erdgeschoss/Untergeschoss

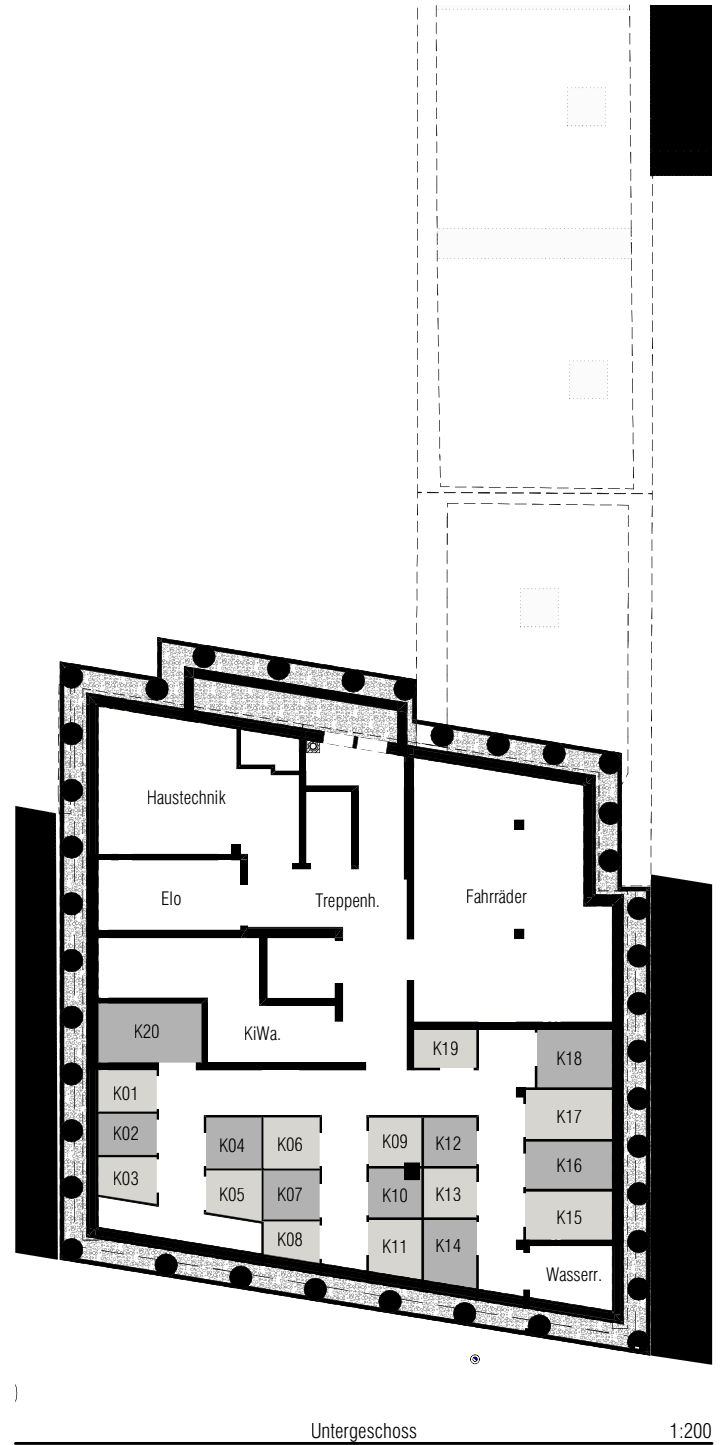

M=1:200

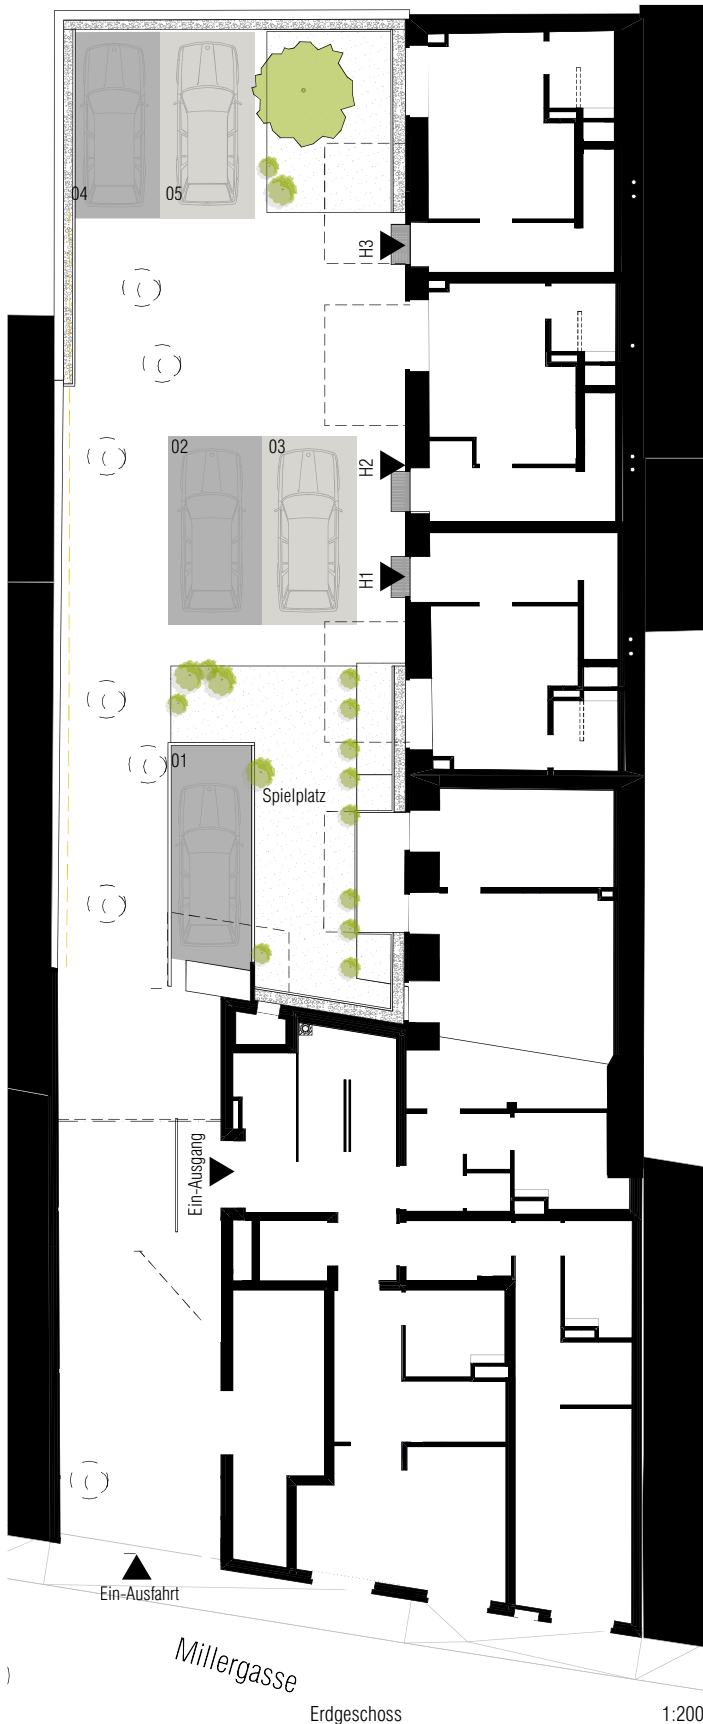

Einrichtungen und Bepflanzungen sind nicht Gegenstand des
Vertrages und dienen nur zur Illustration.
Die in den Plänen vorhandenen Abmessungen sind
Rohbaumaße.