


1m 2m 3m 4m 5m

Nutzfläche

Wohnen/Essen/Kochen	63,3
WC	1,7
Abstellraum	5,6

GRUNDRISS 1.OG
M1:100

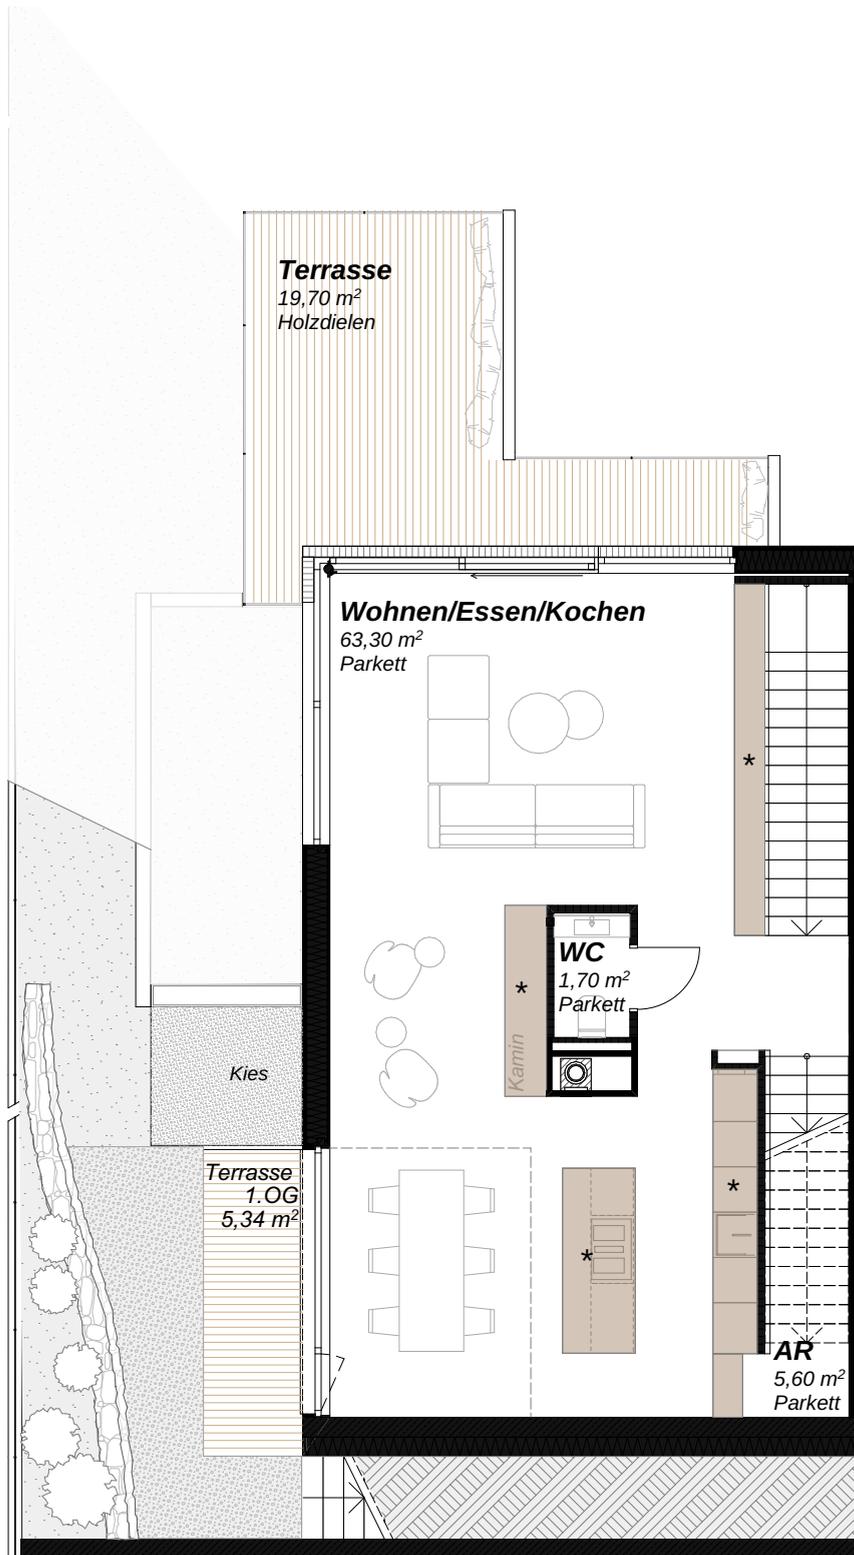

*Die Möblierung mit Sternzeichen sowie die Sanitär- und Küchenmöbel sind bereits vorhanden. Die grau gezeichnete Möblierung dient lediglich als Einrichtungsvorschlag.