


Rolläden elektrisch: Kästen und Führungsschienen Anthrazit, Behang Silber

Insektenschutz

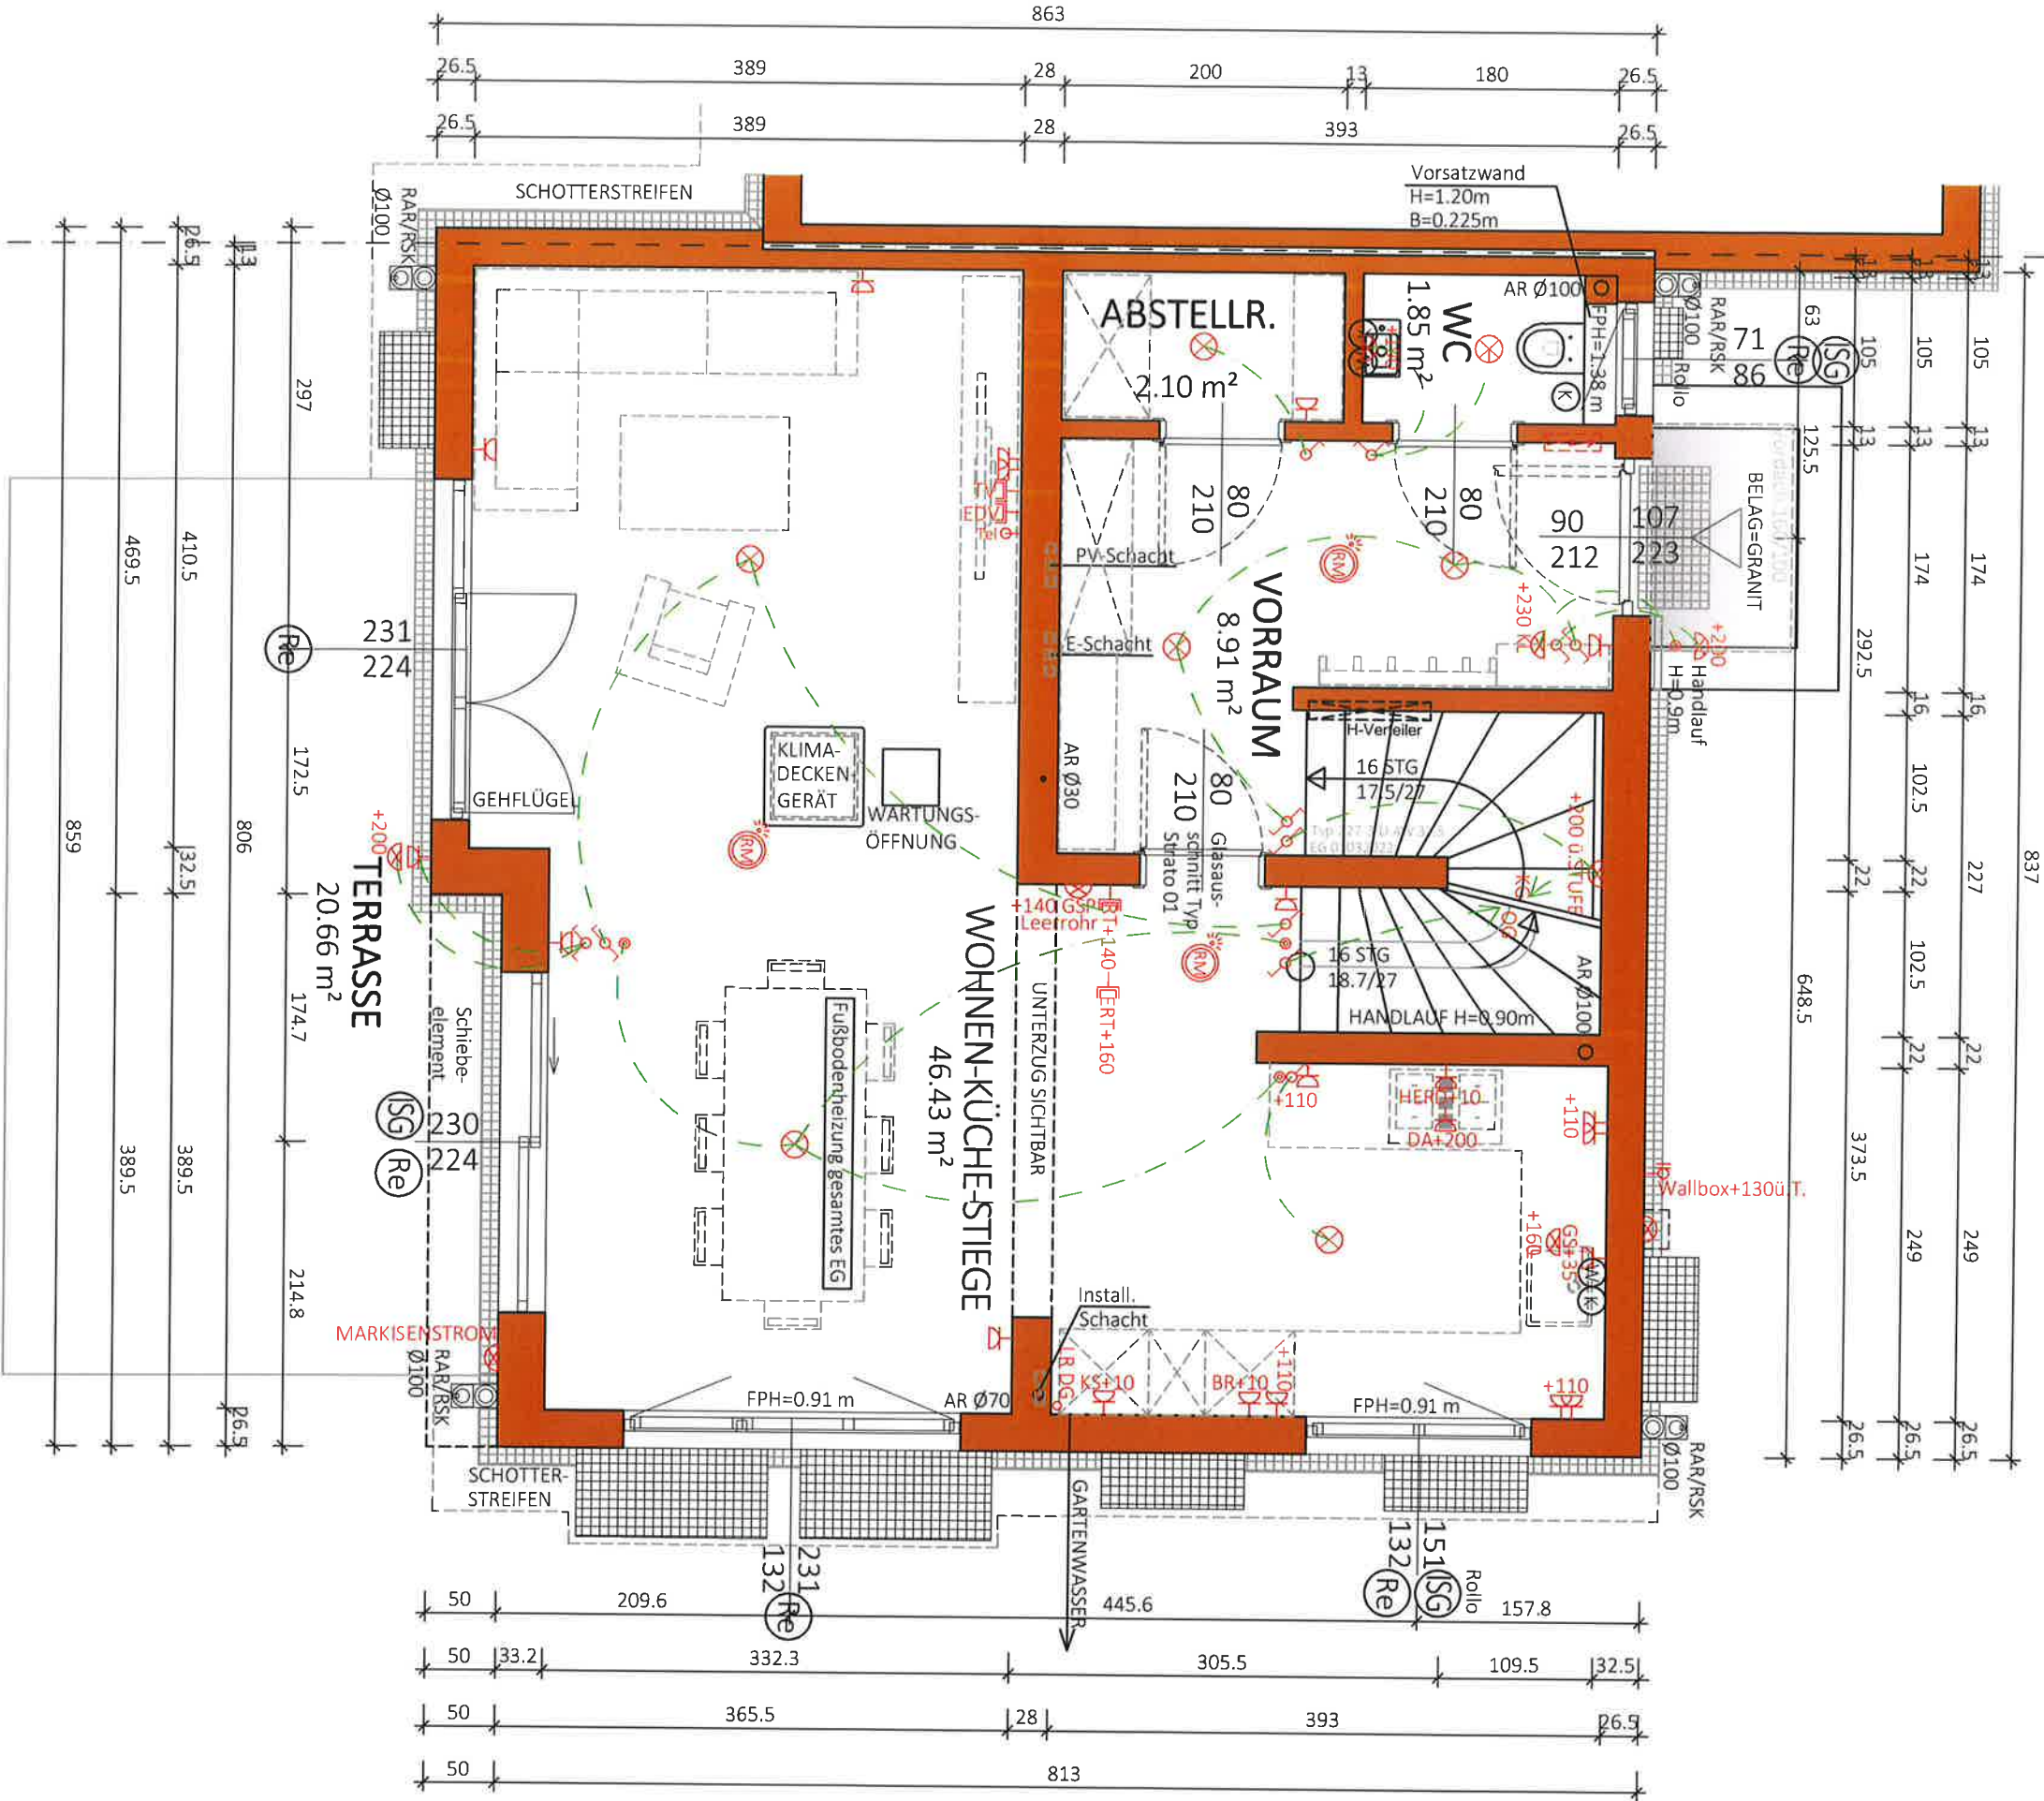

NGF: 59.29 m²
WNF: 54.71 m²

Typ: SONDER

ERDGESCHOSS

VORABZUG



M = 1:50	
Gez: KS/TW	
Proj: P. \ PROJEKTE -ACA\23-011 FRANZ-LOIDL-STRASSE 30\GEBÄUDEMODULES\B-PLANE\TOP 1	Änderung: 13.11.2024/HE
Plantitel: 23-011-01-SB-EG-TOP1-FRANZ-LOIDL-STRASSE 30.DWG	Datum: 03.08.2023
	Freigabe: 19.11.2024 / J.K.
	19.11.23 M.H.
	Vorbereitung



Glorit
Bausysteme
GmbH
A-2301 Gross Enzersdorf
Gloritstraße 2
T: +43 2249 / 7090
W: glorit.at

Re Rollläden elektrisch: Kästen und Führungsschienen Anthrazit, Behang Silber

ISG Insektenschutz

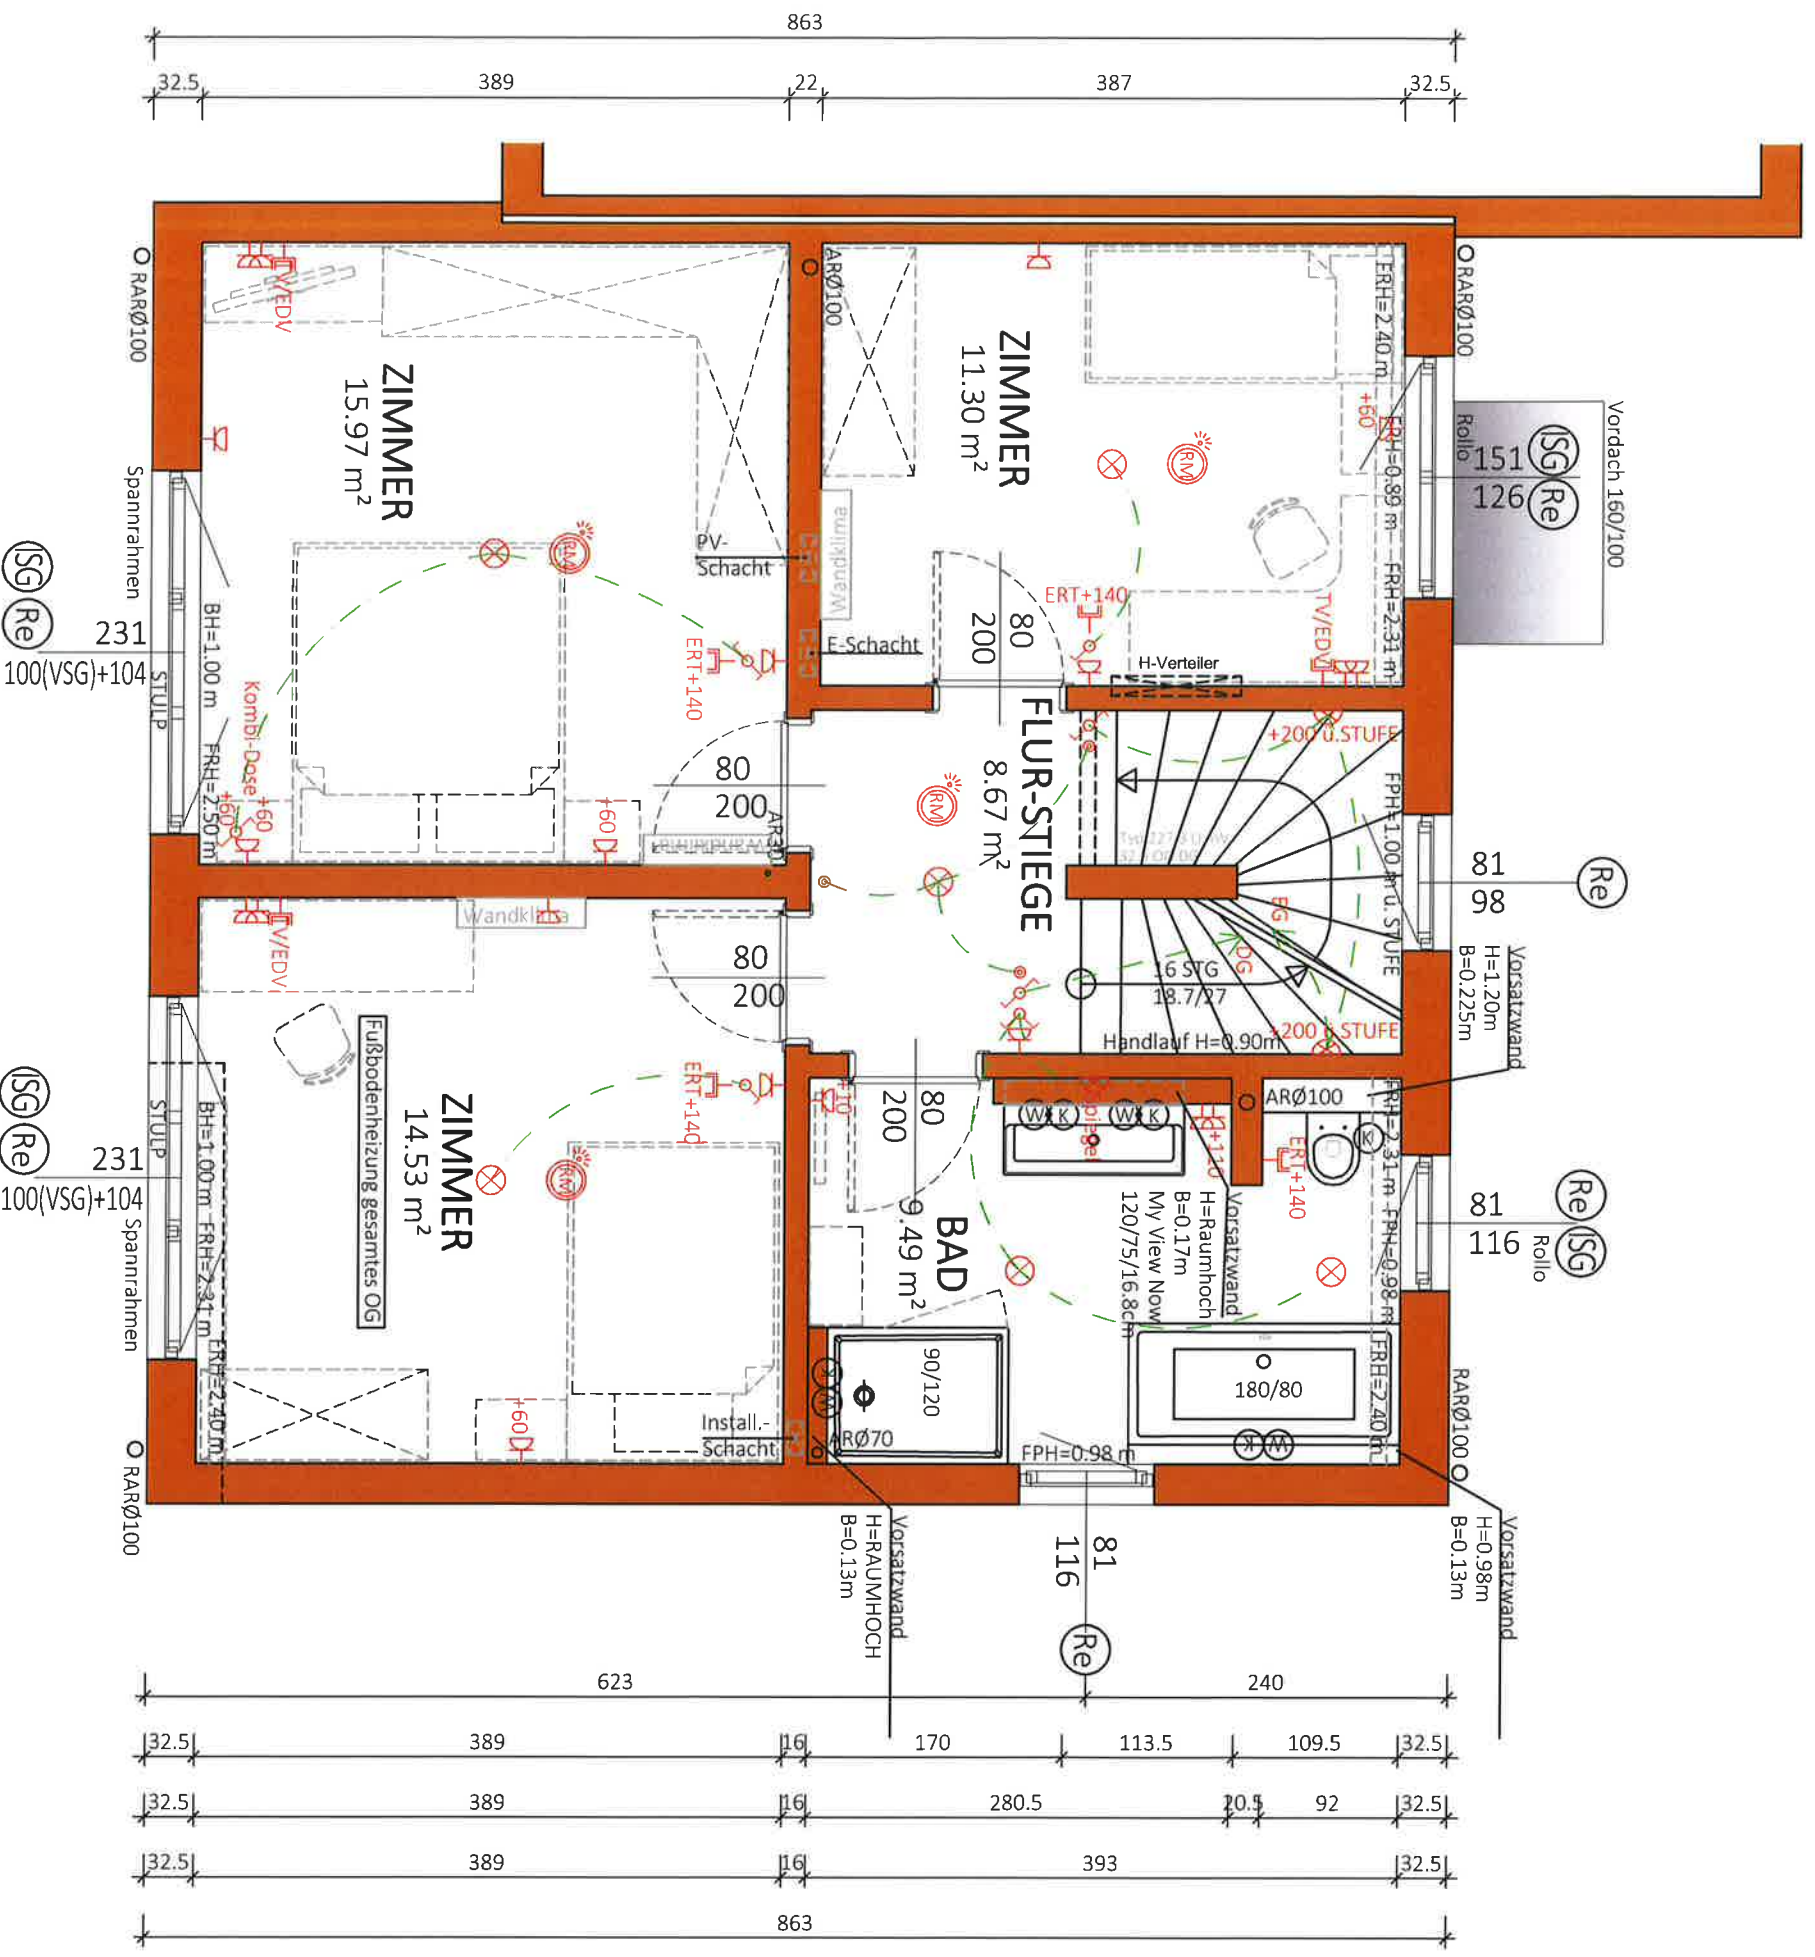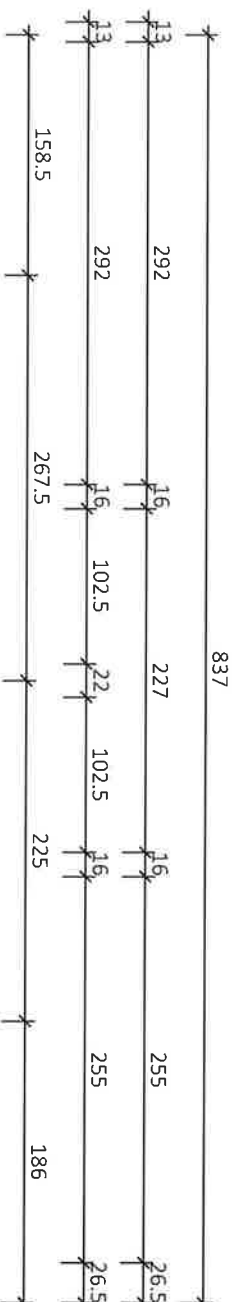

NGF: 59.96 m²
WNF: 55.60 m²

Typ: SONDER

1 STOCK

VORABZUG

M = 1:50	Technische Änderungen vorbehalten
Gez: KS/TW	Datum: 03.08.2023
Pfad: P:\PROJEKTE-ACA\23-011 FRANZ-LOIDL-STRAßE 30\GEBÄUDEMODULE-SB-PLAN\TOP 1 Planitel: 23-011-02-SB-OG-TOP1-FRANZ-LOIDL-STRAßE 30.DWG	Änderung: 25.06.2024 / 22.07.2024 / 09.09.2024
Freigabe:	10.09.2024 / 1


Norazbaku



**Glorit
Bausysteme
GmbH**
A-2301 Gross Enzersdorf
Gloritstraße 2
T: +43 2249 / 7090
W: glorit.at

Re Rollläden elektrisch: Kästen und Führungsschienen Anthrazit, Behang Silber

ISG Insektenschutz

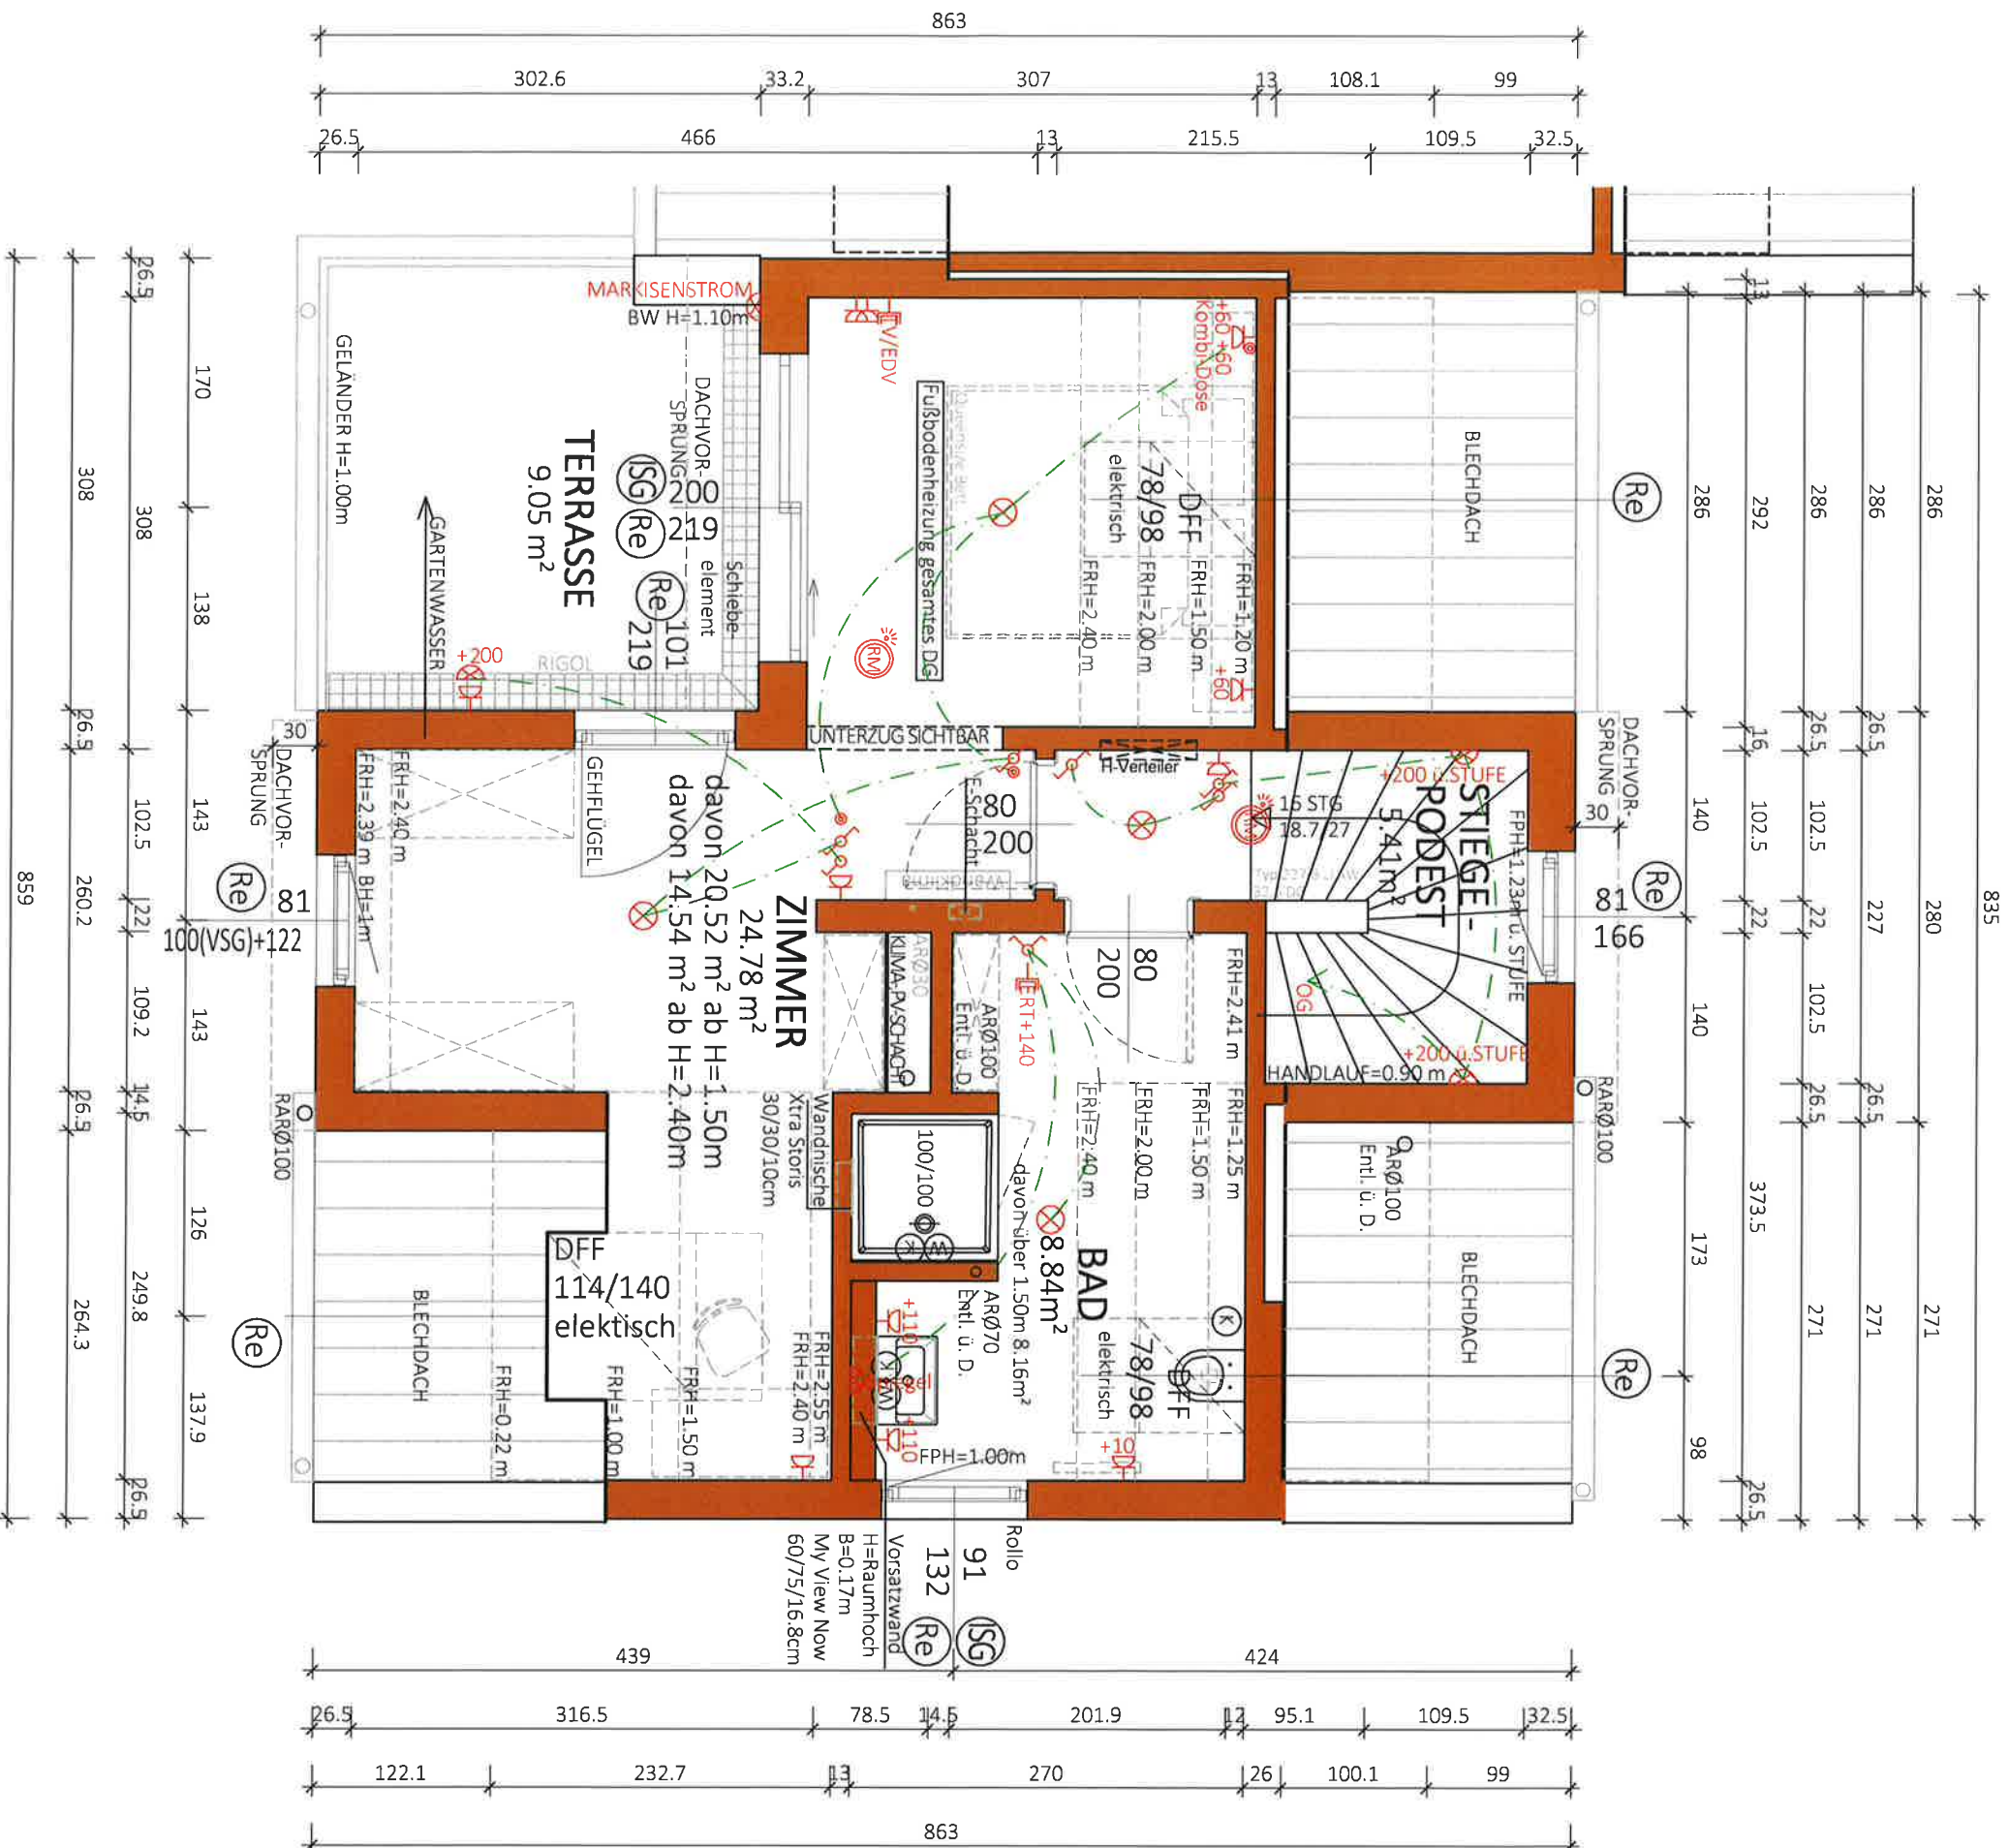

NGF: 39.03 m²
WNF: 35.00 m²
davon 30.06 m² ab H=1.50m

Typ: SONDER

DACHGESCHOSS

VORABZUG

M = 1:50

Technische Änderungen vorbehalten

Datum: 24.06.2024

Gez: KS/TW

Anderung: 20.08.2024 / 09.09.2024

Pfad: P:\PROJEKTE-ACA\23-011 FRANZ LOIDL-STRAßE 30\GEBÄUDEMODULE\S8-PLÄNE\TOP 1

Plantitel: 23-011-03-SB-DG-TOP1-FRANZ-LOIDL-STRAßE 30.DWG



Norabzu

GLORIT
DAS 1. HAUS AM PLATZ

Glorit
Bausysteme
GmbH

A-2301 Gross Enzersdorf
Gloritstraße 2

T: +43 2249 / 7090
W: glorit.at

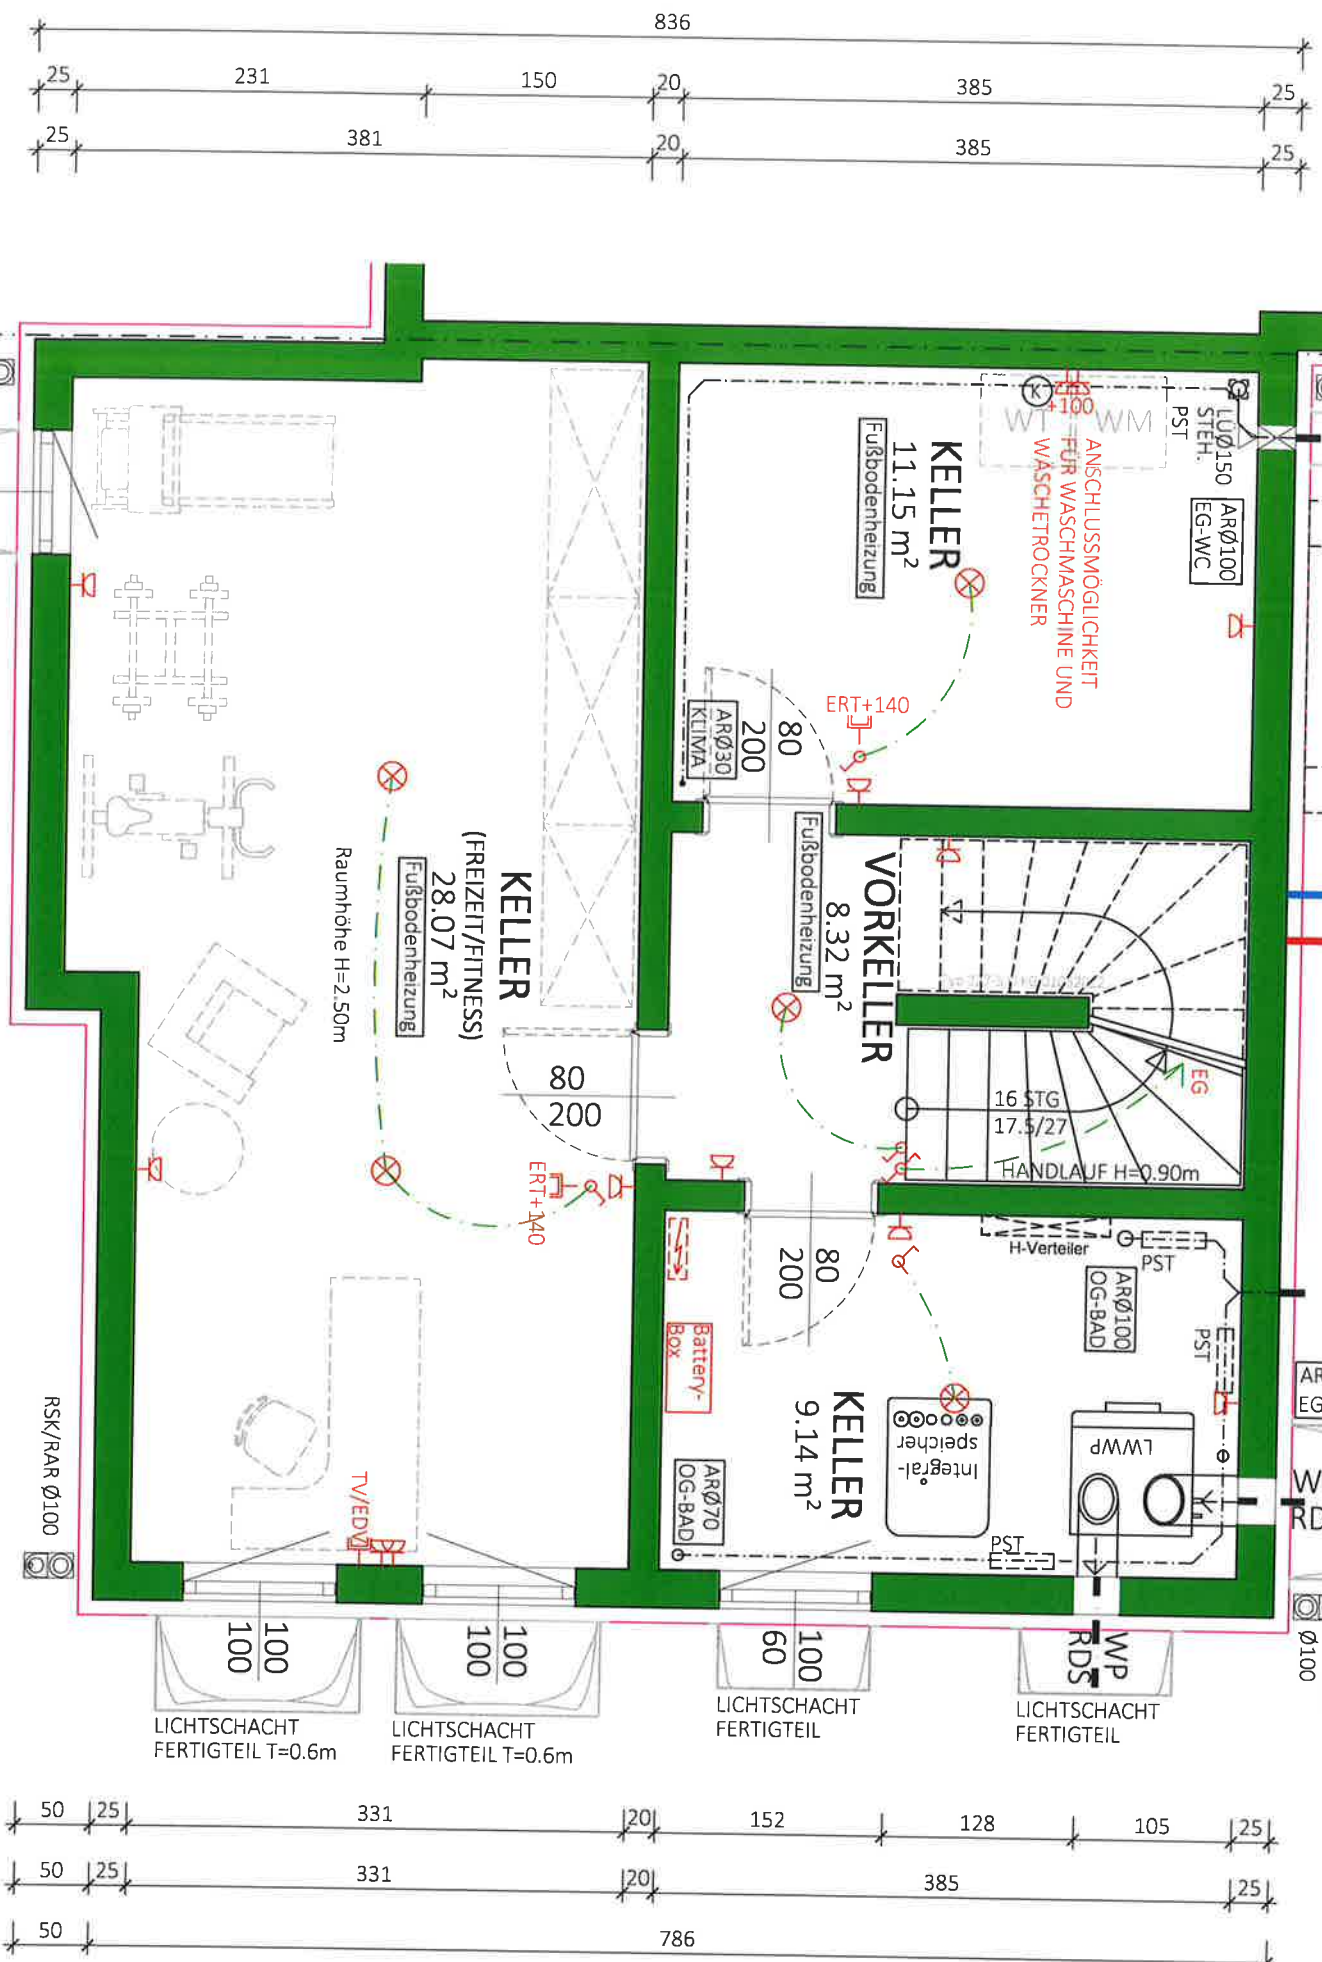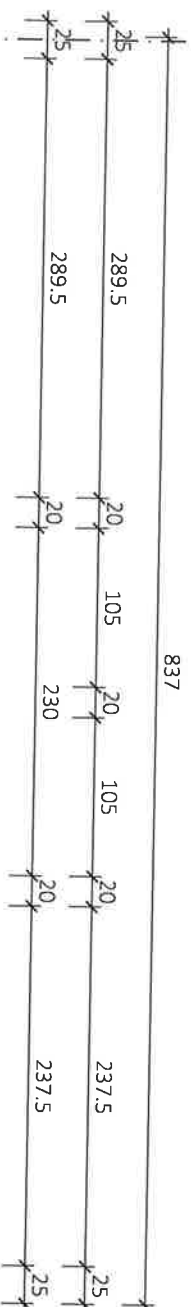

NF:
56.68 m²
BGF:
67.76 m²

Typ: SONDER

KELLER

VORABZUG

M = 1:50	Technische Änderungen vorbehalten
Gez: KS	Datum: 07.08.2023
Plad: P-1 PROJEKTE -ACA\23-011 FRANZ-LOIDL-STRASSE 30\GEBÄUDEMODULE-5B-PL-ANL\TOP 1	Änderung: 13.11.2024/HE
Plantitel: 23-011-00-5B-KG-TOP 1-FRANZ-LOIDL-STRASSE 30.DWG	Freigabe: 19.11.2024 /

Änderung: 13.11.2024/HE
SB-PLANETOP 1
Freigabe: 19.11.2014/12.11.2014


19. M. 25. 11. 11.

Vorabzu:



**Glorit
Bausysteme
GmbH**
A-2301 Gross Enzersdorf
Gloritstraße 2
T.: +43 2249 / 7090
W.: glorit.at

PV-LEISTUNG: ~3,56kWp

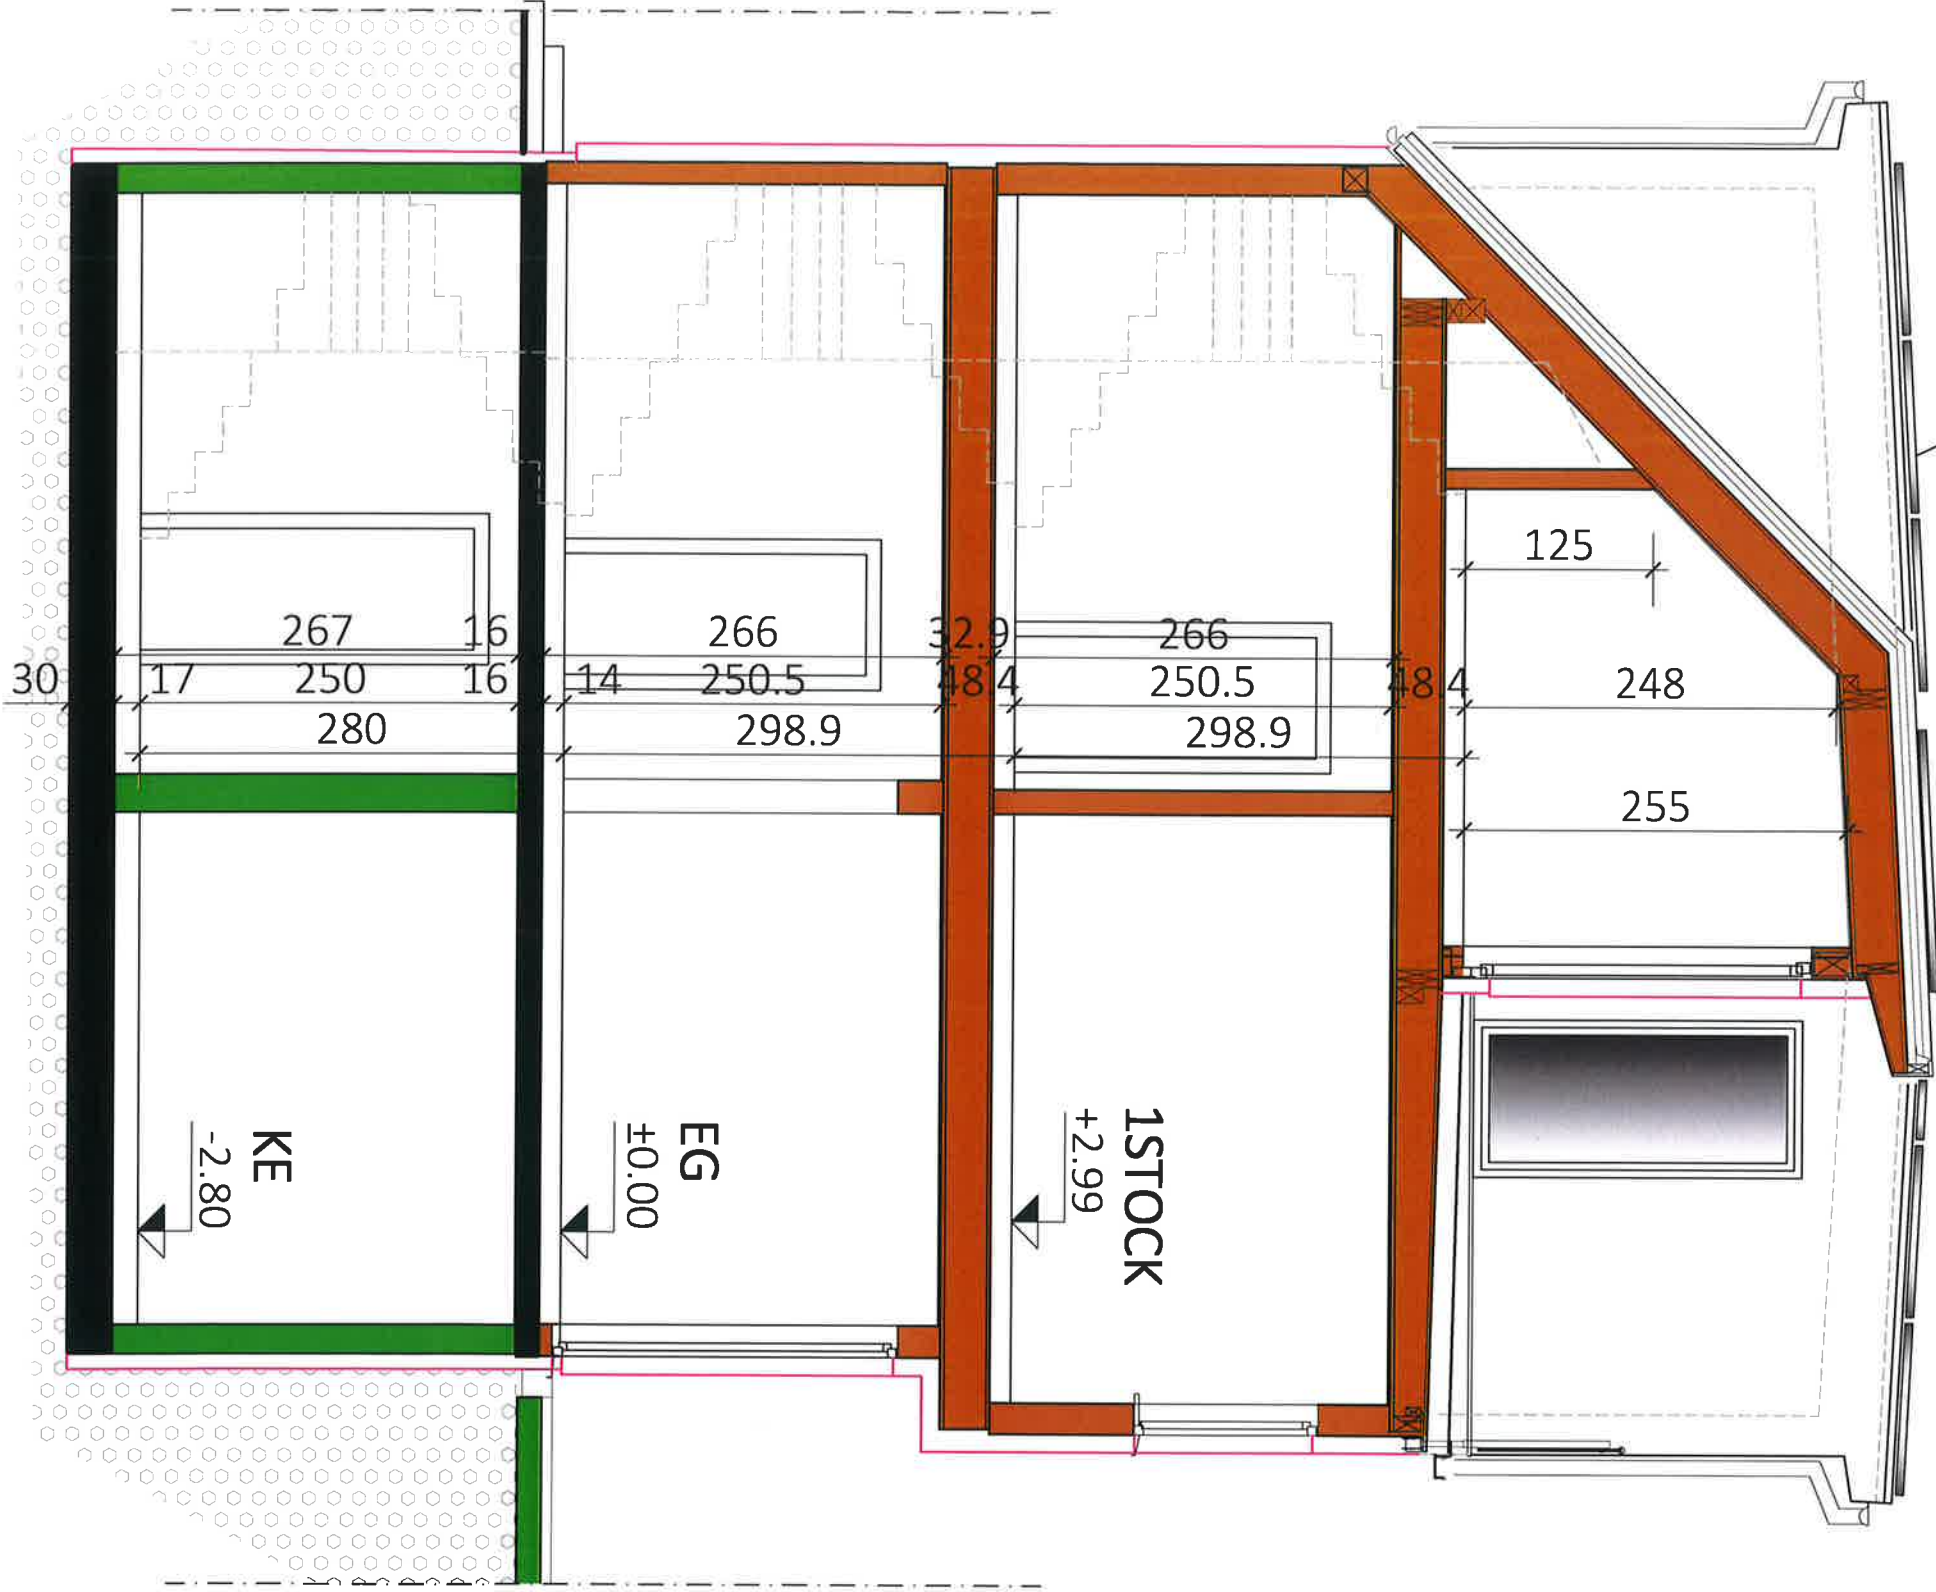

Typ:

SCHNITT C-C

VORABZUG

M = 1:50

Gez: KS

Datum: 25.06.2024

Änderung: 25.06.2024 / 19.12.2024

Pfad: P:\ PROJEKTE -ACA\23-011 FRANZ-LOIDL-STRAÙE 30\GEBÄUDEMODULE\SB-PLÄNE\TOP 1

Plantitel: 23-011-23-011-04-SB-SCHNITT-TOP1-FRANZ-LOIDL-STRAÙE 30.DWG

Freigabe: 19.12.2024 / J.L.

19.12.24 H.H.


Korrig



Glorit
Bausysteme
GmbH

A-2301 Gross Enzersdorf
Gloritstraße 2


T: +43 2249 / 7090
W: glorit.at

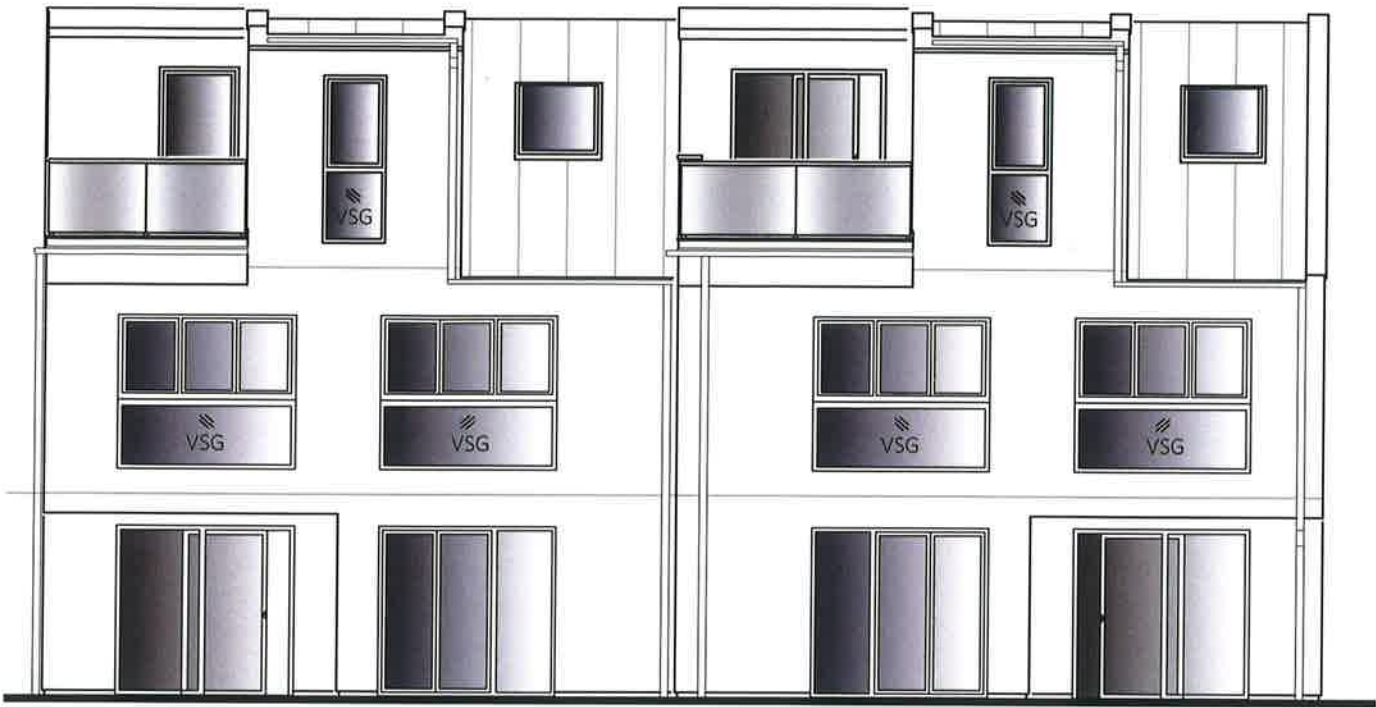

SÜDOST ANSICHT


TOP 2

TOP 1

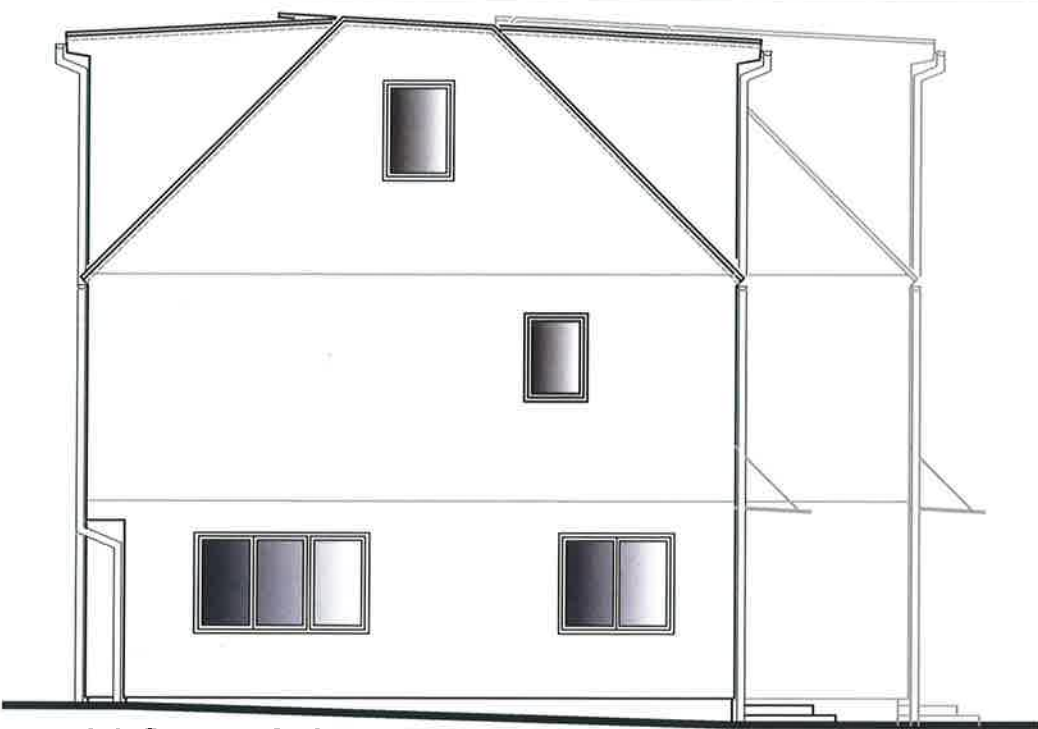

NORDOST ANSICHT


TOP 1

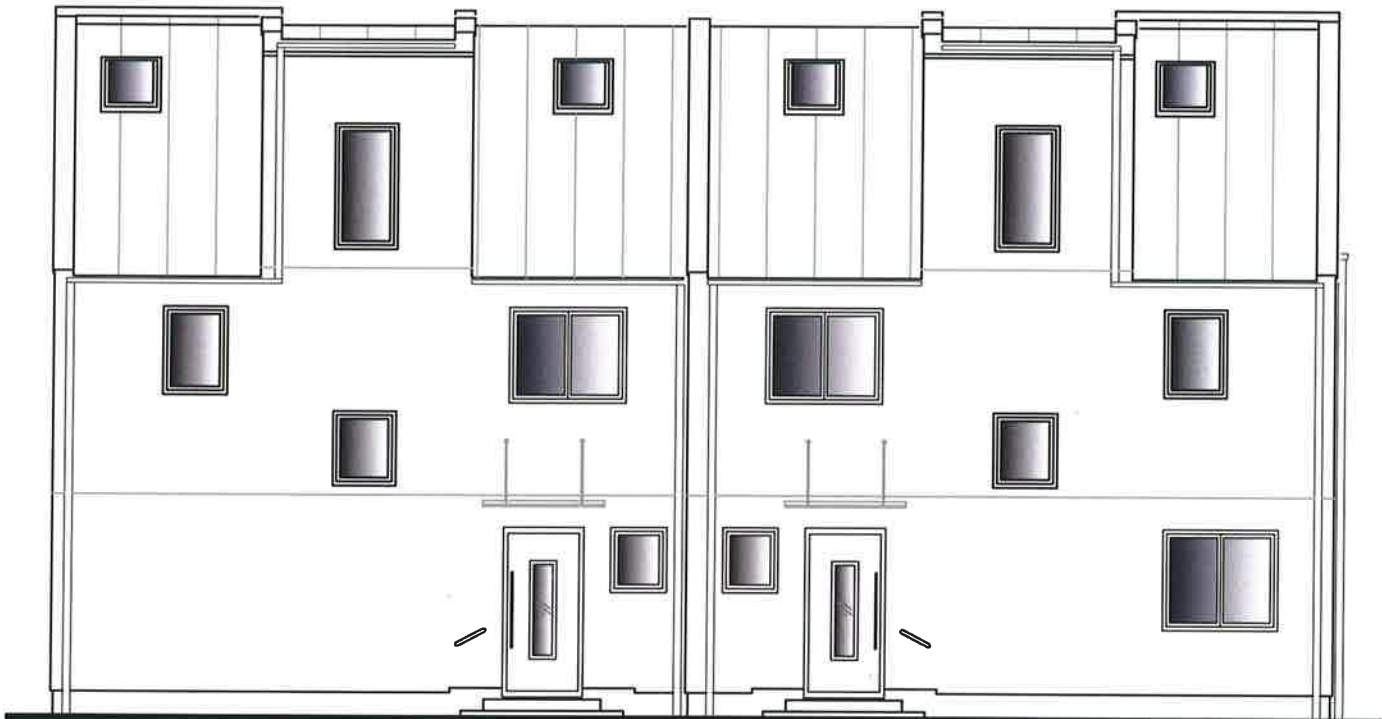

NORDWEST ANSICHT

TOP 1

TOP 2

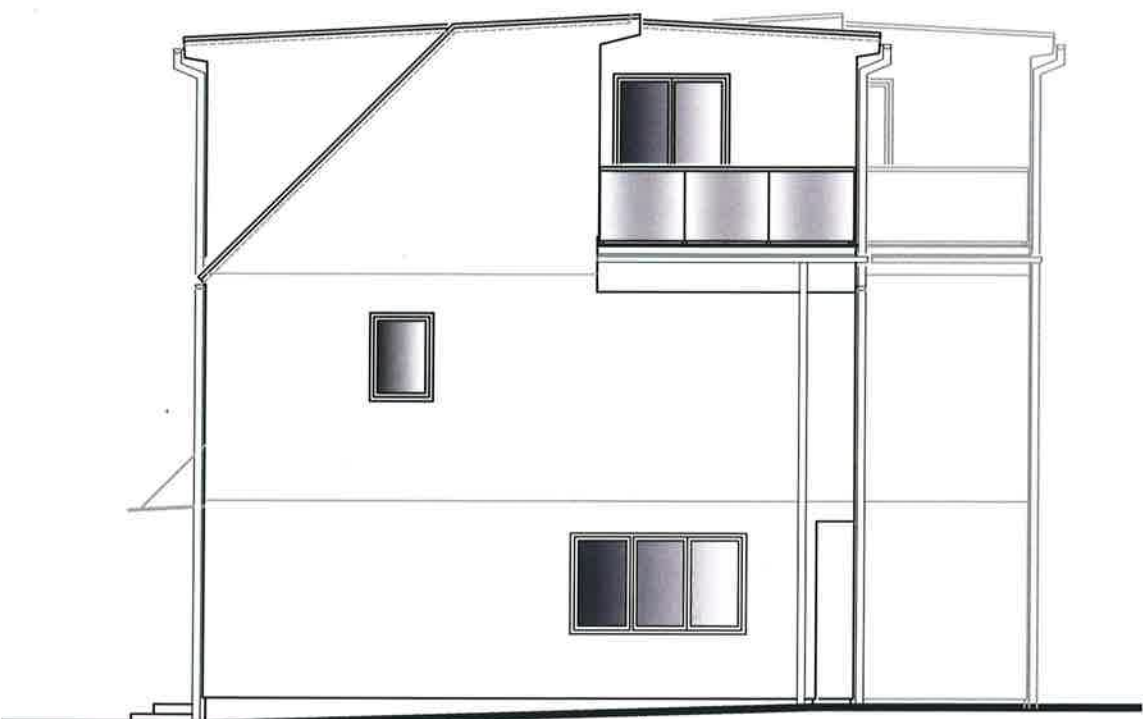

SÜDWEST ANSICHT

TOP 2

Typ:SONDER	
ANSICHTEN	
M = 1:100	VORABZUG
Gez: KS	Technische Änderungen vorbehalten
Pfad: P:\ PROJEKTE -ACA\23-011 FRANZ-LOIDL-STRASSE 30\GEBÄUDEMODULE\SB-PLÄNE\TOP 1	Datum: 02.08.2023
Plantitel: 23-011-05-SB-ANSICH-TOP1-2-FRANZ-LOIDL-STRASSE 30.DWG	Änderung: 20.08.2024 / 02.09.2024
	Freigabe: 14.10.2024 / 16.10.24



Glorit
Bausysteme
GmbH
A-2301 Gross Enzersdorf
Gloritstraße 2
T: +43 2249 / 7090
W: glorit.at