
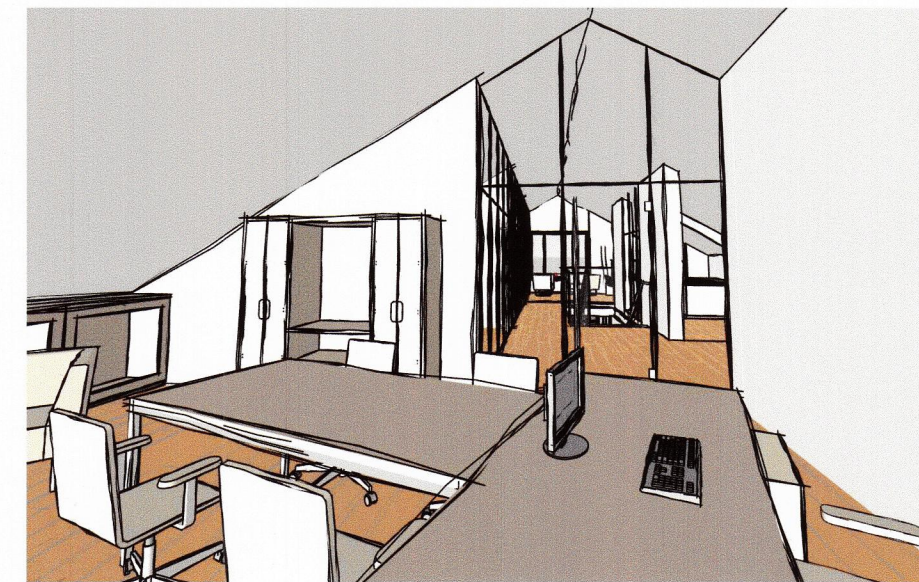
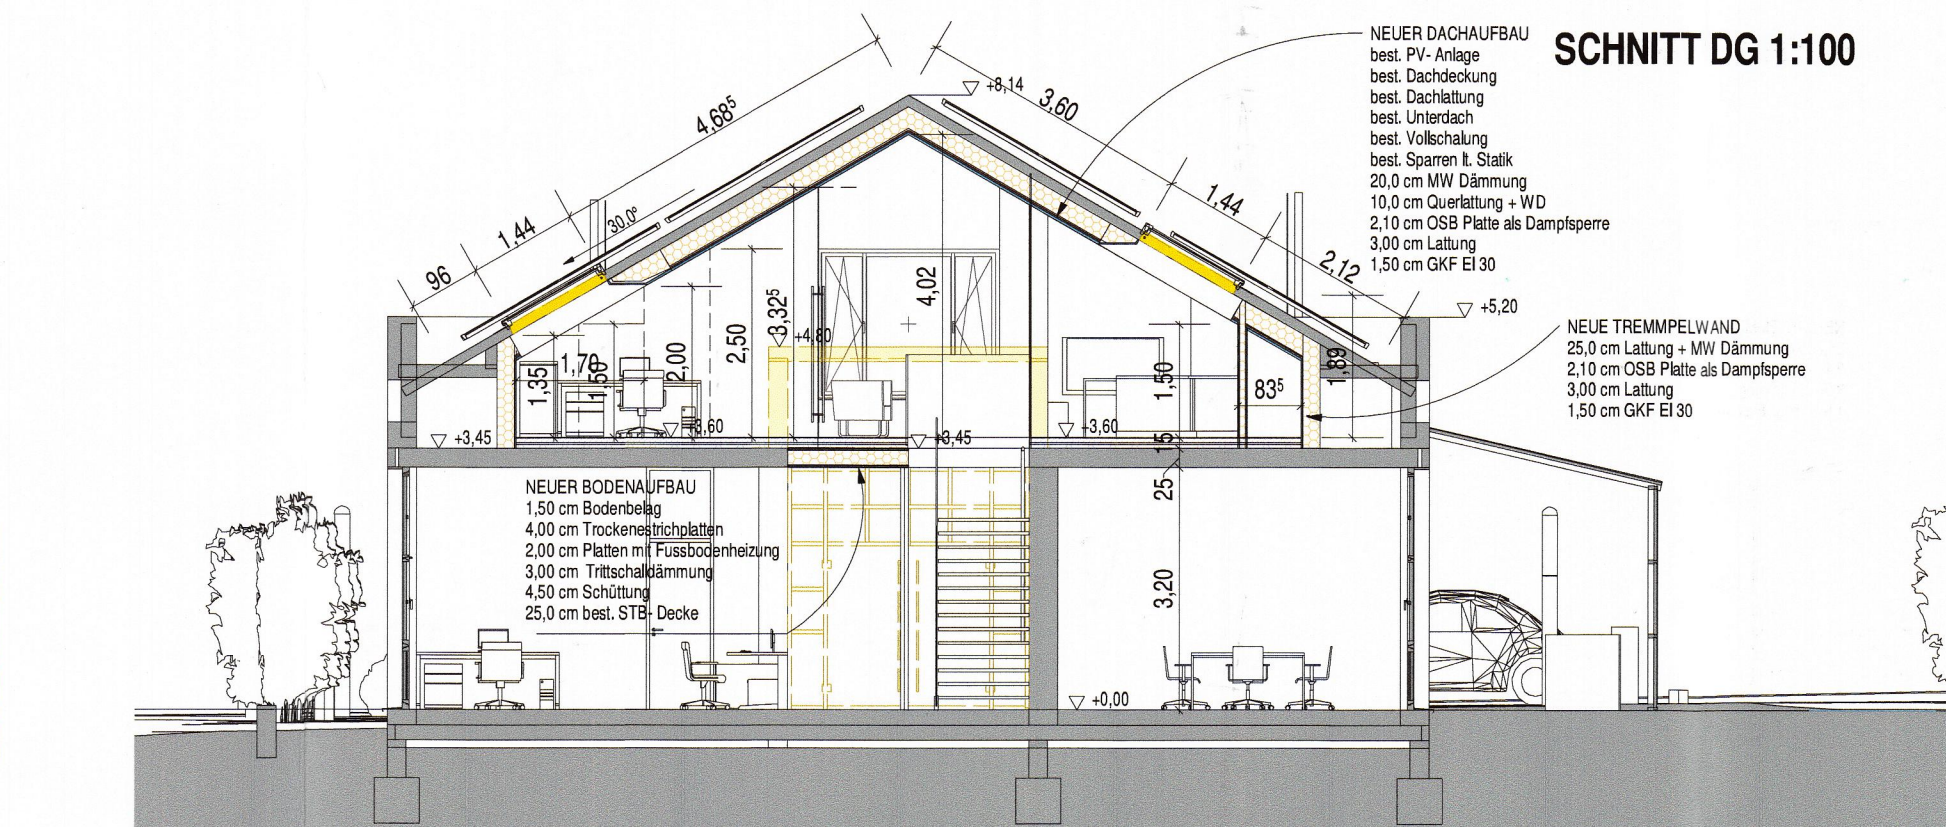
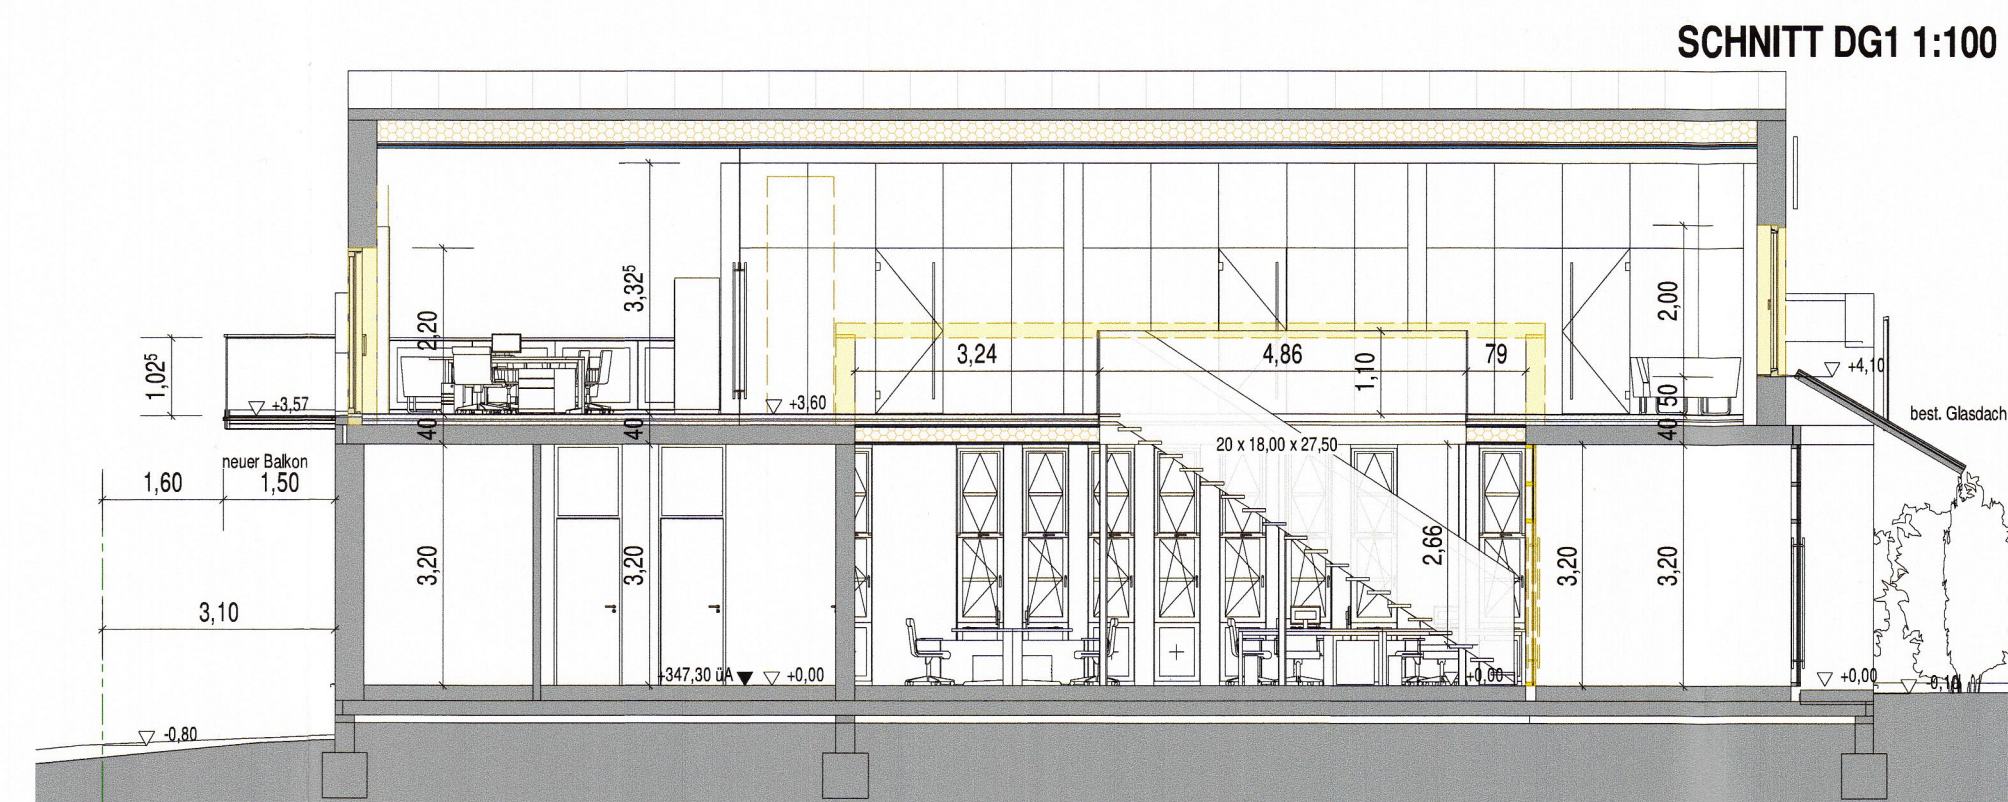
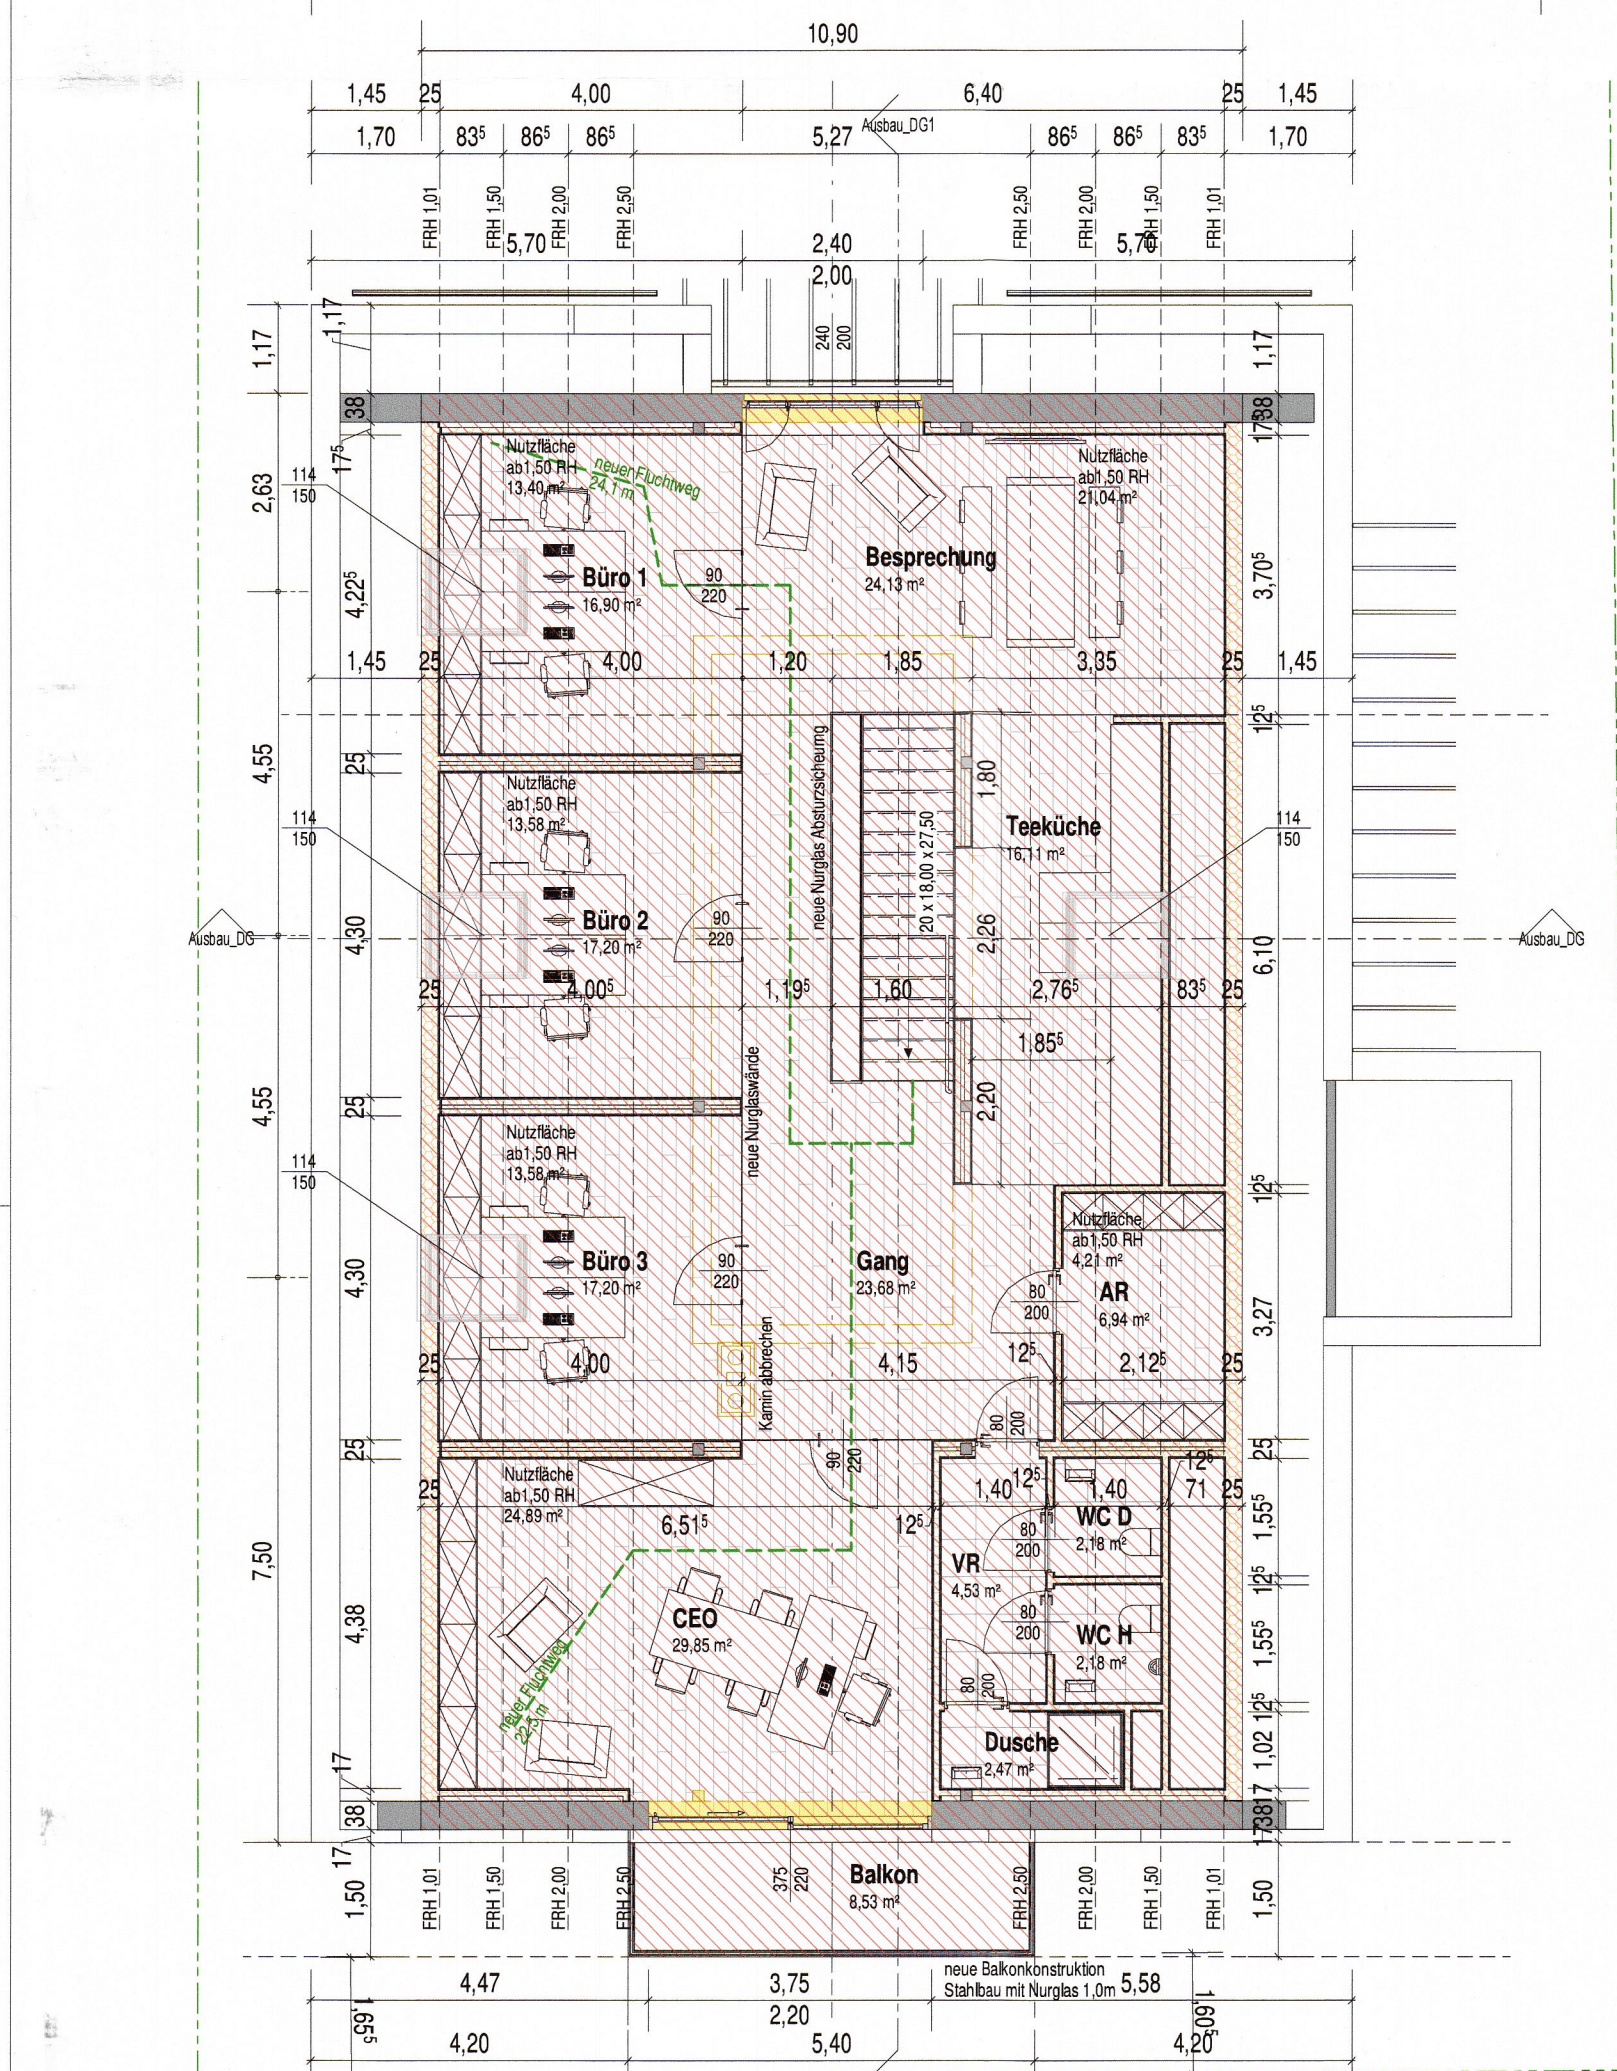
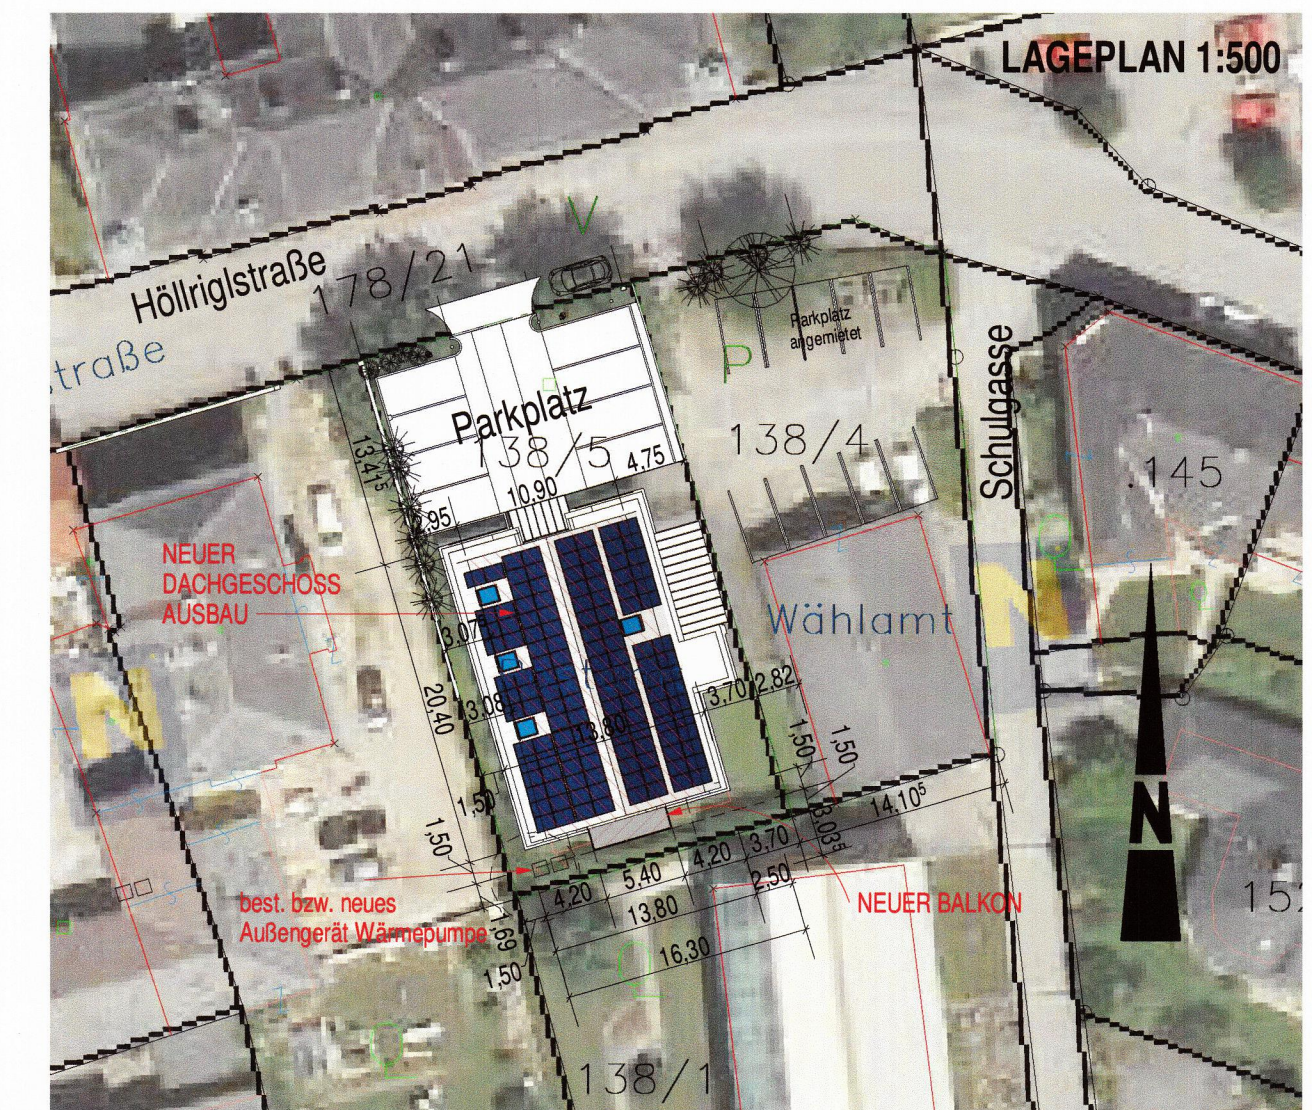
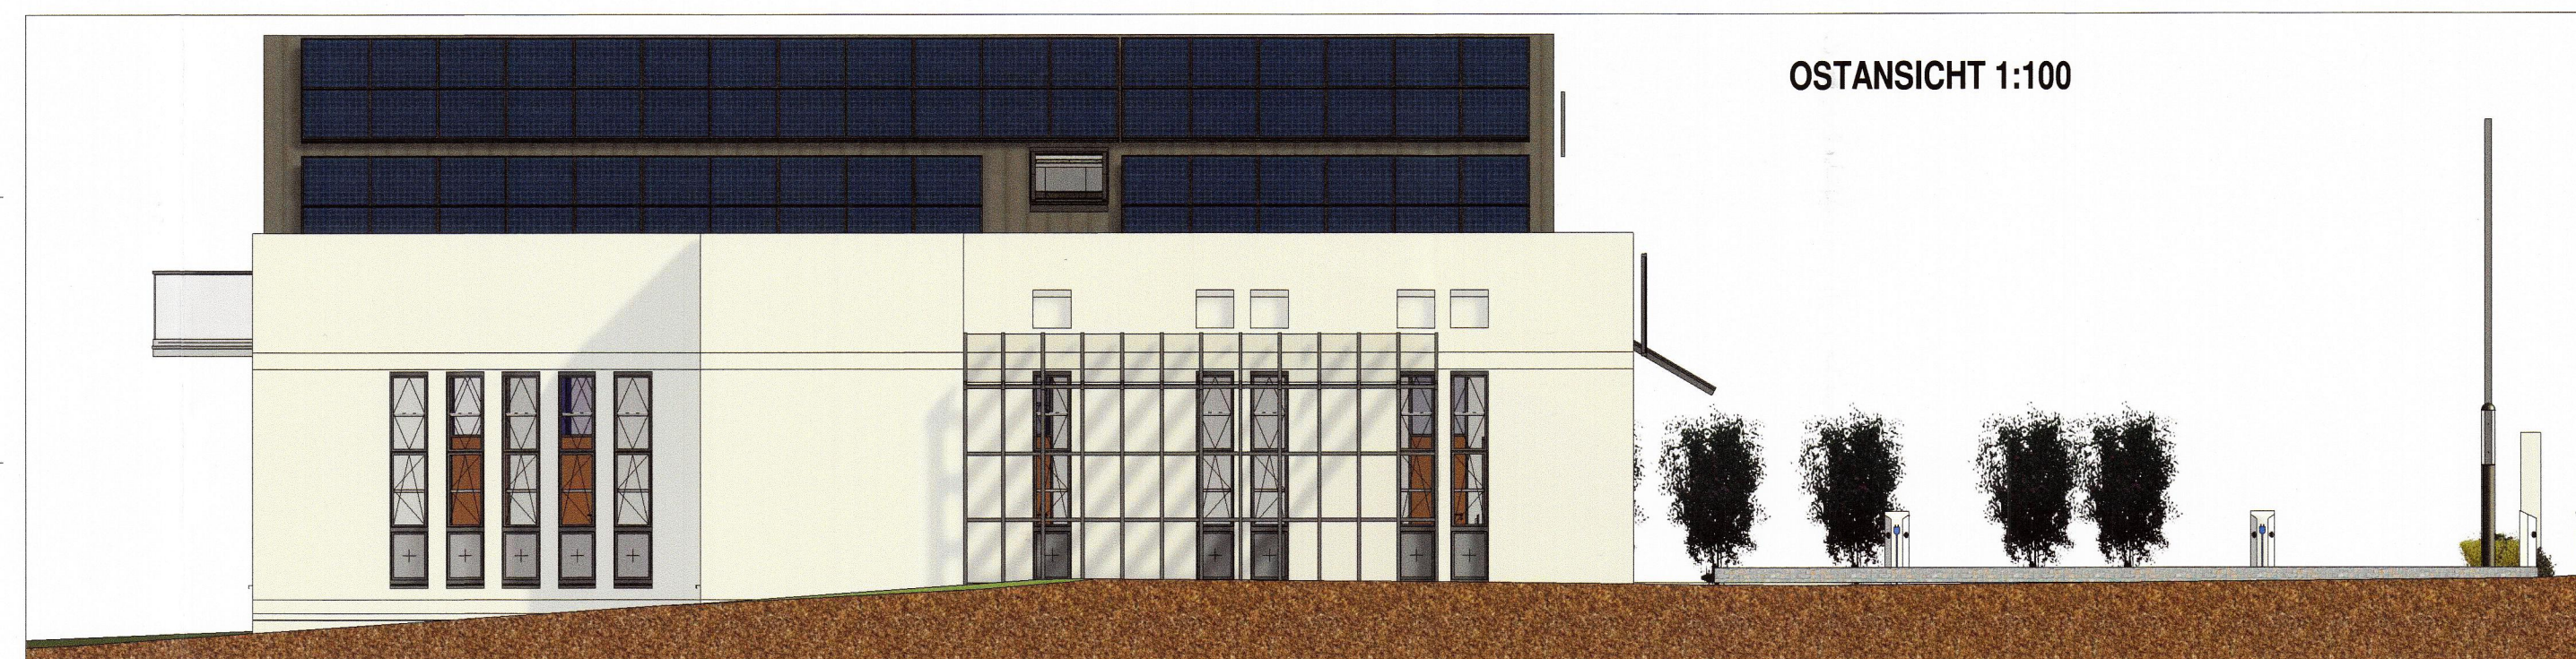
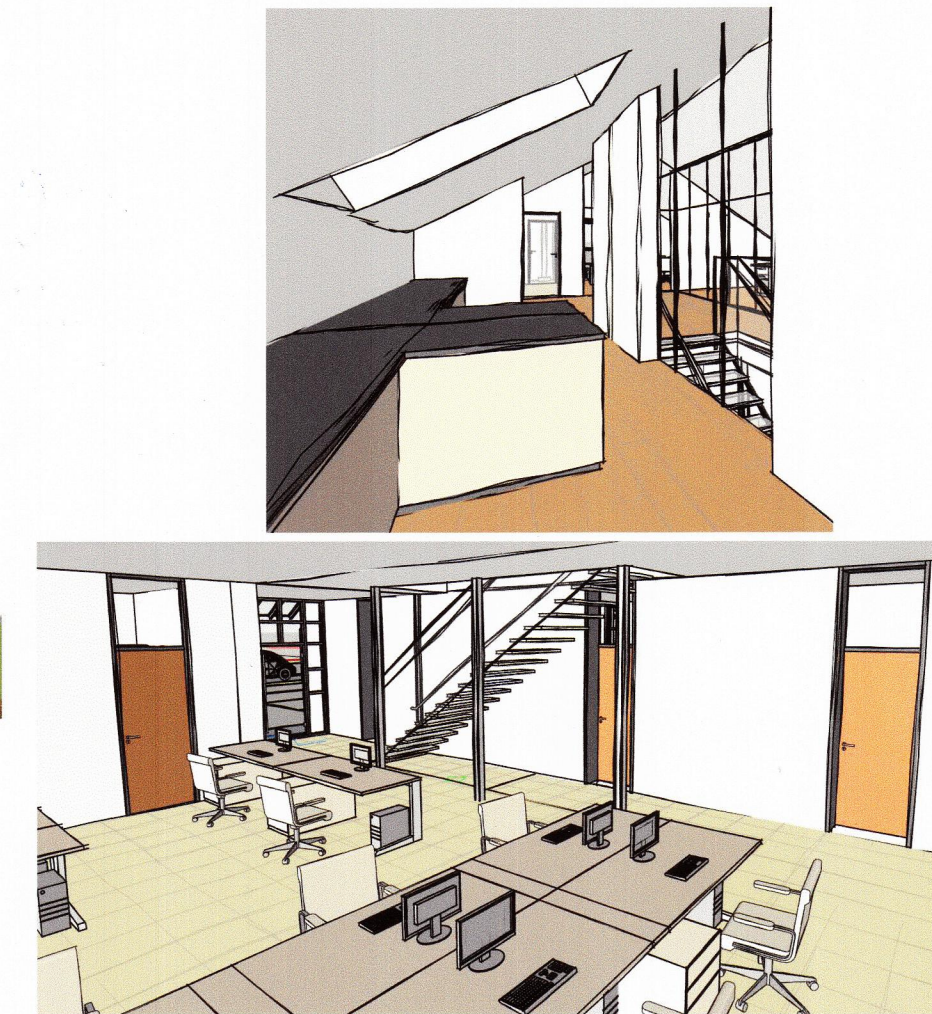
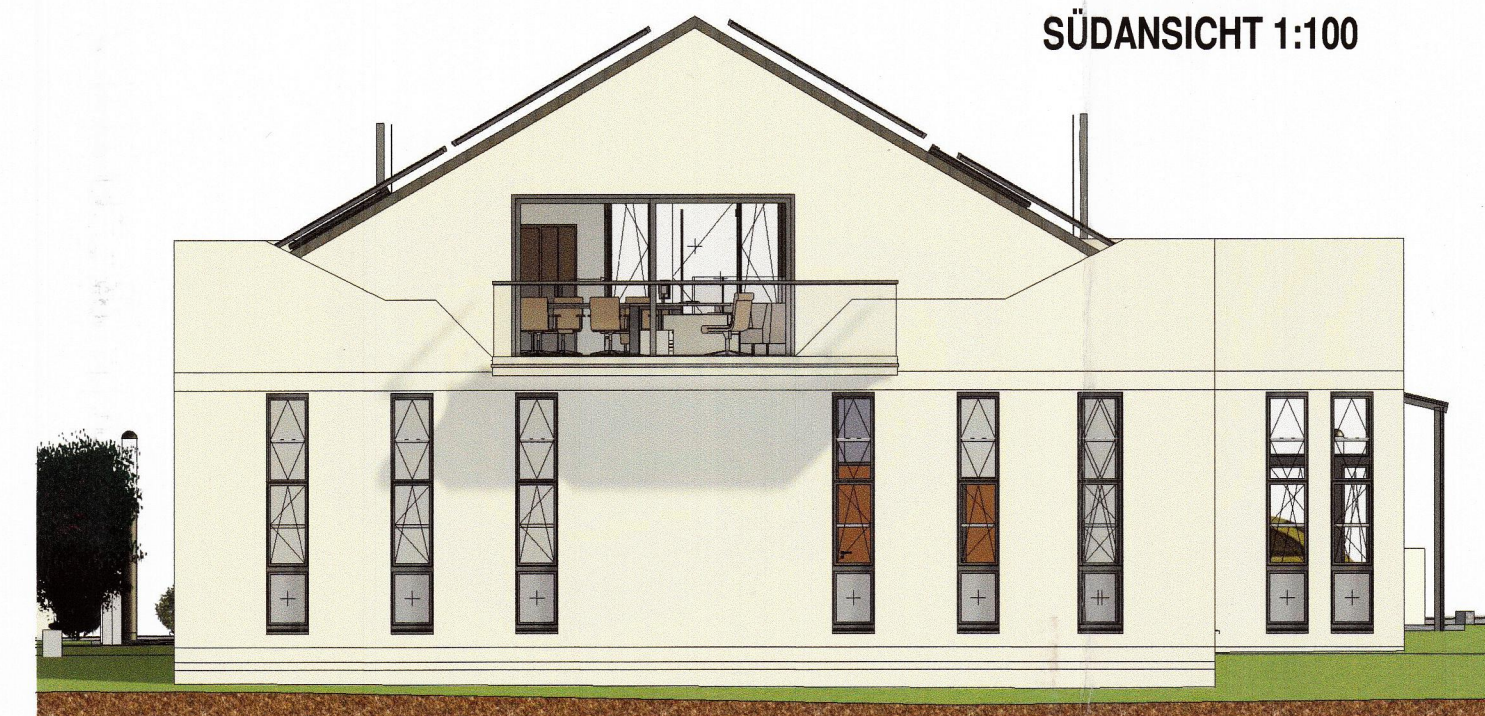
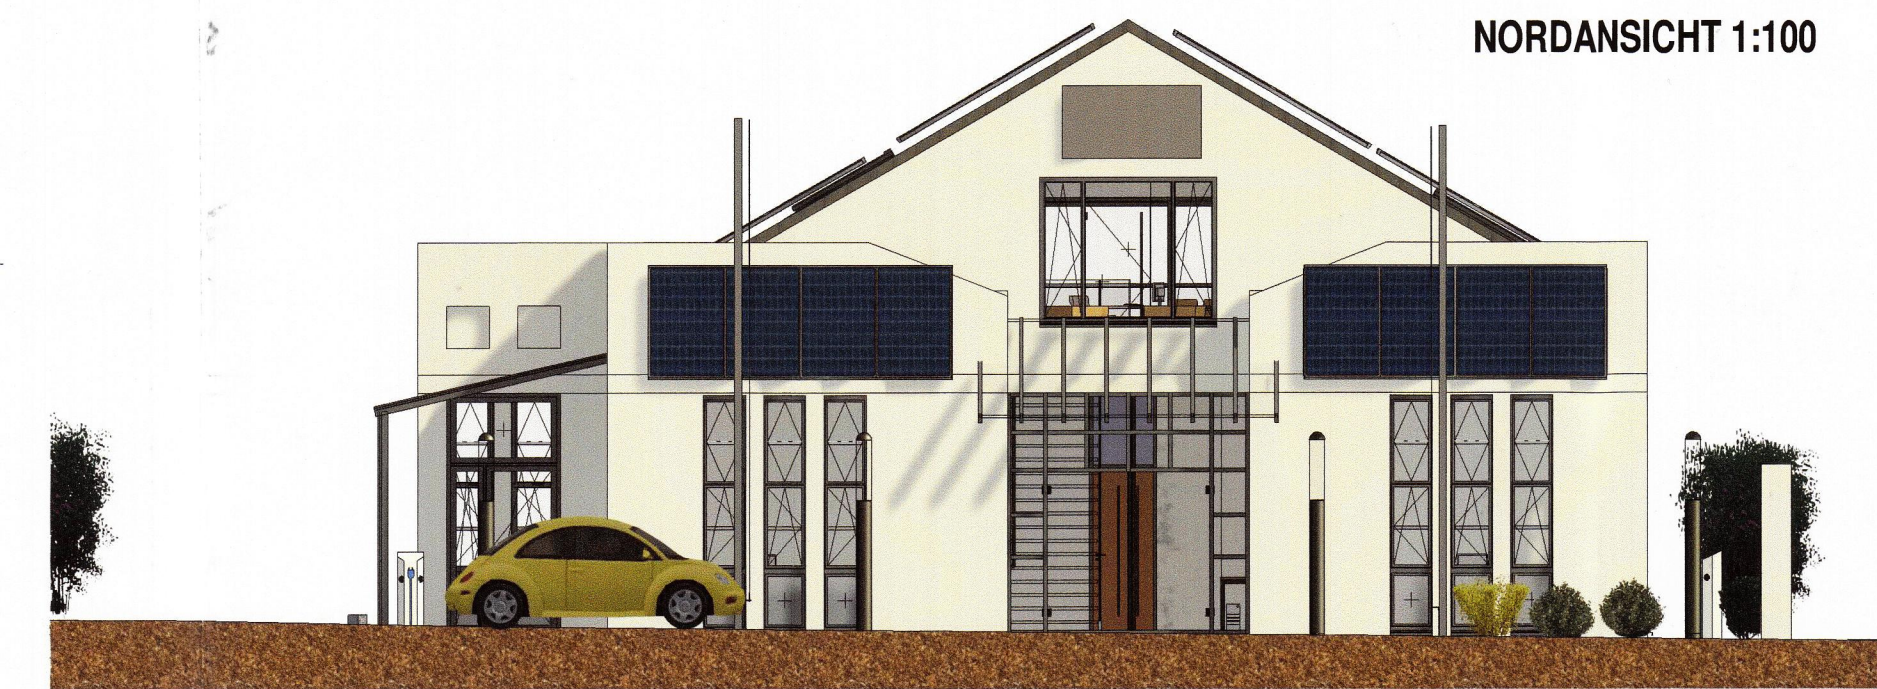


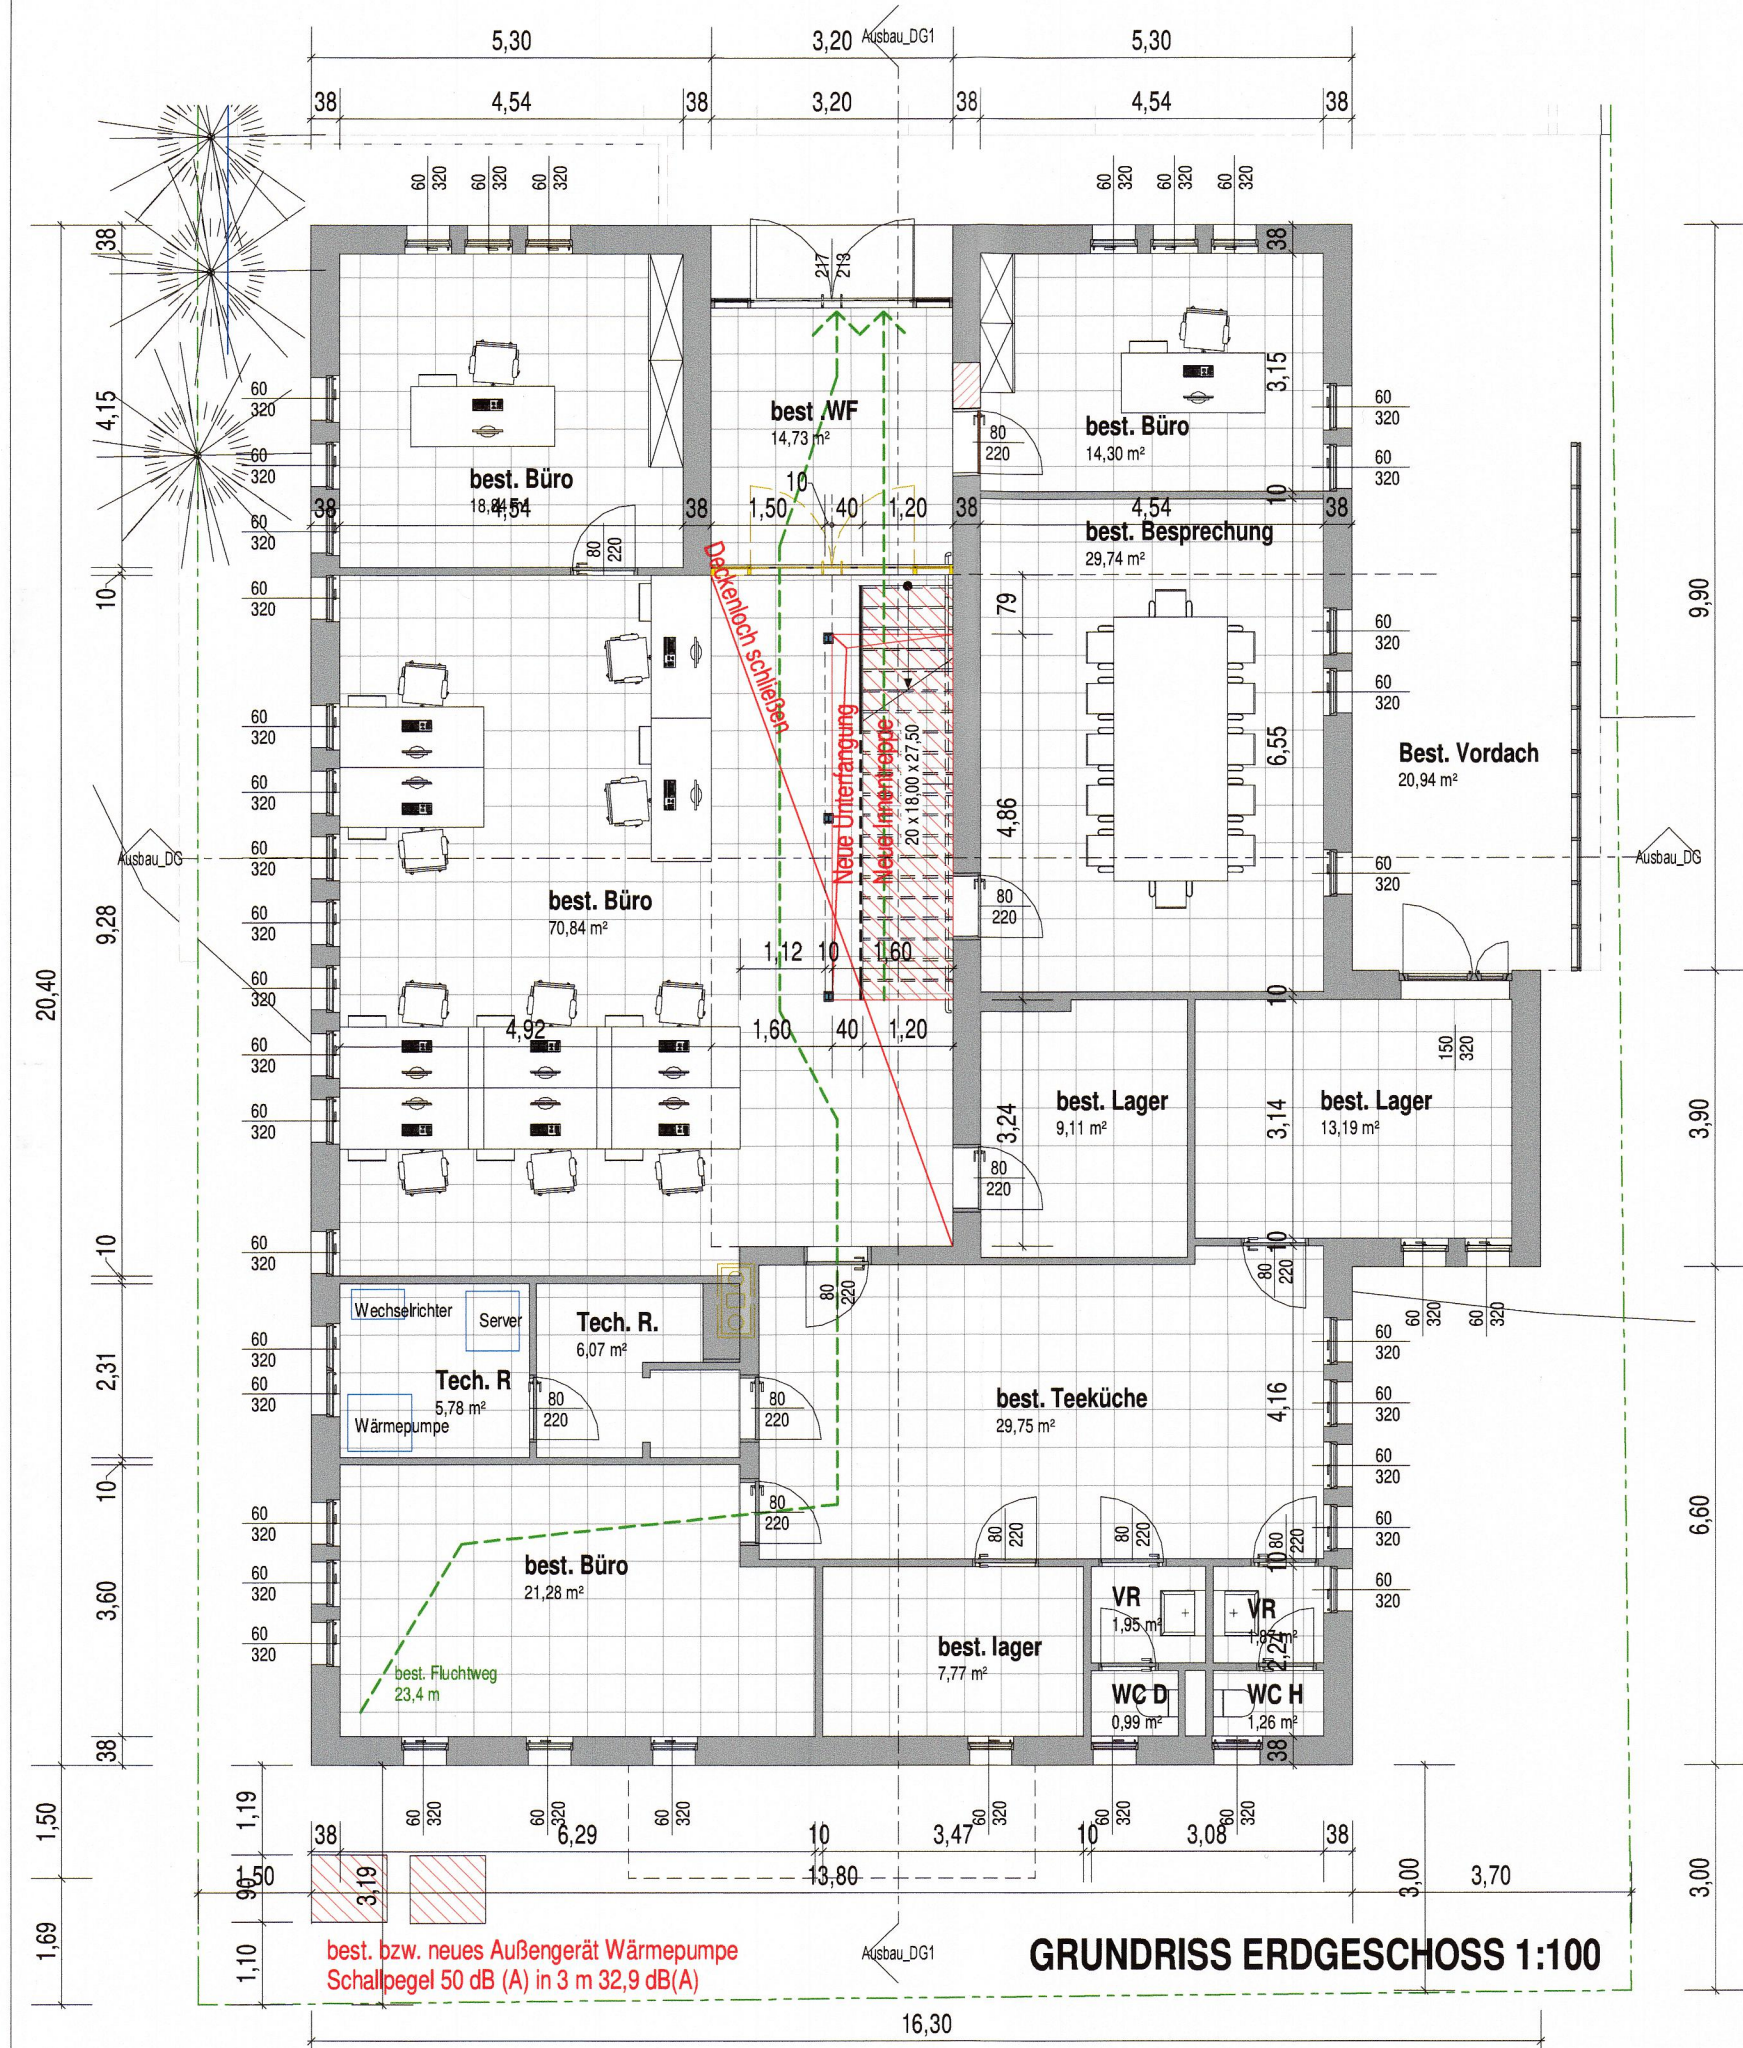

EINREICHPLAN

PROJEKT

ENLAGEZAHL: 3350 Haag
GRUNDSTÜCK: 362
KAT.-GEM.: 138/5
Haag Stadt

GST- EIGENTÜMER

Lukas Scherzenlehner
Erwin Stricker

BAUWERBER

CLEEN ENERGY AG
Höllriglstraße 8a
3350 Haag

PLANINHALT

PLAN-NR.: 22/109_EIR1
DATUM: 03.02.2022

1 Lageplan 1:500
2 Grundriss 1:100
3 Schnitte 1:100
4 Ansichten 1:100
Perspektiven

PLANVERFASSER

graphit baumanagement gmbh
Hochstraße 1
3353 Seitenstetten
ht@outlook.at

BAUVERWERB

graphit baumanagement gmbh
Hochstraße 1
3353 Seitenstetten
ht@outlook.at

BAUBEHÖRDE

Hierauf bezieht sich der Bescheid der Stadtgemeinde Haag vom 01.03.2022, AZ. BAU-4188/2022
Der Bürgermeister
Lukas Michlmayr
Feste Gebühr vorgeschrieben!